


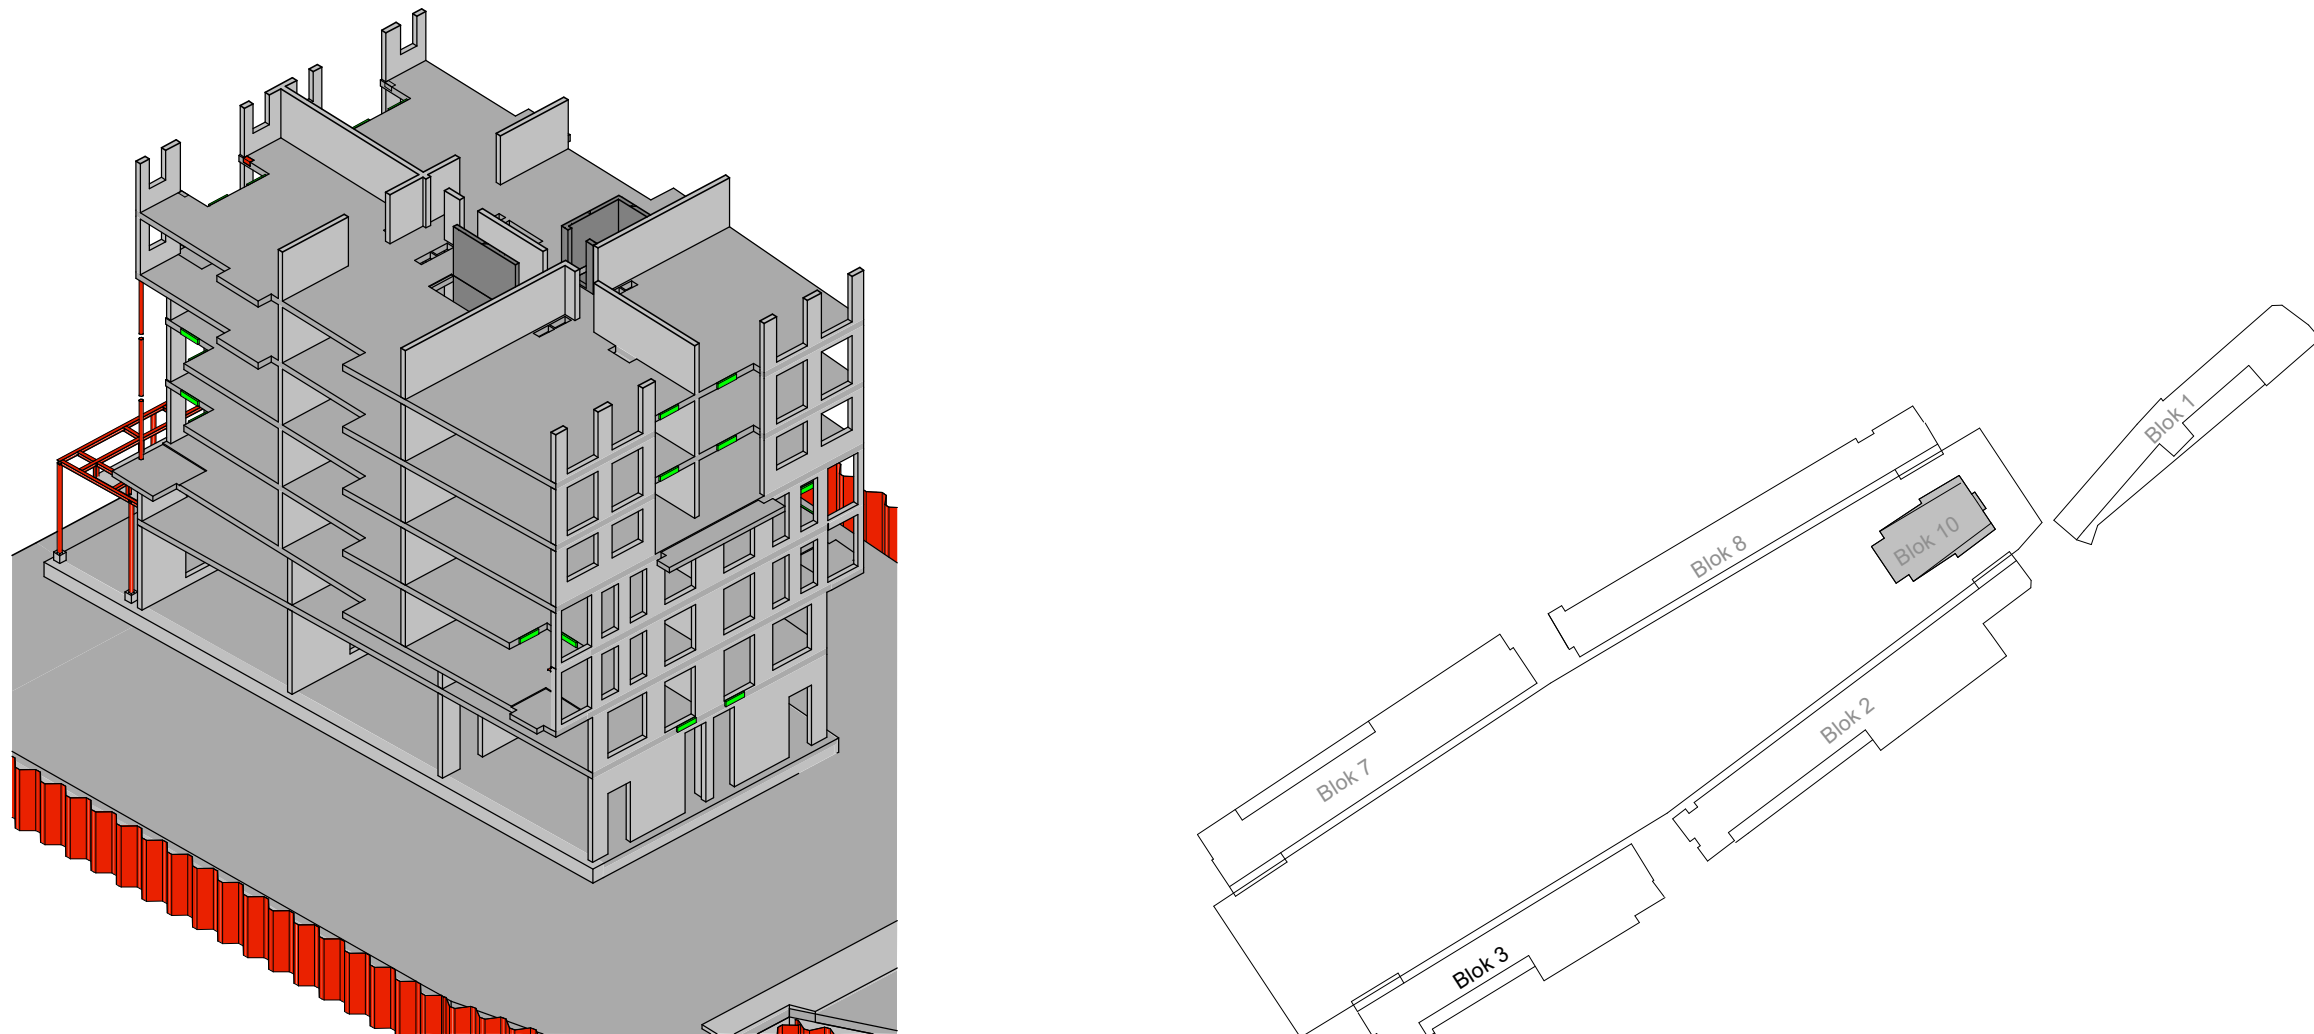

 ihwg beton
 sparring

 prefab beton
 overspanningsrichting vloer

 dikte/ peilmaat vloer

Kelder	Fundering	Verdiepingen	Dak
kwaliteit : n.v.t.	kwaliteit : C30/37	kwaliteit : C30/37	kwaliteit : C30/37
milieuklasse : n.v.t.	milieuklasse:	milieuklasse:	milieuklasse:
opmerkingen: Prefab min C45/55			

staalkwaliteit	: S355 (tenzij anders aangegeven) S355JR G3 voor kokers en buizen, warmgevormd (temp. 920°C) S355J0 voor GL, THQ(a), IFB, SFB en PRS profielen
bouten	: kwaliteit 8.8 tenzij anders aangegeven
ankers, draadeinden	: kwaliteit 4.6 tenzij anders aangegeven
lassen	: a = 4 mm min. of 0,55 x dikte van de aangelaste dunste plaat (aan beide zijden)
opleggingen staal	: 150 mm tenzij anders aangegeven
behandeling staal	: volgens bestek
voorwaarden:	• hulpstaal t.b.v. bevestiging kozijnen, gevelbeplating, etc. niet aangegeven • tijdelijke stabiliteit tijdens uitvoering ter uitwerking aannemer • THQ- en/of THQa-liggers tijdens montage (t.p.v. de oplegging van de vloer) tijdelijk, tot aan het uitharden van beton van de aansluitende vloer, onderstempen.

eis: **120 min.** , geldt voor de volgende onderdelen:

beton elementen	: zonder verdere behandeling
staal elementen	: d.m.v. bekleding, beplating, verf enz.
hout/steen elementen	: d.m.v. bekleding, beplating, verf enz.

opmerkingen:

- isokorven indicatief weergegeven. Definitieve dimensies dienen bepaald te worden door de leverancier.
- peil p=0: +0,43 m +NAP

A 01-08-2025 Schachten en sparigen bijgewerkt		KJ	
datum	01-08-2022	fase	TO
project	Peperstraat Zaandam	status	definitief
architect	Studio JUIST	VAN ROSSUM RAADGEVENDE INGENIEURS	
opdrachtgever	Opportunity Vastgoed B.V.		
6e verdieping			
Blok 10		schaal 1:100 format A1 ordenr. 10342	projectleider ing. T. Pessel getekend K. de Jong boordr. fase niveau volgtr. revisie  B10-B006001 A
www.vanrossumbv.nl		info@vanrossumbv.nl	