

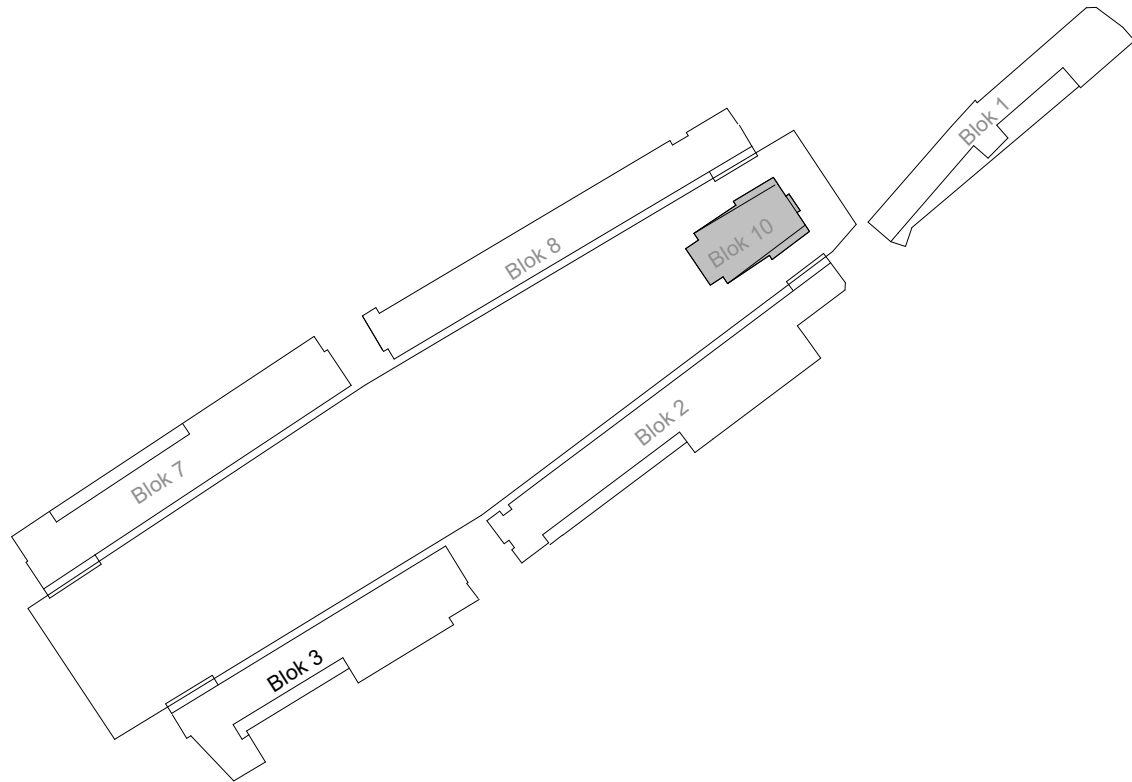
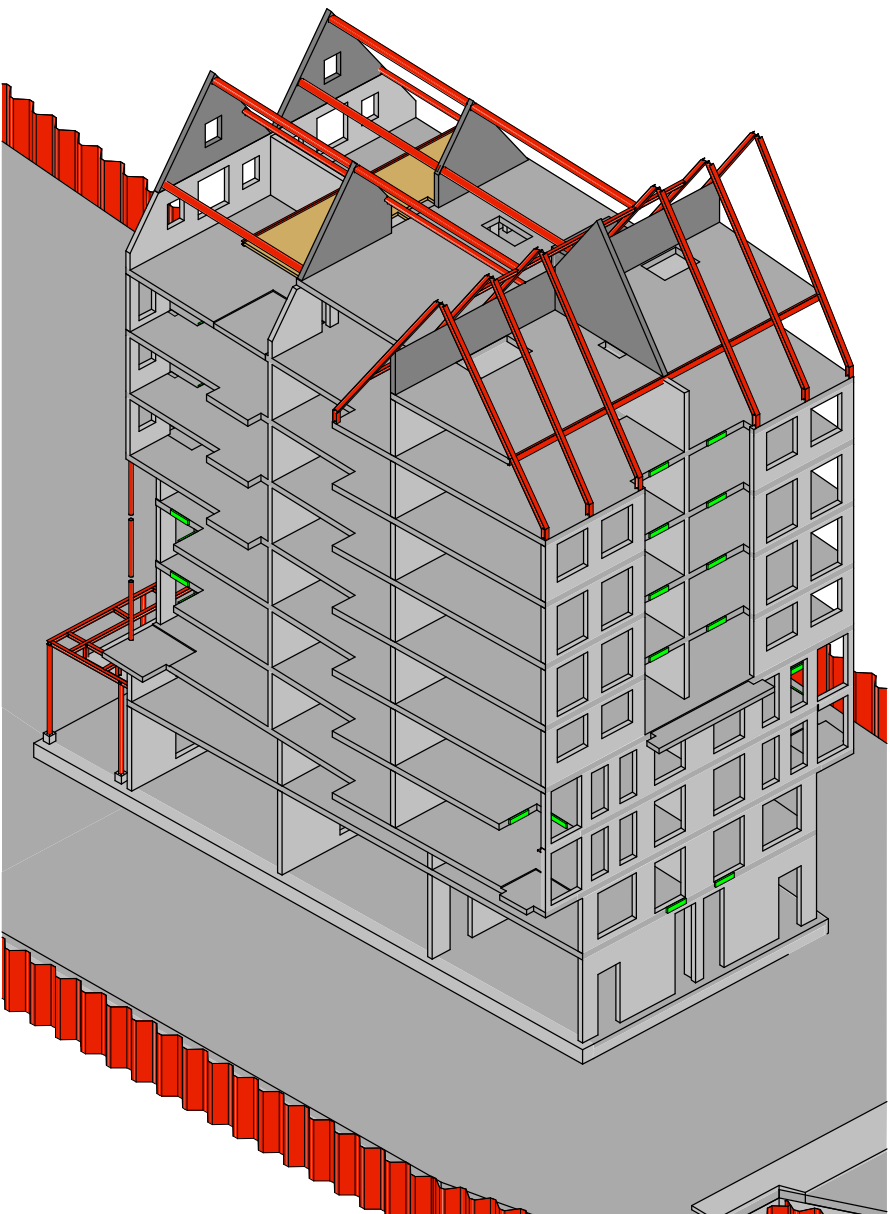


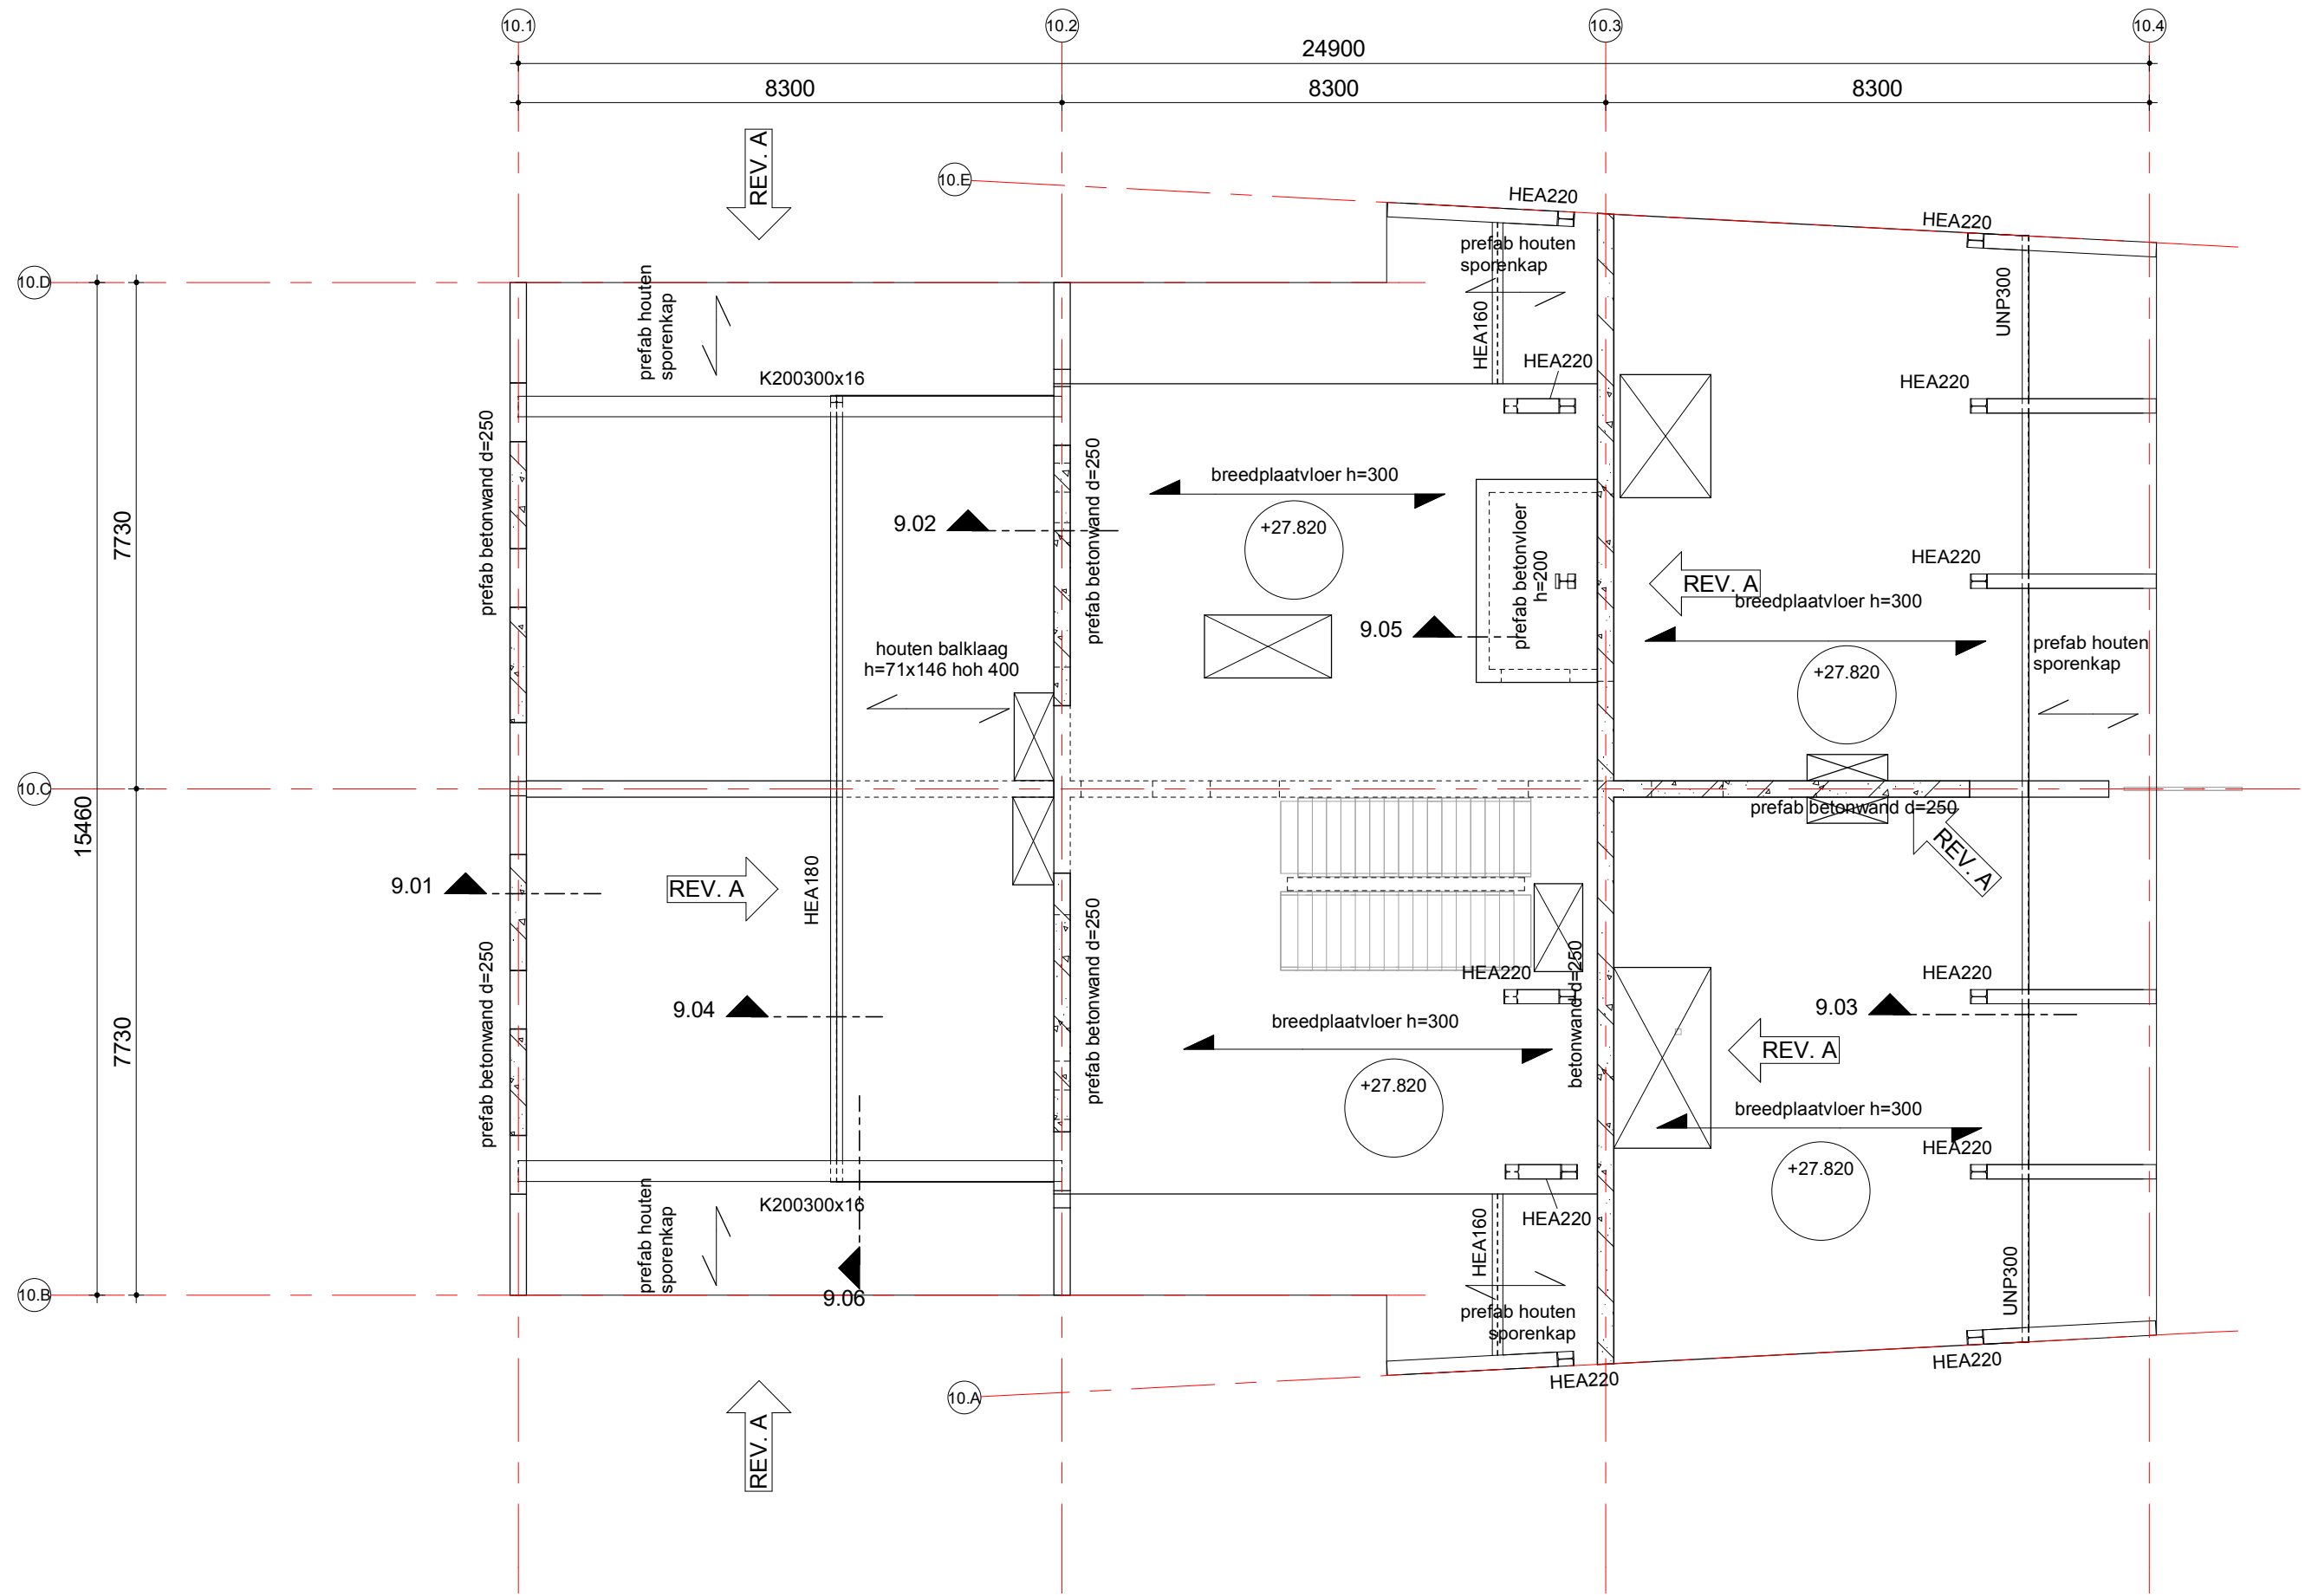

renvooi

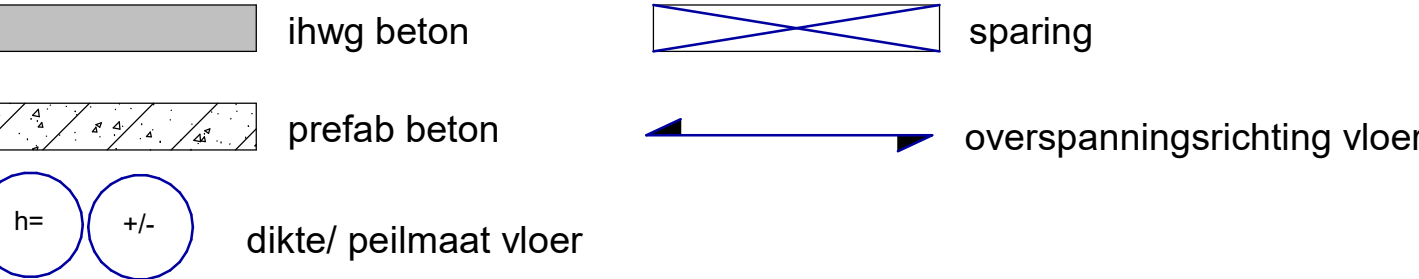

algemene betongegevens

Kelder	Fundering	Verdiepingen	Dak
kwaliteit : n.v.t. milieuklasse : n.v.t.	kwaliteit : C30/37 milieuklasse:	kwaliteit : C30/37 milieuklasse:	kwaliteit : C30/37 milieuklasse:
opmerkingen: Prefab min C45/55			

algemene staalgegevens

staalkwaliteit	: S355 (tenzij anders aangegeven) S355JR G3 voor kokers en buizen, warmgevormd (temp. 920°C) S355J0 voor GL, THQ(a), IFB, SFB en PRS profielen
bouten	: kwaliteit 8.8 tenzij anders aangegeven
ankers, draadeinden	: kwaliteit 4.6 tenzij anders aangegeven
lassen	: a = 4 mm min. of 0,55 x dikte van de aangelaste dunste plaat (aan beide zijden)
opleggingen staal	: 150 mm tenzij anders aangegeven
behandeling staal	: volgens bestek
voorwaarden:	• hulpstaal t.b.v. bevestiging kozijnen, gevelbeplating, etc. niet aangegeven • tijdelijke stabiliteit tijdens uitvoering ter uitwerking aannemer • THQ- en/of THQ-a-liggers tijdens montage (t.p.v. de oplegging van de vloer) tijdelijk, tot aan het uitharden van beton van de aansluitende vloer, onderstempelen.

brandwerendheid hoofddraagconstructie

eis: 120 min. , geldt voor de volgende onderdelen:	
beton elementen	: zonder verdere behandeling
staal elementen	: d.m.v. bekleding, beplating, verf enz.
hout/steen elementen	: d.m.v. bekleding, beplating, verf enz.
opmerkingen:	

algemene opmerkingen

- isokorven indicatief weergegeven. Definitieve dimensies dienen bepaald te worden door de leverancier.
- peil p=0: +0,43 m +NAP
- prefab houten sporenkap volgens uitwerking aannemer

A	01-08-2025	Schachten en sparingen bijgewerkt + staal t.b.v. dak toegevoegd	KJ
datum	30-06-2022	fase TO	status definitief
project	Peperstraat Zaandam		
architect	Studio JUIST		
opdrachtgever	Opportunity Vastgoed B.V.		
9e verdieping			
Blok 10			
schaal	1:100	projectleider	ing. T. Pessel
formaat	A1	getekend	K. de Jong
ordernr.	10342	bouwdetail	fase niveau volgr.
www.vanrossumbv.nl		info@vanrossumbv.nl	
		akkoord	
		revisie	
		A	