



tekeningnummer	omschrijving	status	0-datum	revisie-datum	rev.
B10-BA00D01 002	Detail 0.01	definitief	30-06-2022		
B10-BA00D01 003	Detail 0.03 en 0.04	definitief	30-06-2022		
B10-BA00D01 004	Detail 0.05 en 0.06	definitief	30-06-2022	01-08-2025	A
B10-BA00D01 005	Details 1.01 t-m 1.03	definitief	30-06-2022		
B10-BA00D01 006	Detail 2.01 en 2.02	definitief	30-06-2022	01-08-2025	A
B10-BA00D01 007	Detail 2.03	definitief	30-06-2022	01-08-2025	A
B10-BA00D01 008	Details 3.01 & 3.02	definitief	30-06-2022	01-08-2025	A
B10-BA00D01 009	Detail 6.01	definitief	30-06-2022	01-08-2025	A
B10-BA00D01 010	Detail 8.01	definitief	30-06-2022	01-08-2025	A
B10-BA00D01 011	Details 9.01 t-m 9.03	definitief	30-06-2022	01-08-2025	A
B10-BA00D01 012	Details 9.04 t-m 9.06	definitief	30-06-2022	01-08-2025	A
B10-BA00D01 013	Details 10.01 t-m 10.03	definitief	30-06-2022	01-08-2025	A

A		01-08-2025 Details bijgewerkt en aangevuld		KJ	
datum	30-06-2022	fase	TO	status	definitief
project	Peperstraat Zaandam				
architect	Studio JUIST				
opdrachtgever	Opportunity Vastgoed B.V.				
Details		schaal	1:20	projectleider	ing. T. Pessel
Blok 10		formaat	A3	getekend	K. de Jong
		ordernr.	10342	bouwdeel	B10-BA00D01
				fase	
				niveau	
				volgnr.	
				revisie	A

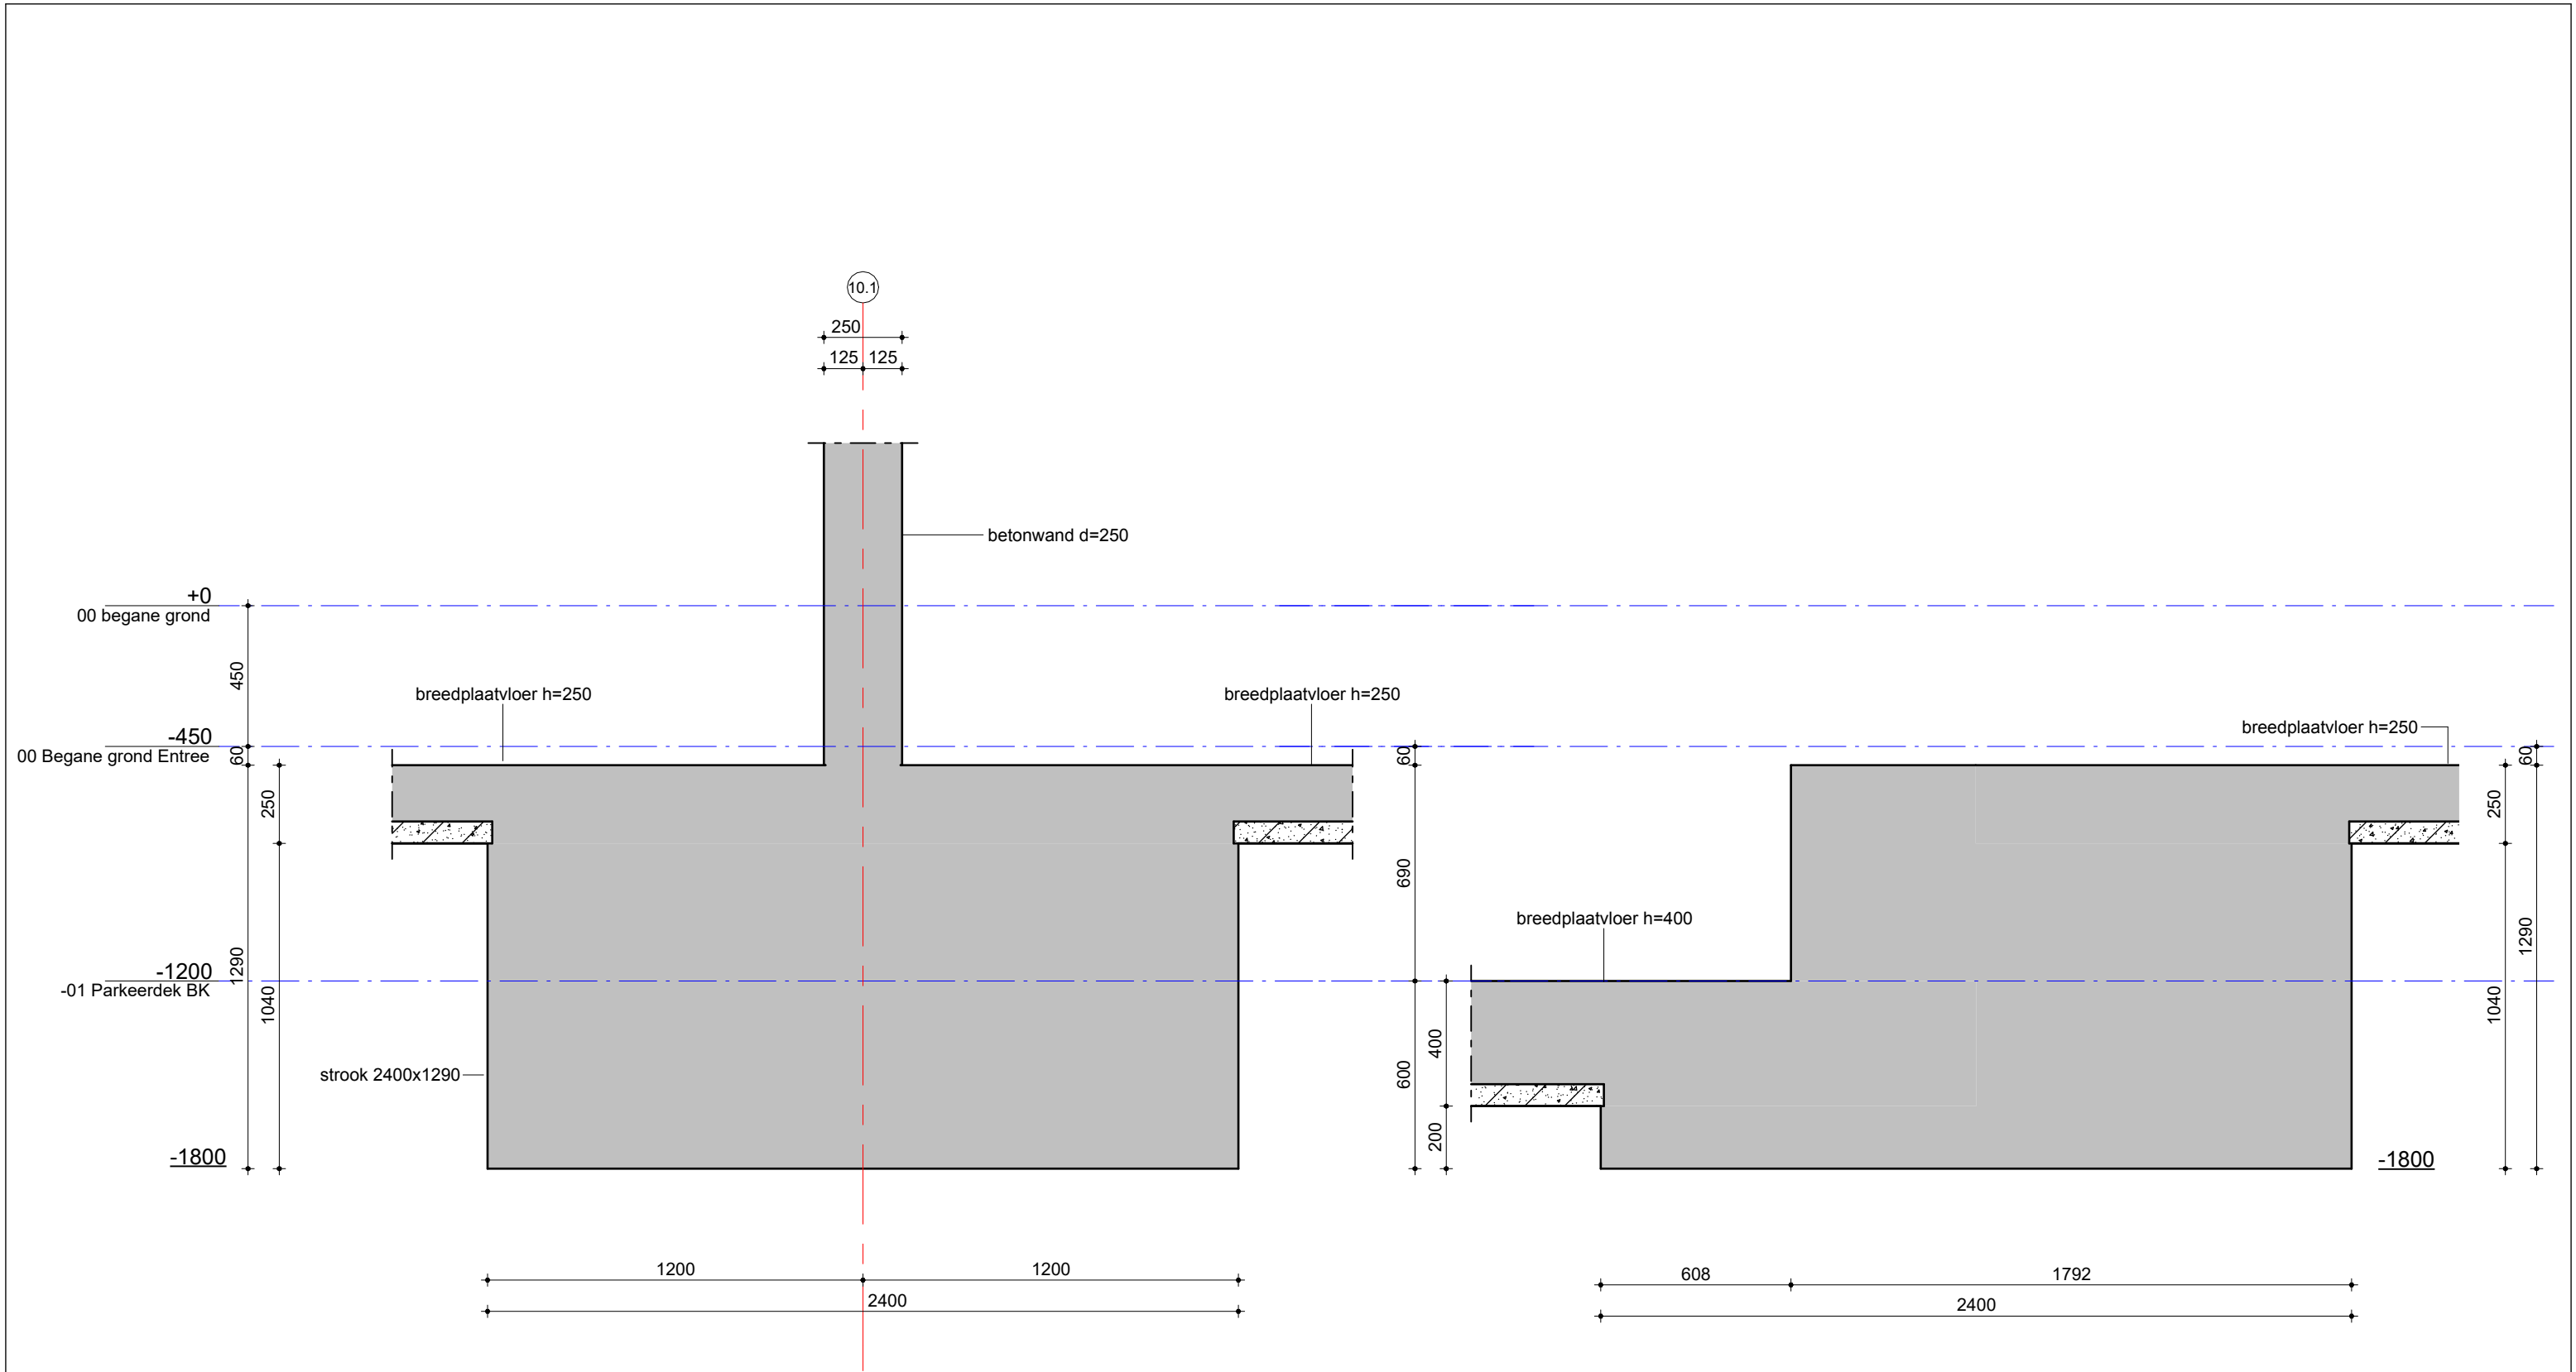


detail 0.01

detail 0.02

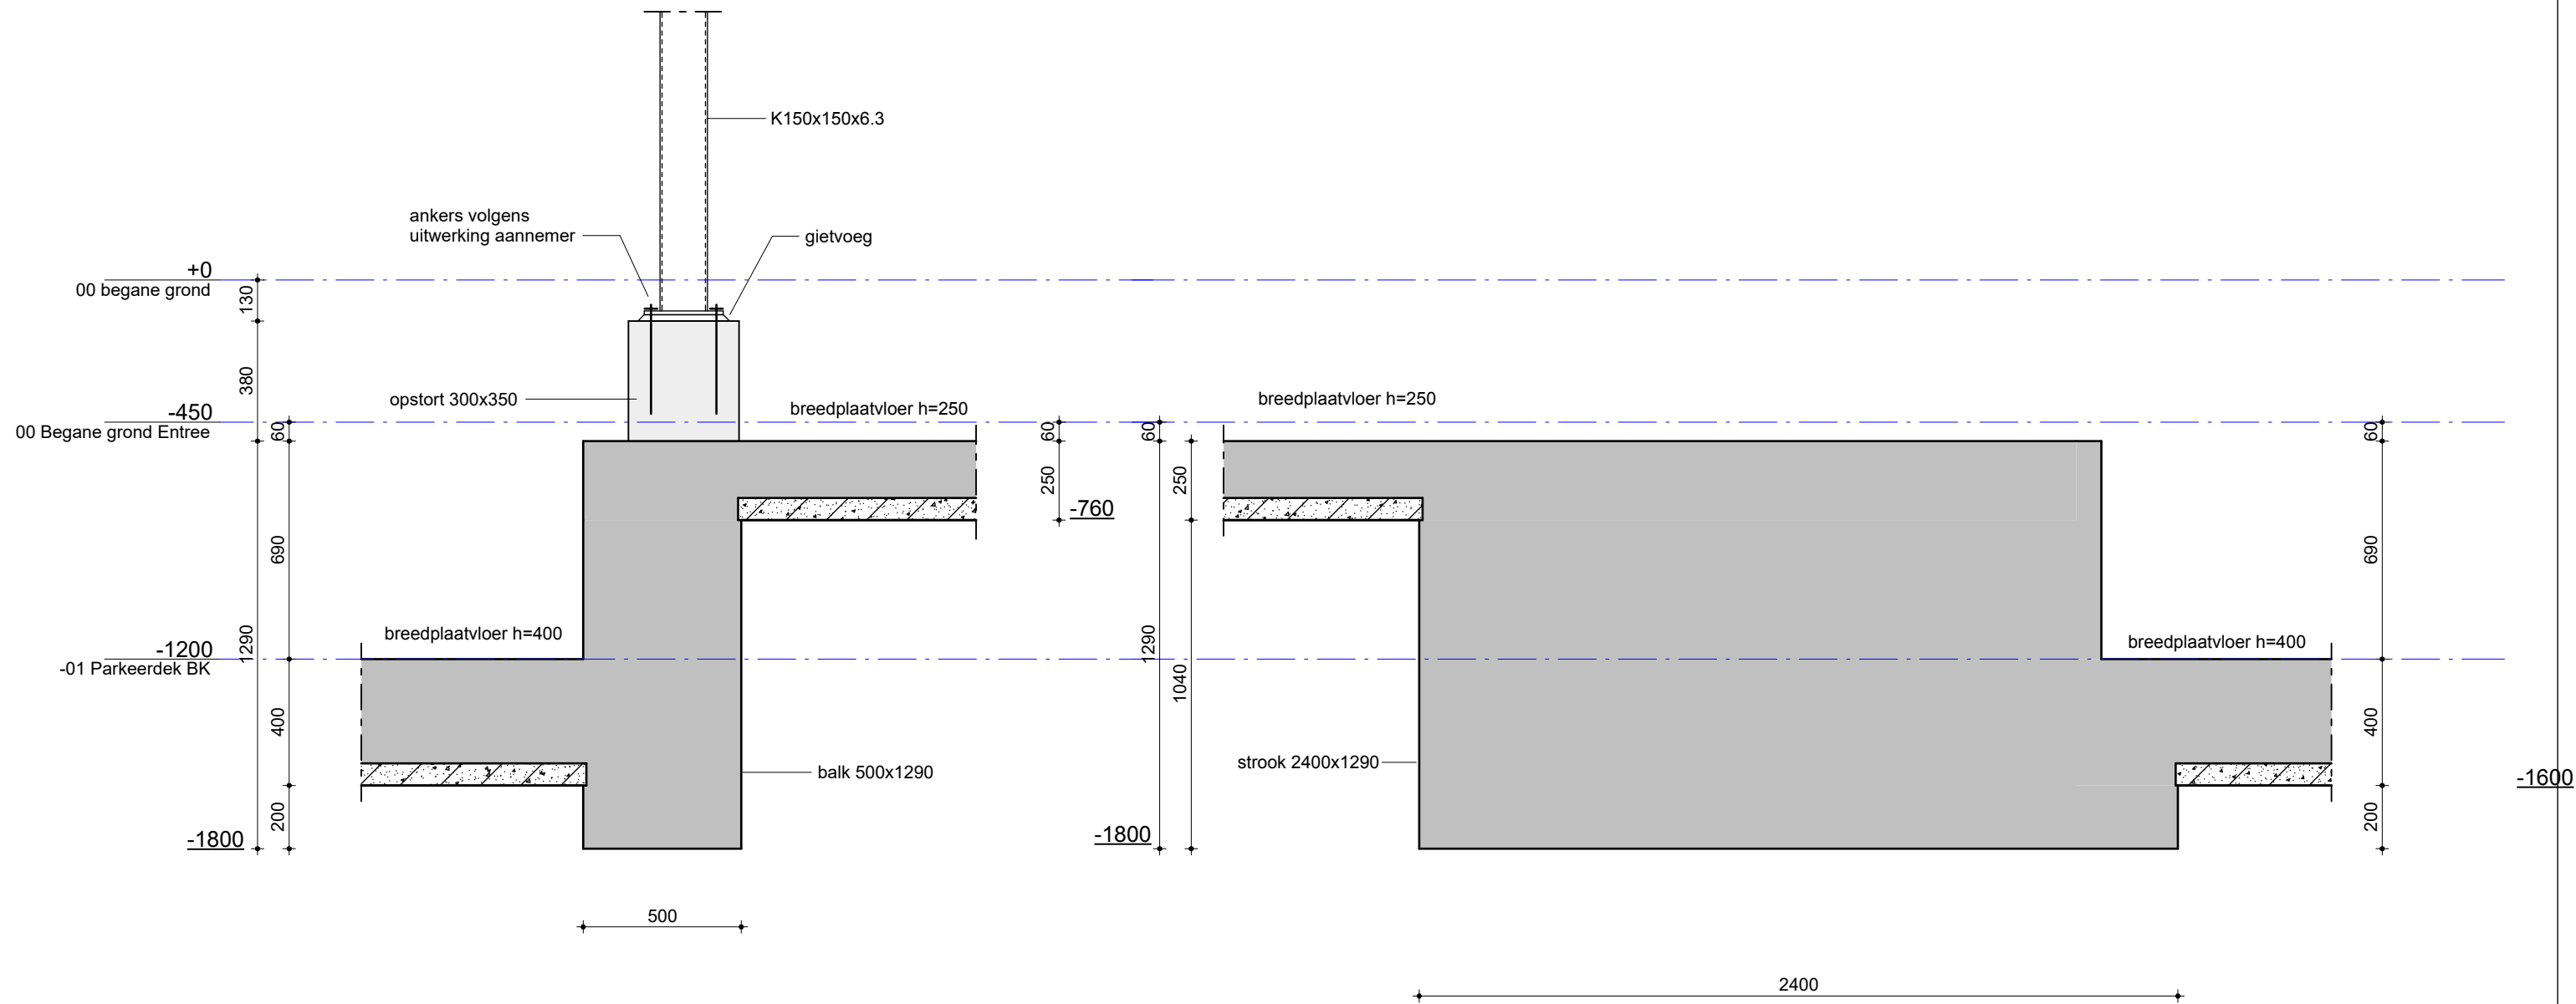


detail 0.03


detail 0.04

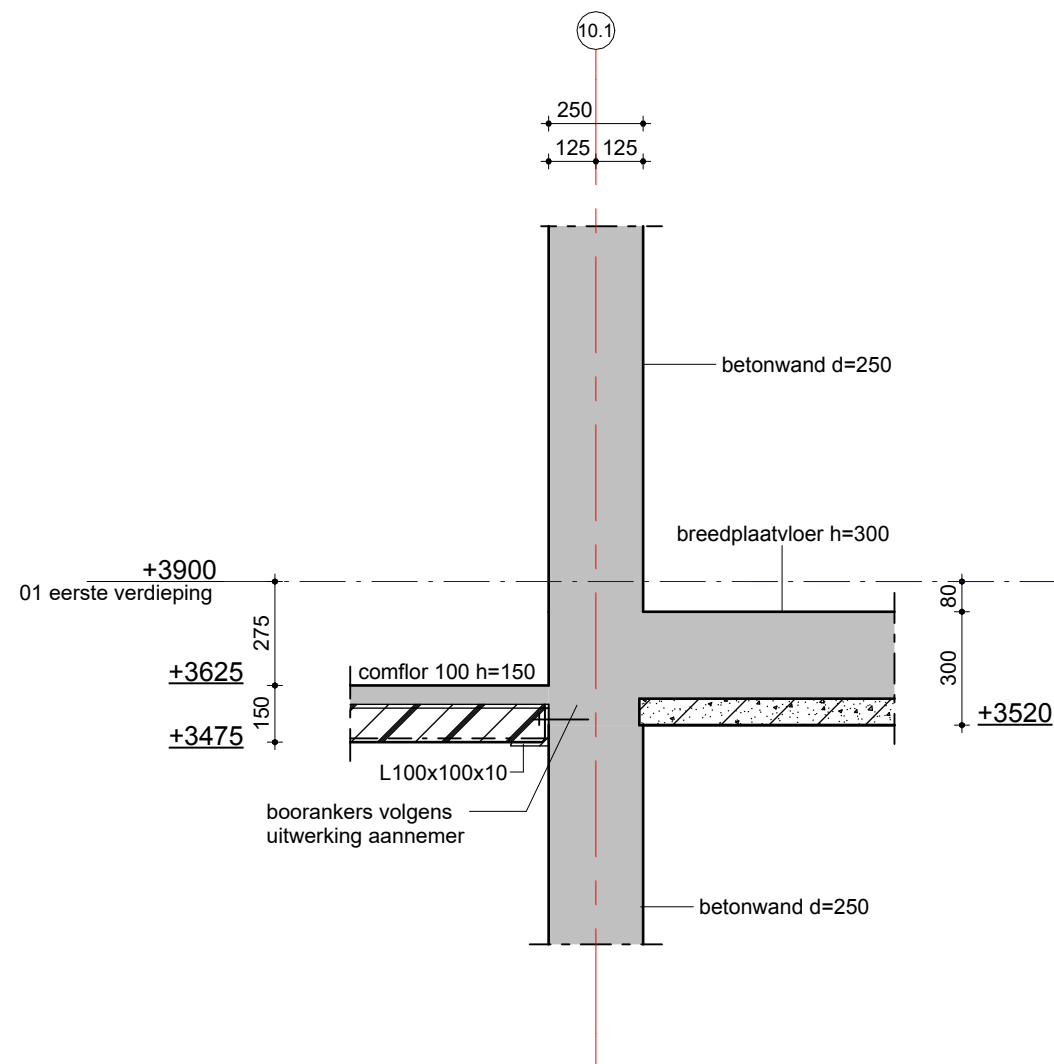



detail 1.01

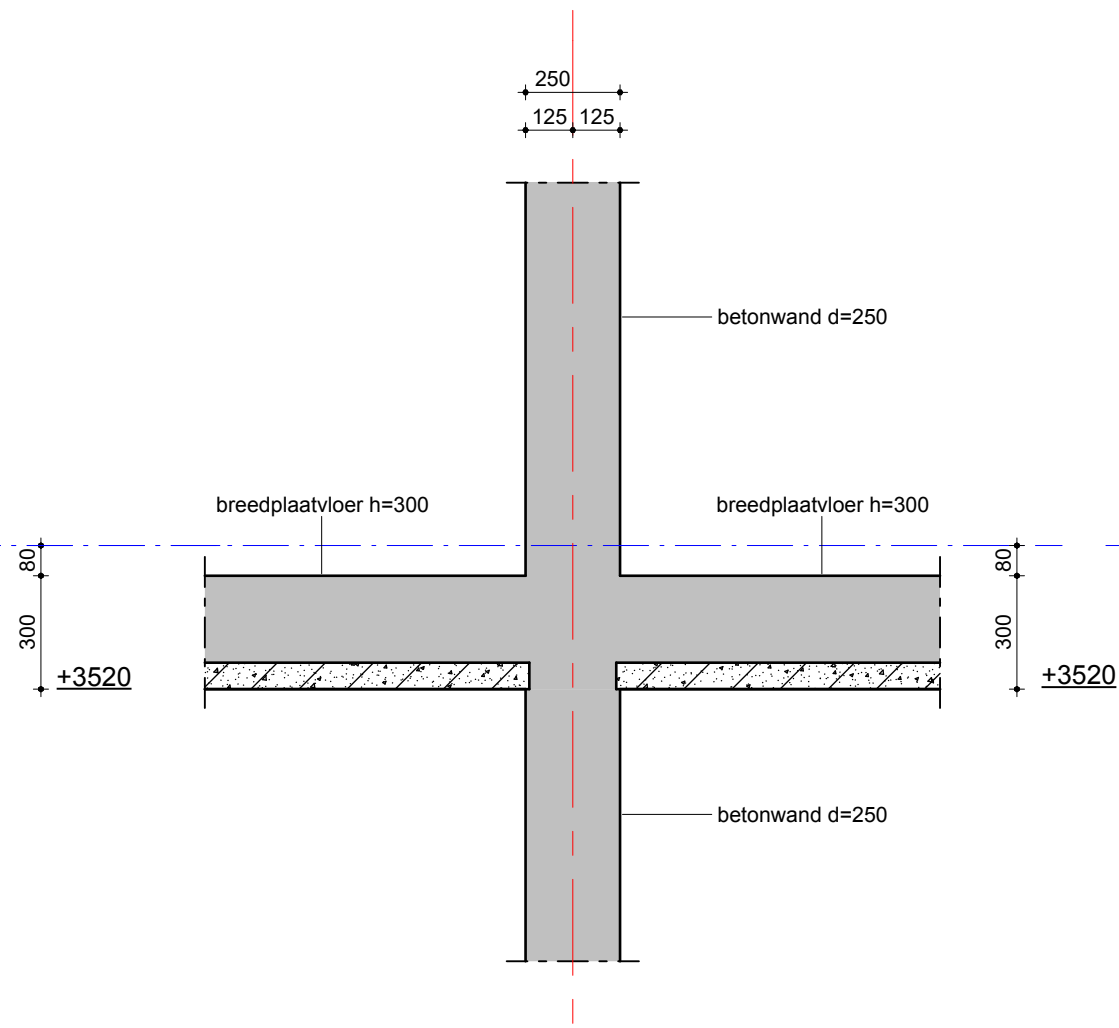


detail 1.02

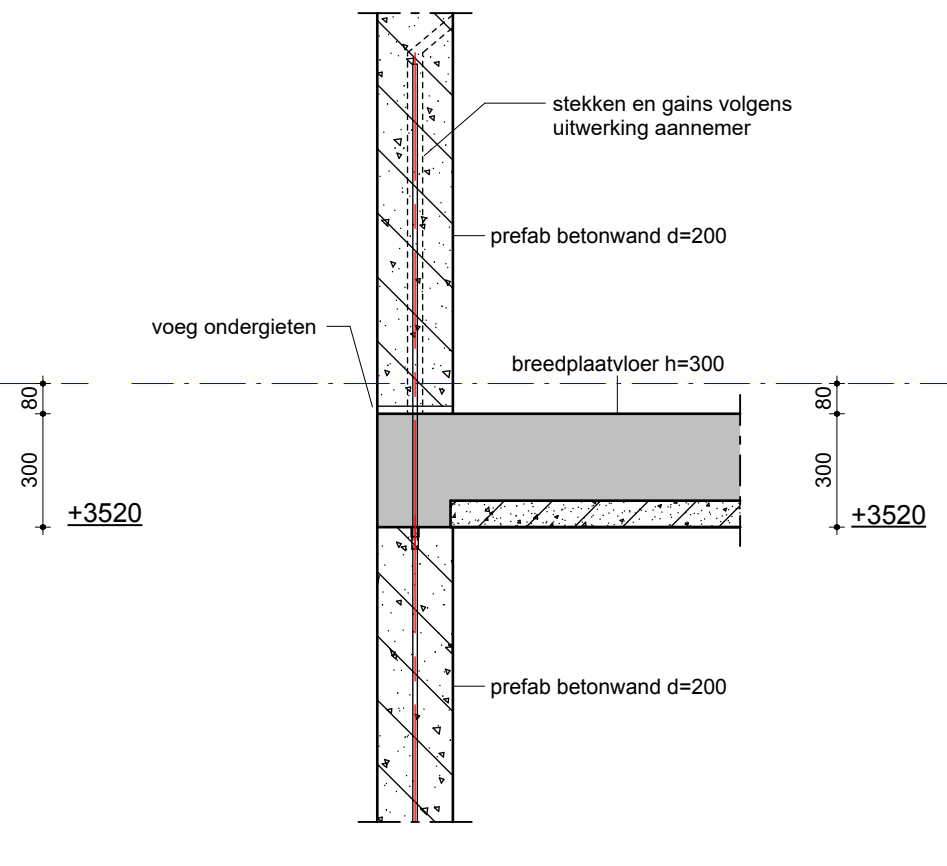


detail 1.03

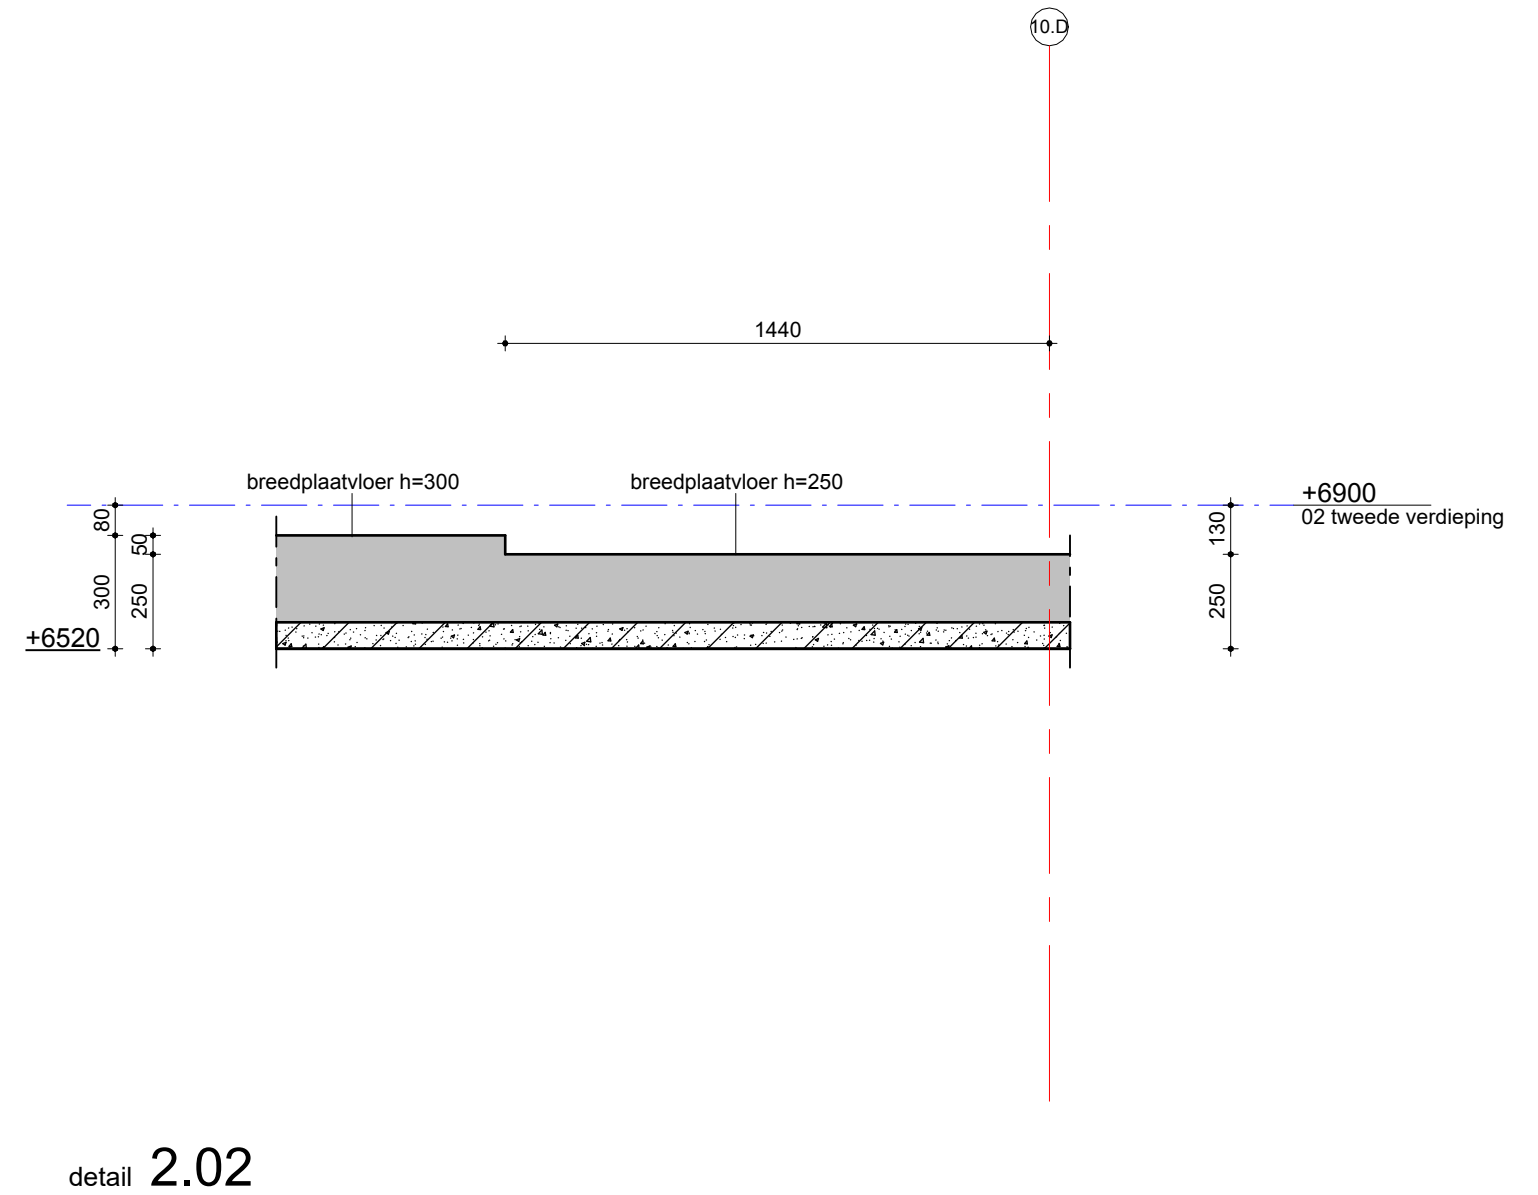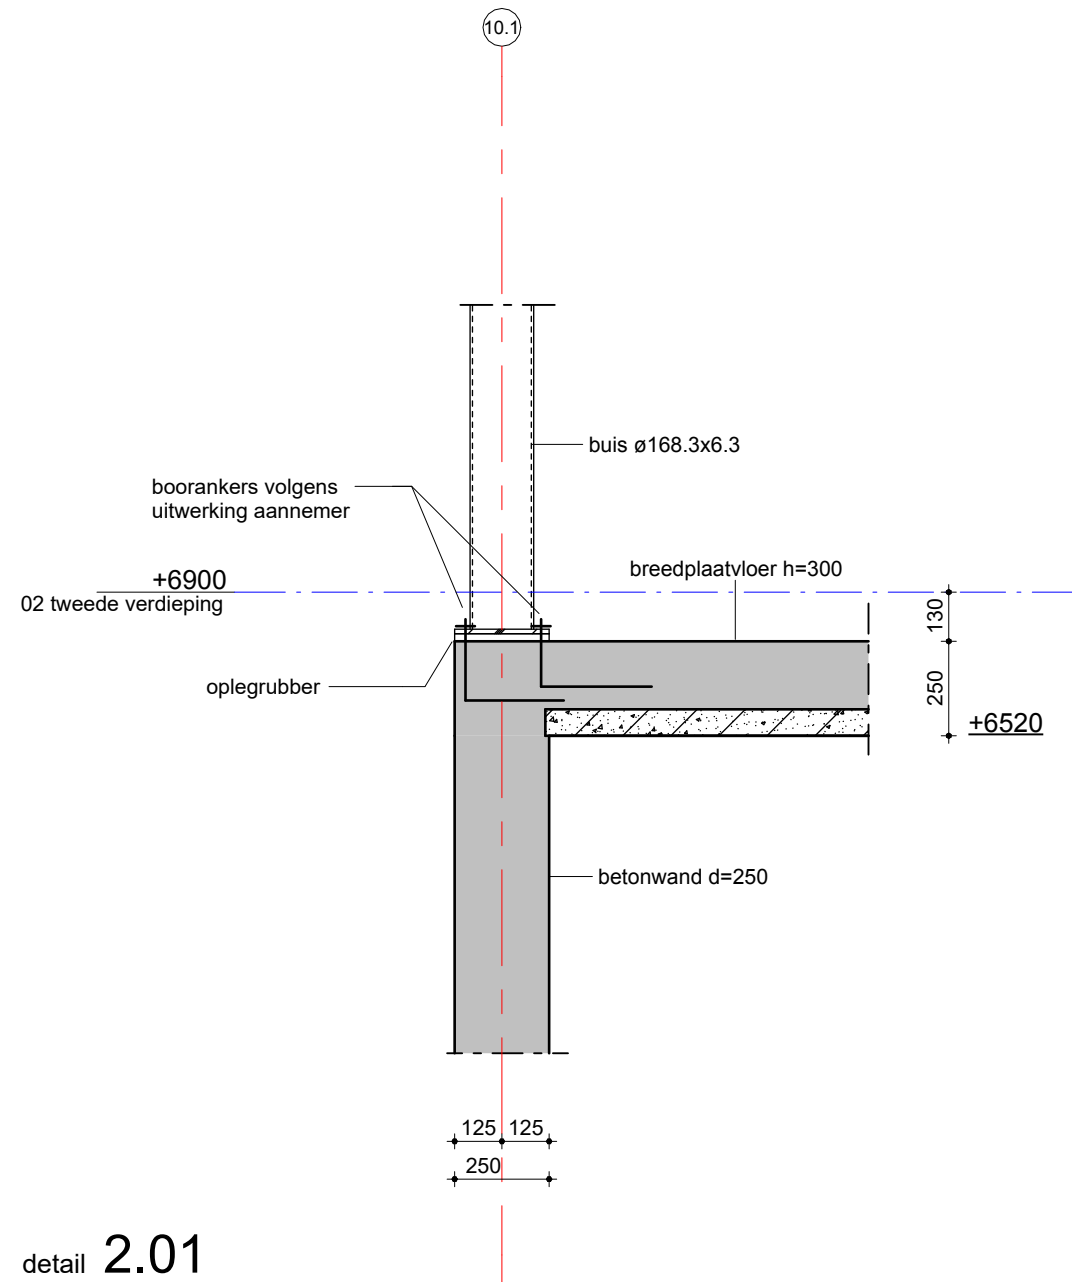


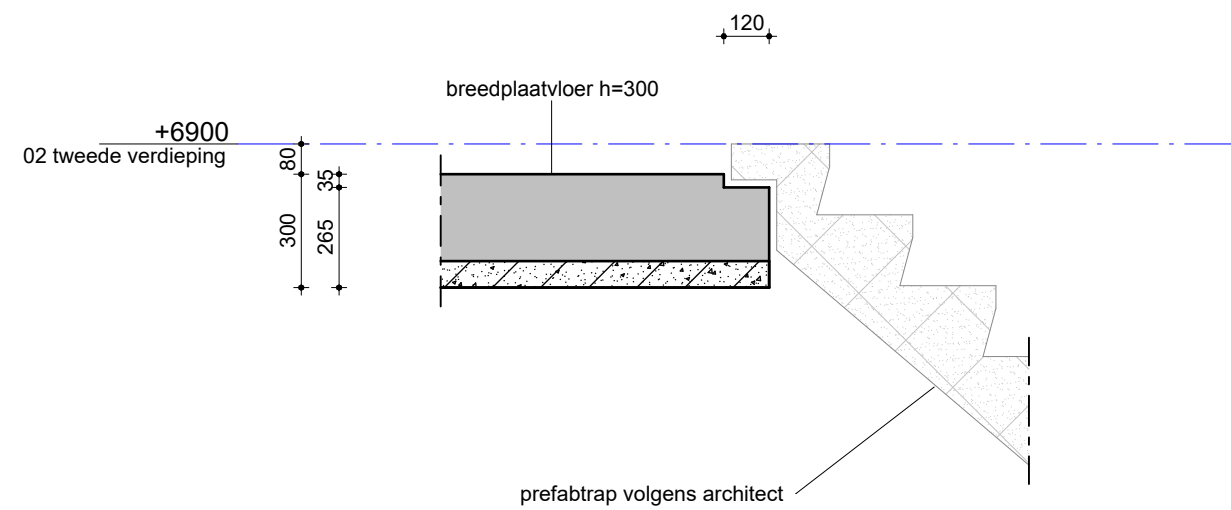


detail **2.03**

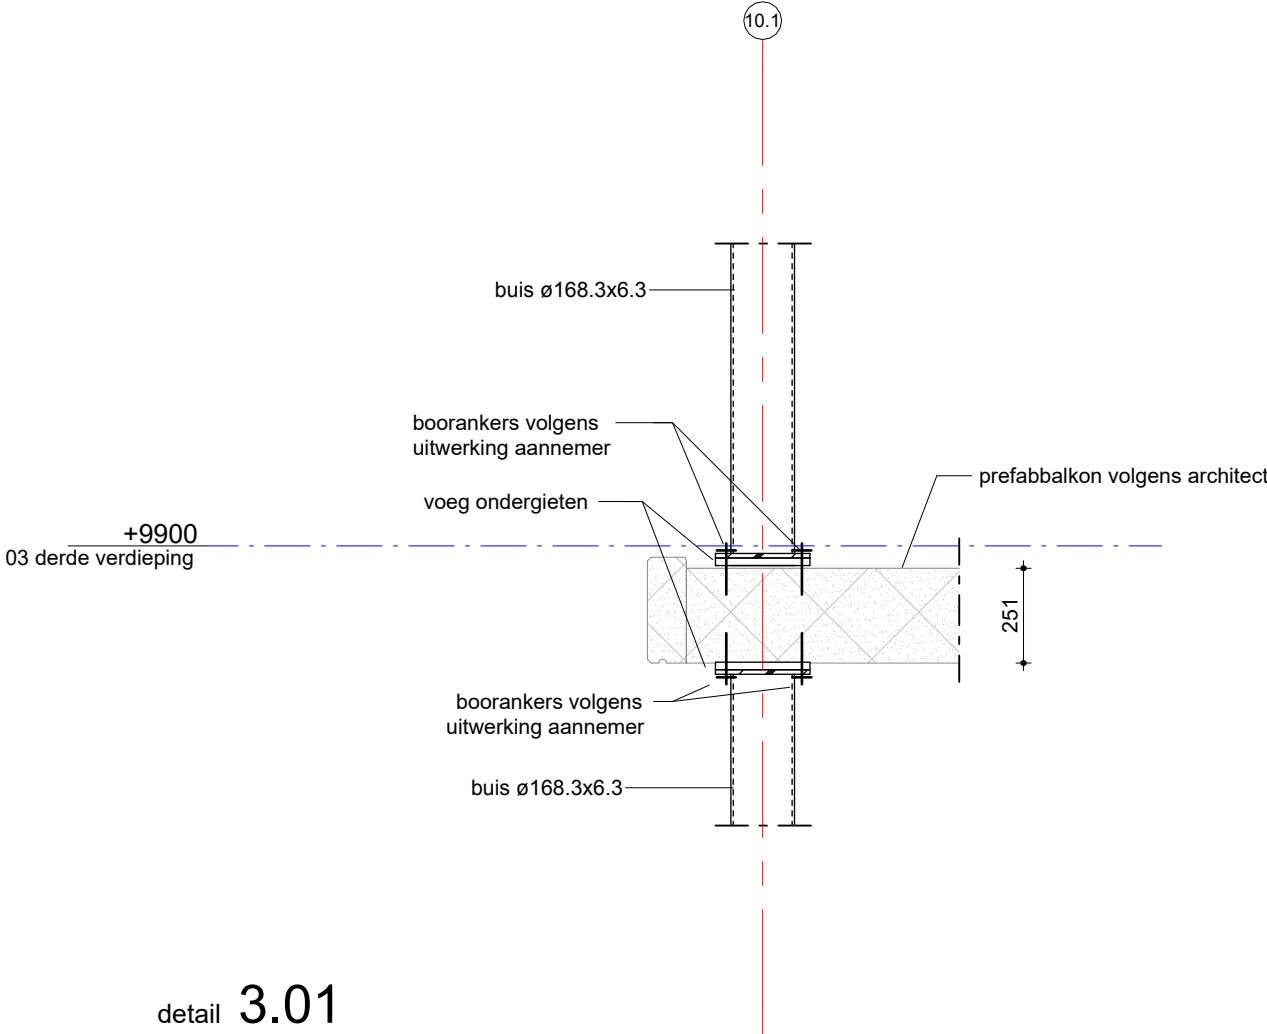


detail 3.01

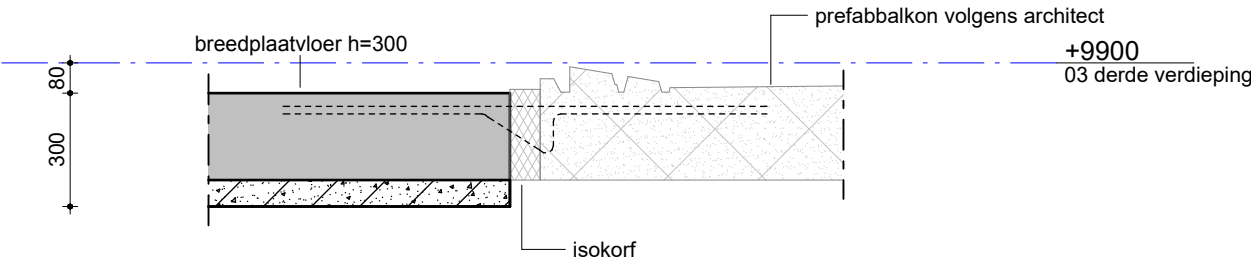


detail 3.02

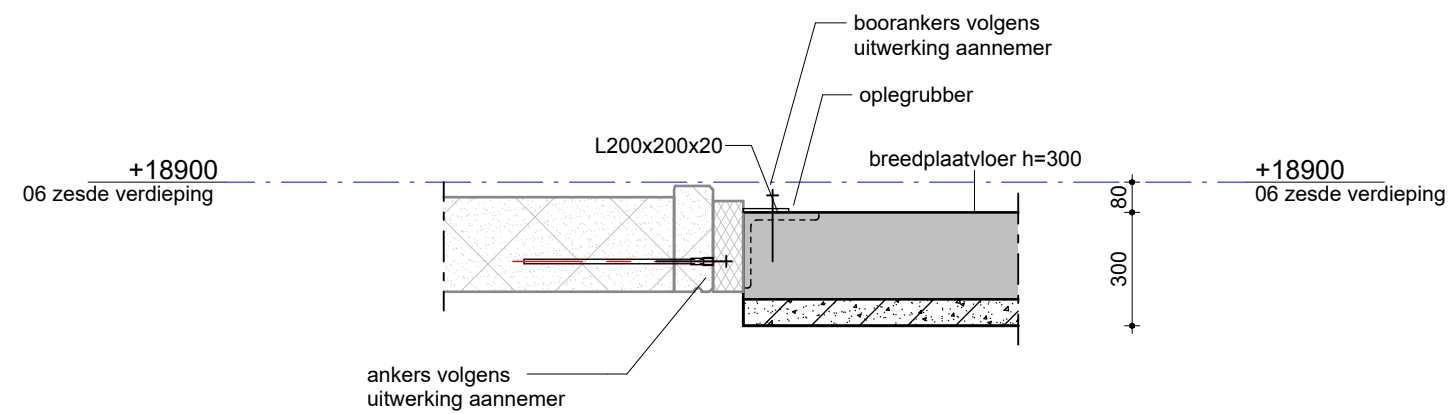


detail 6.01

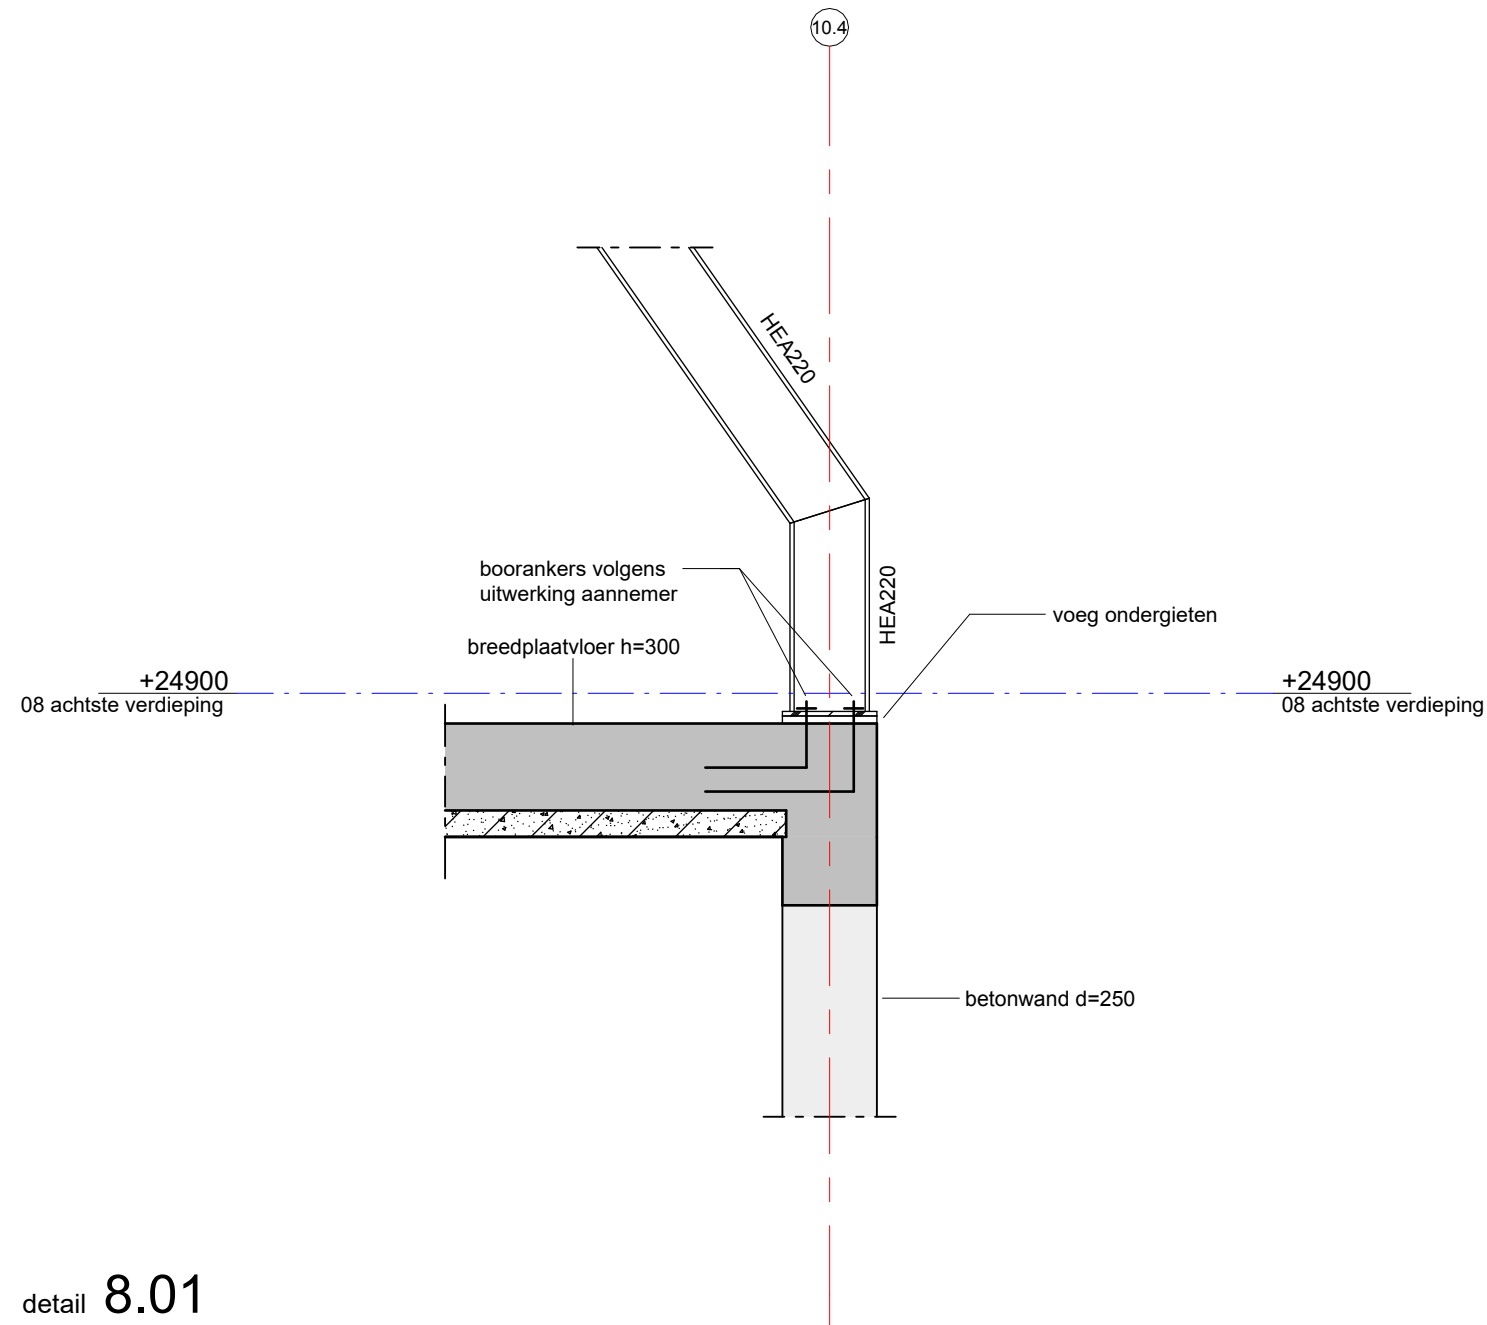


detail 8.01

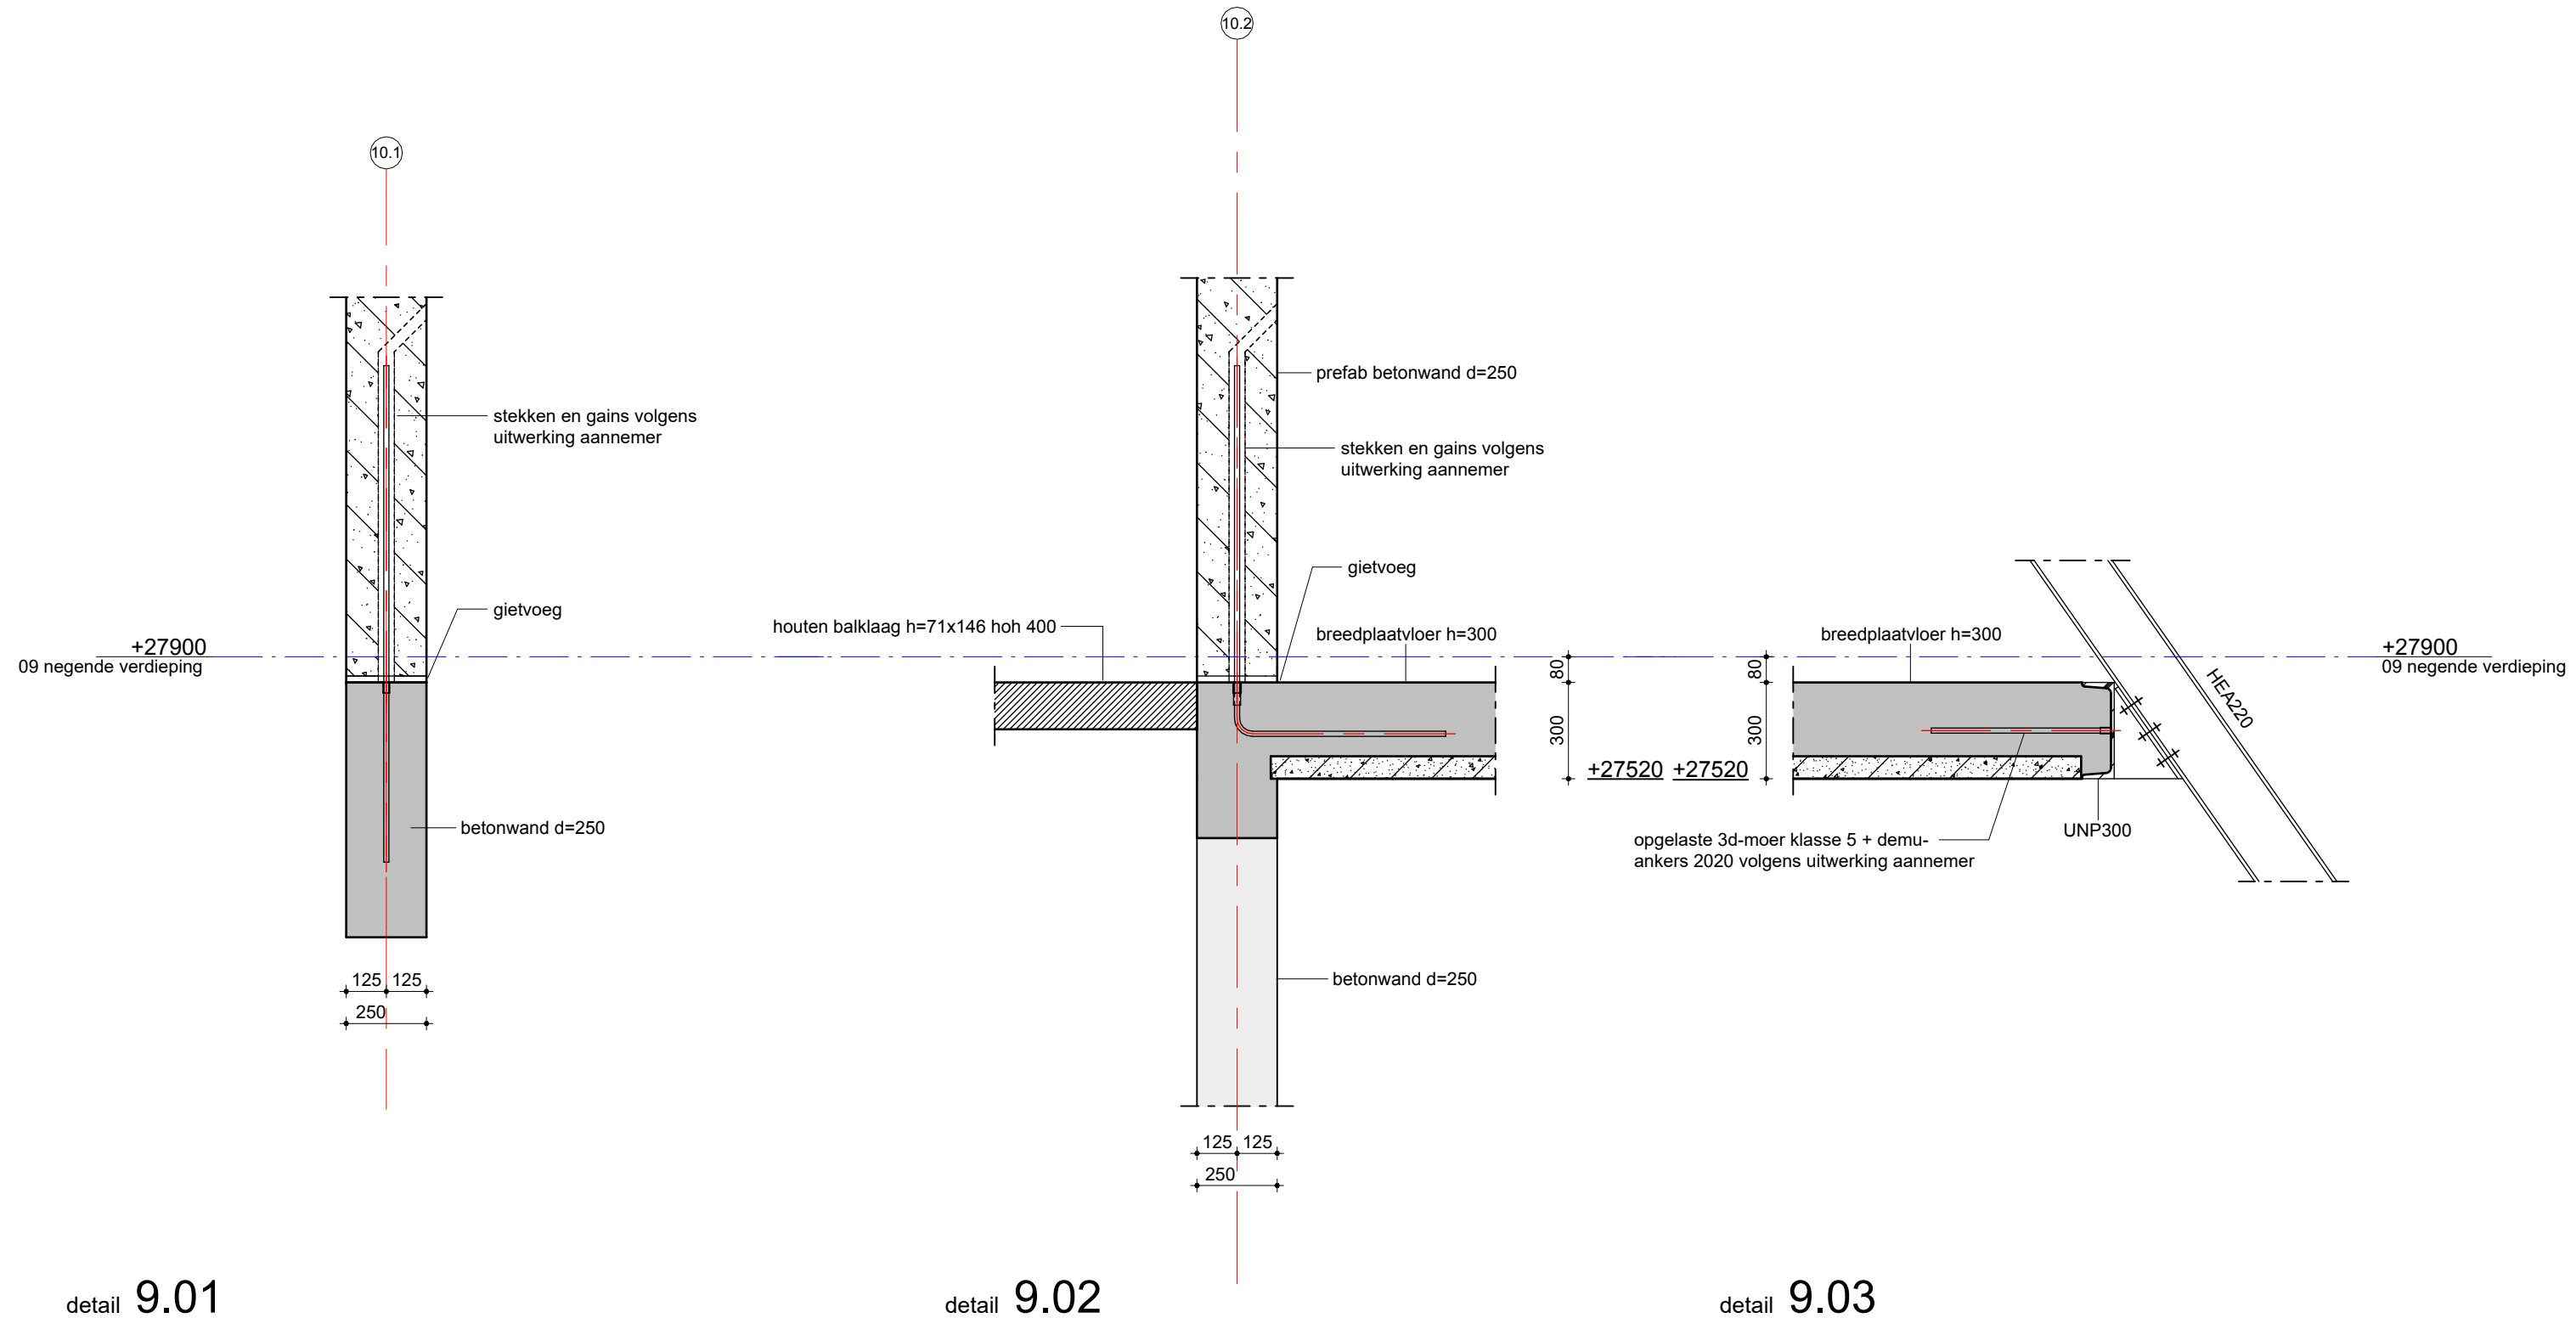


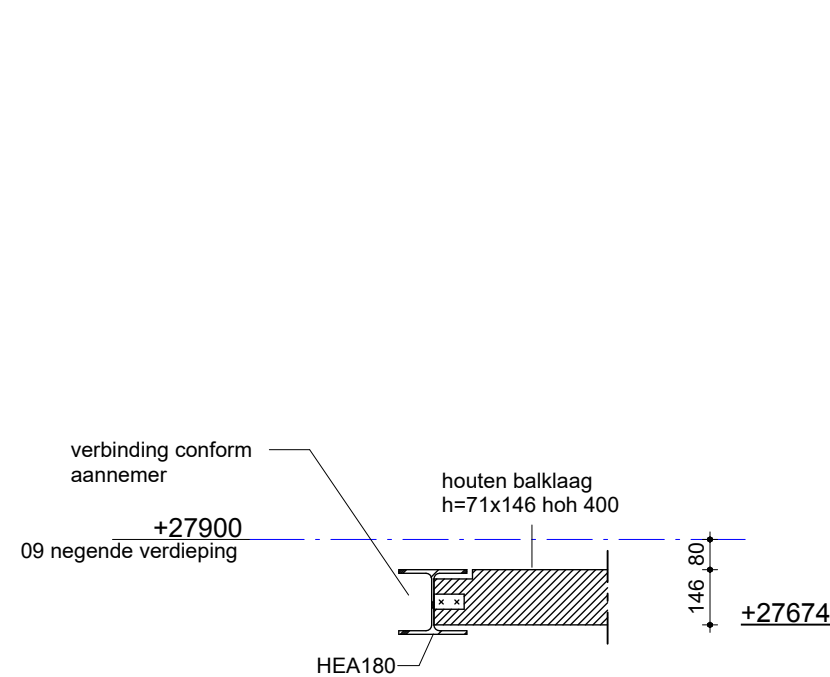

detail 9.04

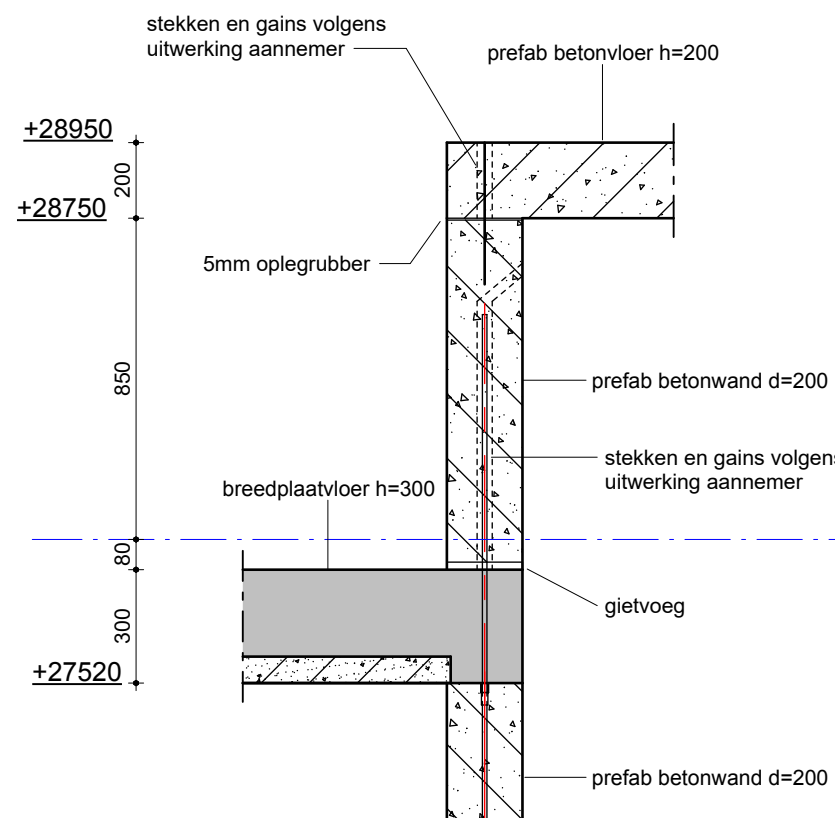

detail 9.05

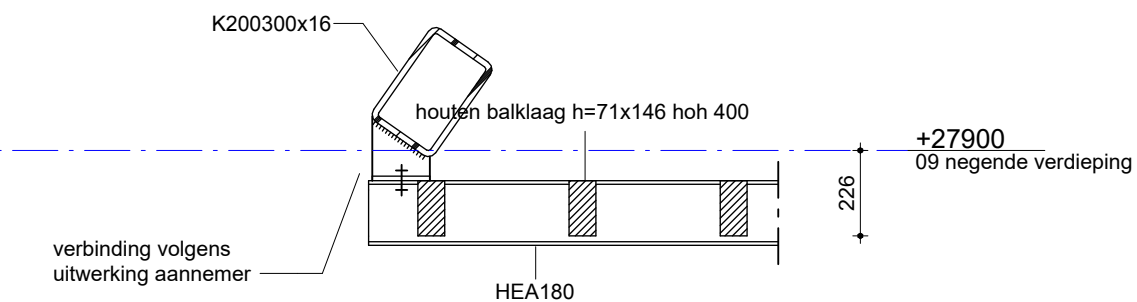

detail 9.06

