

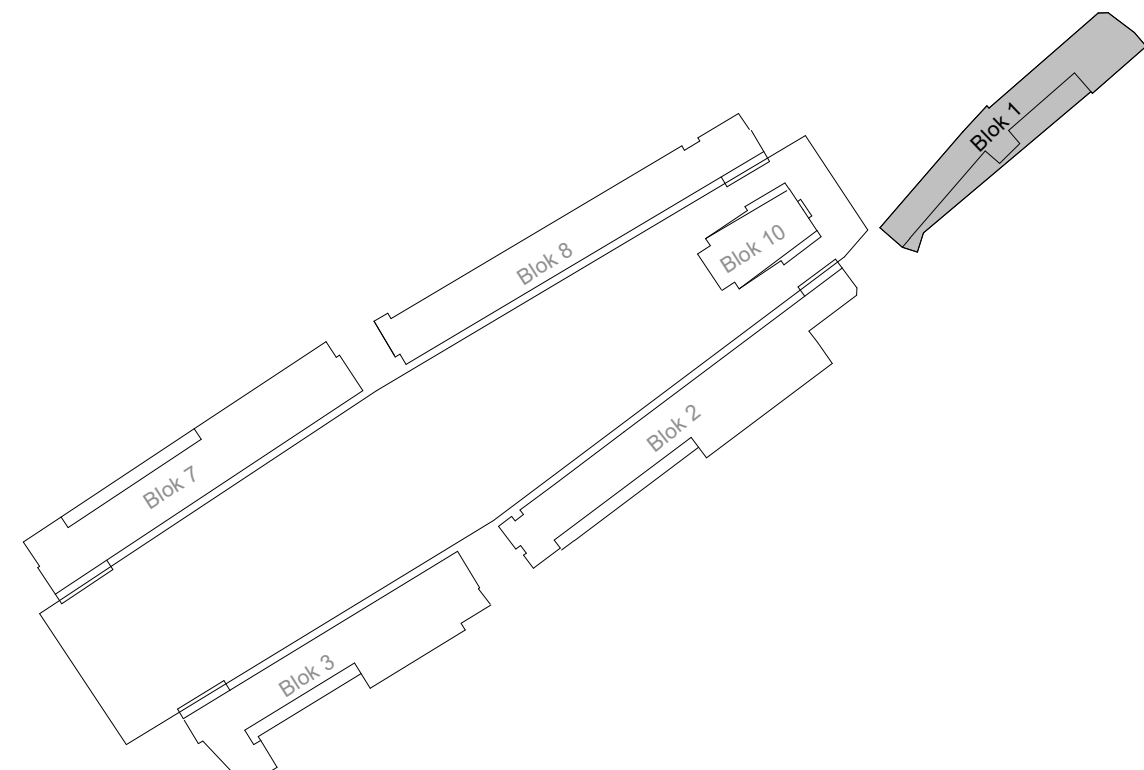
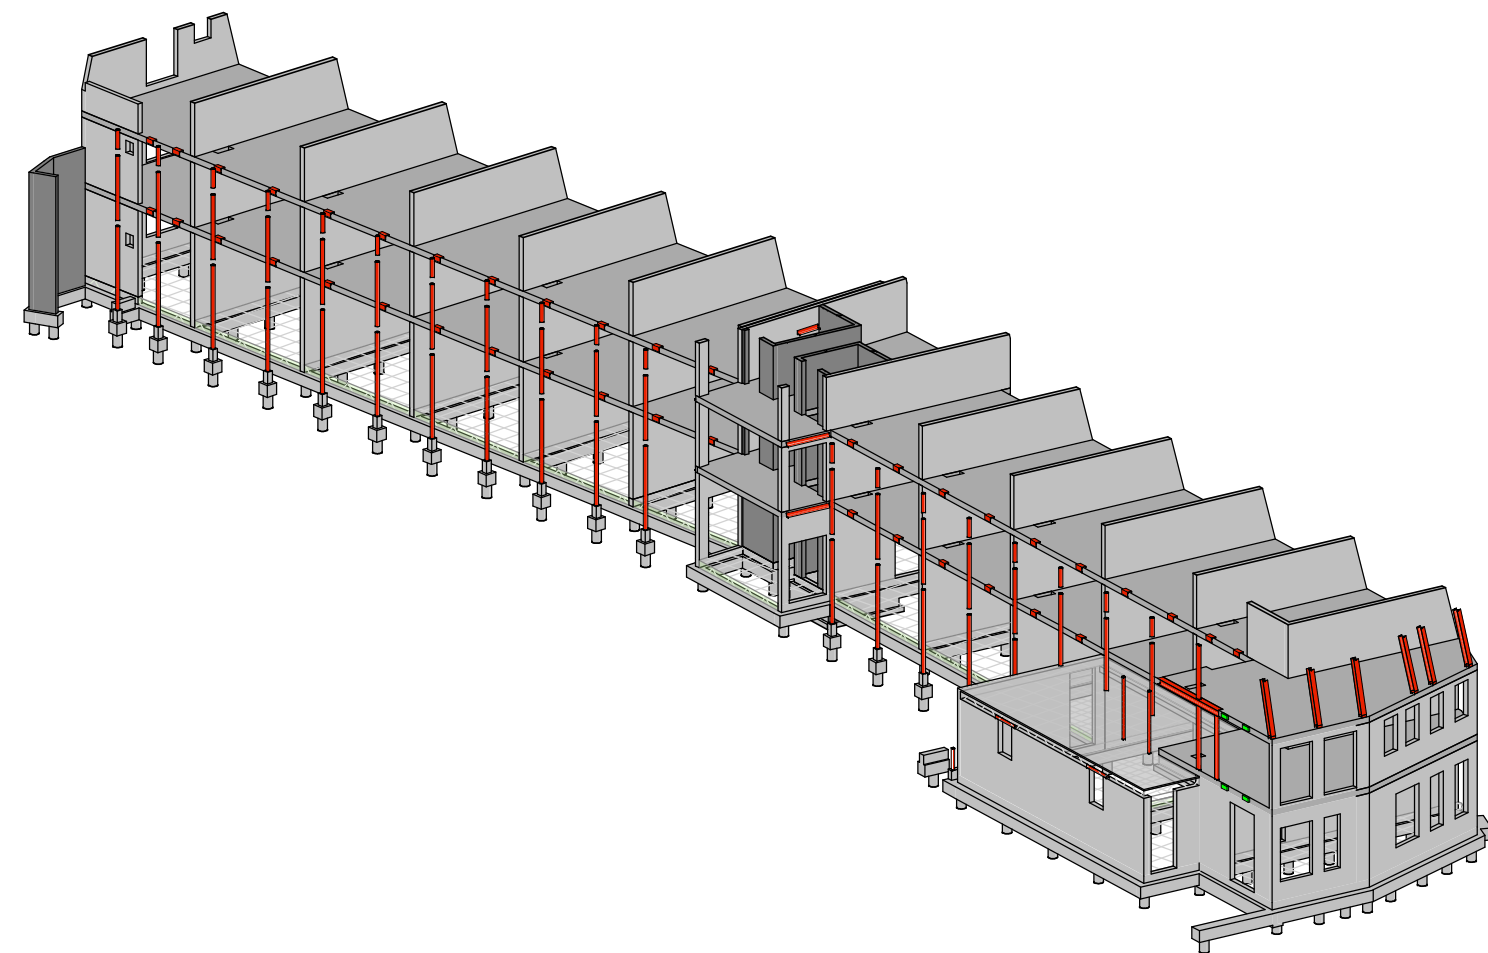
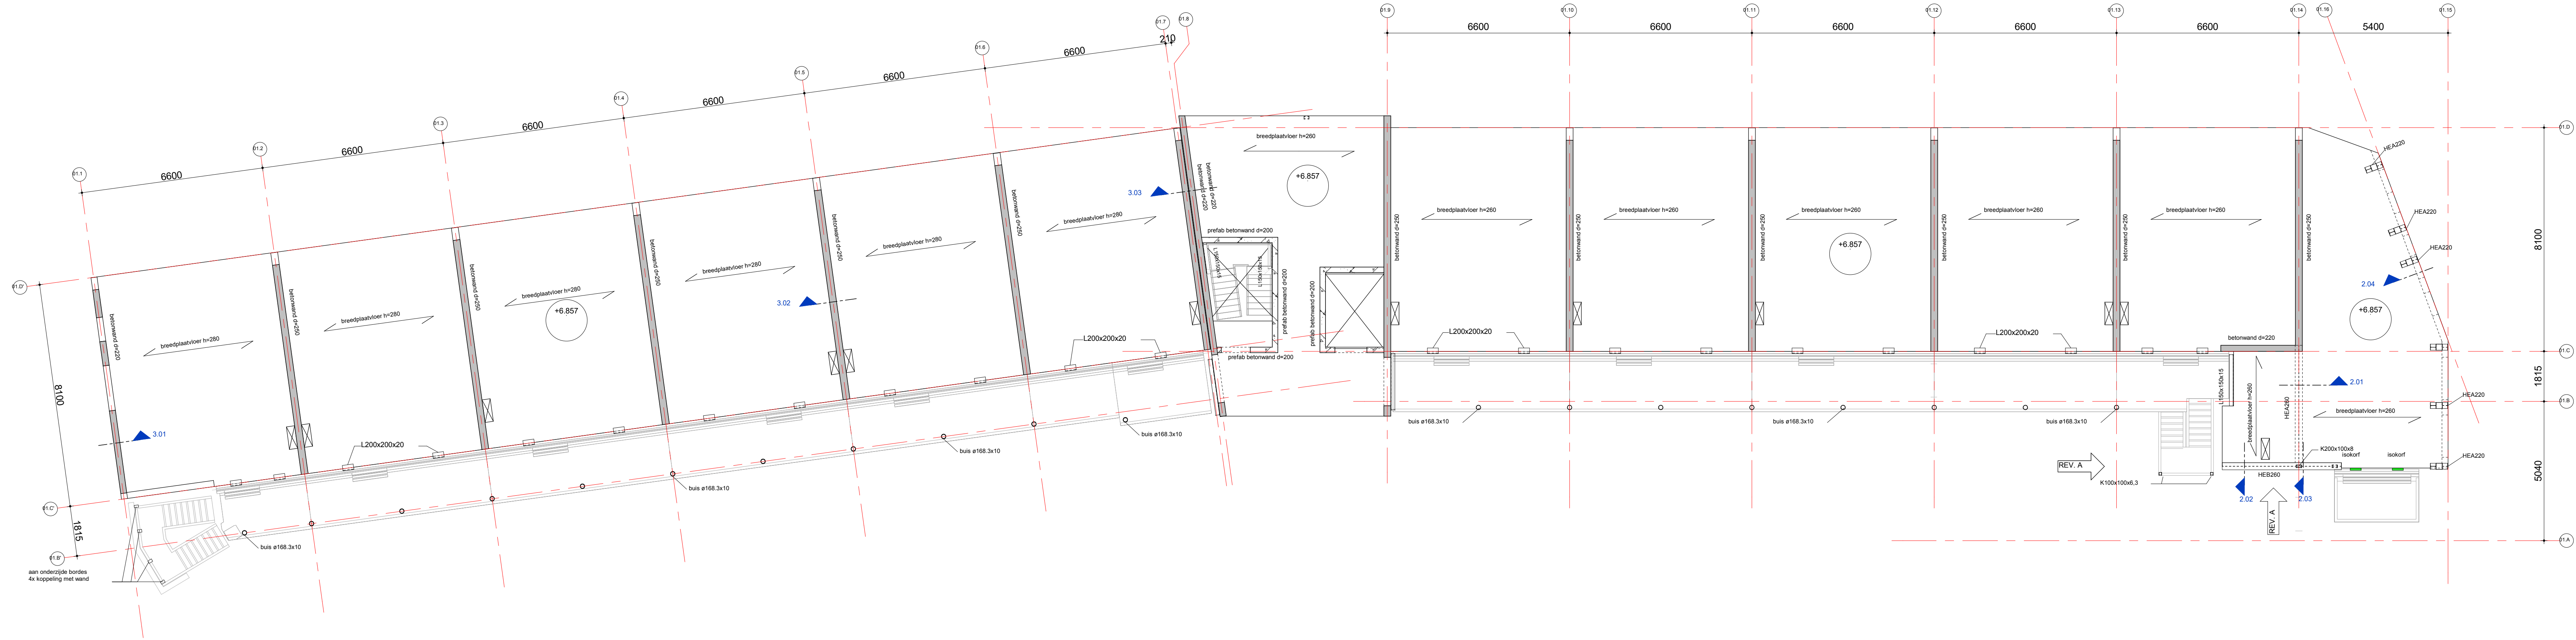


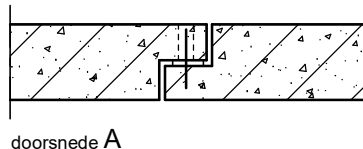

Principe aansluiting galerij

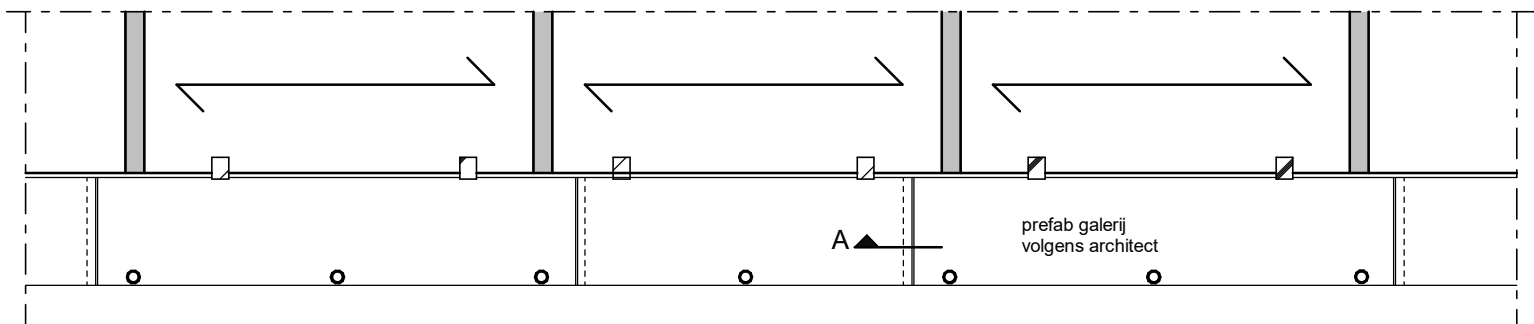

algemene betongegevens

Kelder	Fundering	Verdiepingen	Dak
kwaliteit : n.v.t. milieuklasse : n.v.t.	kwaliteit : C30/37 milieuklasse:	kwaliteit : C30/37 milieuklasse:	kwaliteit : C30/37 milieuklasse:
opmerkingen: prefab min C45/55			

algemene staalgegevens

staalkwaliteit	: S355JR (tenzij anders aangegeven) S355JRG3 voor kokers en buizen, warmgevormd (temp. 920°C) S355J0 voor GL, THQ(a), IFB, SFB en PRS profielen
bouten	: kwaliteit 8.8 tenzij anders aangegeven
ankers, draadeinden	: kwaliteit 4.6 tenzij anders aangegeven
lassen	: a = 4 mm min. of 0,55 x dikte van de aangelaste dunste plaat (aan beide zijden)
opleggingen staal	: 150 mm tenzij anders aangegeven
behandeling staal	: volgens bestek
voorwaarden:	- hulpstaal t.b.v. bevestiging kozijnen, gevelbeplating, etc. niet aangegeven - tijdelijke stabiliteit tijdens uitvoering ter uitwerking aannemer - THQ- en/of THQ-a-liggers tijdens montage (t.o.v. de oplegging van de vloer) tijdelijk, tot aan het uitharden van beton van de aansluitende vloer, ondersteunende.
opmerkingen:	

brandwerendheid hoofddragconstructie

es: 60 min., geldt voor de volgende onderdelen:	
beton elementen	: zonder verdere behandeling
staal elementen	: d.m.v. bekleding, beplating, verf enz.
hout/steen elementen	: n.v.t.
opmerkingen:	

A 01-08-2025 constructie bijgewerkt		KJ	
datum: 30-06-2022	fase: B.A.	status: definitief	
project: Peperstraat Zaandam			
architect: PPHIP			
opdrachtgever: Opportunity Vastgoed B.V.			
2e verdieping		Blok 1	
schaal: 1:100	formaat: 594x1200	projectleider: ing. T. Pessel	afgekeurd:
ordernr.: 10342	besteld: K. de Jong	getekend: K. de Jong	revisie: A
B1 BA02001		BA02001	
www.vanrossumbv.nl		info@vanrossumbv.nl	