

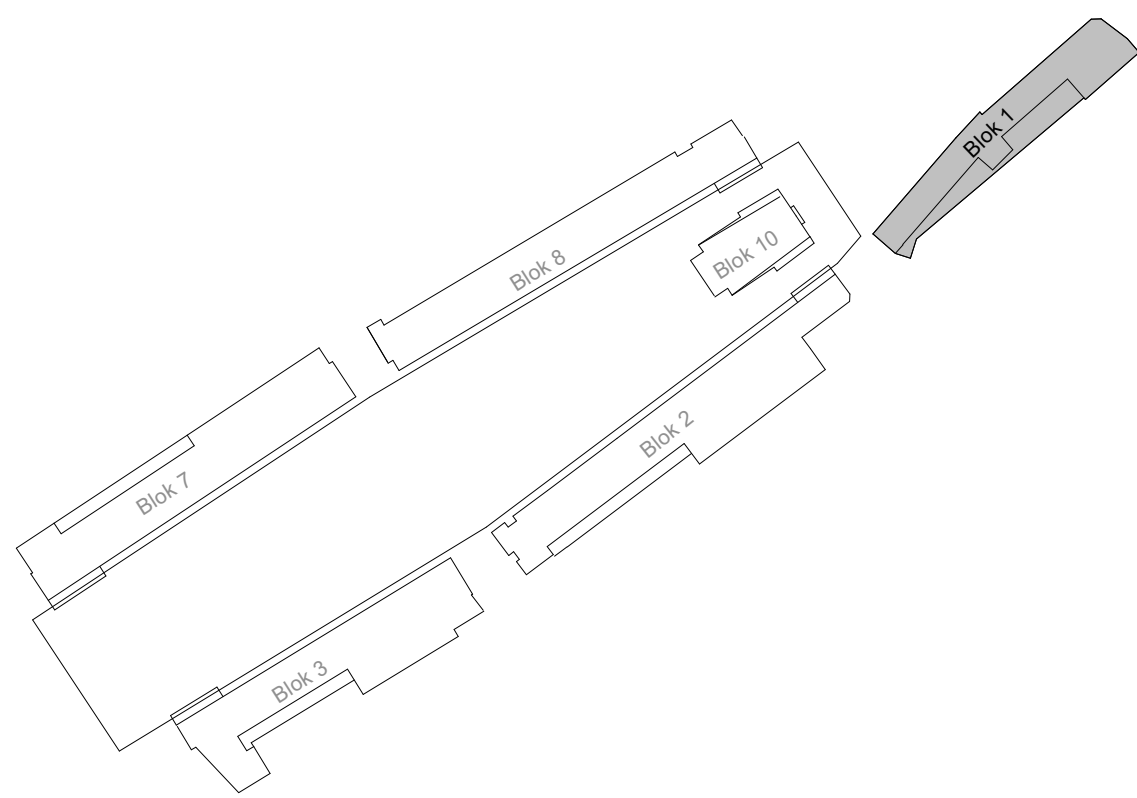


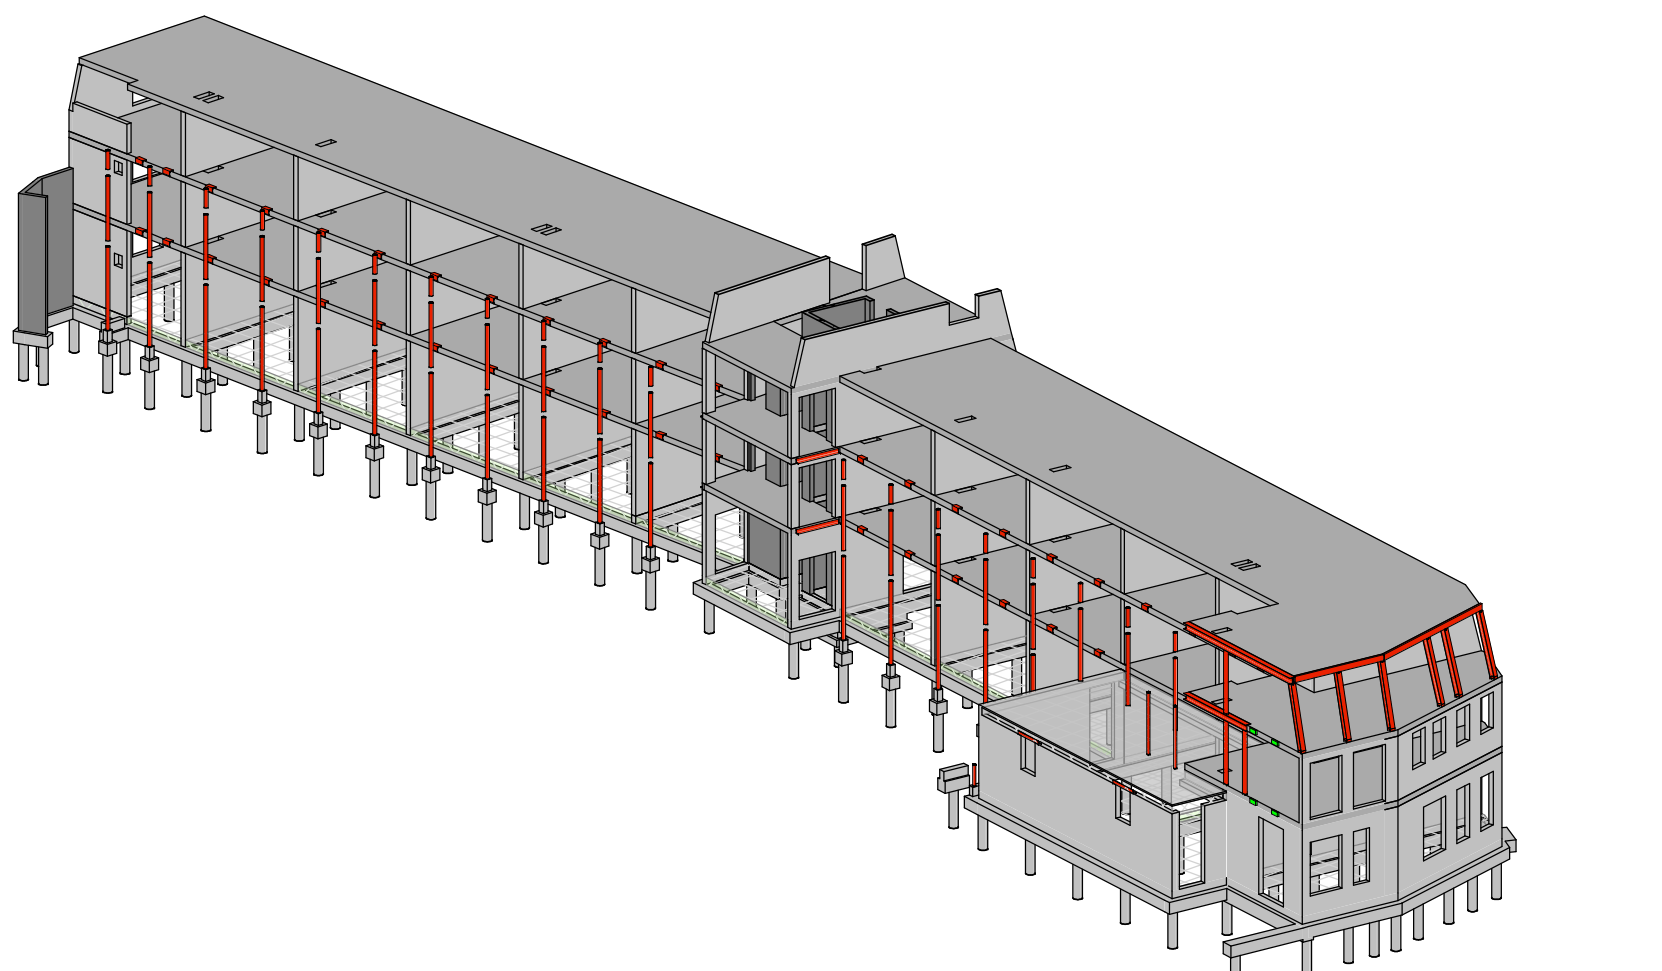

noodoverstort

doorsnede dak + gevel met noodoverstort:

aanzicht dak + gevel met noodoverstort:

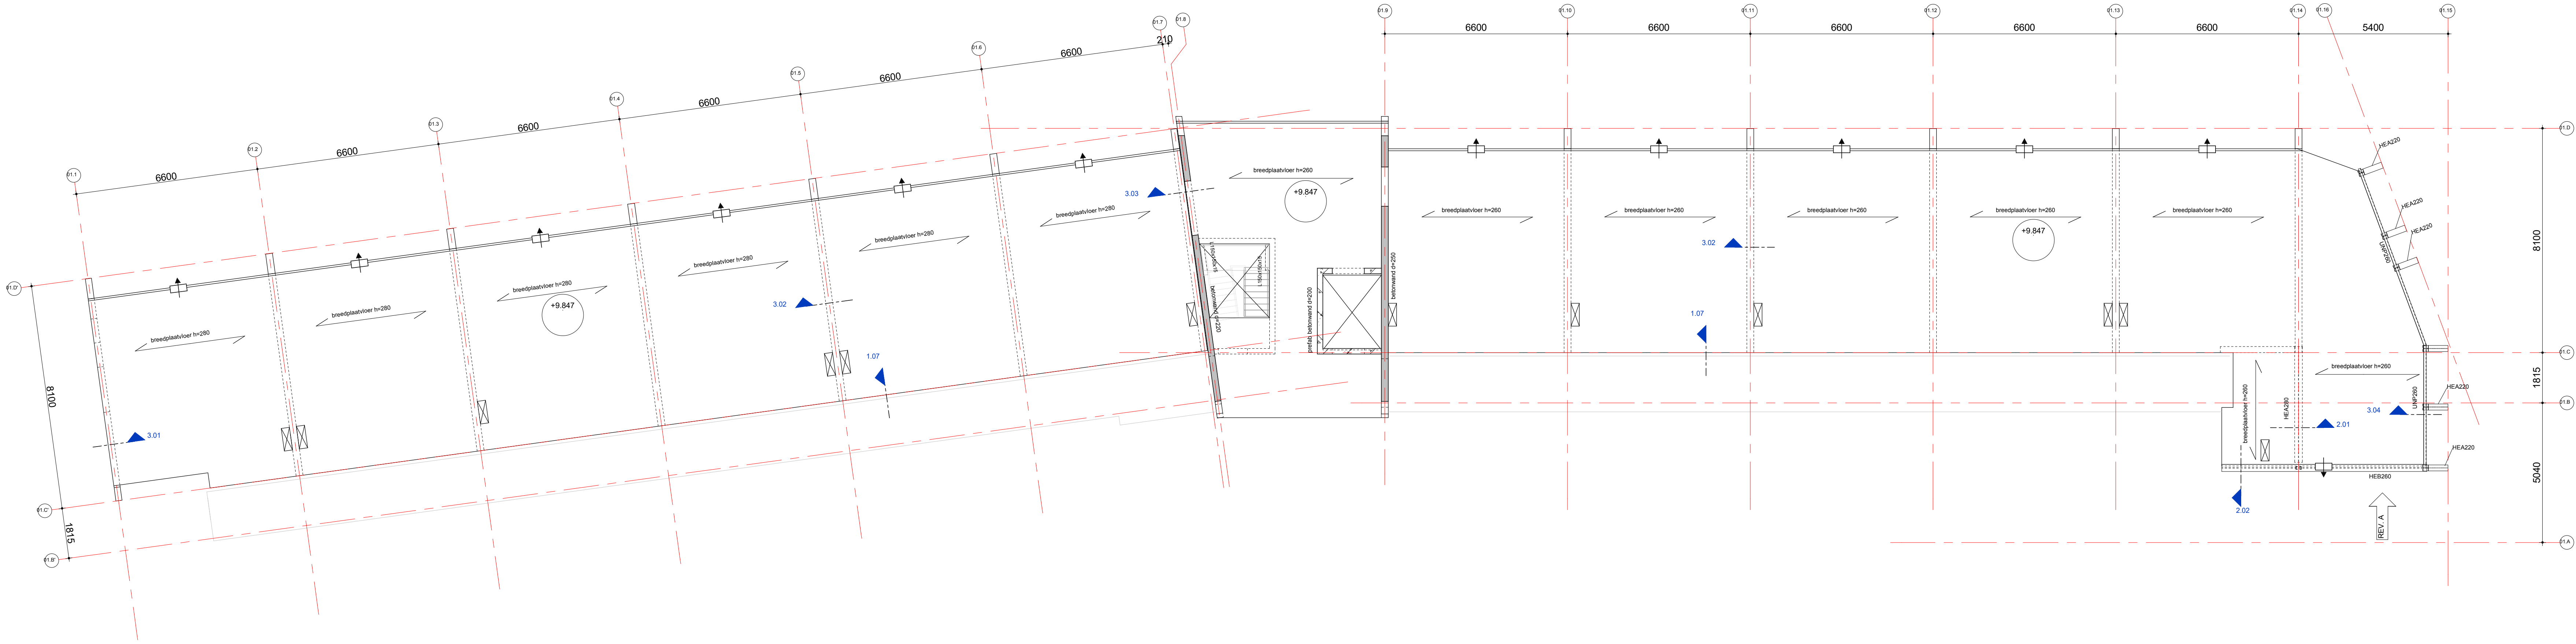

algemene betongegevens

Kelder	Fundering	Verdiepingen	Dak
kwaliteit : n.v.t.	kwaliteit : C30/37	kwaliteit : C30/37	kwaliteit : C30/37
milieuklasse : n.v.t.	milieuklasse:	milieuklasse:	milieuklasse:

opmerkingen: prefab min C45/55

algemene staalgegevens

staalkwaliteit	: S355JR (tenzij anders aangegeven) S355JRG3 voor kokers en buizen, warmgevoerd (temp. 920°C) S355J0 voor GL, THQ(a), IFB, SFB en PRS profielen
bouten	: kwaliteit 8.8 tenzij anders aangegeven
ankers, draadeinden	: kwaliteit 4.6 tenzij anders aangegeven
lassen	: a = 4 mm min. of 0,55 x dikte van de aangelaste dunste plaat (aan beide zijden)
opleggingen staal	: 150 mm tenzij anders aangegeven
behandeling staal	: volgens bestek
voorwaarden:	- hulpstaal t.b.v. bevestiging kozijnen, gevelbeplating, etc. niet aangegeven - tijdelijke stabiliteit tijdens uitvoering ter uitwerking aannemer - THQ- en/of THQ-a-liggers tijdens montage (t.o.v. de oplegging van de vloer) tijdelijk, tot aan het uitharden van beton van de aansluitende vloer, ondersteunende.



opmerkingen:

brandwerendheid hoofddragconstructie

es: 60 min., geldt voor de volgende onderdelen:	: zonder verdere behandeling
beton elementen	: d.m.v. bekleding, beplating, vorf enz.
staal elementen	: n.v.t.
hout/steen elementen	: n.v.t.

opmerkingen:

Principe aansluiting galerij

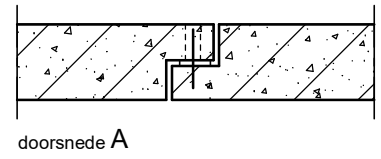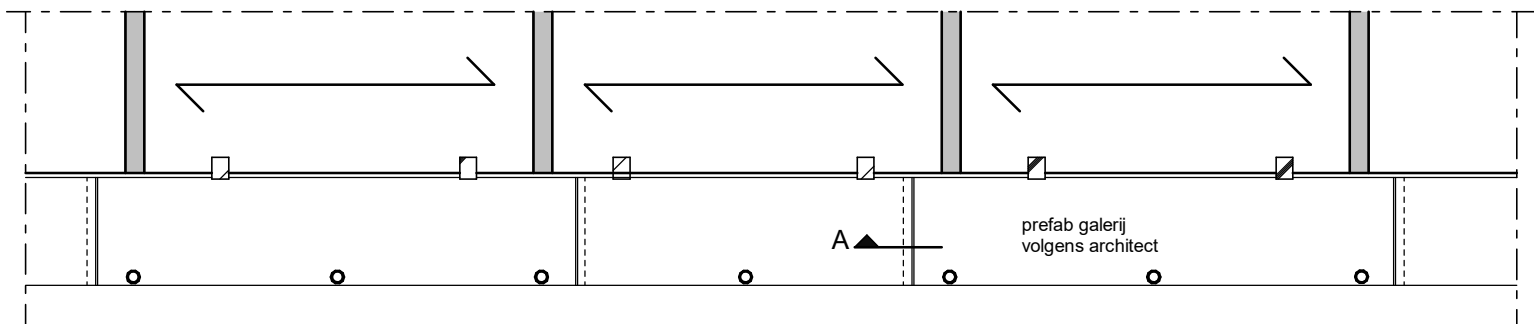

A	01-08-2025	constructie bijgewerkt	KJ
datum	30-06-2022	fase	B.A.
project	Peperstraat Zaandam	status	definitief
architect	PPHP	projectleider	ing. T. Pessel
opdrachtgever	Opportunity Vastgoed B.V.	ontwerper	K. de Jong
3e verdieping		bestuurder	K. de Jong
Blok1		beoordelaar	K. de Jong
		revisie	A

VAN ROSSUM
RAADGEVENDE
INGENIEURS

www.vanrossumbv.nl
info@vanrossumbv.nl