

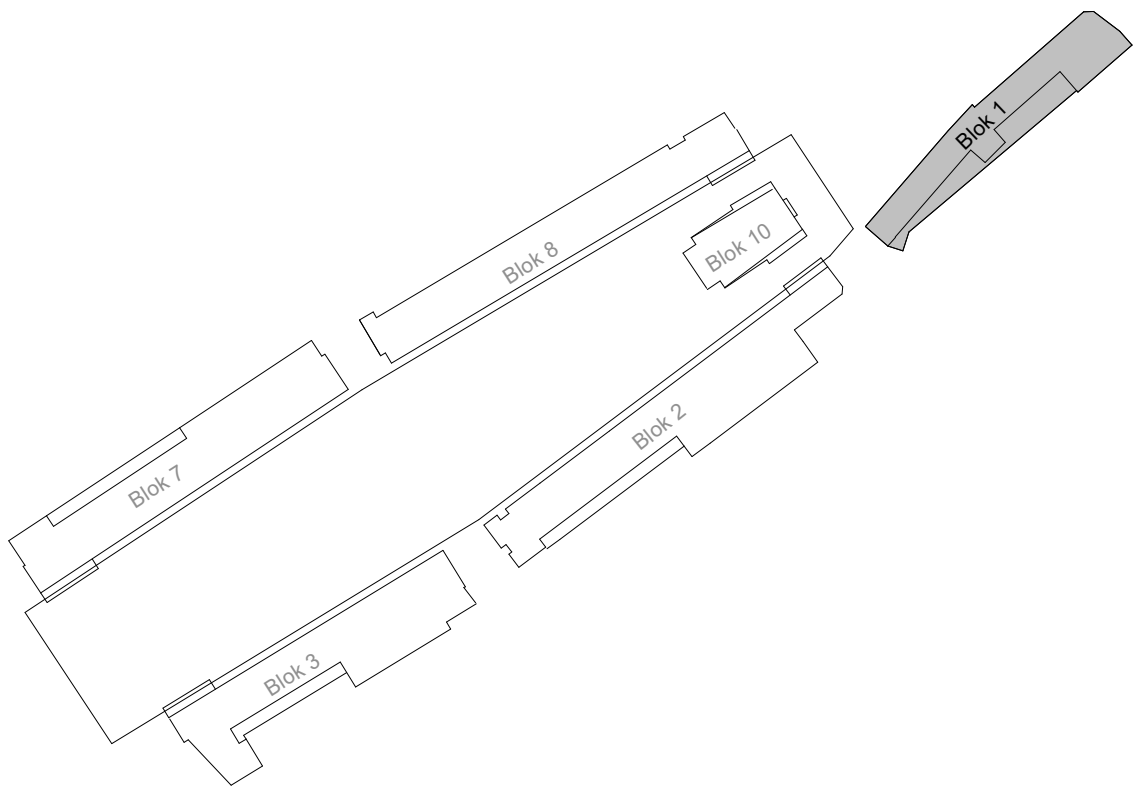
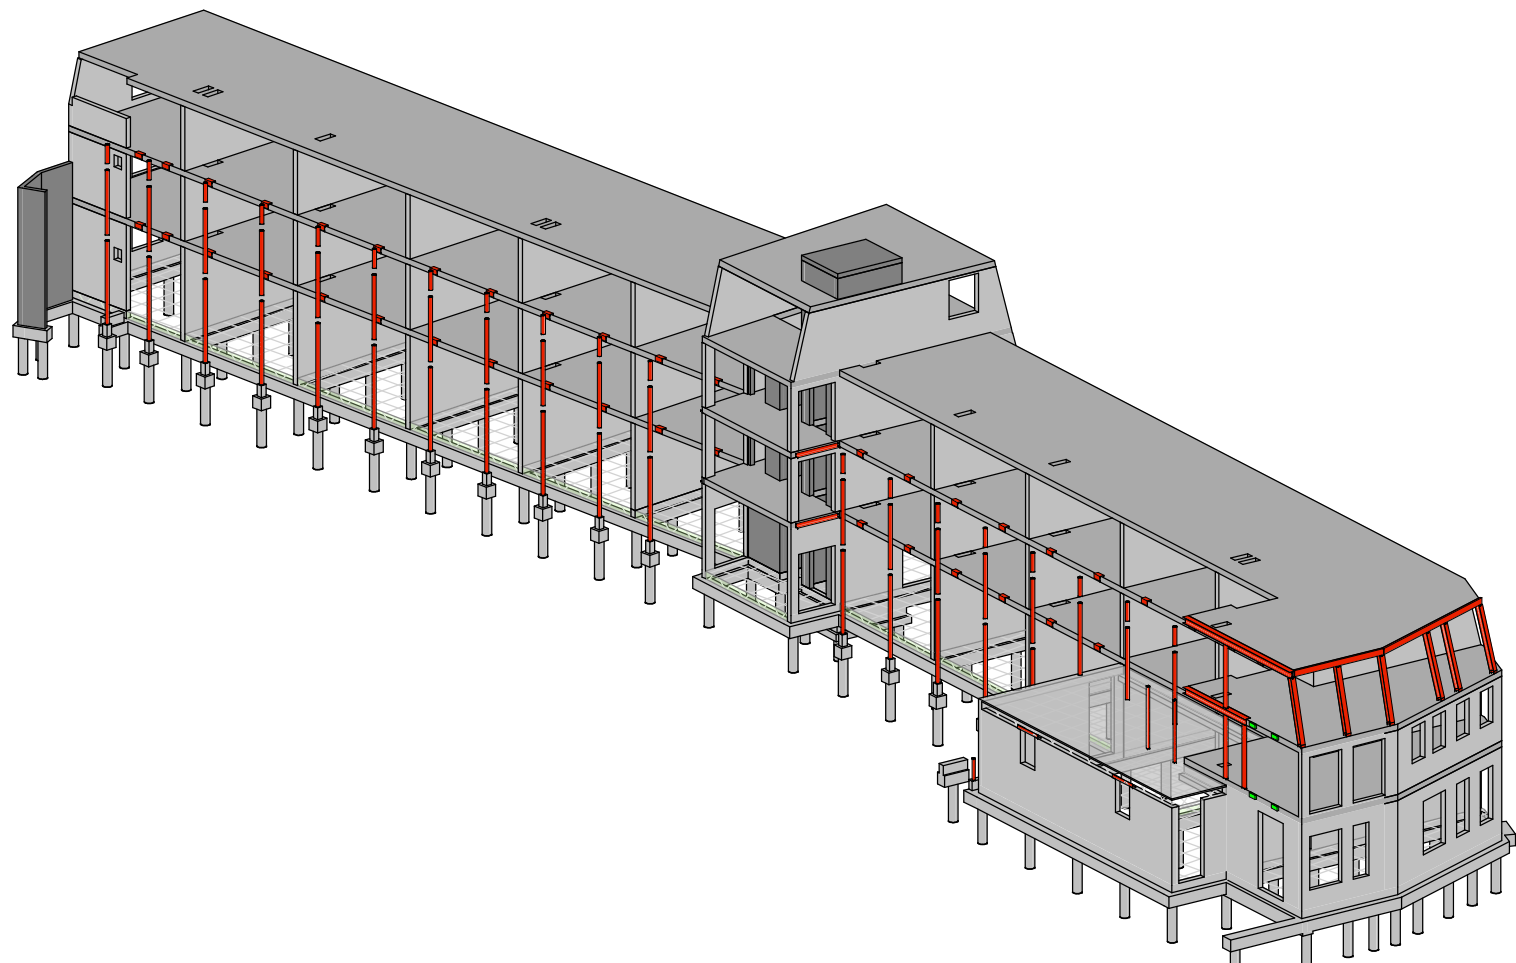


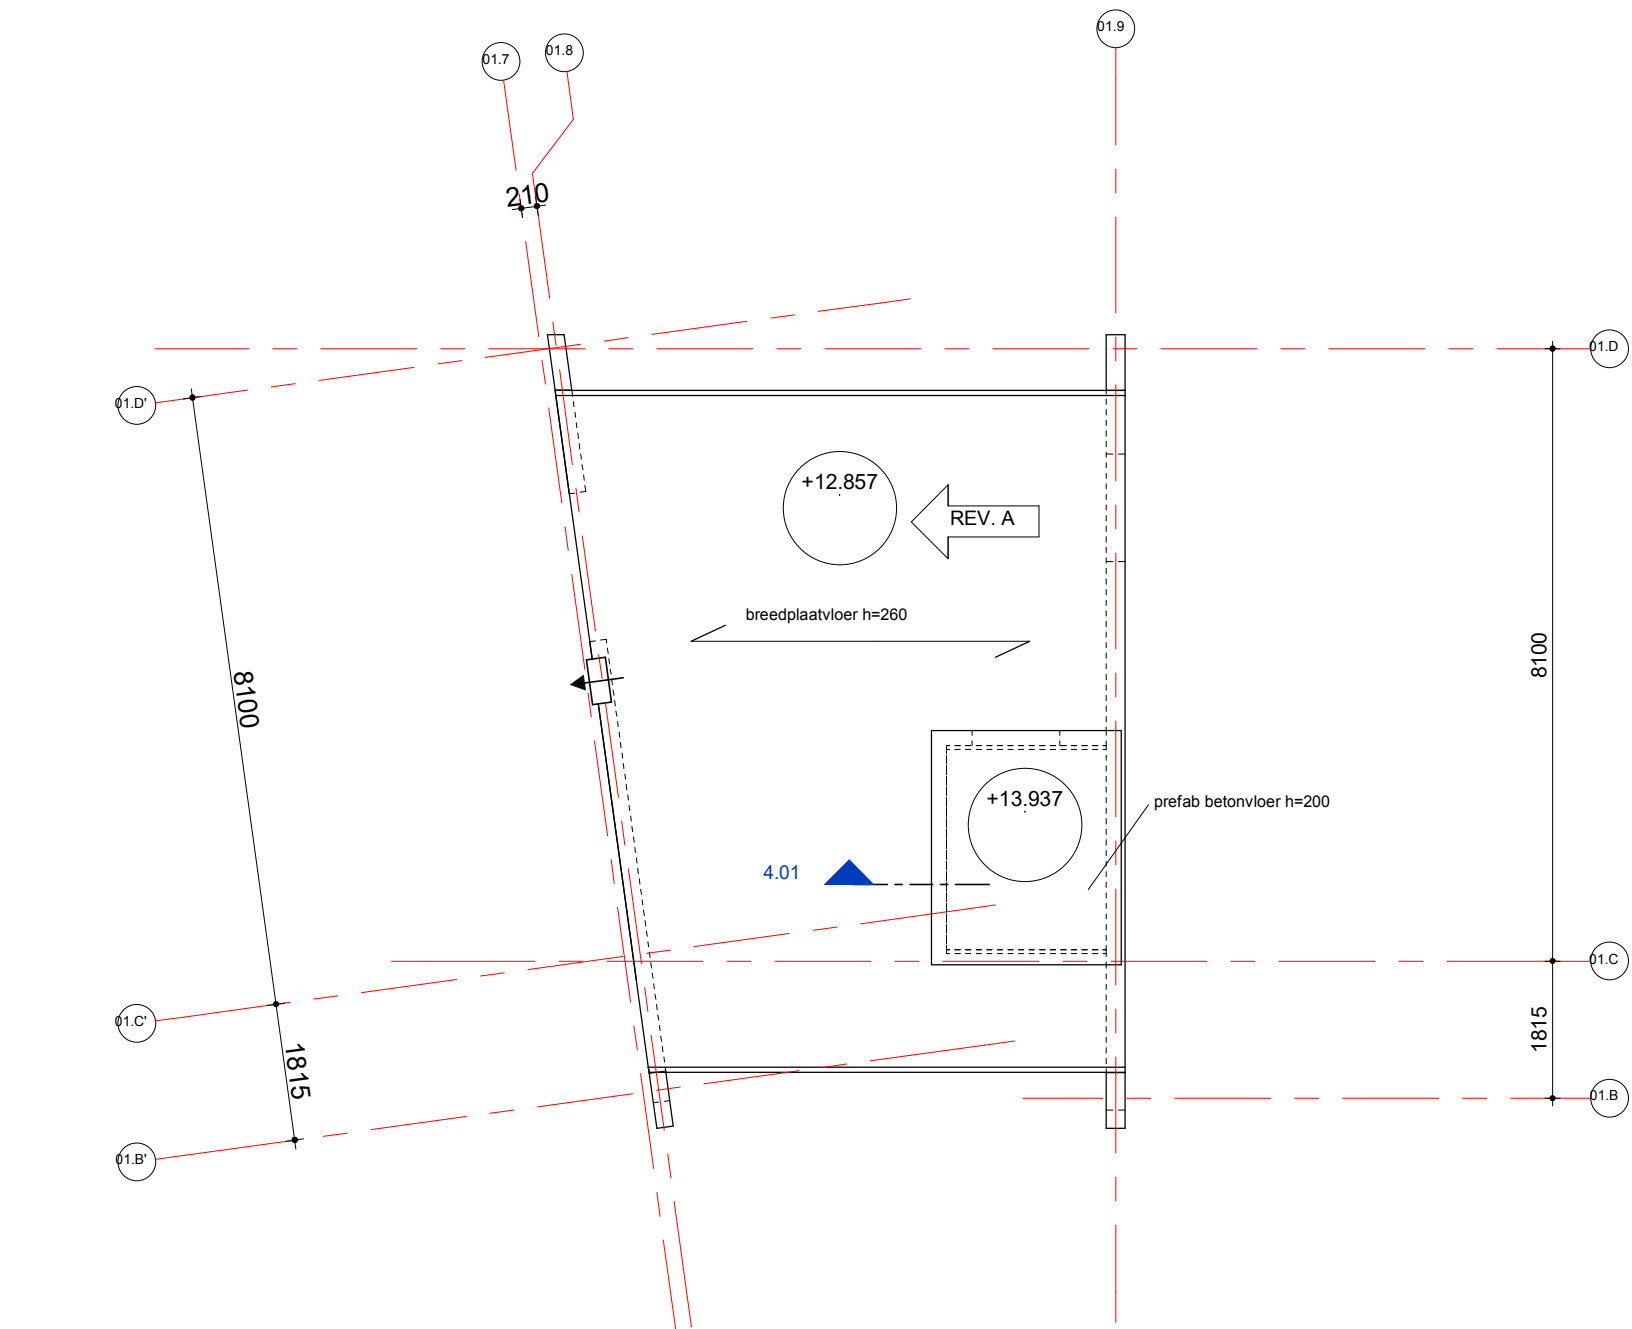

noodoverstort

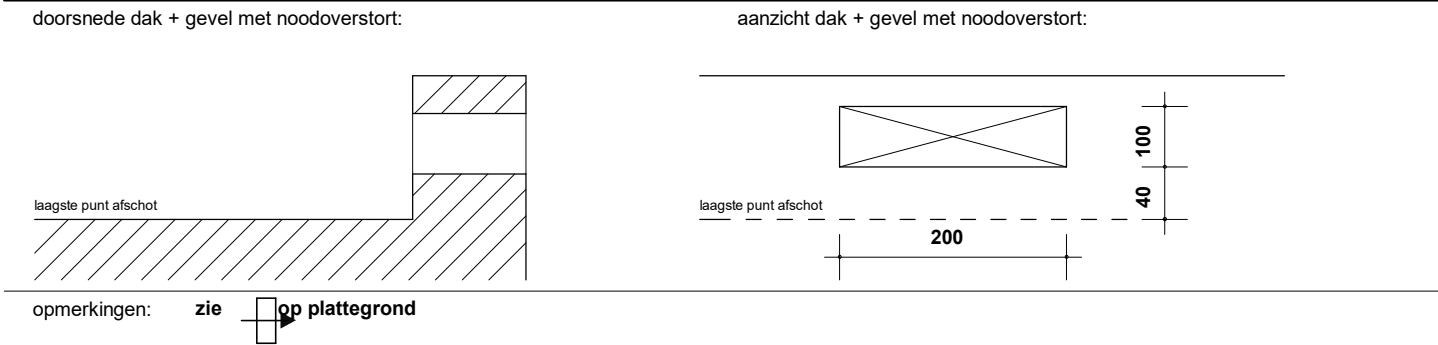

algemene betongegevens

Kelder	Fundering	Verdiepingen	Dak
kwaliteit : n.v.t. milieuklasse : n.v.t.	kwaliteit : C30/37 milieuklasse:	kwaliteit : C30/37 milieuklasse:	kwaliteit : C30/37 milieuklasse:
opmerkingen: prefab min C45/55			

algemene staalgegevens

staalkwaliteit	: S355JR (tenzij anders aangegeven) S355JRG3 voor kokers en buizen, warmgevormd (temp. 920°C) S355J0 voor GL, THQ(a), IFB, SFB en PRS profielen
bouten	: kwaliteit 8.8 tenzij anders aangegeven
ankers, draadeinden	: kwaliteit 4.6 tenzij anders aangegeven
lassen	: a = 4 mm min. of 0,55 x dikte van de aangelaste dunste plaat (aan beide zijden)
opleggingen staal	: 150 mm tenzij anders aangegeven
behandeling staal	: volgens bestek
voorwaarden:	- hulpstaal t.b.v. bevestiging kozijnen, gevelbeplating, etc. niet aangegeven - tijdelijke stabiliteit tijdens uitvoering ter uitwerking aannemer - THQ- en/of THQa-liggers tijdens montage (t.p.v. de oplegging van de vloer) tijdelijk, tot aan het uitharden van beton van de aansluitende vloer, onderstempelen.
opmerkingen:	

brandwerendheid hoofddraagconstructie

eis:	60 min. , geldt voor de volgende onderdelen:
beton elementen	: zonder verdere behandeling
staal elementen	: d.m.v. bekleding, beplating, verf enz.
hout/steen elementen	: n.v.t.
opmerkingen:	

A 01-08-2025 constructie bijgewerkt		KJ	
datum	30-06-2022	fase	B.A.
project	Peperstraat Zaandam	status	definitief
architect	PPHP	VAN ROSSUM RAADGEVENDE INGENIEURS	
opdrachtgever	Opportunity Vastgoed B.V.		
schaal	1:100		
formaat	A2		
ordernr.	10342	projectleider	ing. T. Pessel
		getekend	K. de Jong
		bouwdeel	fase
		niveau	volgnr.
		revisie	A
www.vanrossumbv.nl		info@vanrossumbv.nl	