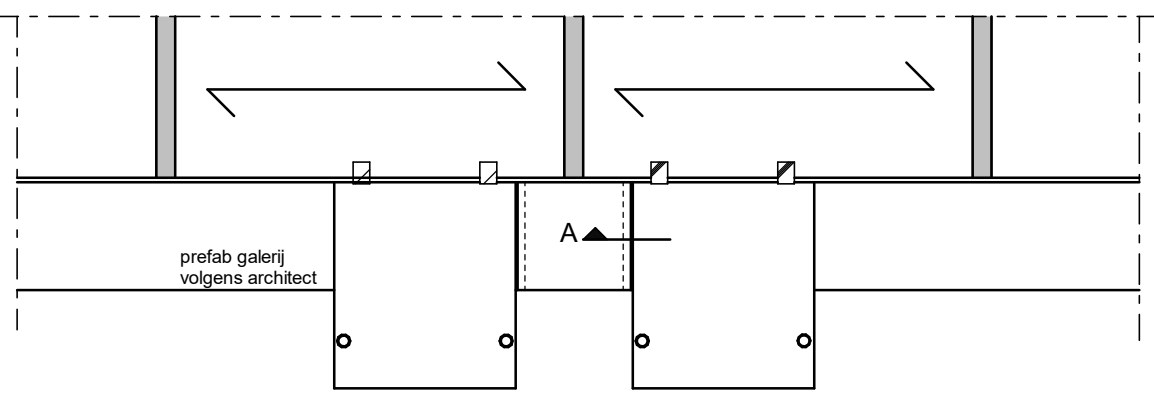
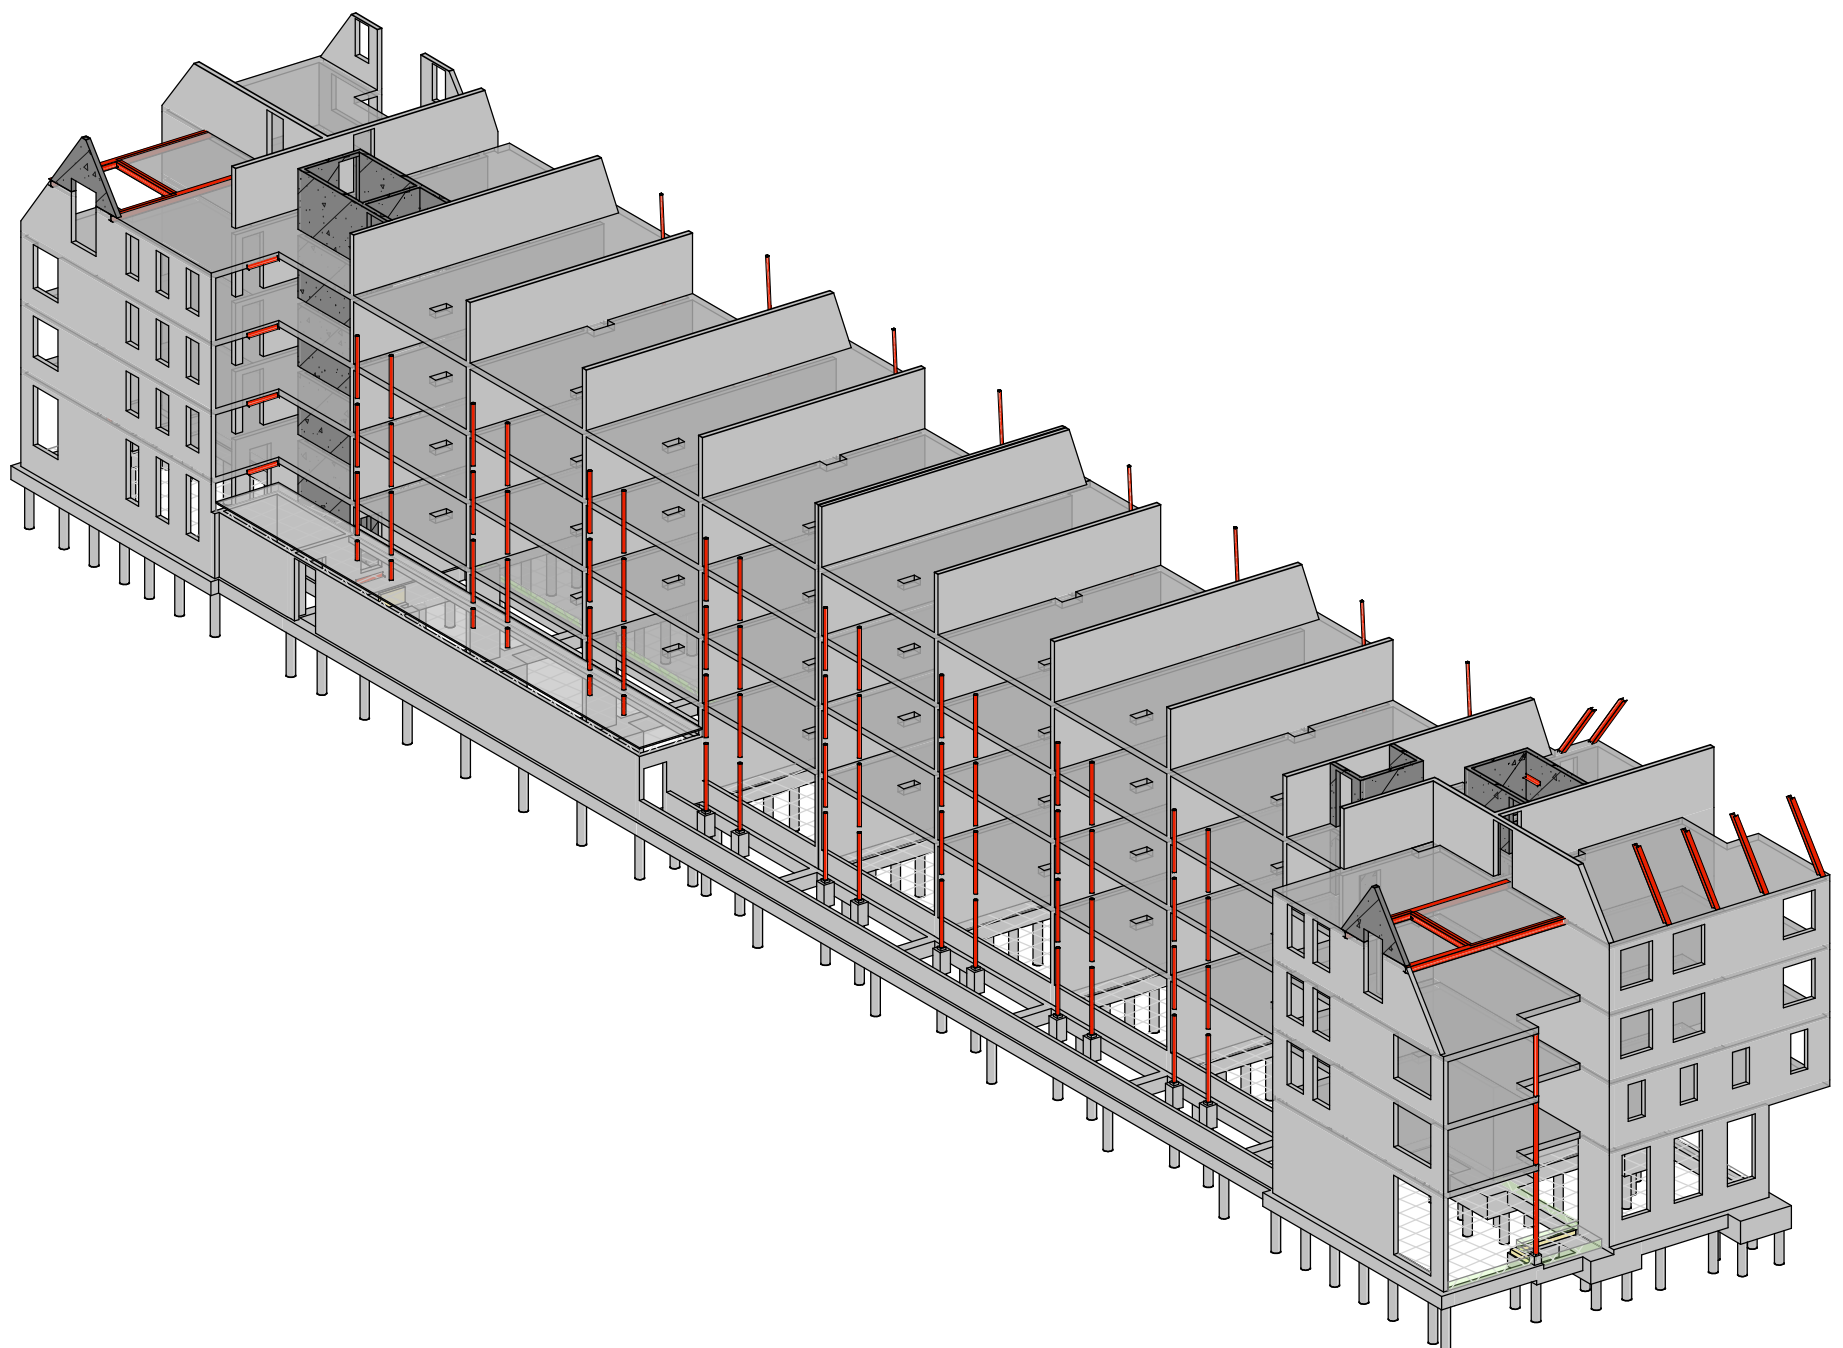


algemene staalgegevens

staalkwaliteit	: S355 (tenzij anders aangegeven)	van toepassing: NEN-EN 10993
	: S355JR30 voor kokers en buizen, warmgevormd (temp. 920°C)	
	: S355J0 voor GL, TH40i, iFB, SFB en PRS profielen	
bouten	: kwaliteit 8.8 (tenzij anders aangegeven)	
ankers, draadendins	: kwaliteit 4.6 (tenzij anders aangegeven)	
lassen	: a = 4 mm min. of 0,55 x dikte van de aangelaste dunste plaat (aan beide zijden)	
opleggingen staal	: 150 mm tenzij anders aangegeven	
behandeling staal	: volgens bestek	
voorwaarden:	• hulpstaal t.b.v. bevestiging kozijnen, gevelbeplating, etc. niet aangegeven • tijdelijke stabiliteit tijdens uitvoering ter uitwerking aanneem • TH40- en/of TH40a-liggers tijdens montage (t.p.v. de oplegging van de vloer) tijdelijk, tot aan het uitvoeren van beton van de aansluitende vloer, ondersteunen.	

A		01-08-2025 Schachten en springen afgewerkt		KJ	
datum		30-06-2022		fase BA	
project		Peperstraat Zaandam		status Definitief	
architect		PPHP			
opdrachtgever		Opportunity Vastgoed B.V.			
4e Verdieping		schalen		projectleider	
Blok 7		1:100		Ing. T. Pessel	
		format		gevoerd	
		594x1200		K. de Jong	
		oriënt		boudend	
		10342		fase revisie uitgev.	
				B7-BA04001	
				revisie	
				A	