


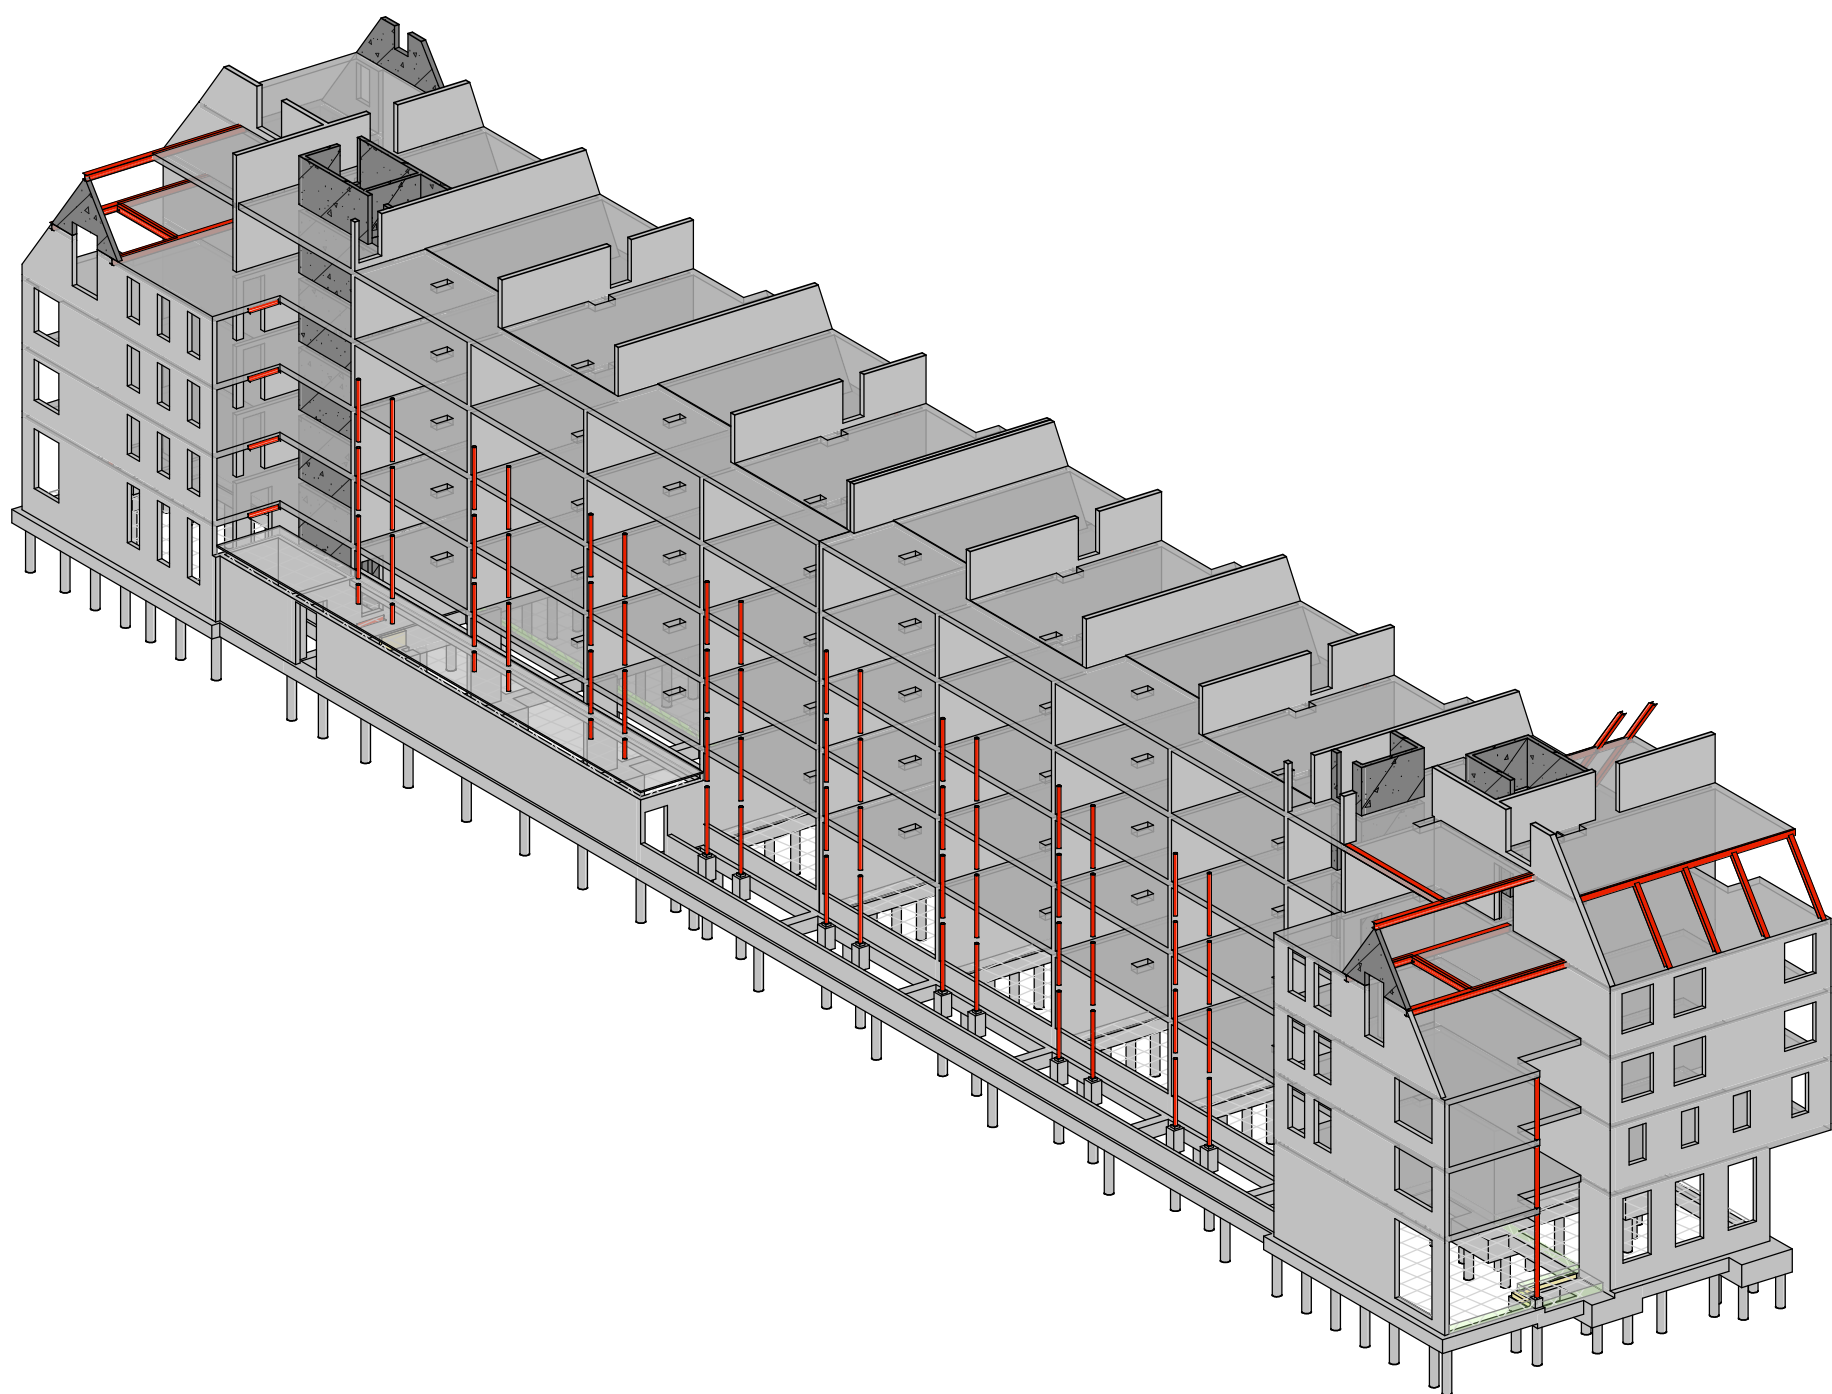

van toepassing
NEN-EN 1992

opmerkingen: Prefab min C45/55

van toepassing
NEN-EN 1993

opmerkingen:

van toepassing
NEN-EN 1991

project
Deperetret Zeendam

VAN ROSSUM RAADGEVEN
INGENIEUR

g. T. Pessel
de Jong
B7-BA05001