


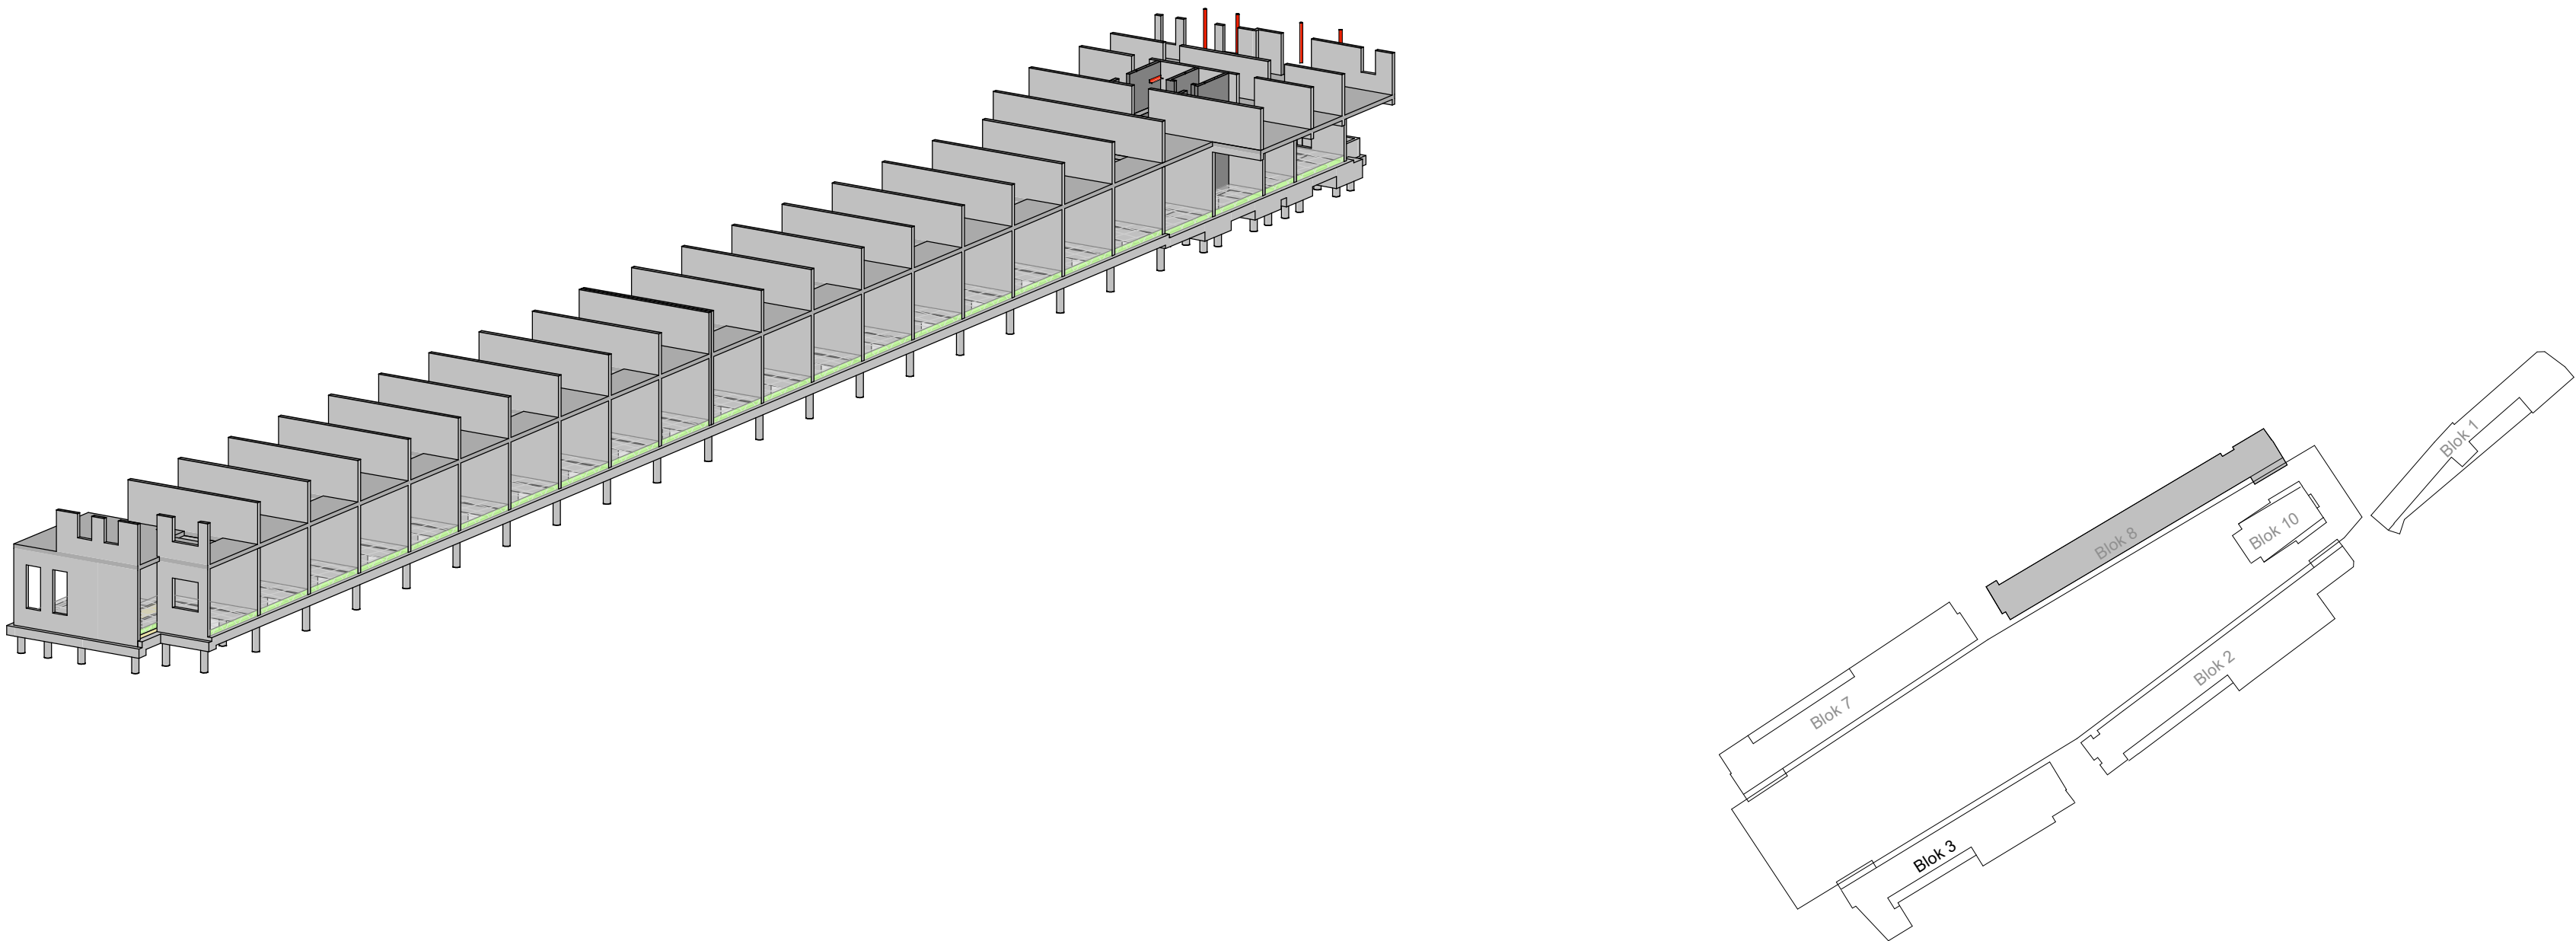

 = isokorf

Kelder	Fundering	Verdiepingen	Dak
--------	-----------	--------------	-----

opmerkingen: **prefab min C45/55**

staalkwaliteit : S355JR (tenzij anders aangegeven)

voorwaarden: • hulpstaal t.b.v. bevestiging kozijnen, gevelbeplating, etc. niet aangegeven

opmerkingen:

eis: **90 min.** , geldt voor de volgende onderdelen:

opmerkingen:

project
Deperestraat Zeeland

PPHP Amsterdam

4. Model Results

Blok 8

1:100 T. Pessel

ordemr.	boudeidol	fase	niveau volgnr.	révisio
10342	B8	B4	000002	A

www.vanrossumbv.nl info@vanrossumbv.nl