

algemene opmerkingen

 = isokorf

algemene betongegevens

Kelder	Fundering	Verdiepingen	Dak
kwaliteit : n.v.t. milieuklasse : n.v.t.	kwaliteit : C30/37 milieuklasse:	kwaliteit : C30/37 milieuklasse:	kwaliteit : C30/37 milieuklasse:
opmerkingen: prefab min C45/55			

algemene staalgegevens


staalkwaliteit : **S355JR (tenzij anders aangegeven)**
S355JRG3 voor kokers en buizen, warmgevormd (temp. 920°C)
S355J0 voor GL, THQ(a), IFB, SFB en PRS profielen
bouten : **kwaliteit 8.8** tenzij anders aangegeven
ankers, draadlinden : **kwaliteit 4.6** tenzij anders aangegeven
lassen : **a = 4 mm min. of 0,55 x dikte van de aangelaste dunste plaat (aan beide zijden)**
opleggingen staal : **150 mm tenzij anders aangegeven**
behandeling staal : **volgens bestek**
voorwaarden: • hulpstaal t.b.v. bevestiging kozijnen, gevelbeplating, etc. niet aangegeven
• tijdelijke stabiliteit tijdens uitvoering ter uitwerking aannemer
• THQ- en/of THQo-iggers tijdens montage (t.p.v. de oplegging van de vloer) tijdelijk, tot aan het uitharden van beton van de aansluitende vloer, onderstempelen.

opmerkingen:

brandwerendheid hoofdraagconstructie

eis: **90 min.** , geldt voor de volgende onderdelen:
beton elementen : **zonder verdere behandeling**
staal elementen : **d.m.v. bekleding, beplating, verf enz.**
hout/steen elementen : **n.v.t.**

opmerkingen:

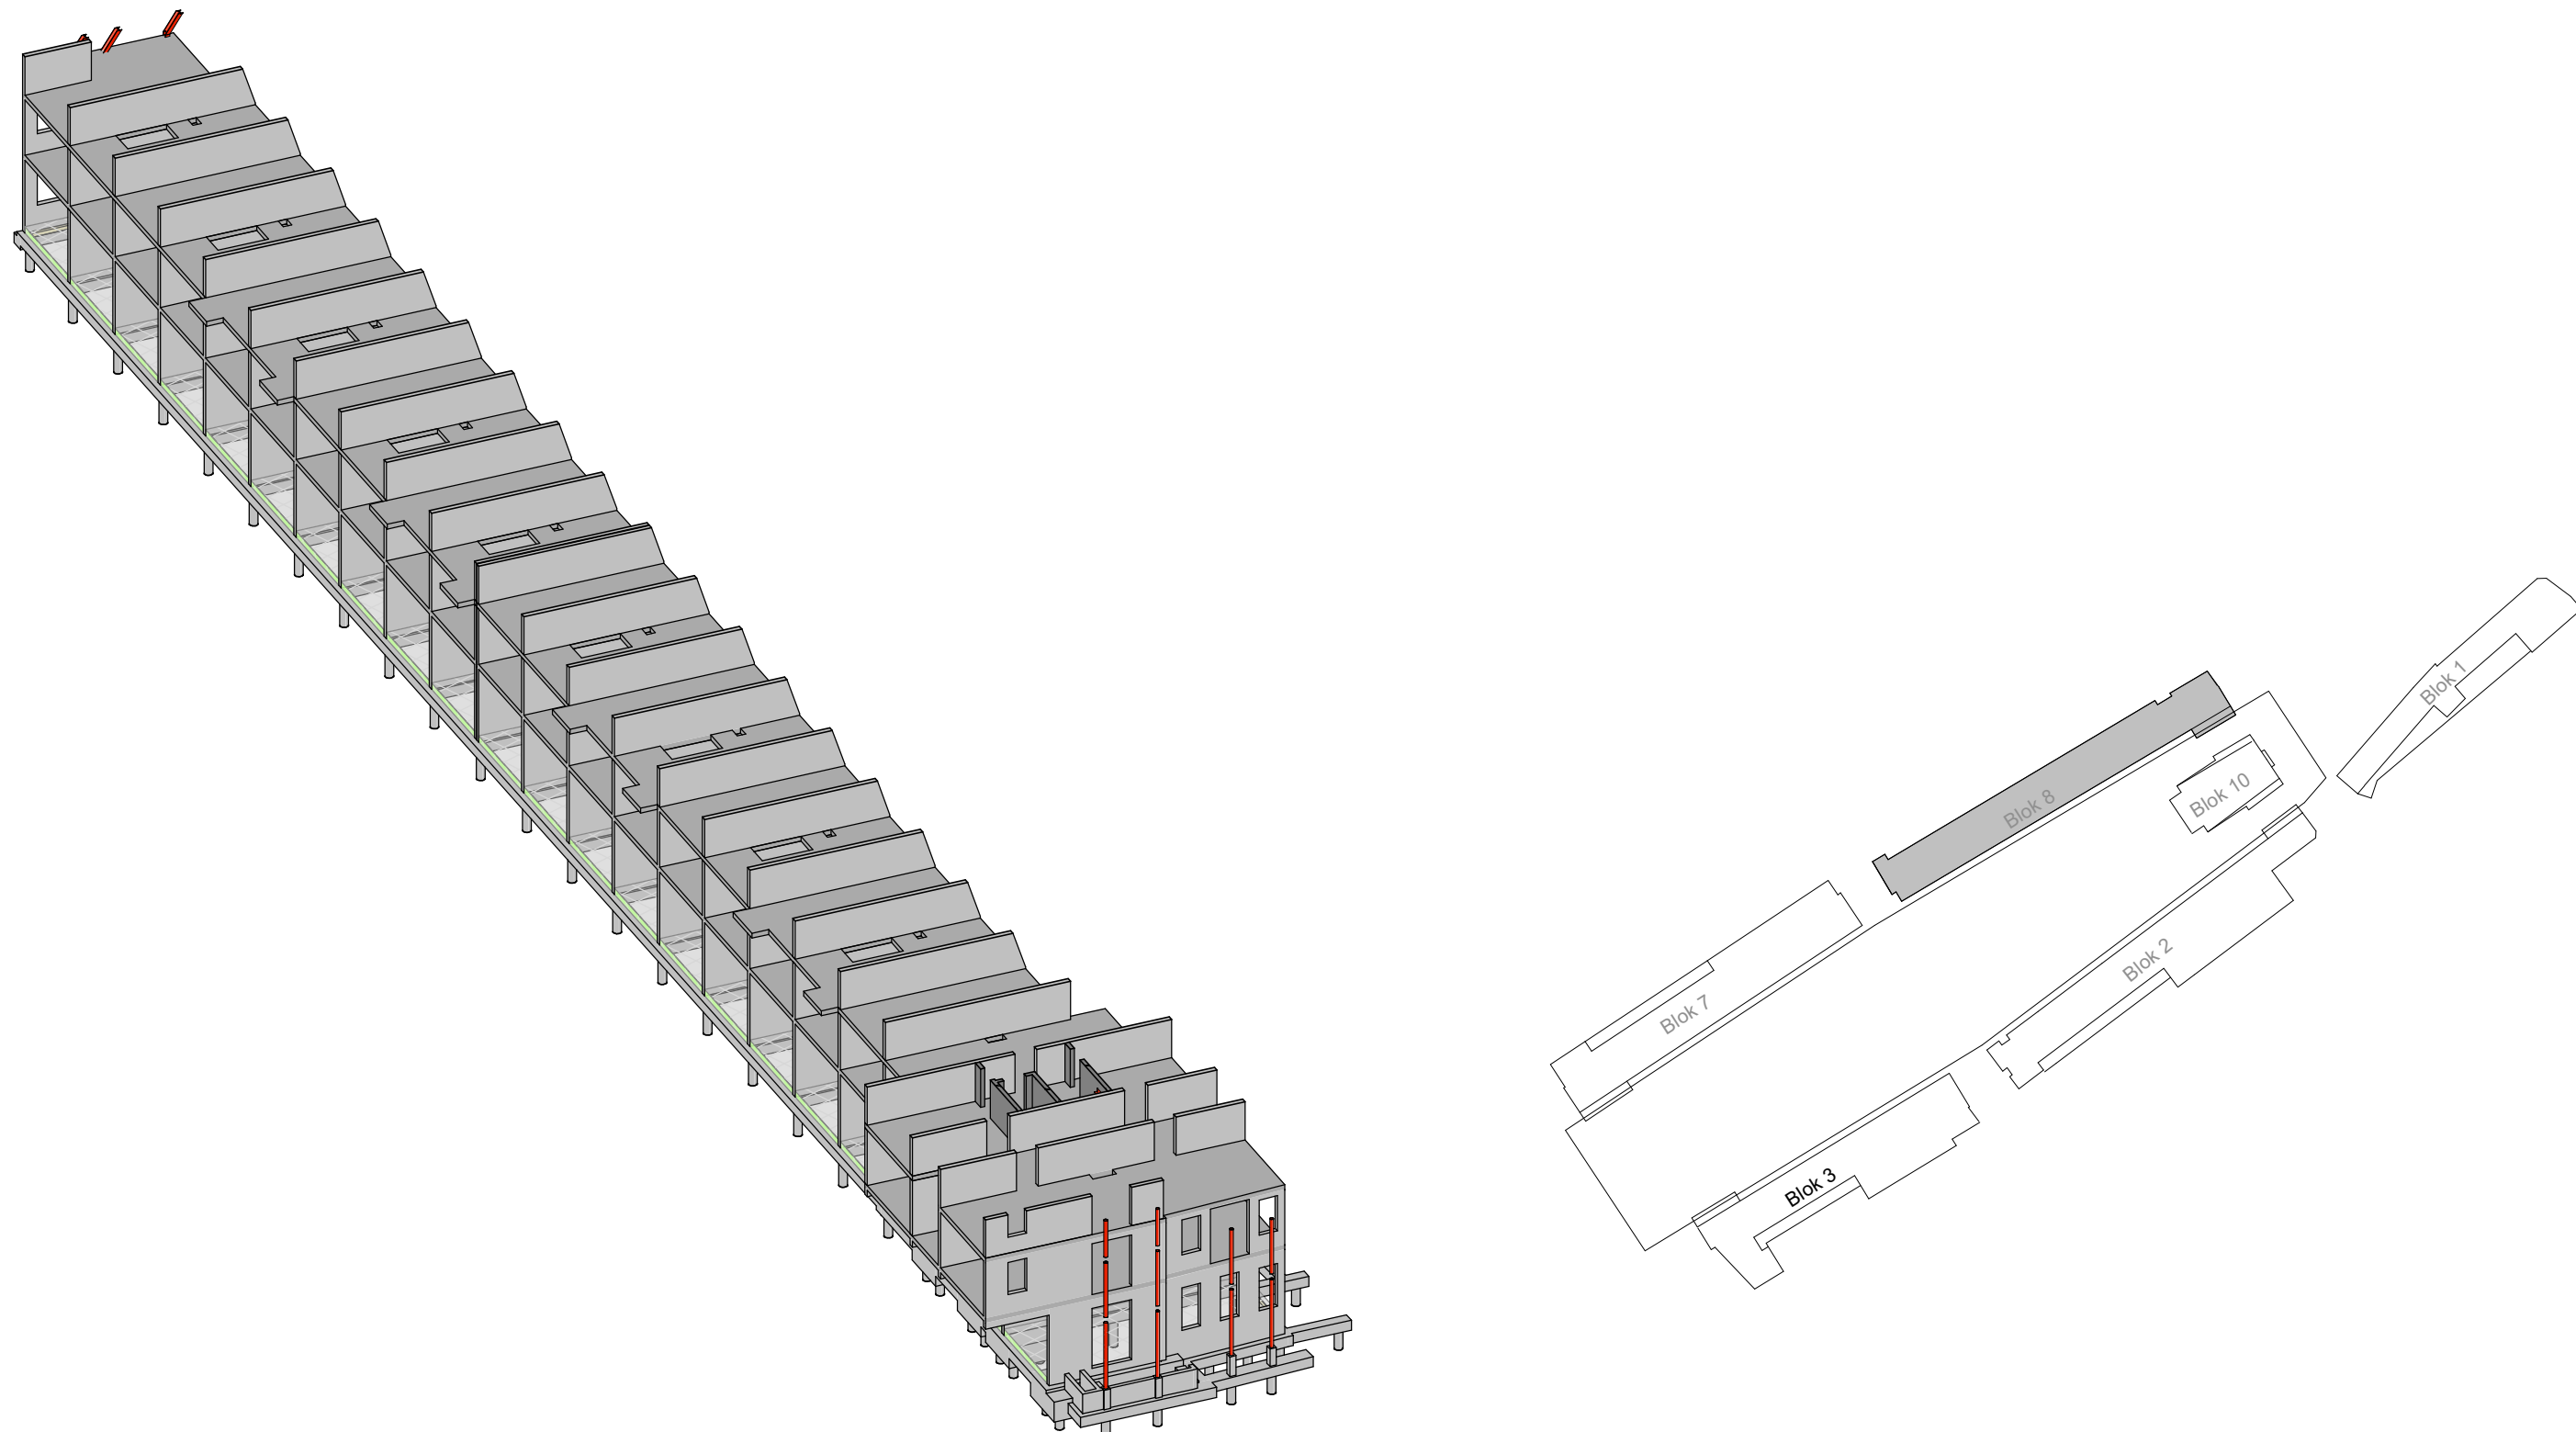

A 01-08-2025 Schachten en sparringen bijgewerkt		KJ	
datum: 30-06-2022	type: BA	status: Definitief	
project: Peperstraat Zaandam			
architect: PPHP Amsterdam		RAADGEVENDE INGENIEURS	
opdrachtgever: Opportunity Vastgoed B.V.		VAN ROSSUM	
2e Verdieping		schaal: 1:100	
Blok 8		formaat: 594x1200	
		ordernr: 10342	
		projectleider: T. Pessel	
		getekend: K.de Jong	
		beoordeld: fase: niveau: volgnr: revisie	
		B8 BA00003 A	
		www.vanrossumbv.nl	
		info@vanrossumbv.nl	