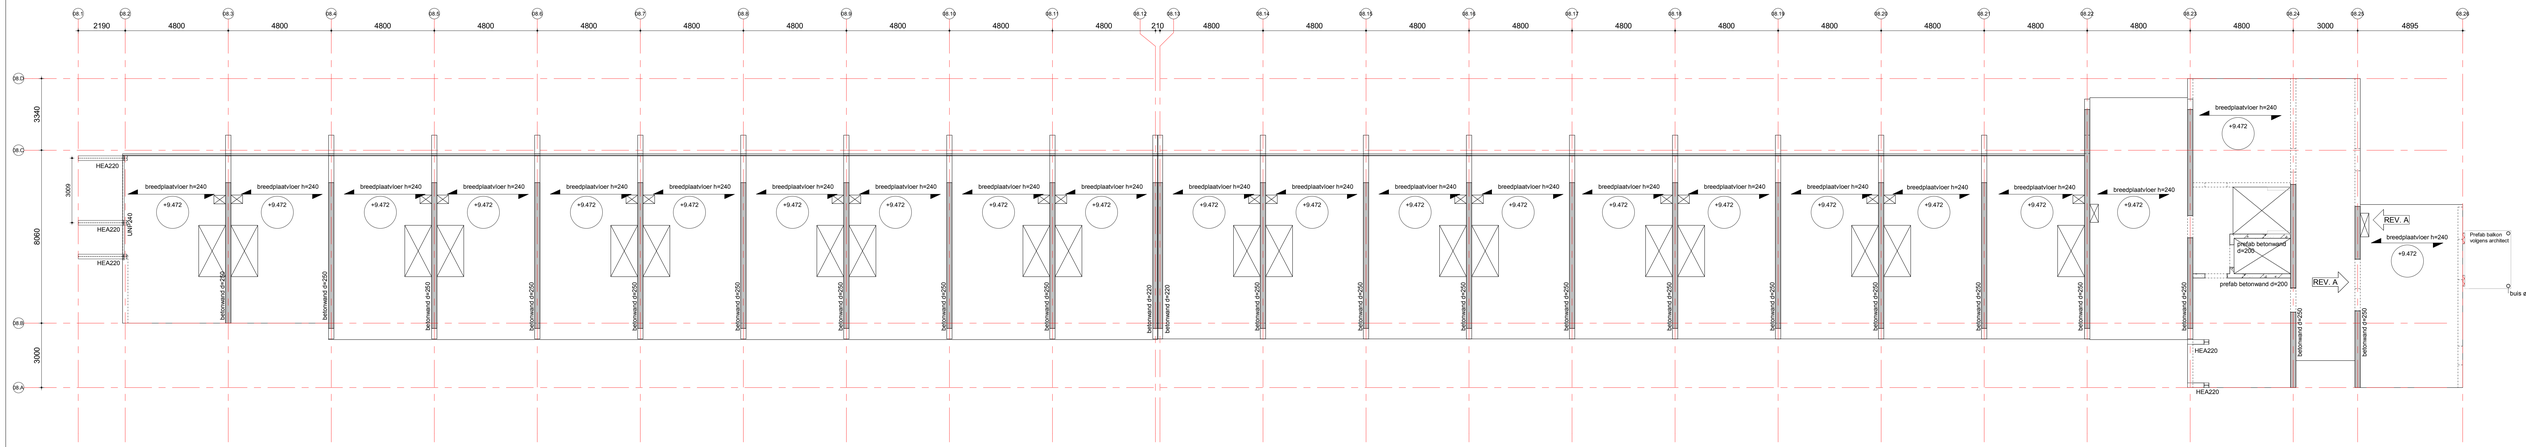

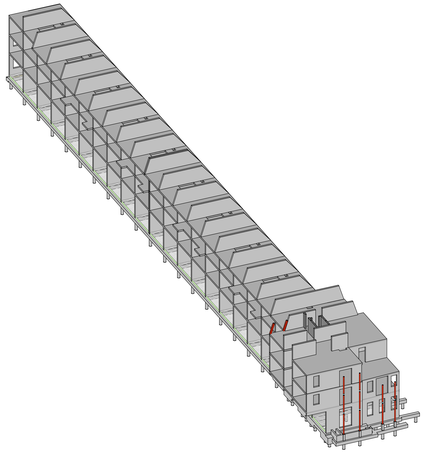

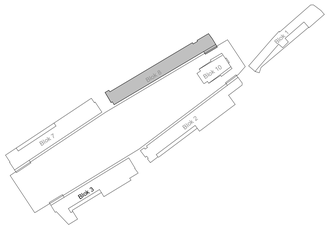

algemene opmerkingen

= isokorf

algemene betongegevens

van toepassing: NEN-EN 1992

Kelder	Fundering	Verdiepingen	Dak
kwaliteit : **n.v.t.**	kwaliteit : **C30/37**	kwaliteit : **C30/37**	kwaliteit : **C30/37**
milieuklasse : **n.v.t.**	milieuklasse:	milieuklasse:	milieuklasse:

opmerkingen: **prefab min C45/55**

algemene staalgegevens

van toepassing: NEN-EN 1993

staalkwaliteit : **S355JR (tenzij anders aangegeven)**
S355JRG3 voor kokers en buizen, warmgevormd (temp. 920°C)
S355J0 voor GL, THQ(a), IFB, SFB en PRS profielen
bouten : **kwaliteit 8.8 tenzij anders aangegeven**
ankers, draadeinden : **kwaliteit 4.6 tenzij anders aangegeven**
lassen : **a = 4 mm min. of 0,55 x dikte van de aangelaste dunste plaat (aan beide zijden)**
opleggingen staal : **150 mm tenzij anders aangegeven**
behandeling staal : **volgens bestek**

voorwaarden:
- hulpstaal t.b.v. bevestiging koziinen, gevelbeplating, etc. niet aangegeven
- tijdelijke stabiliteit tijdens uitvoering ter uitwerking aannemer
- THQ- en/of THQa-liggers tijdens montage (t.p.v. de oplegging van de vloer) tijdelijk, tot aan het uitharden van beton van de aansluitende vloer, onderstempelen.

opmerkingen:

brandwerendheid hoofddraagconstructie

van toepassing: NEN-EN 1991

eis: **90** min. , geldt voor de volgende onderdelen:
beton elementen : **zonder verdere behandeling**
staal elementen : **d.m.v. bekleding, beplating, verf enz.**
hout/steen elementen : **n.v.t.**

opmerkingen:

A	01-08-2025	Schachten en sparingen bijgewerkt	KJ

datum 30-06-2022 | fase BA | status Definitief

project
Peperstraat Zaandam

omschrijving
PPHP Amsterdam

opdrachtgever
Opportunity Vastgoed B.V.

3e Verdieping
Blok 8

schaal 1:100
formaat 594x1200
ordeners 10342

VAN ROSSUM RAADGEVENDE INGENIEURS

projectleider T. Pessel
getekend K.de Jong
tekening B8 | fase BA | volgnr. BA00004 | revisie A

www.vanrossumbv.nl info@vanrossumbv.nl