
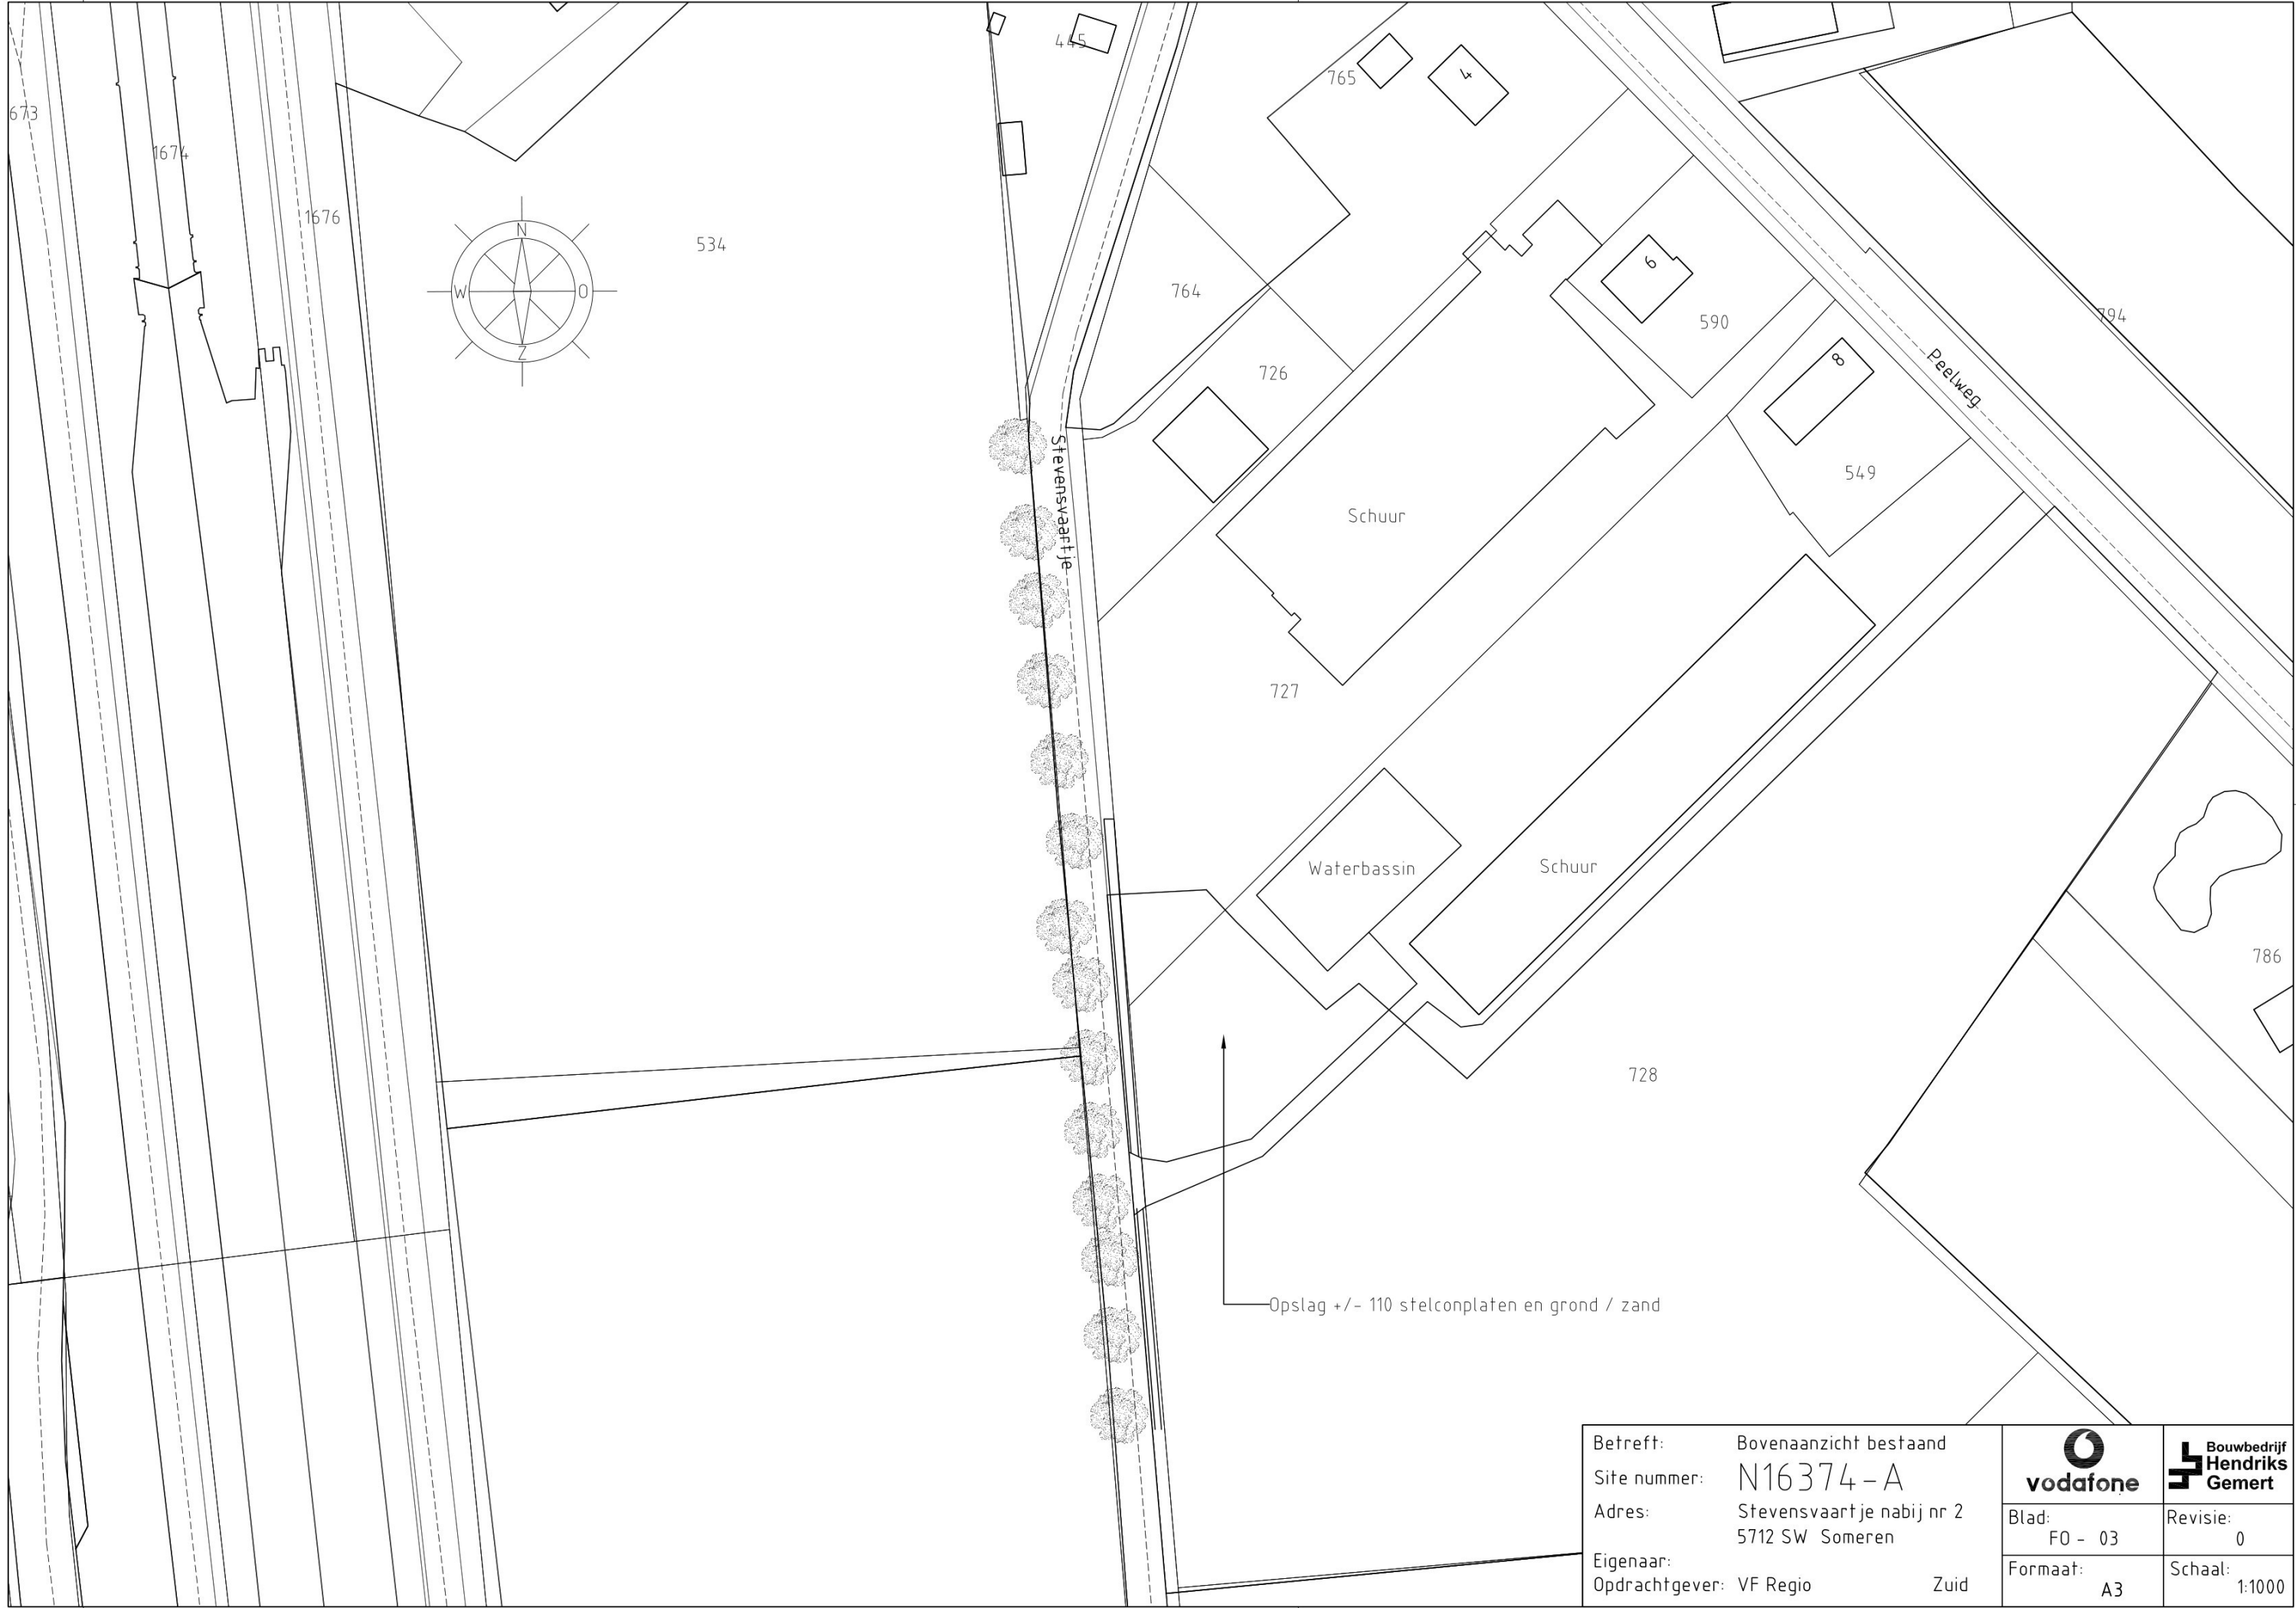





[illegible]


5			
4			
3			
2			
1			
0	01-03-22	Initieel ontwerp	W&K
Revisie	Datum	Omschrijving	Get.
Betreft:		Voorblad	 <b>vodafone</b>
Site nummer:		N16374-A	
Adres:		Stevensvaartje nabij nr 2 5712 SW Someren	 <b>Bouwbedrijf Hendriks Gemert</b>
Eigenaar:			
Opdrachtgever:		VF Regio Zuid	Blad: FO - 00
			Revisie: 0
			Formaat: A3
			Schaal: Nvt



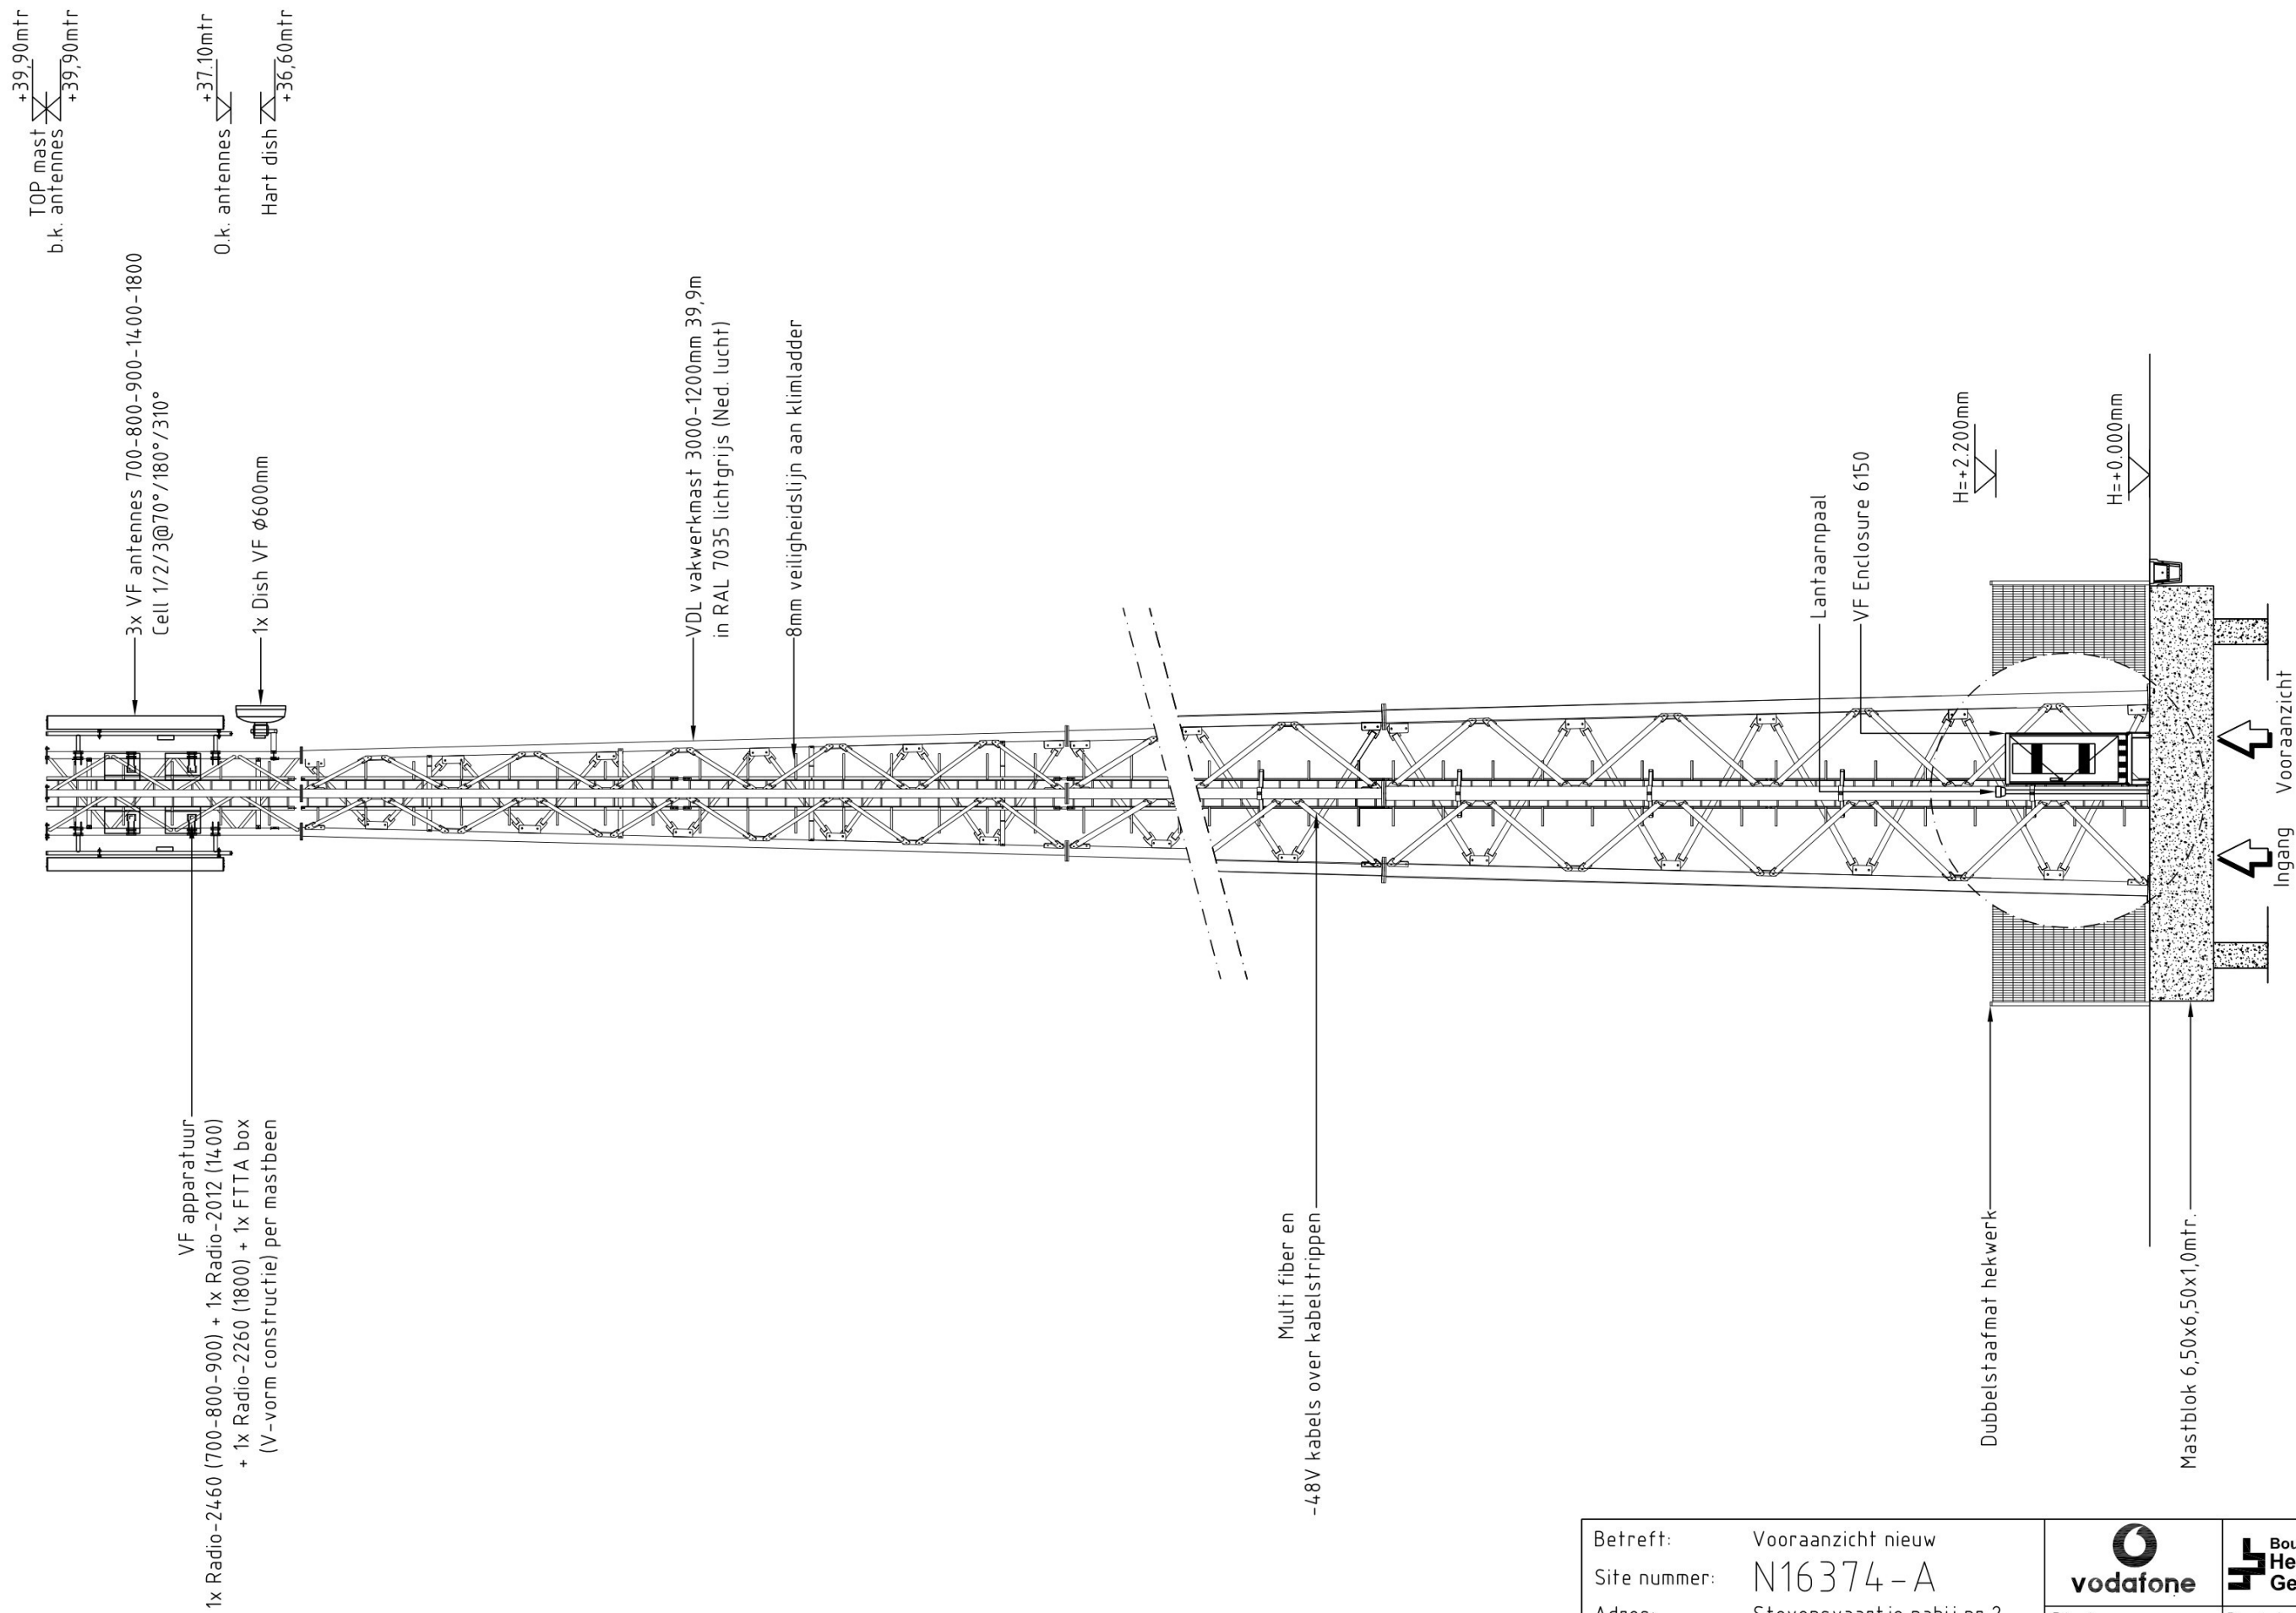

Betreft:	Bovenaanzicht bestaand		
Site nummer:	N16374 - A		
Adres:	Stevensvaartje nabij nr 2 5712 SW Someren	Blad:	Revisie:
Eigenaar:		F0 - 03	0
Opdrachtgever:	VF Regio Zuid	Formaat:	Schaal:
		A3	1:1000


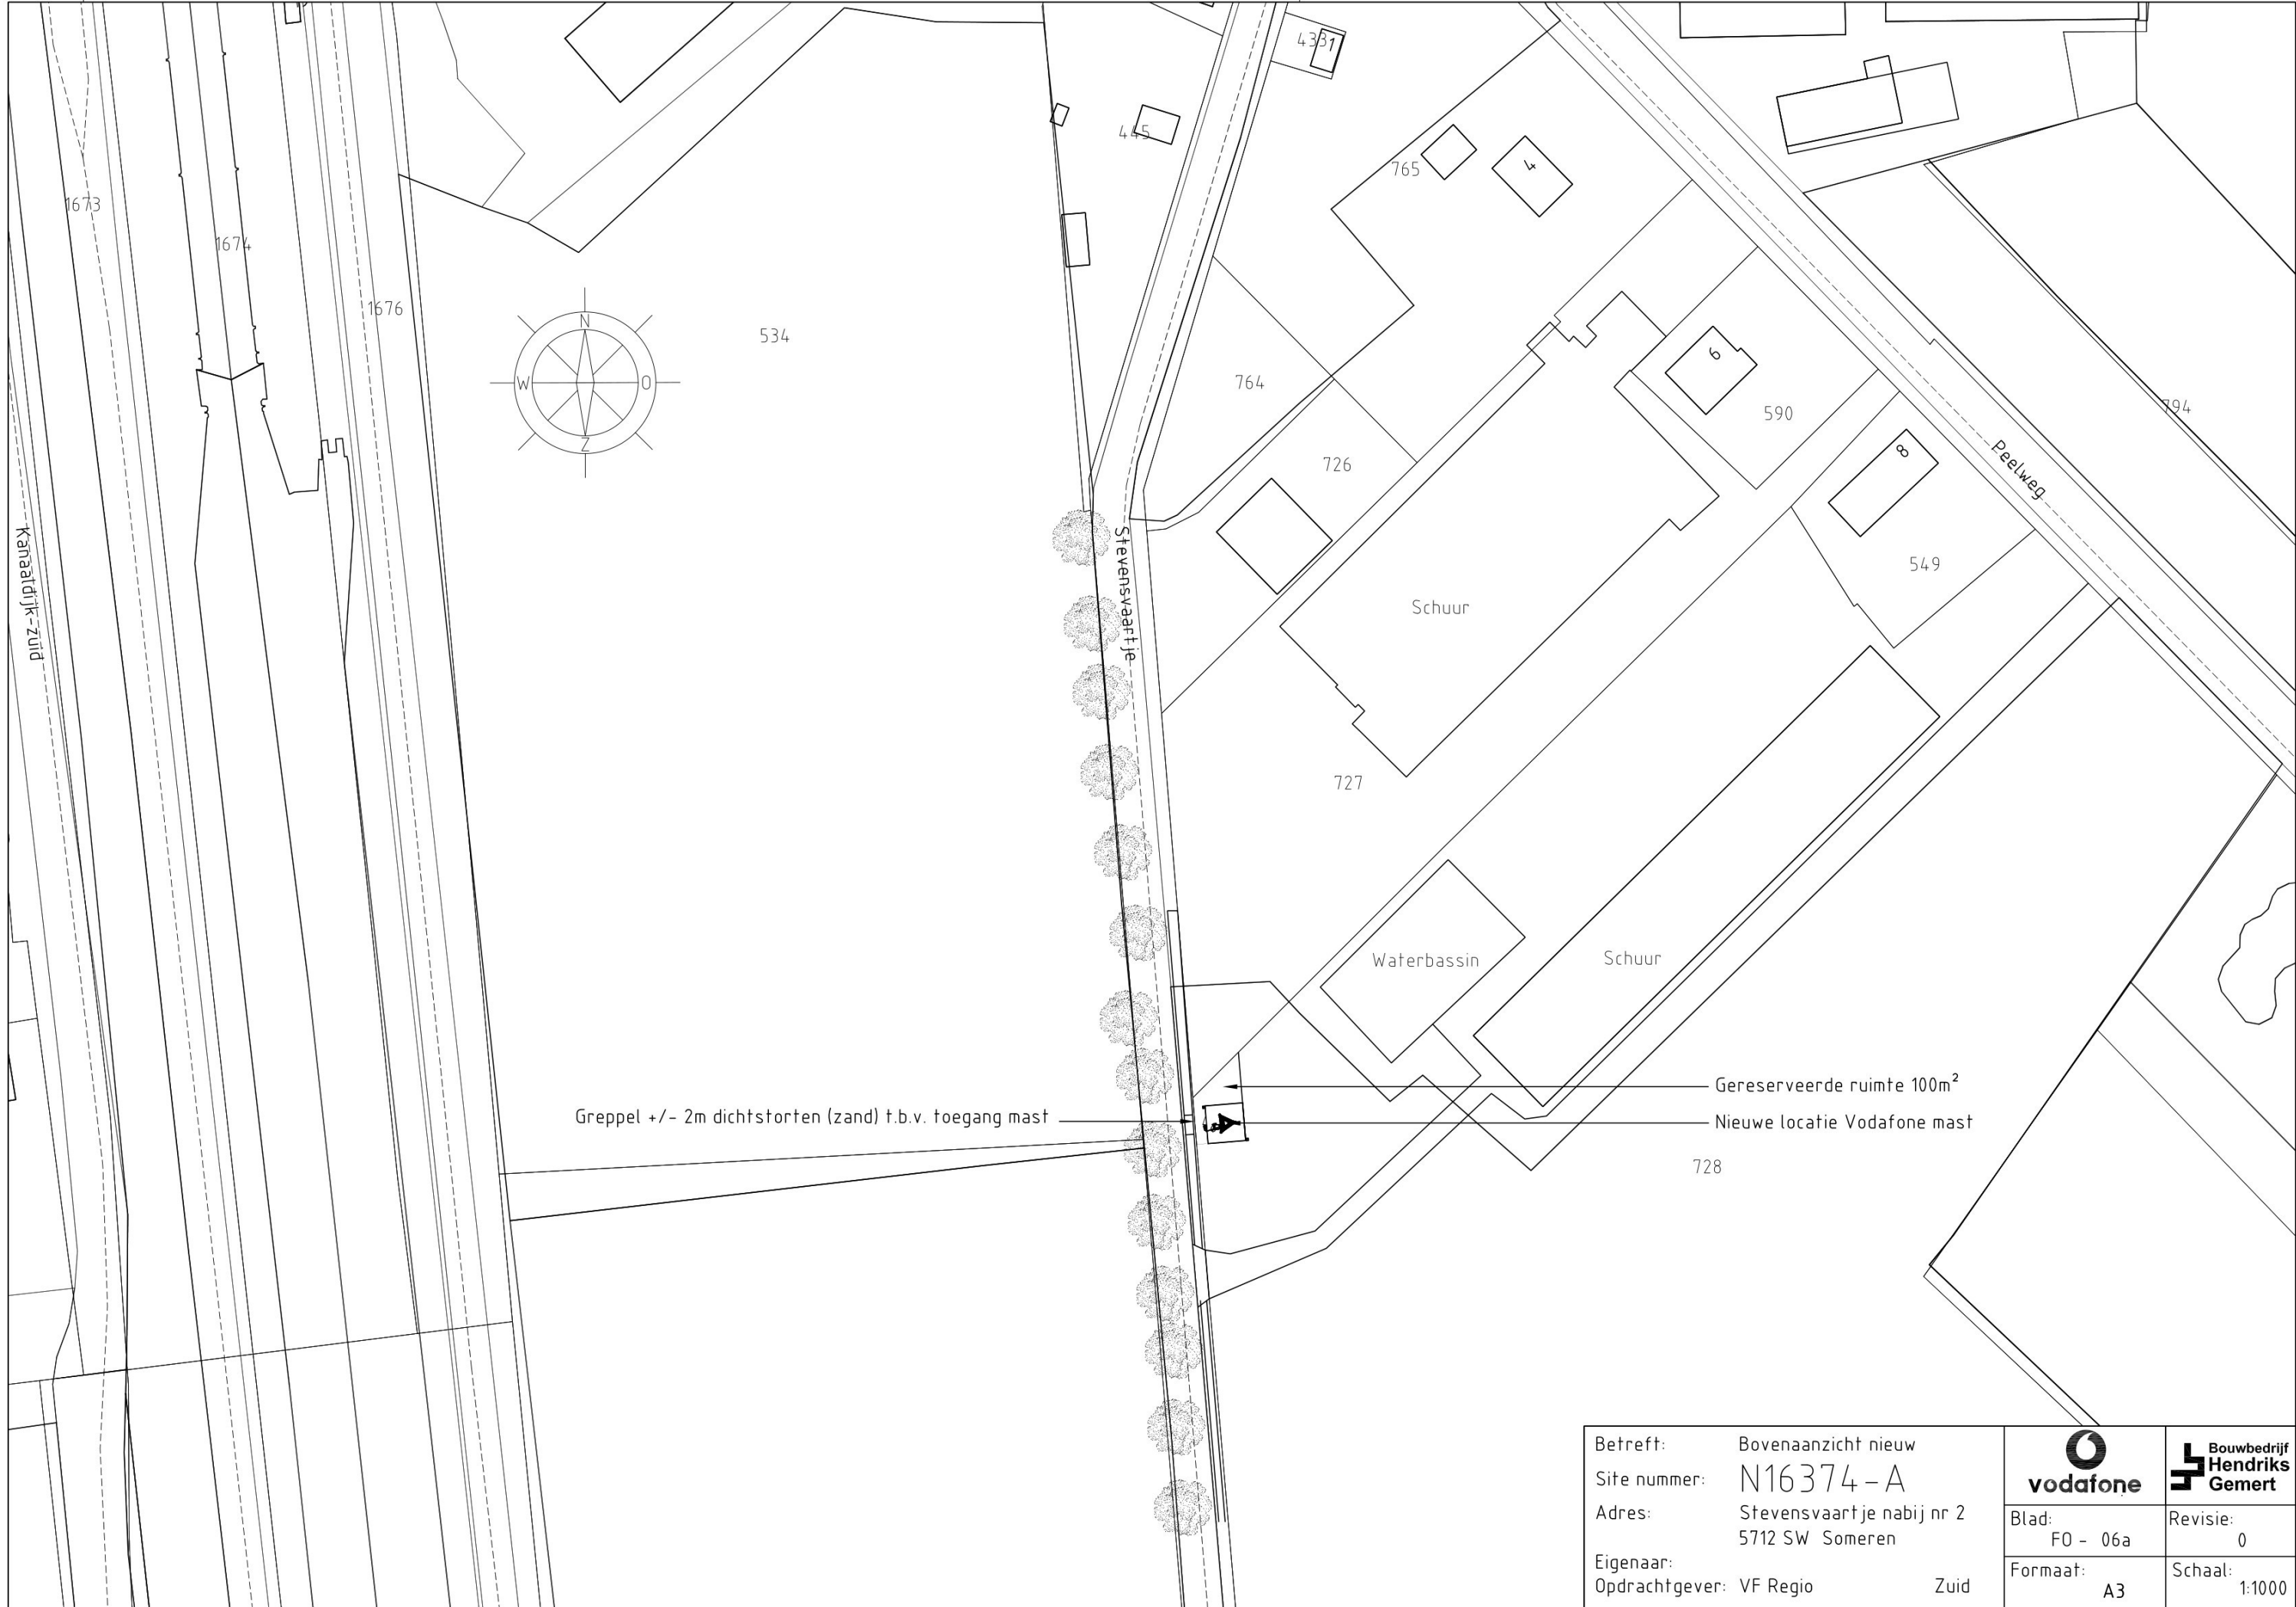


Betreft:	Vooraanzicht nieuw			
Site nummer:	N16374-A			
Adres:	Stevensvaartje nabij nr 2 5712 SW Someren		Blad:	Revisie:
Eigenaar:			F0 - 04	0
Opdrachtgever:	VF Regio	Zuid	Formaat:	Schaal:
			A3	1:100



Betreft:	Bovenaanzicht nieuw		
Site nummer:	N16374-A	Blad:	Revisie:
Adres:	Stevensvaartje nabij nr 2	F0 - 06a	0
Eigenaar:	5712 SW Someren	Formaat:	Schaal:
Opdrachtgever:	VF Regio Zuid	A3	1:1000



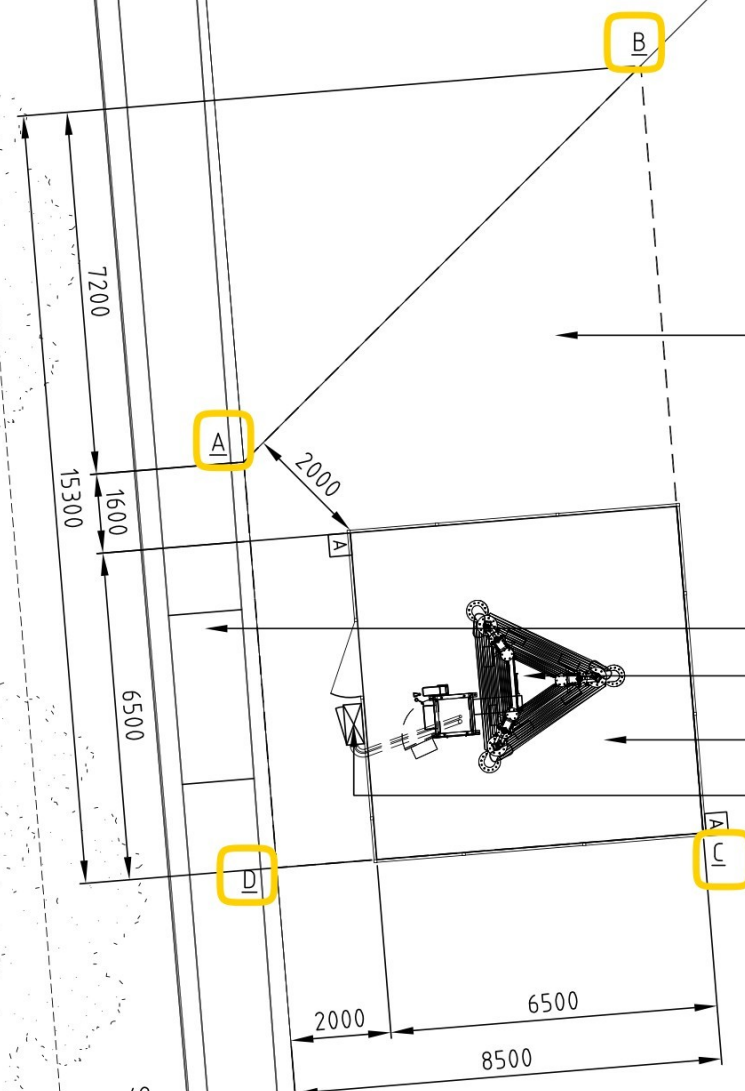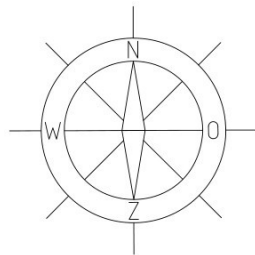

**Note:**  
- Opslag +/- 110 stelconplaten en grond / zand moet verwijderd worden t.b.v. bouw mast

**Note:**  
De coördinaten zijn bij benadering.

Coördinaten gereserveerde ruimte:

A	X=179.981	Y=373.325
B	X=179.989	Y=373.333
C	X=179.990	Y=373.318
D	X=179.982	Y=373.317

Betreft: Bovenaanzicht nieuw  
Site nummer: N16374-A  
Adres: Stevensvaartje nabij nr 2  
5712 SW Someren  
Eigenaar:  
Opdrachtgever: VF Regio Zuid





Blad: F0 - 06b

Formaat: A3






Revisie: 0

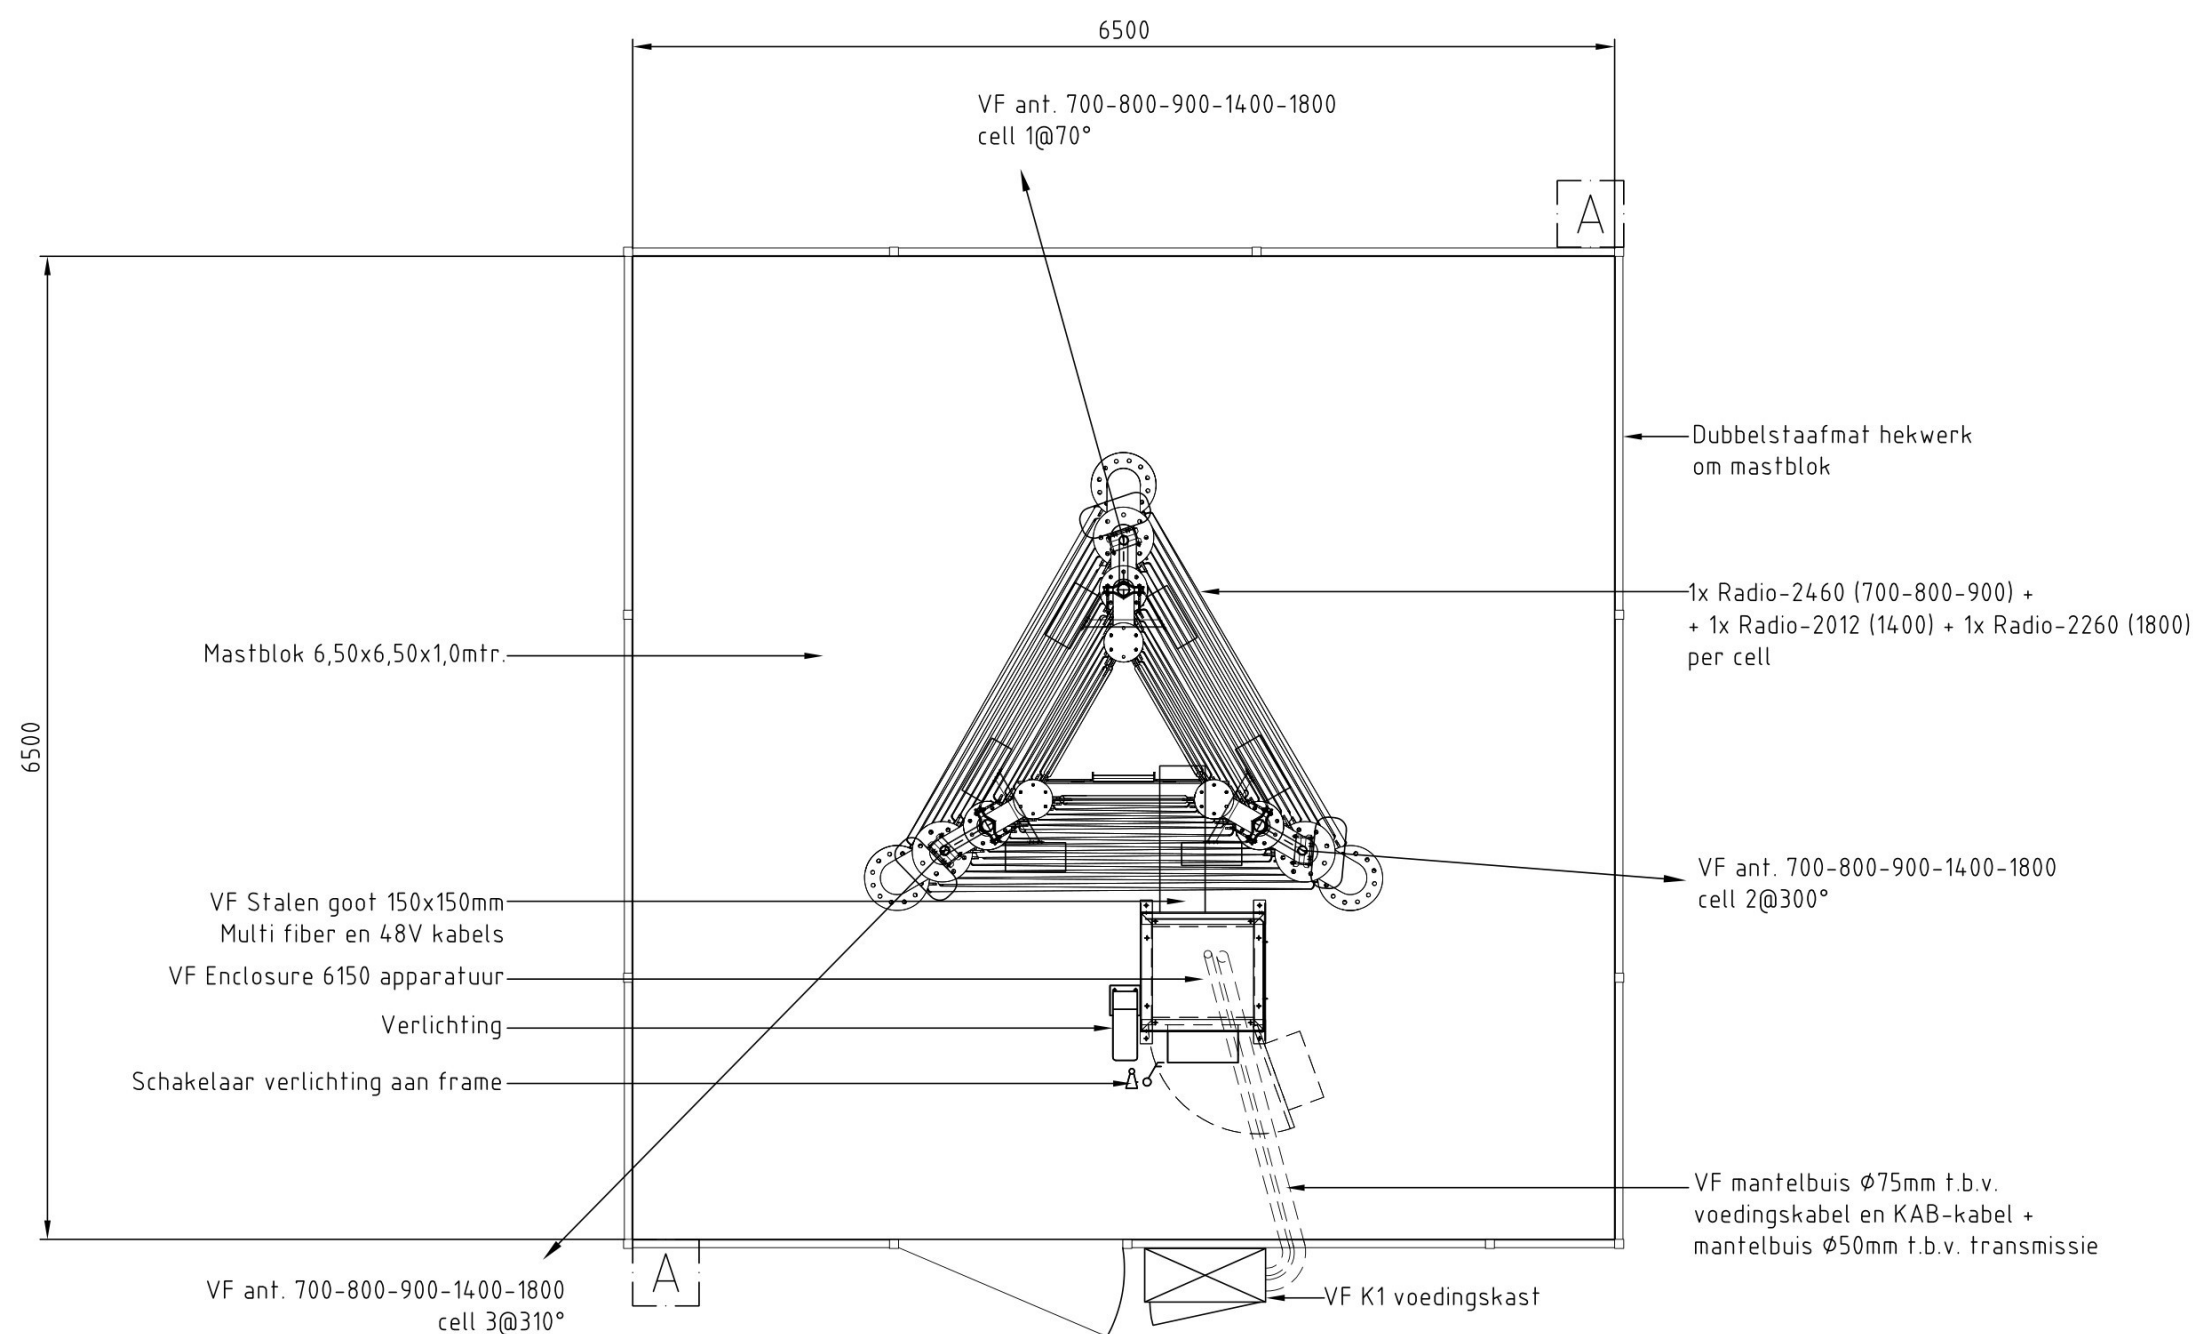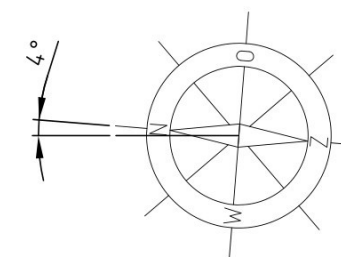Schaal: 1:150

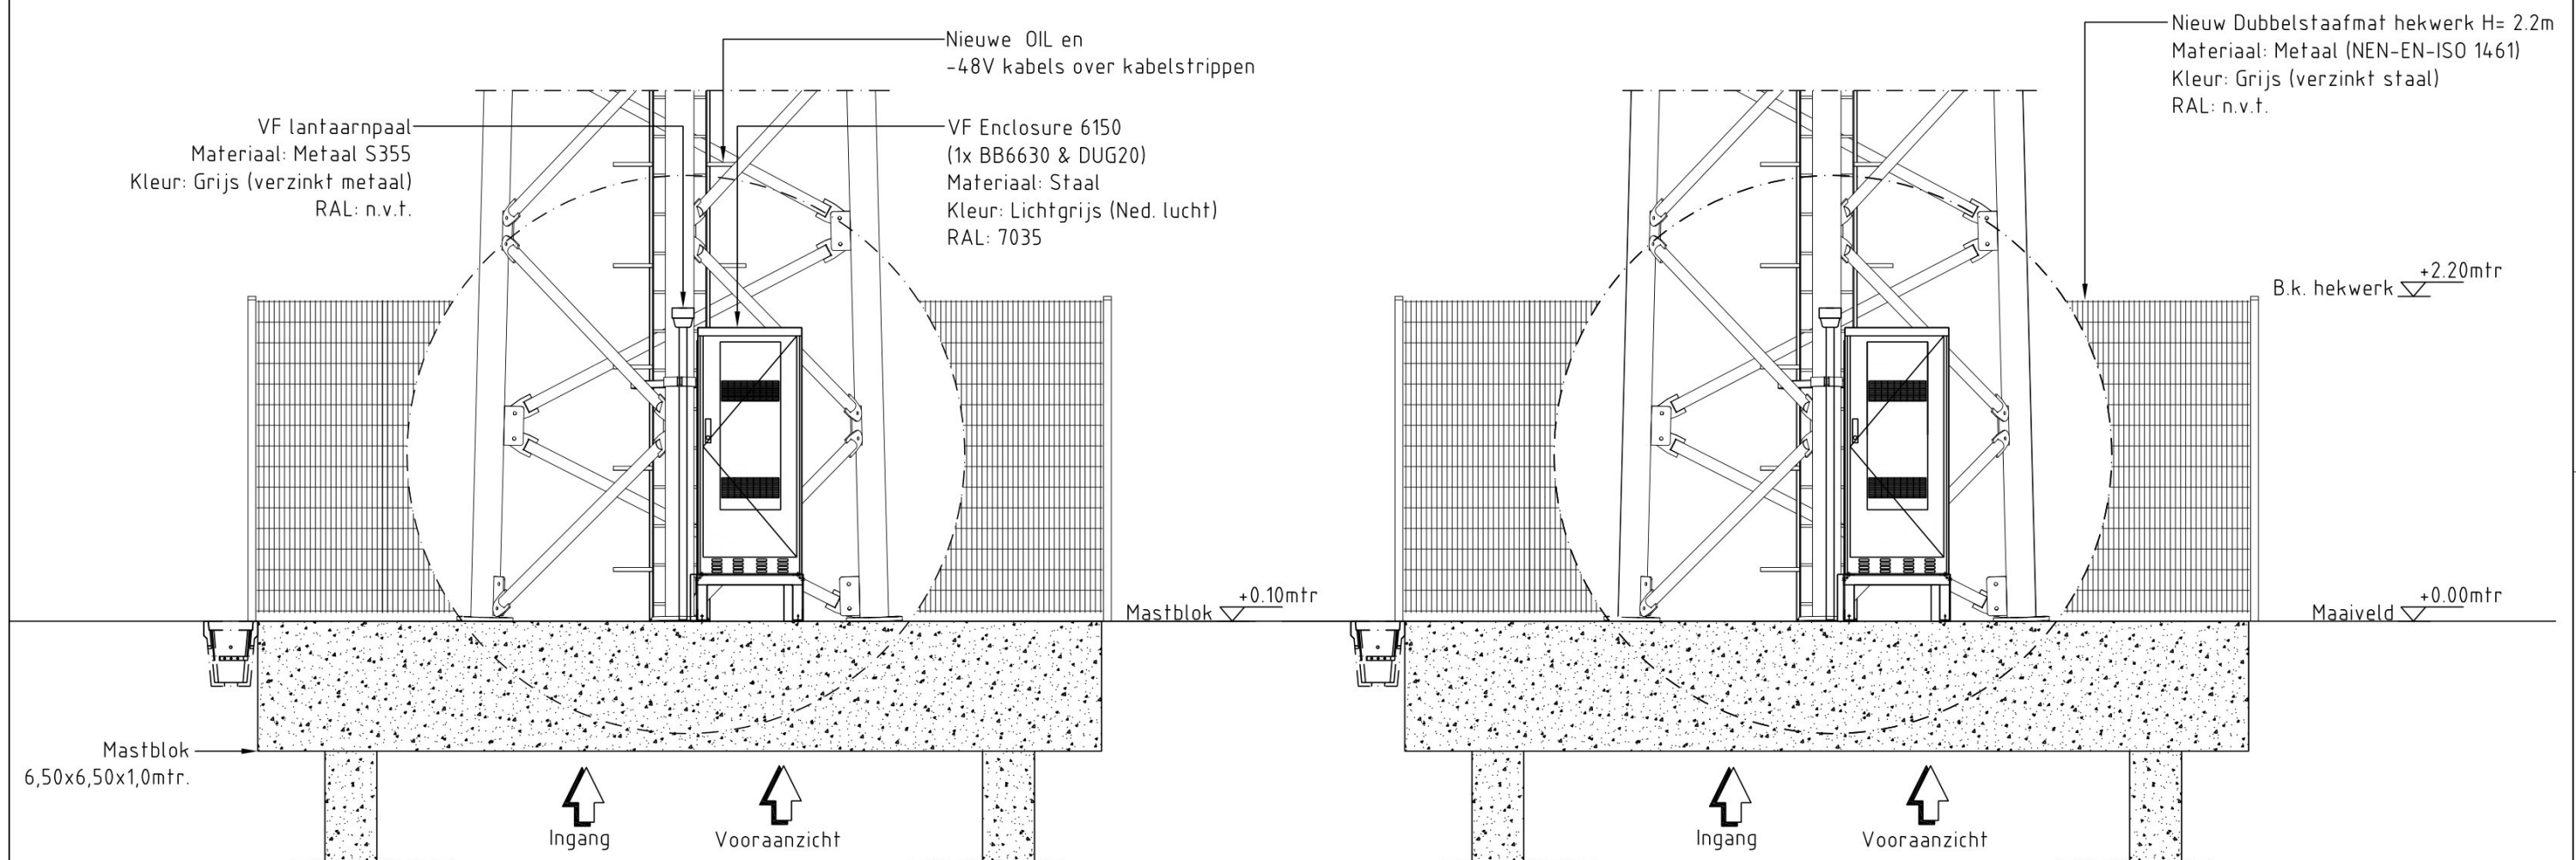

Betreft:	Bovenaanzicht nieuw detail		
Site nummer:	N16374-A		
Adres:	Stevensvaartje nabij nr 2 5712 SW Someren	Blad: F0 - 06c	Revisie: 0
Eigenaar:		Formaat: A3	Schaal: 1:20
Opdrachtgever:	VF Regio Zuid		



Betreft:	Details apparatuur		
Site nummer:	N16374-A	Blad:	F0 - 08
Adres:	Stevensvaartje nabij nr 2 5712 SW Someren	Revisie:	0
Eigenaar:	VF Regio	Formaat:	A3
Opdrachtgever:	Zuid	Schaal:	1:50