


RENVOOI OPPERVLAKTEN

- WONEN (TOTAAL MAX. 800M3)
- BERGING (O.A. OPSLAG EN GARAGE)
TOTAAL: 773M3
- OVERKAPPING

TOTAAL VOLUME BEHEERSCHUUR: 1.452M3

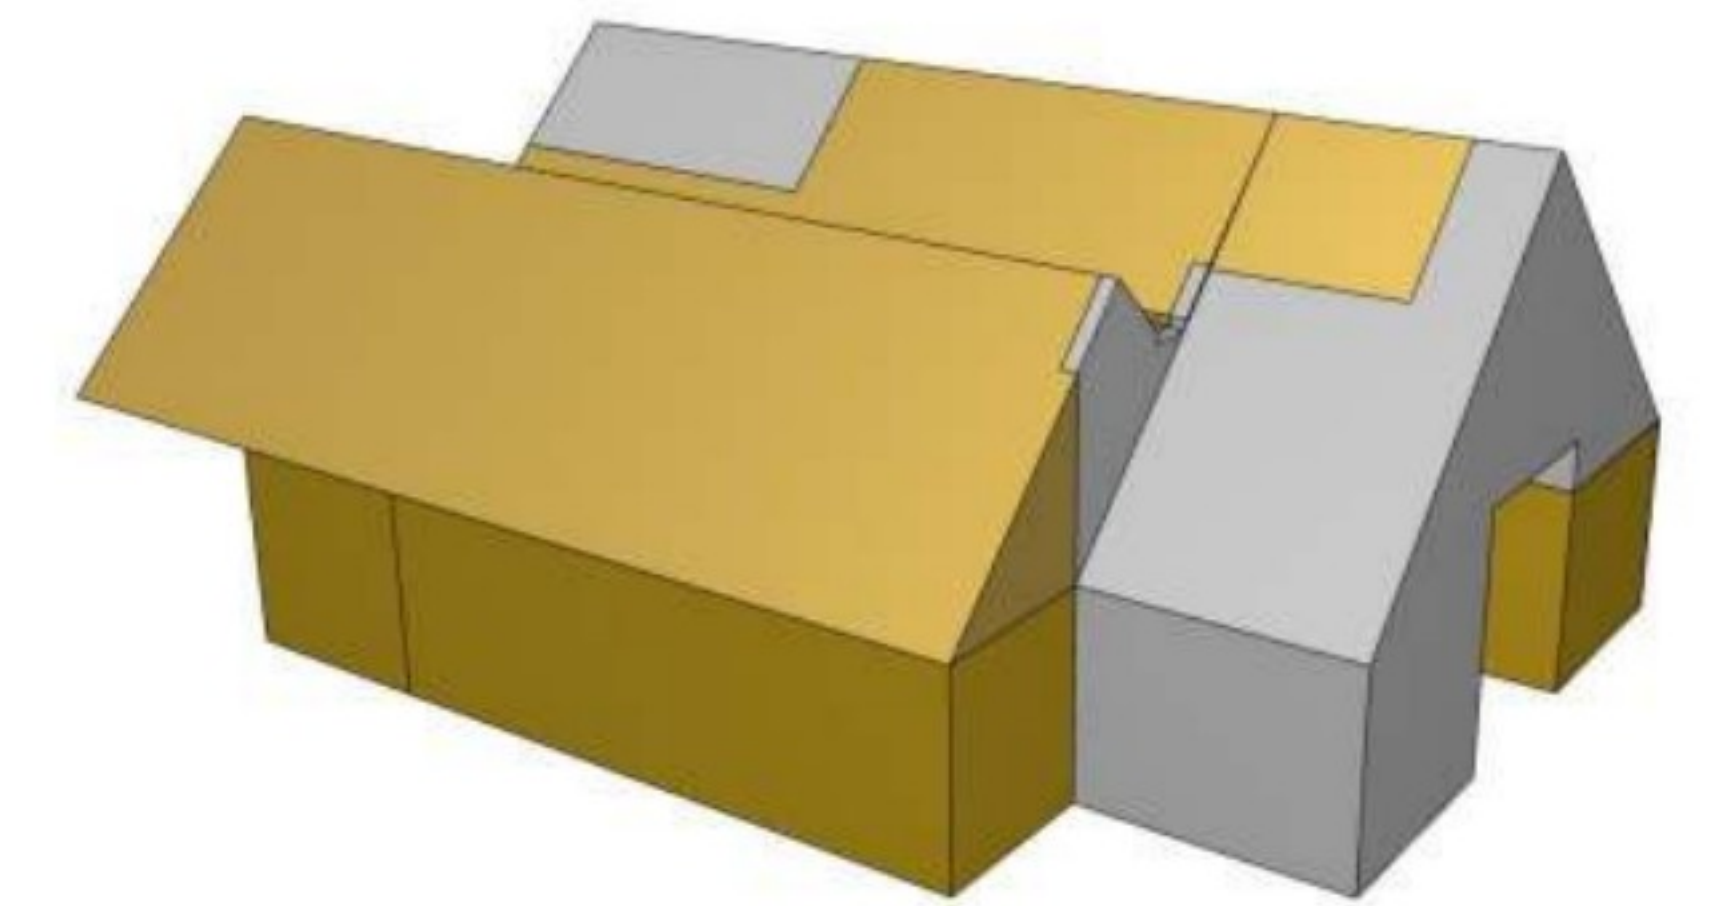

BEGANE GROND

AA
ARCO
ARCH
ITECT
EN BNB



Project	: Terreininrichting rondom zandput Mastwijkdijk 138a Montfoort i.o.v. Van Eldik Beheer BV	Datum	: 25-07-2023 CvH
		Gewijzigd	: A) B) C) D) E) F) G) H) I)
Tekening	Definitief ontwerp Begane grond		
Ontwerp	: JK		
Schaal	: 1:100		
Formaat	: A3		

Projectnummer : **12014**

Tekeningnummer : **502**