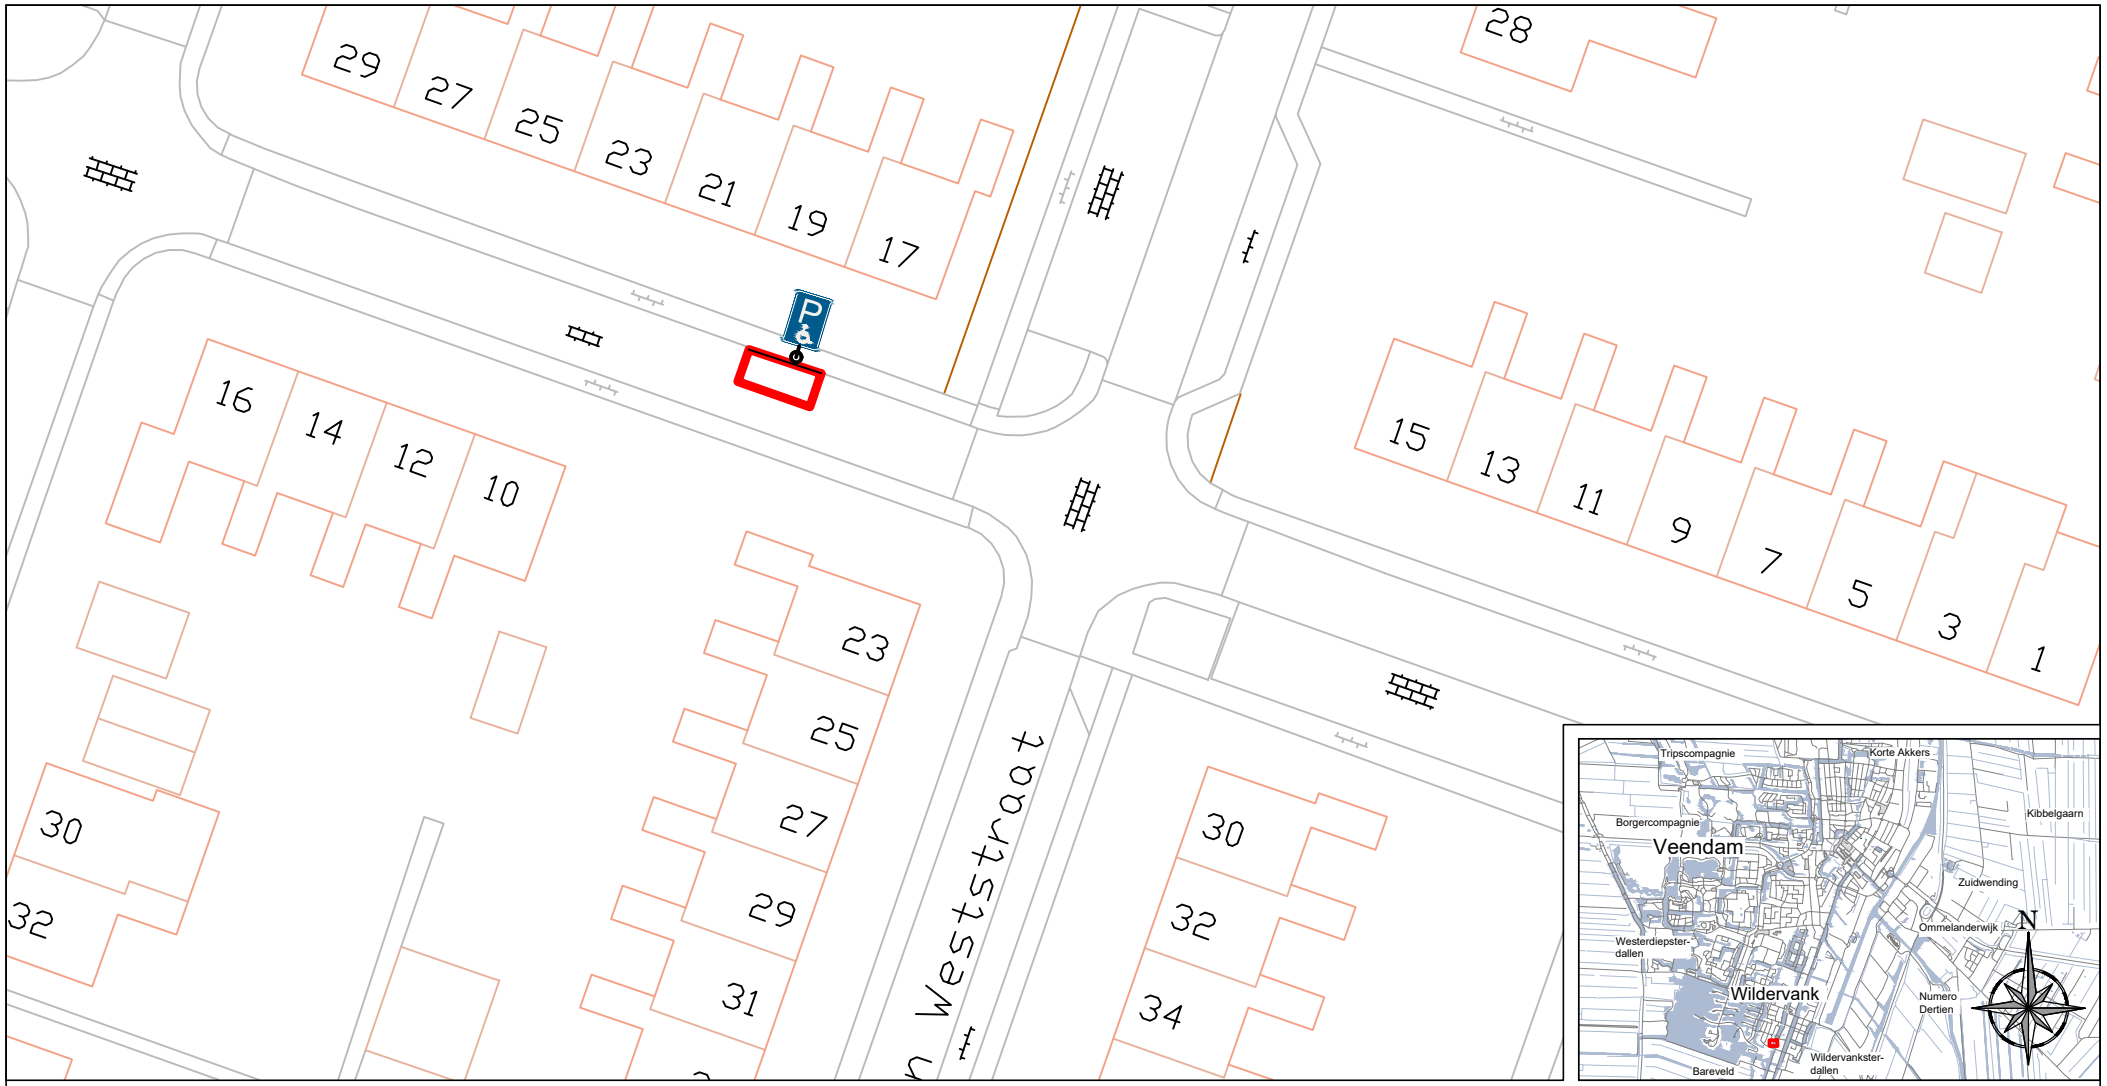

Overzicht

Situatie
1:500

Werk

Verkeersbesluit:
Gehandicaptenparkeerplaats
T.b.v. Odewaldlaan 19

Gemeente Veendam

Raadhuisplein 5, Postbus 20004 9640PA Veendam tel.: 0598-652222

	initiaal	datum	wijziging
get:	GKK	2025-01-13	
gew:			
gew:	--	--	--
gew:	--	--	--
gew:	--	--	--

schaal: 1:500
formaat: A4
tek. nr.: VB-2026-01
status: V1
blad.nr.: 01