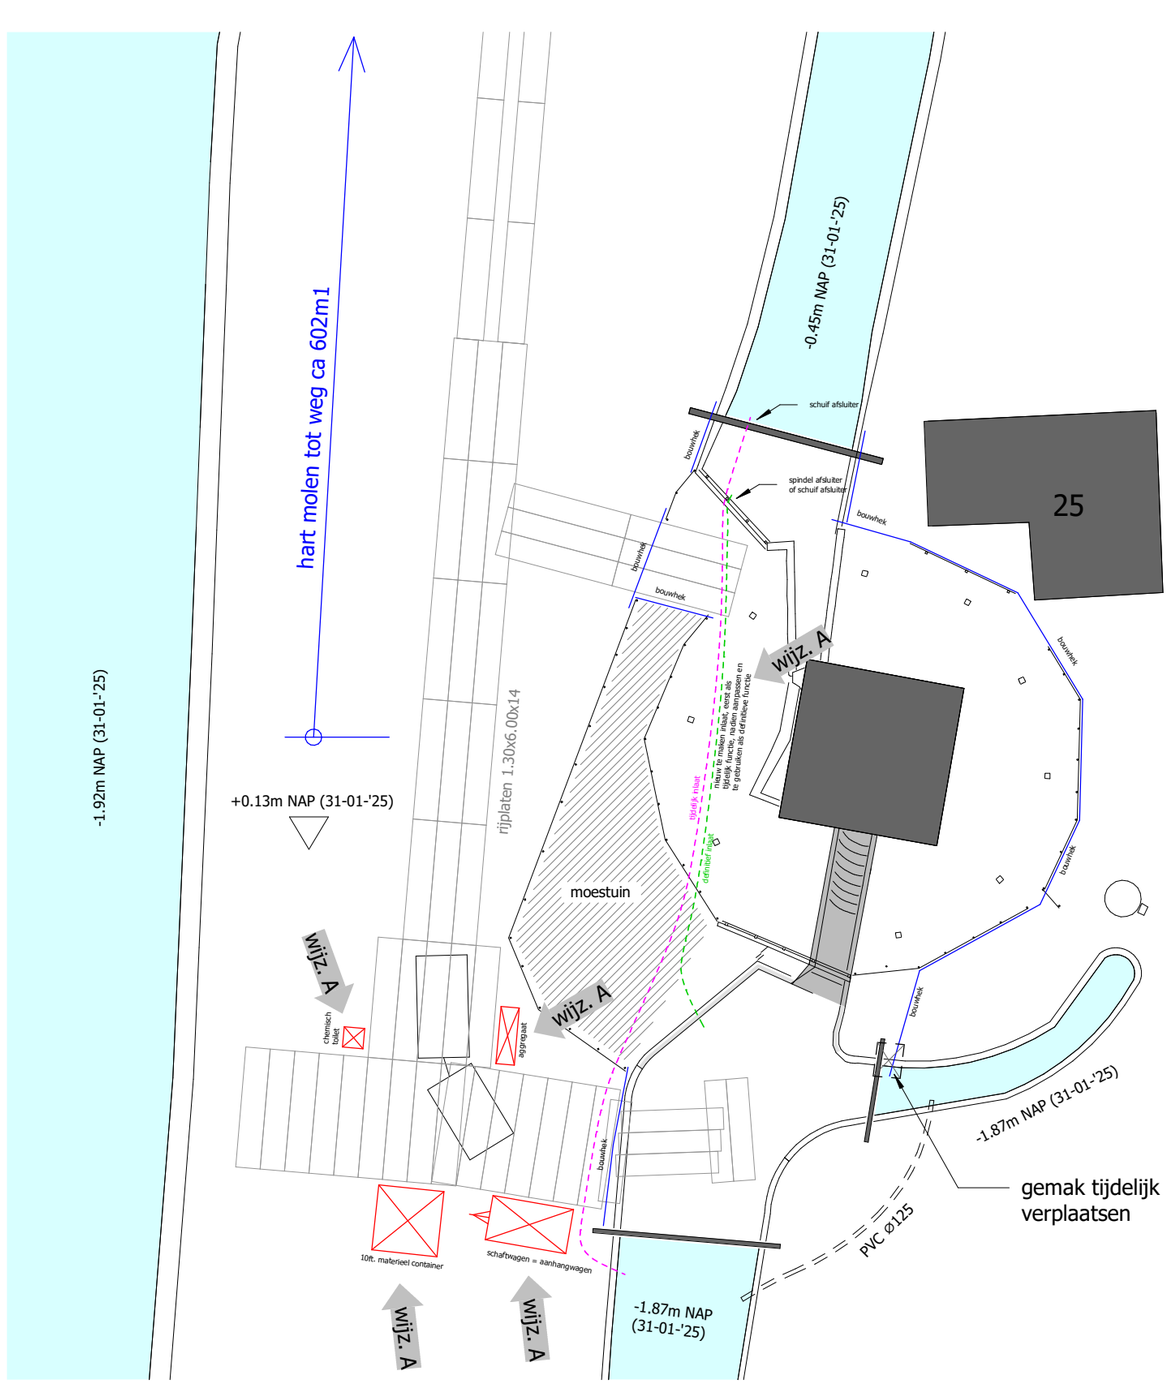

VERBIJ
MONUMENTAAL VAKMANSCHAP

MOLENS

BOUW

RESTAURATIE

ADVIES

Verbij Bouw- en Molenmakersbedrijf B.V.
071 501 84 78
Van Klaverweijdeweg 25
www.verbij.nl
2355 AA Hoogmade

Project:
RESTAURATIE WEIJPOORTSE MOLEN TE NIEUWERBRUG

Opdrachtgever:
RIJNLANDSE MOLENSTICHTING

Onderdeel:
BOUWPLAATSINRICHTING

datum: 10-02-'25
wijz. a: 03-12-'25
wijz. b:
wijz. c:
wijz. d:
wijz. e:
wijz. f:

Tek. nr.:
T-02a

schaal: 1 : 300
get.: JvL

Maten in: mm

formaat: A3

© Verbij Hoogmade BV