

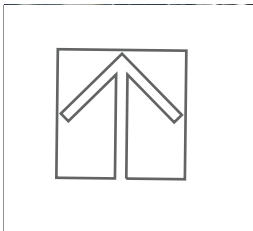


Roy Slagt

Schutweg 47
8243 PC Lelystad
Roy@allesvoorpadel.nl

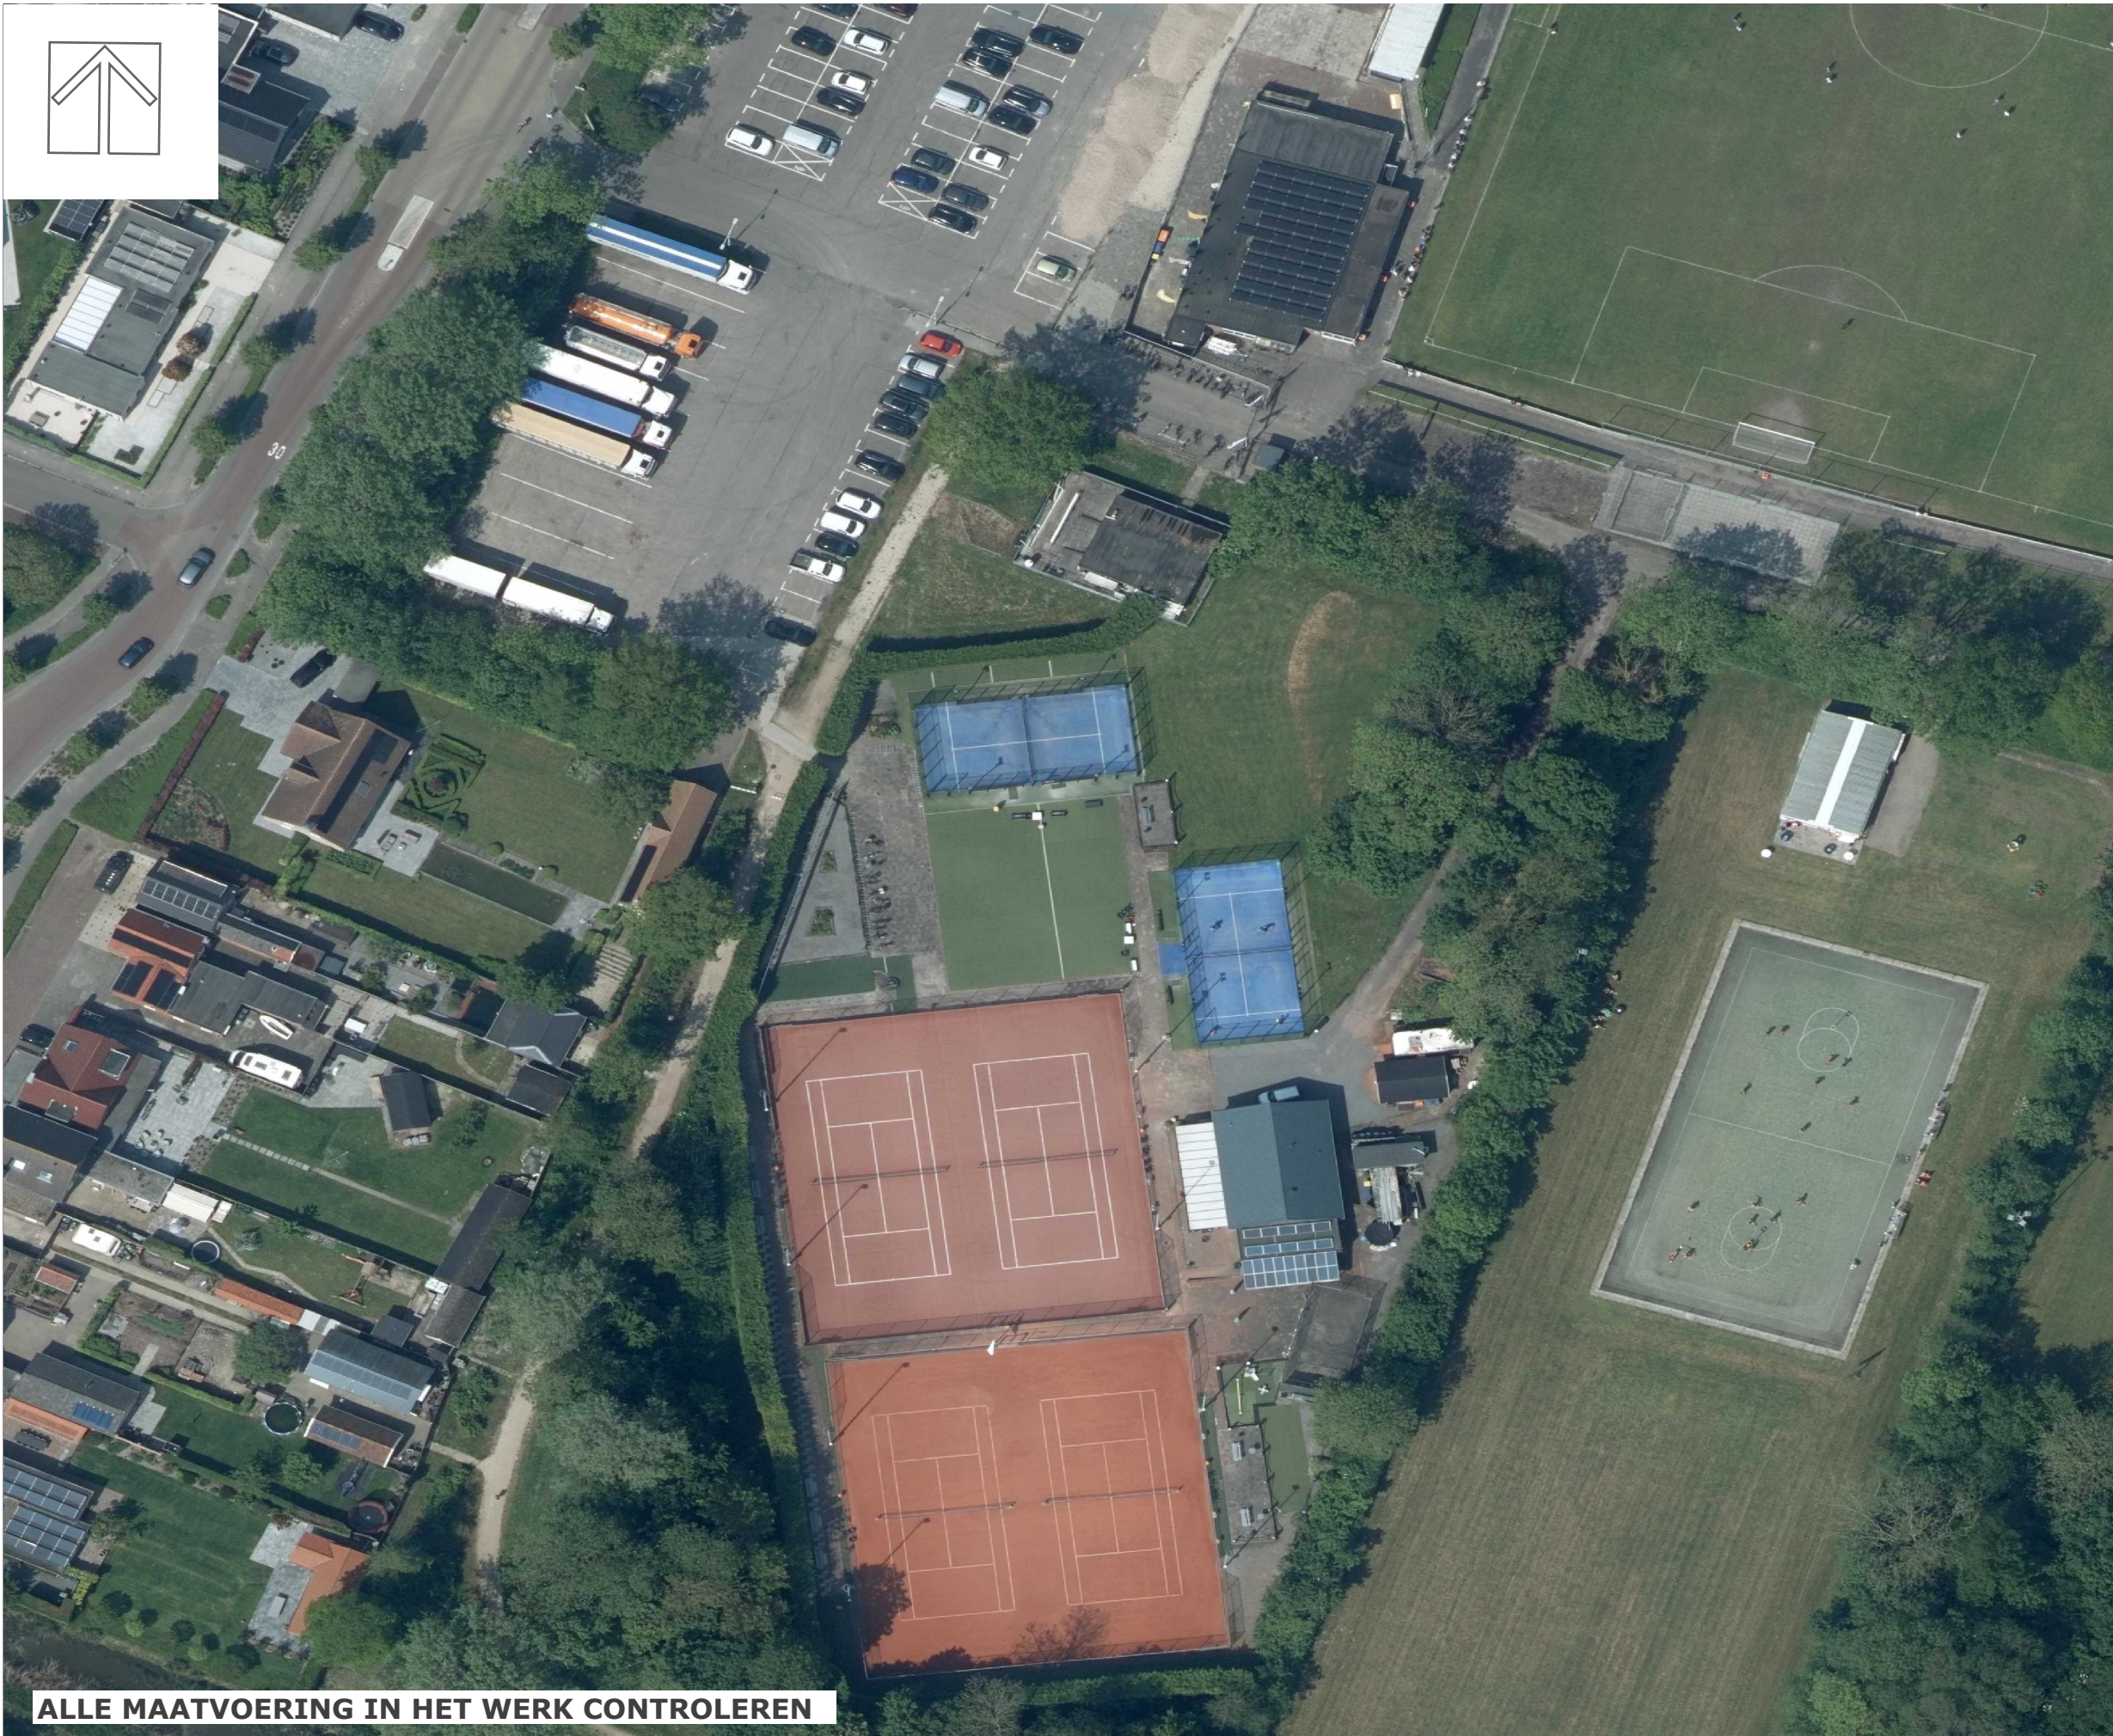

ALLE MAATVOERING IN HET WERK CONTROLEREN

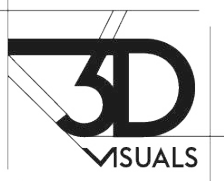

tel: 5.1.2e
E-mail: roy@allesvoorpadel.nl



tel: 0320 331 588
E-mail: info@allesvoorpadel.nl

PROJECT - 1001

Oude Rijksweg 30-B,
4511 HW Breskens

ONDERWERP

Huidige situatie

SCHAAL

DATUM

October 10, 2025

FORMAAT


A3

HANDTEKENING ALLESVOORPADEL


DATUM:

HANDTEKENING OPDRACHTGEVER

DATUM:

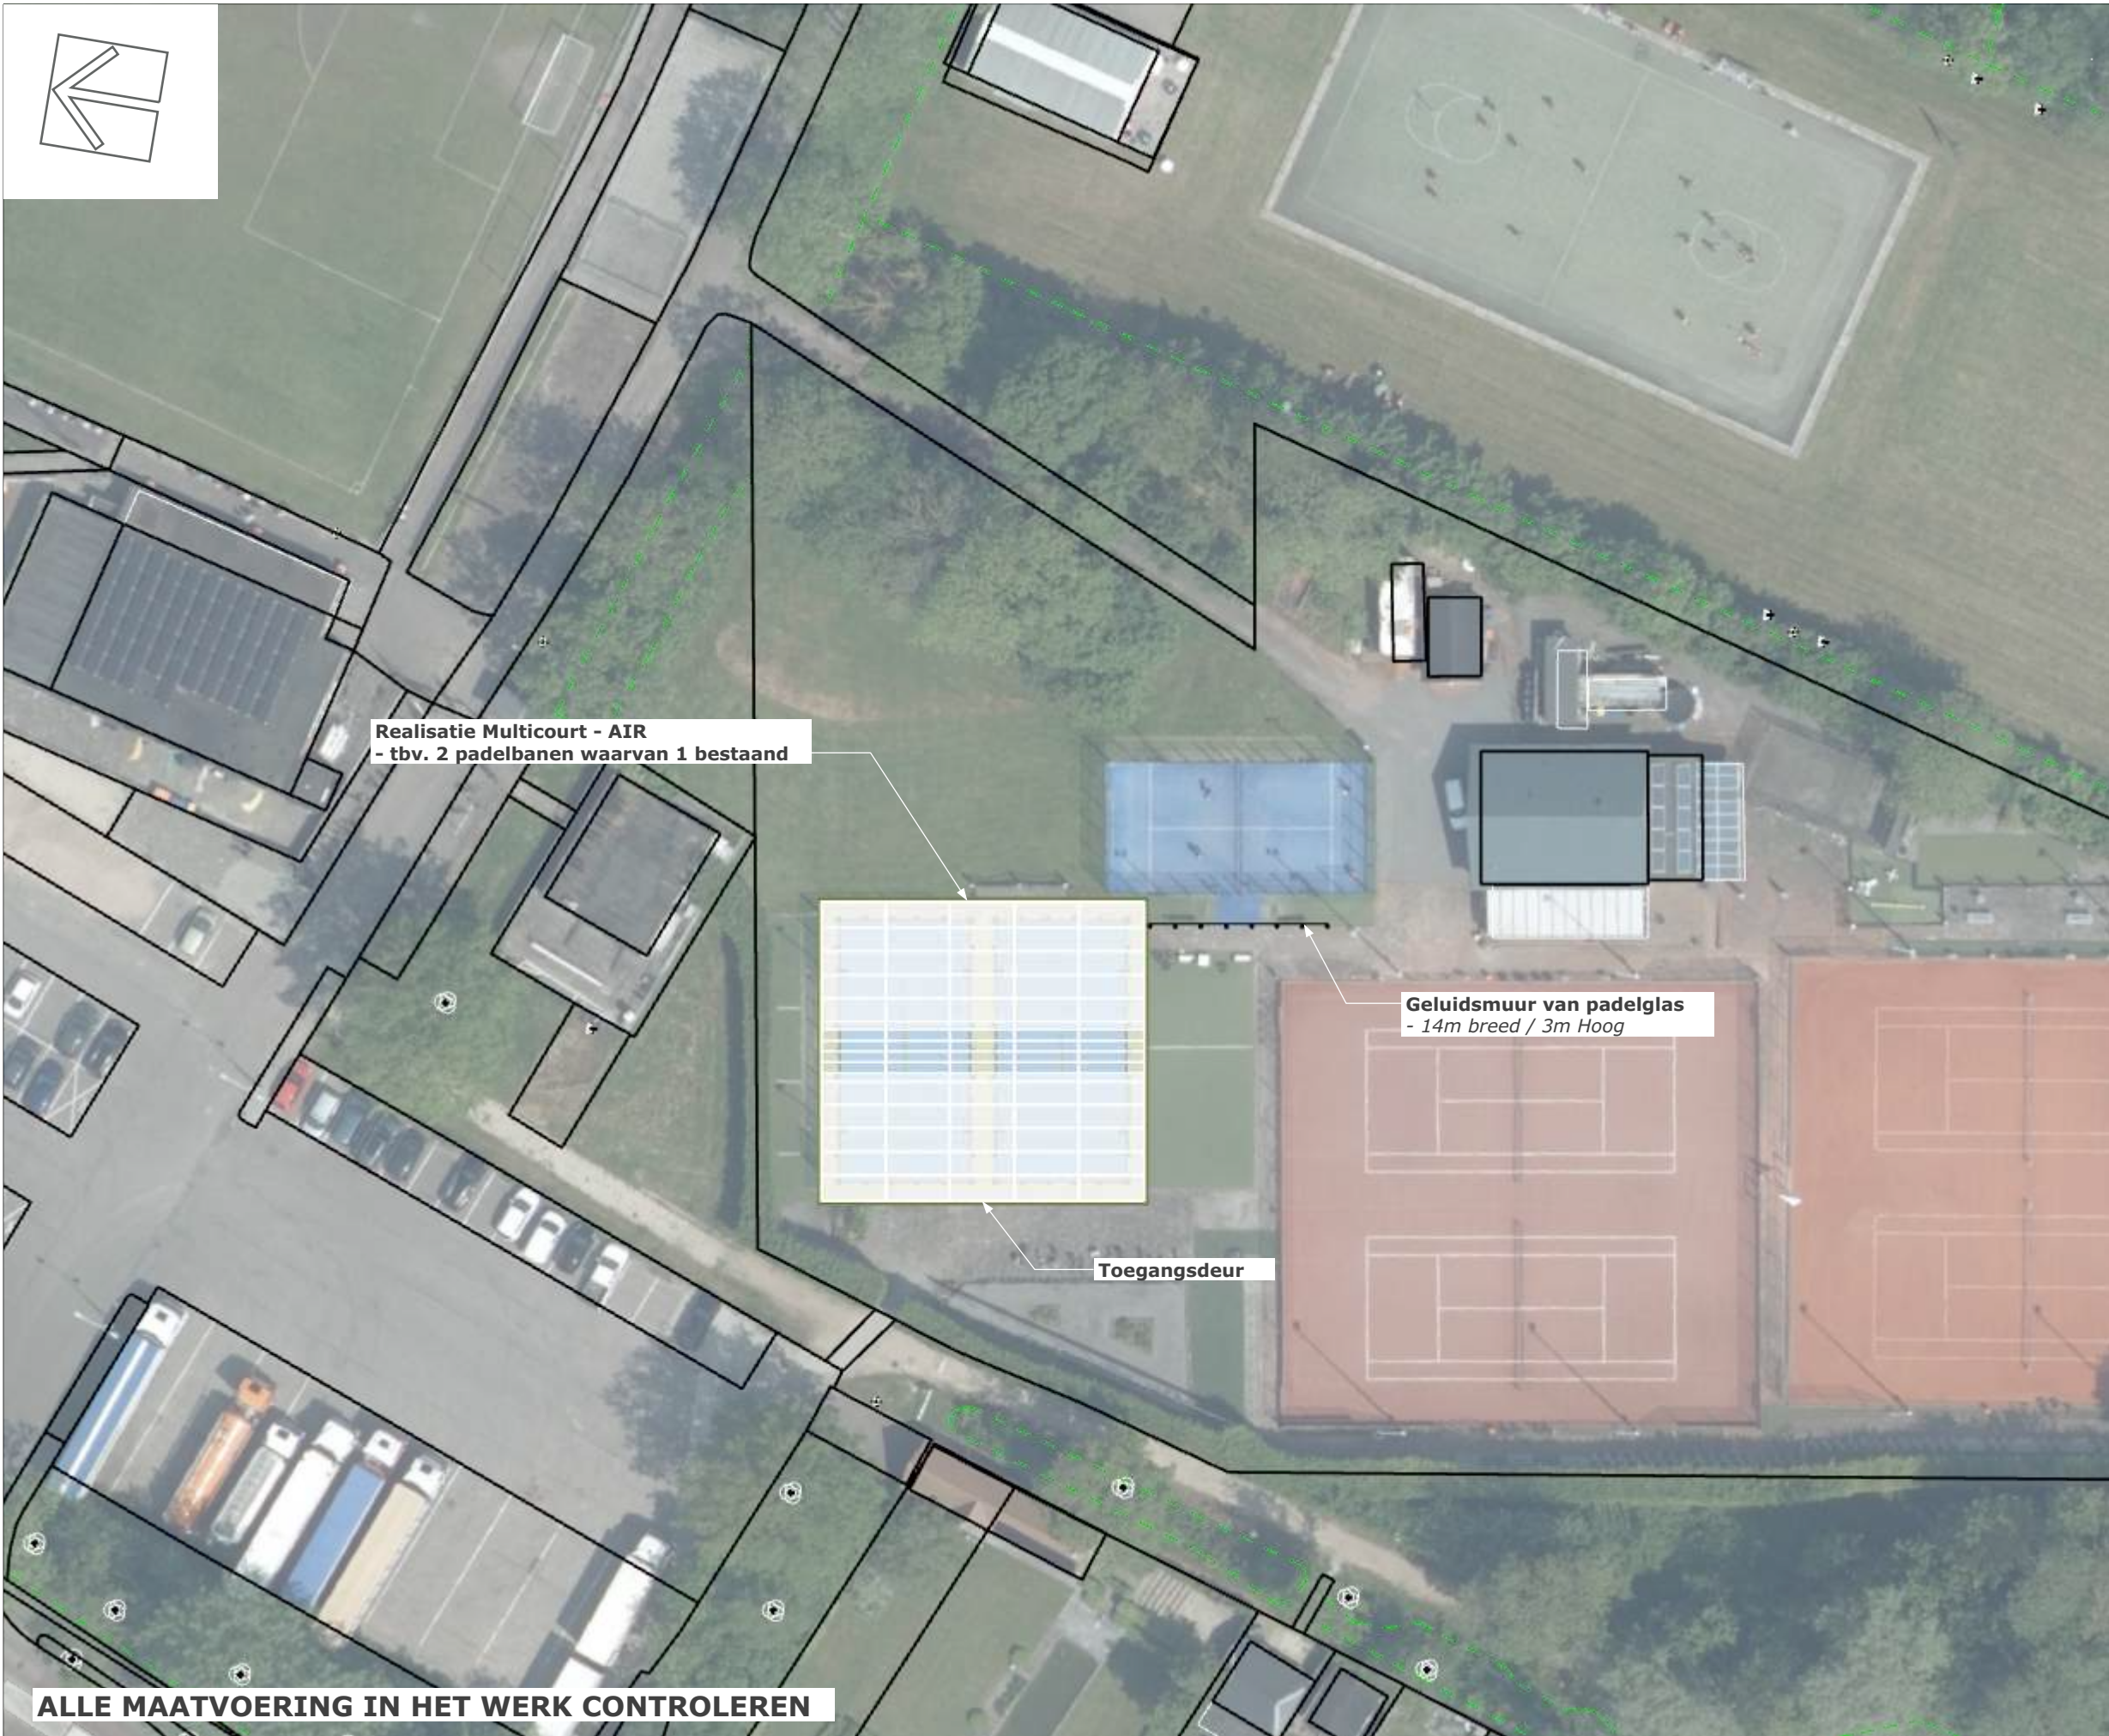

ALLE MAATVOERING IN HET WERK CONTROLEREN

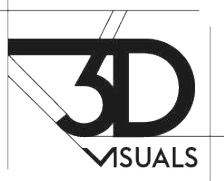

tel: 5.1.2e
E-mail: roy@allesvoorpadel.nl



tel: 0320 331 588
E-mail: info@allesvoorpadel.nl

PROJECT - 1001

Oude Rijksweg 30-B,
4511 HW Breskens

ONDERWERP

Realisatie

SCHAAL

1mm:500mm (1:500)

DATUM

October 10, 2025

FORMAAT



A3

HANDTEKENING ALLESVOORPADEL

DATUM:

HANDTEKENING OPDRACHTGEVER

DATUM:

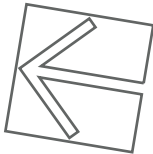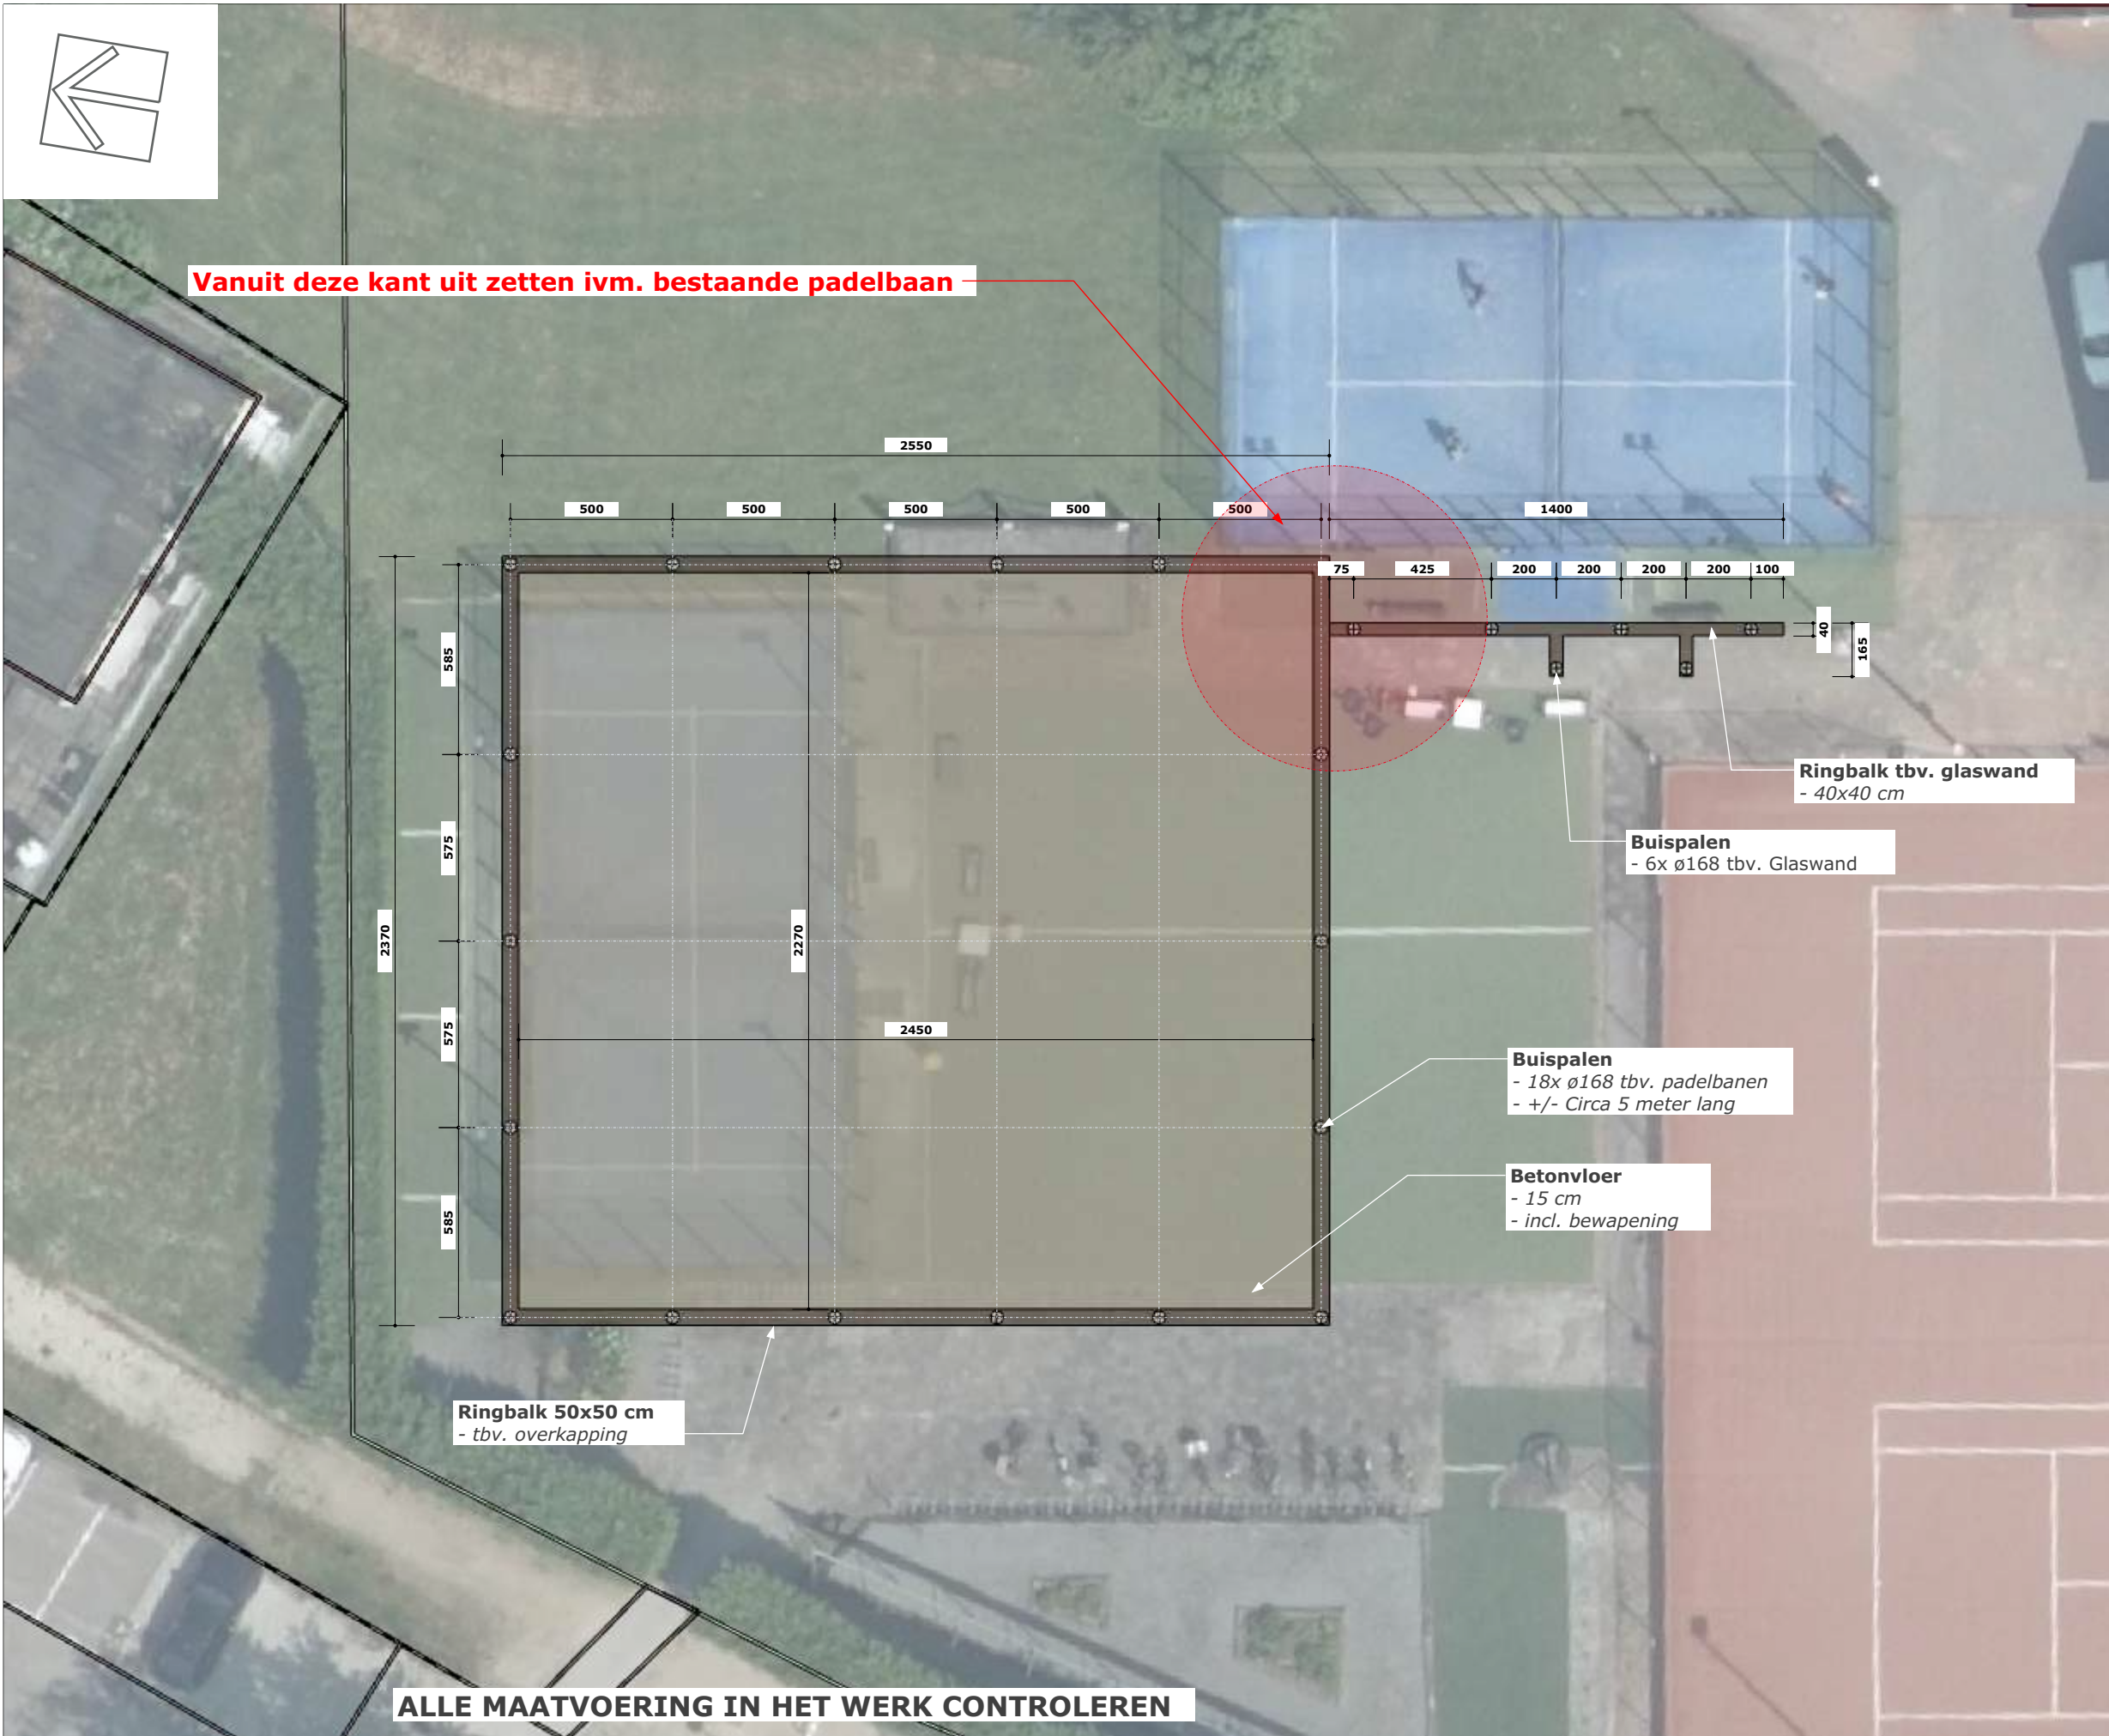

Vanuit deze kant uit zetten ivm. bestaande padelbaan

Ringbalk 50x50 cm
- tbv. overkapping


Ringbalk tbv. glaswand
- 40x40 cm

Buispalen
- 6x ø168 tbv. Glaswand

Buispalen
- 18x ø168 tbv. padelbanen
- +/- Circa 5 meter lang

Betonvloer
- 15 cm
- incl. bewapening

ALLE MAATVOERING IN HET WERK CONTROLEREN

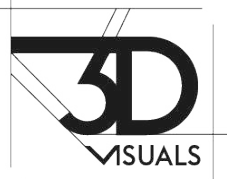

tel: 5.1.2e
E-mail: roy@allesvoorpadel.nl



tel: 0320 331 588
E-mail: info@allesvoorpadel.nl

PROJECT - 1001

Oude Rijksweg 30-B,
4511 HW Breskens

ONDERWERP

Maatvoering fundering

SCHAAL

1mm:200mm (1:200)

DATUM

October 10, 2025

FORMAAT

A3

HANDTEKENING ALLESVOORPADEL

DATUM:

HANDTEKENING OPDRACHTGEVER

DATUM:





tel: 5.1.2e
E-mail: roy@allesvoorpadel.nl



tel: 0320 331 588
E-mail: info@allesvoorpadel.nl

PROJECT - 1001

Oude Rijksweg 30-B,
4511 HW Breskens

ONDERWERP

Maatvoering

SCHAAL

1 mm:150 mm (1:150)

DATUM

October 10, 2025

FORMAAT



A3

HANDTEKENING ALLESVOORPADEL


DATUM:

HANDTEKENING OPDRACHTGEVER

DATUM:

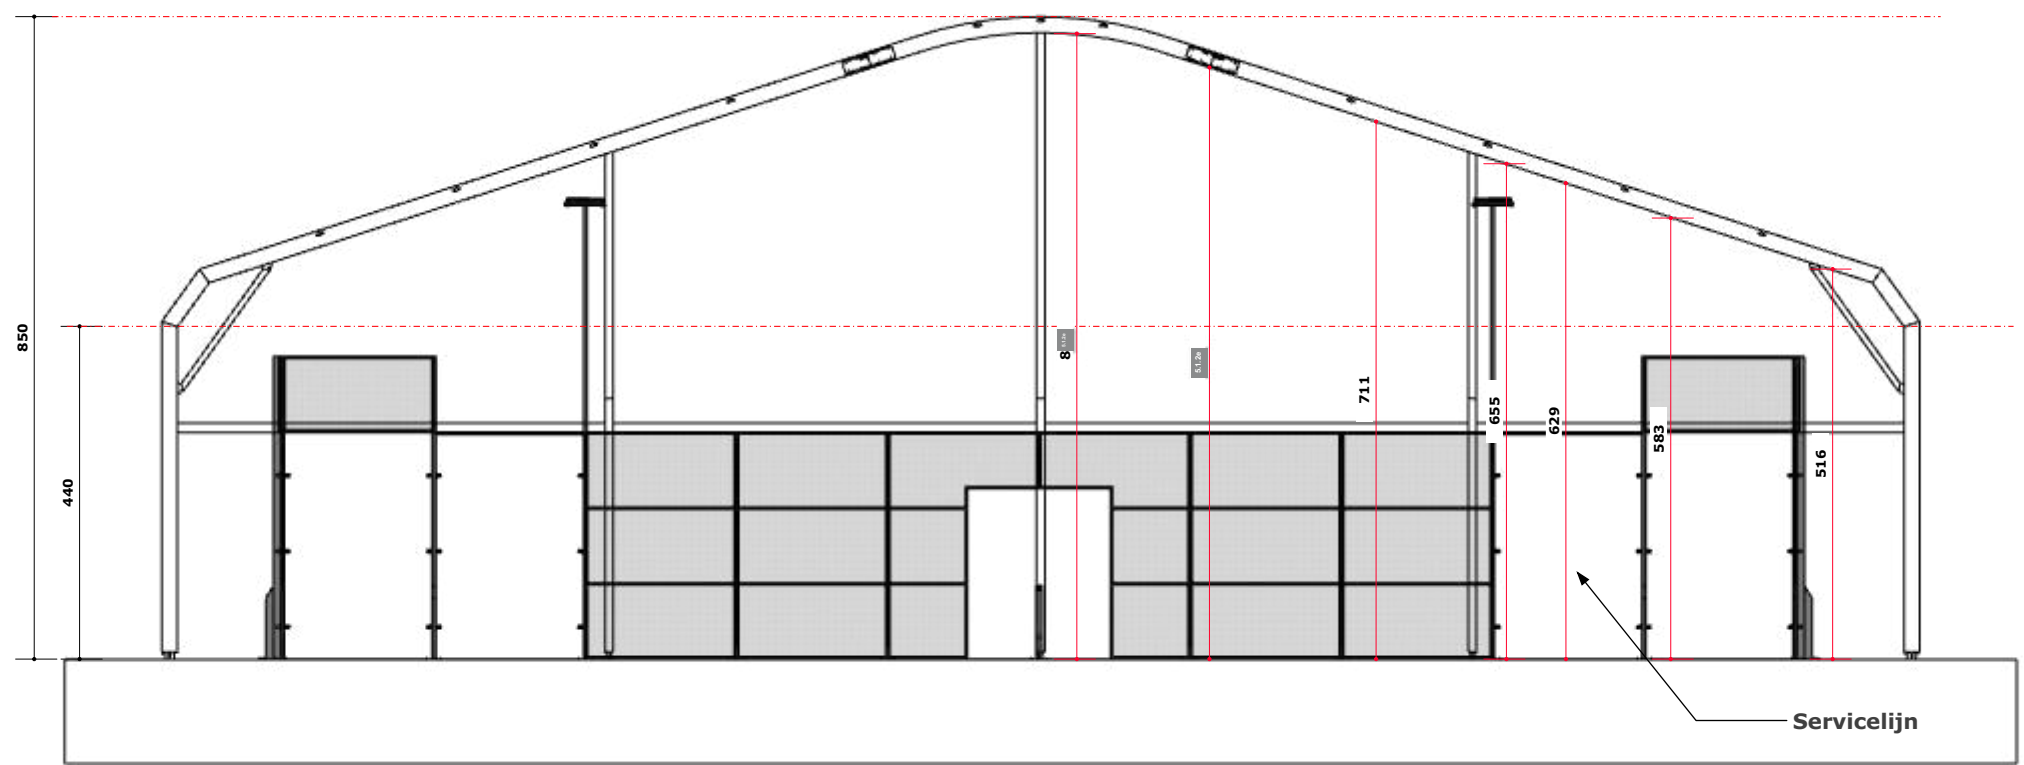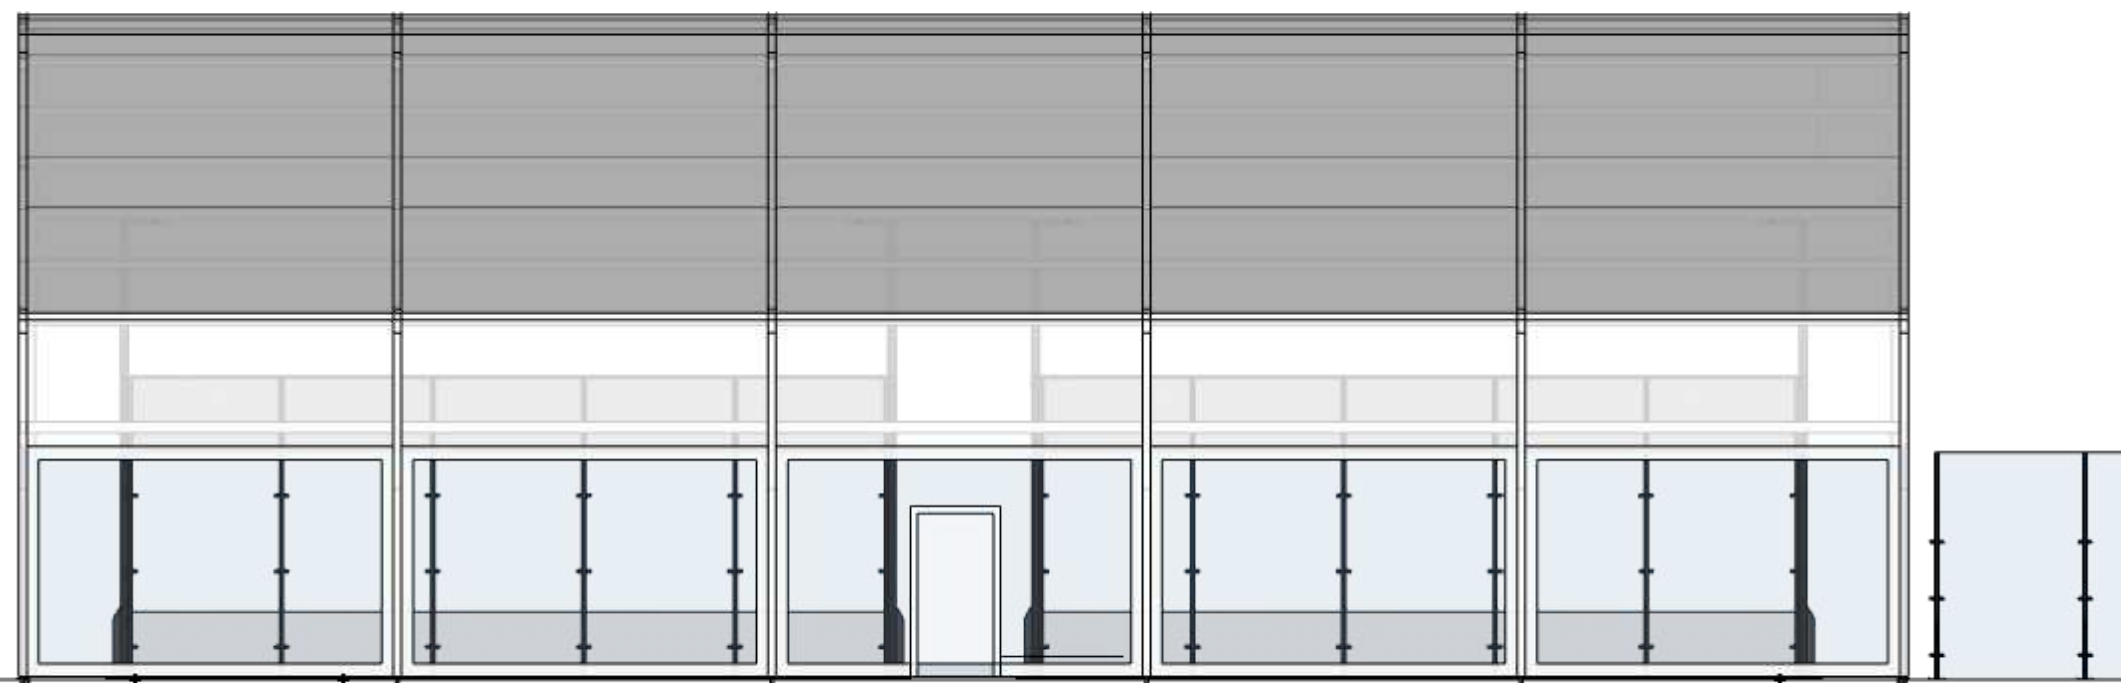

ALLE MAATVOERING IN HET WERK CONTROLEREN

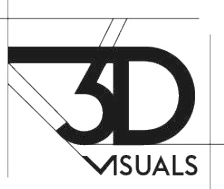

tel: 5.1.2e
E-mail: roy@allesvoorpadel.nl



tel: 0320 331 588
E-mail: info@allesvoorpadel.nl

PROJECT - 1001

Oude Rijksweg 30-B,
4511 HW Breskens

ONDERWERP

Aanzichten

SCHAAL

DATUM

October 10, 2025

FORMAAT



A3

HANDTEKENING ALLESVOORPADEL

DATUM:

HANDTEKENING OPDRACHTGEVER

DATUM:

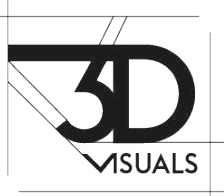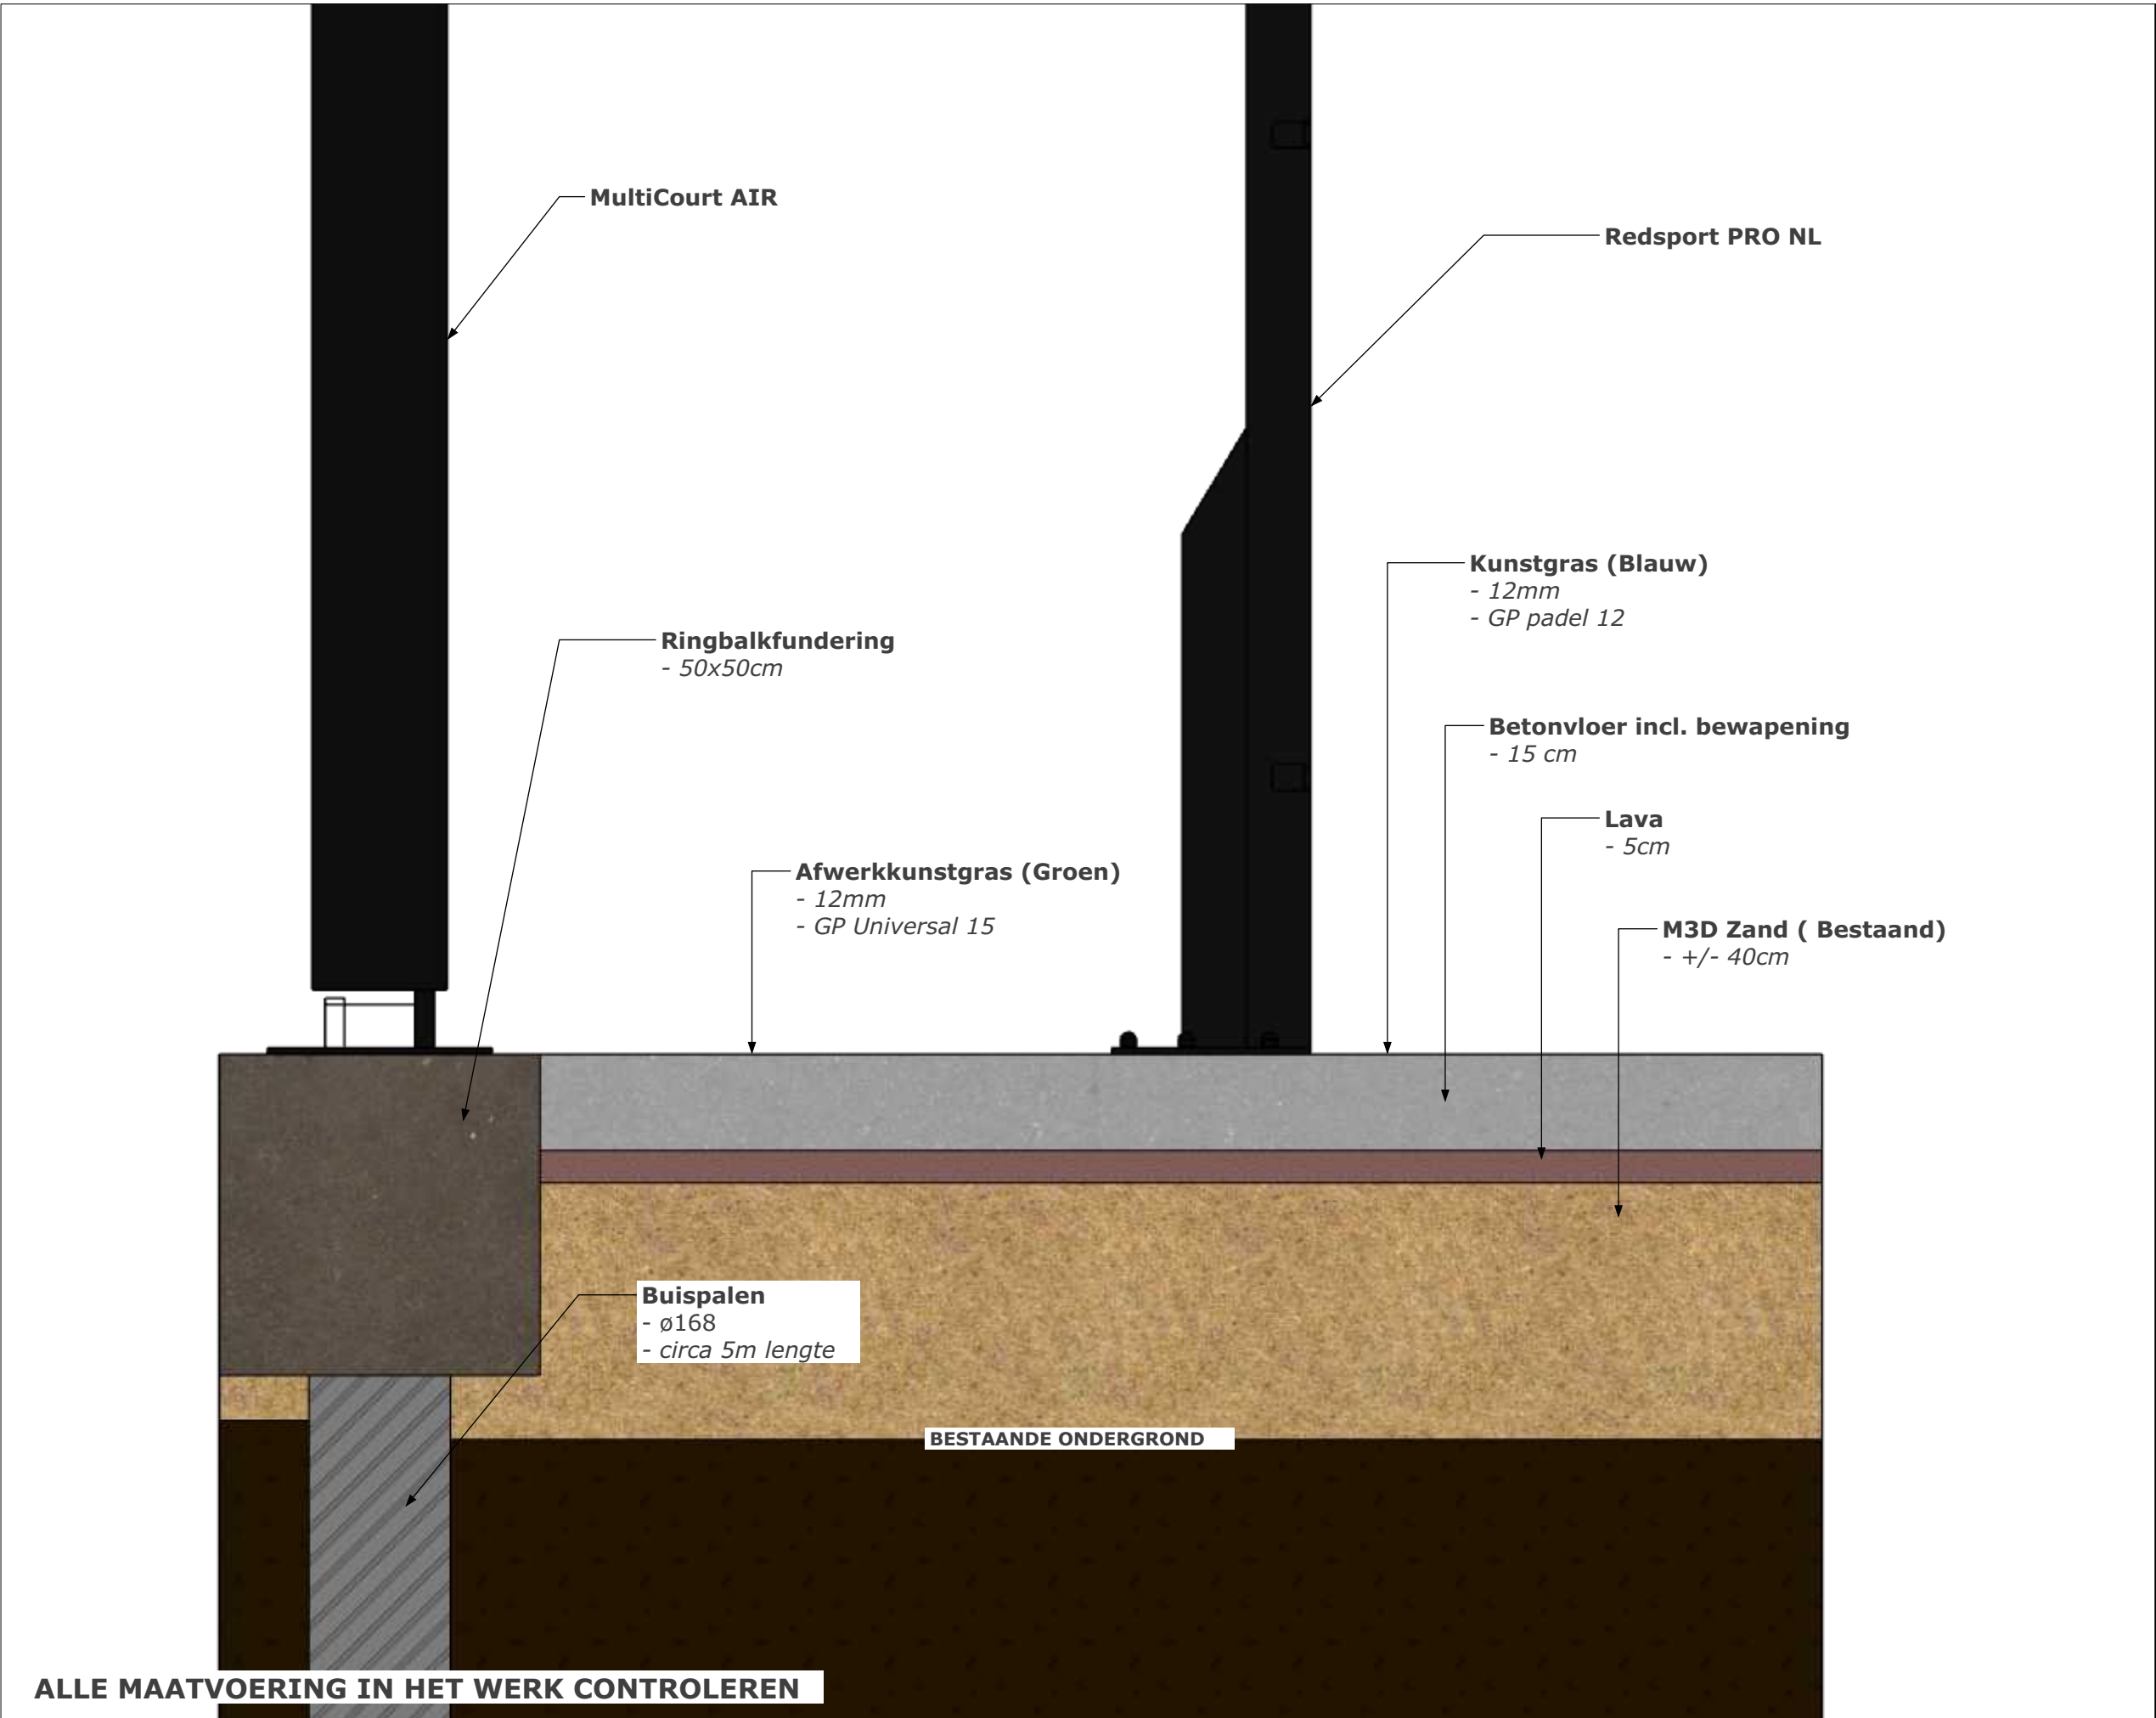

tel: 5.1.2e
E-mail: roy@allesvoorpadel.nl



tel: 0320 331 588
E-mail: info@allesvoorpadel.nl

PROJECT - 1001

Oude Rijksweg 30-B,
4511 HW Breskens

ONDERWERP

Detail tekening

SCHAAL

1mm:10mm (1:10)

DATUM

October 10, 2025

FORMAAT

A3

HANDTEKENING ALLESVOORPADEL

DATUM:

HANDTEKENING OPDRACHTGEVER



DATUM:

ALLE MAATVOERING IN HET WERK CONTROLEREN

October 10, 2025

Project Location |

A 02

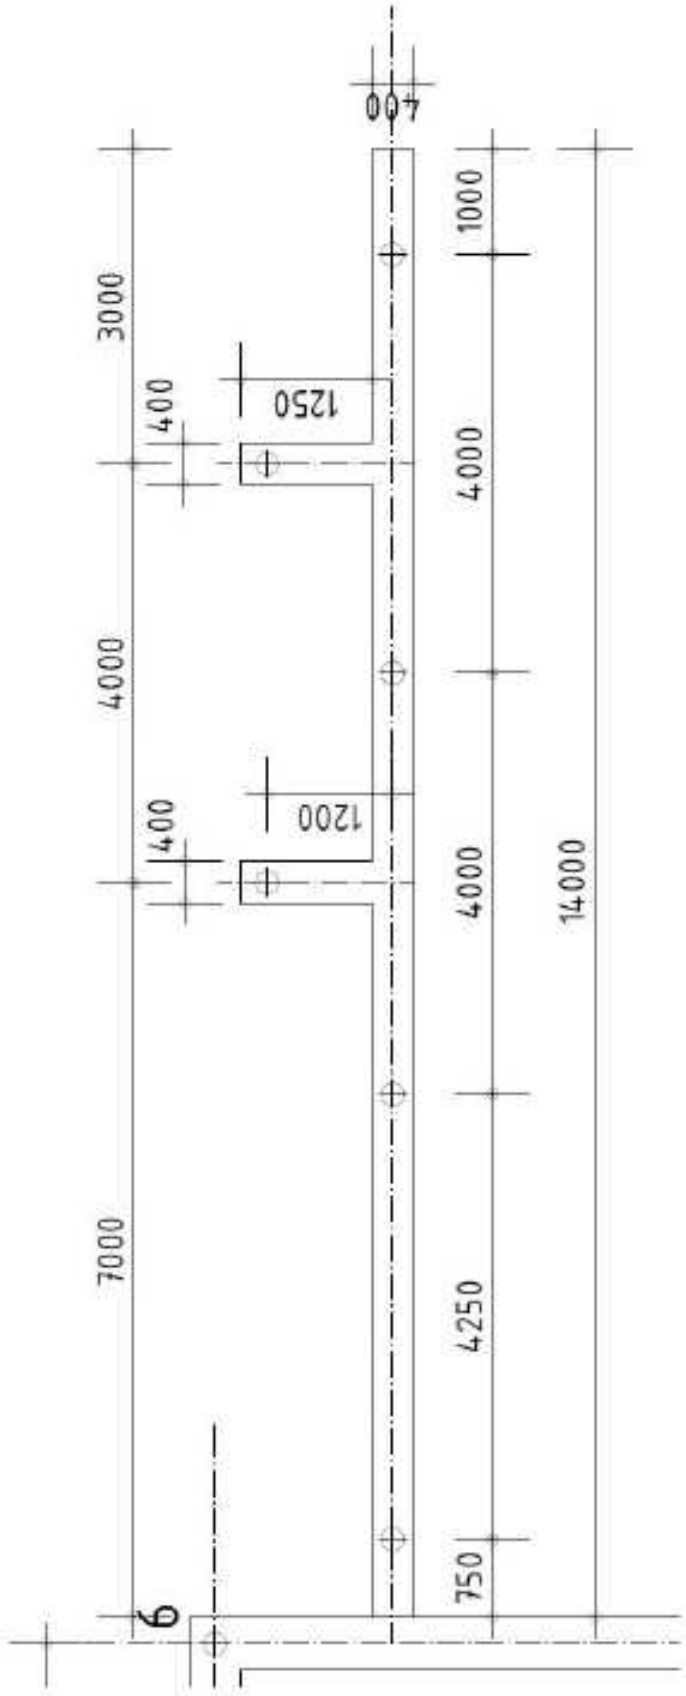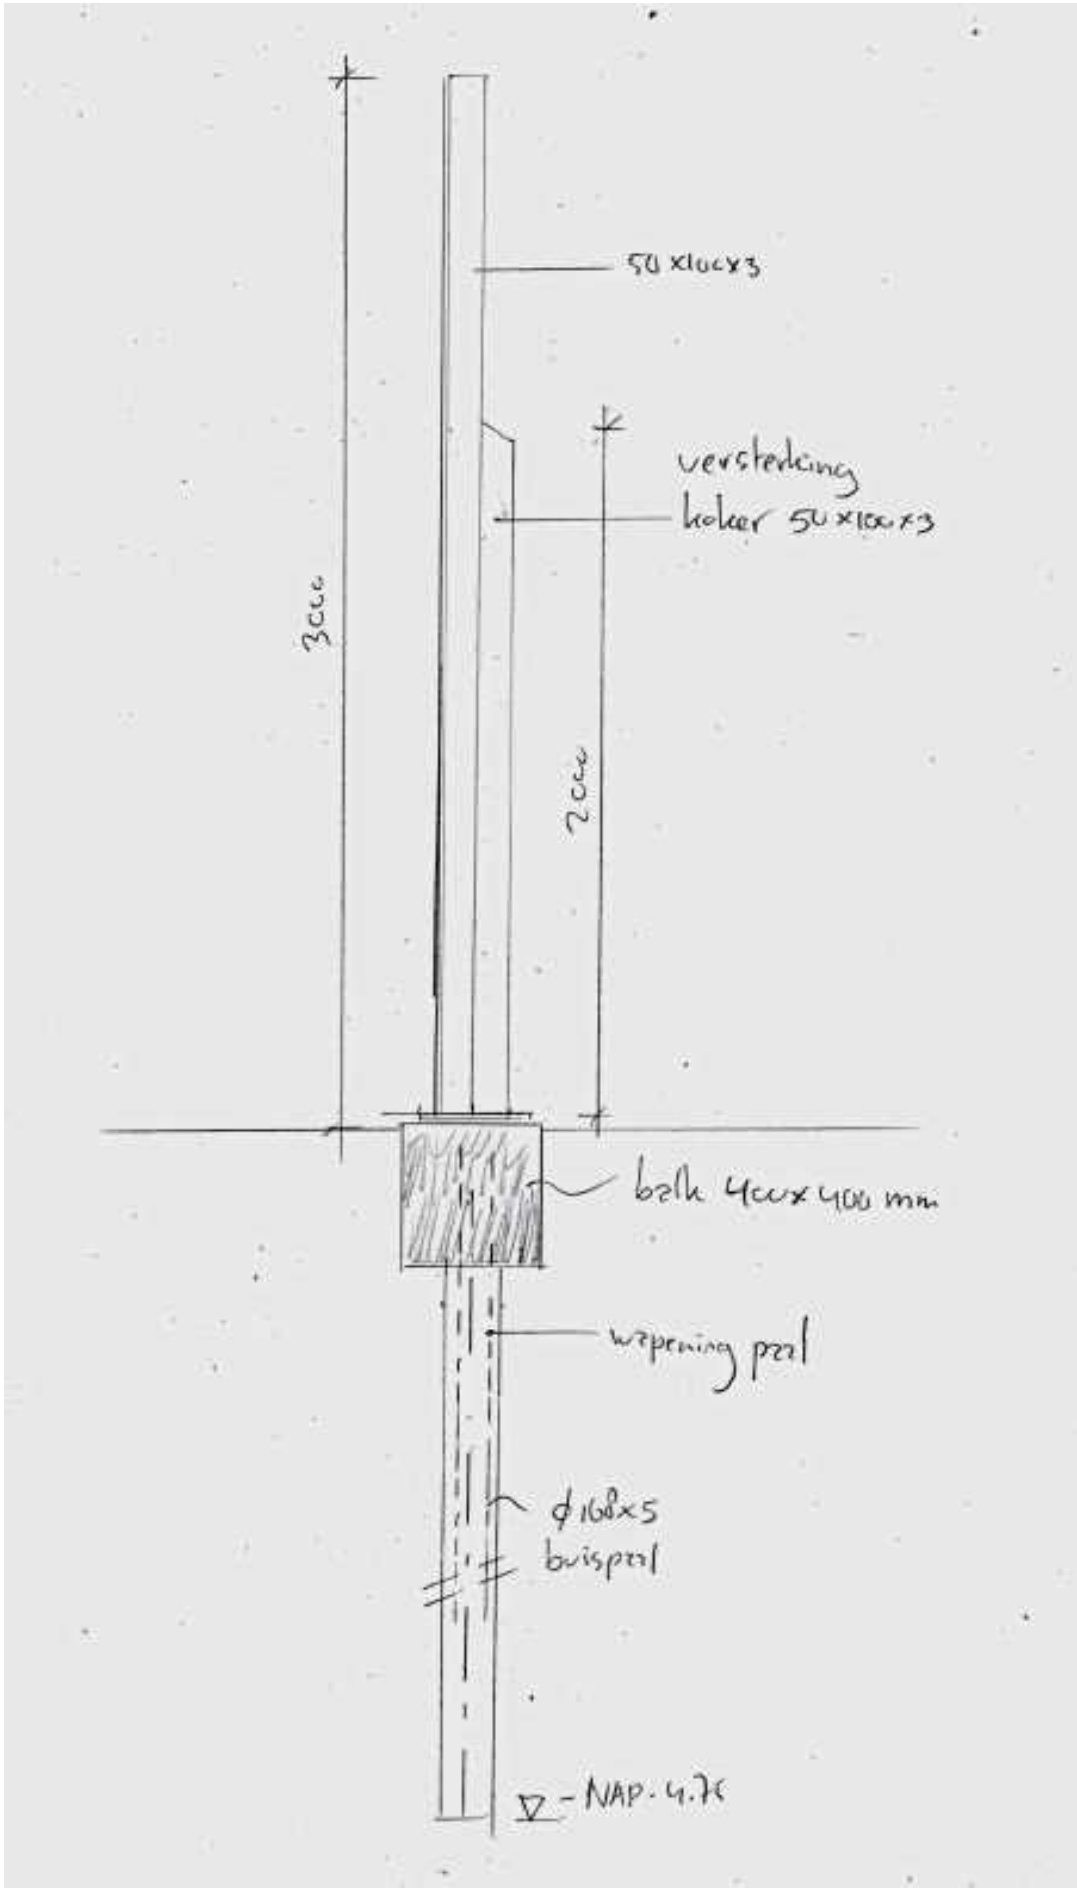


ALLE MAATVOERING IN HET WERK CONTROLEREN

October 10, 2025

Project Location |

A 02

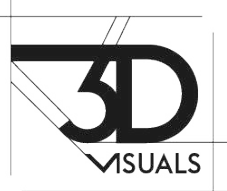

tel: 5.1.2e
E-mail: roy@allesvoorpadel.nl



tel: 0320 331 588
E-mail: info@allesvoorpadel.nl

PROJECT - 1001

Oude Rijksweg 30-B,
4511 HW Breskens

ONDERWERP

Detail tekening glaswand

SCHAAL

nvt.

DATUM

October 10, 2025

FORMAAT


A3

HANDTEKENING ALLESVOORPADEL

DATUM:

HANDTEKENING OPDRACHTGEVER

DATUM:

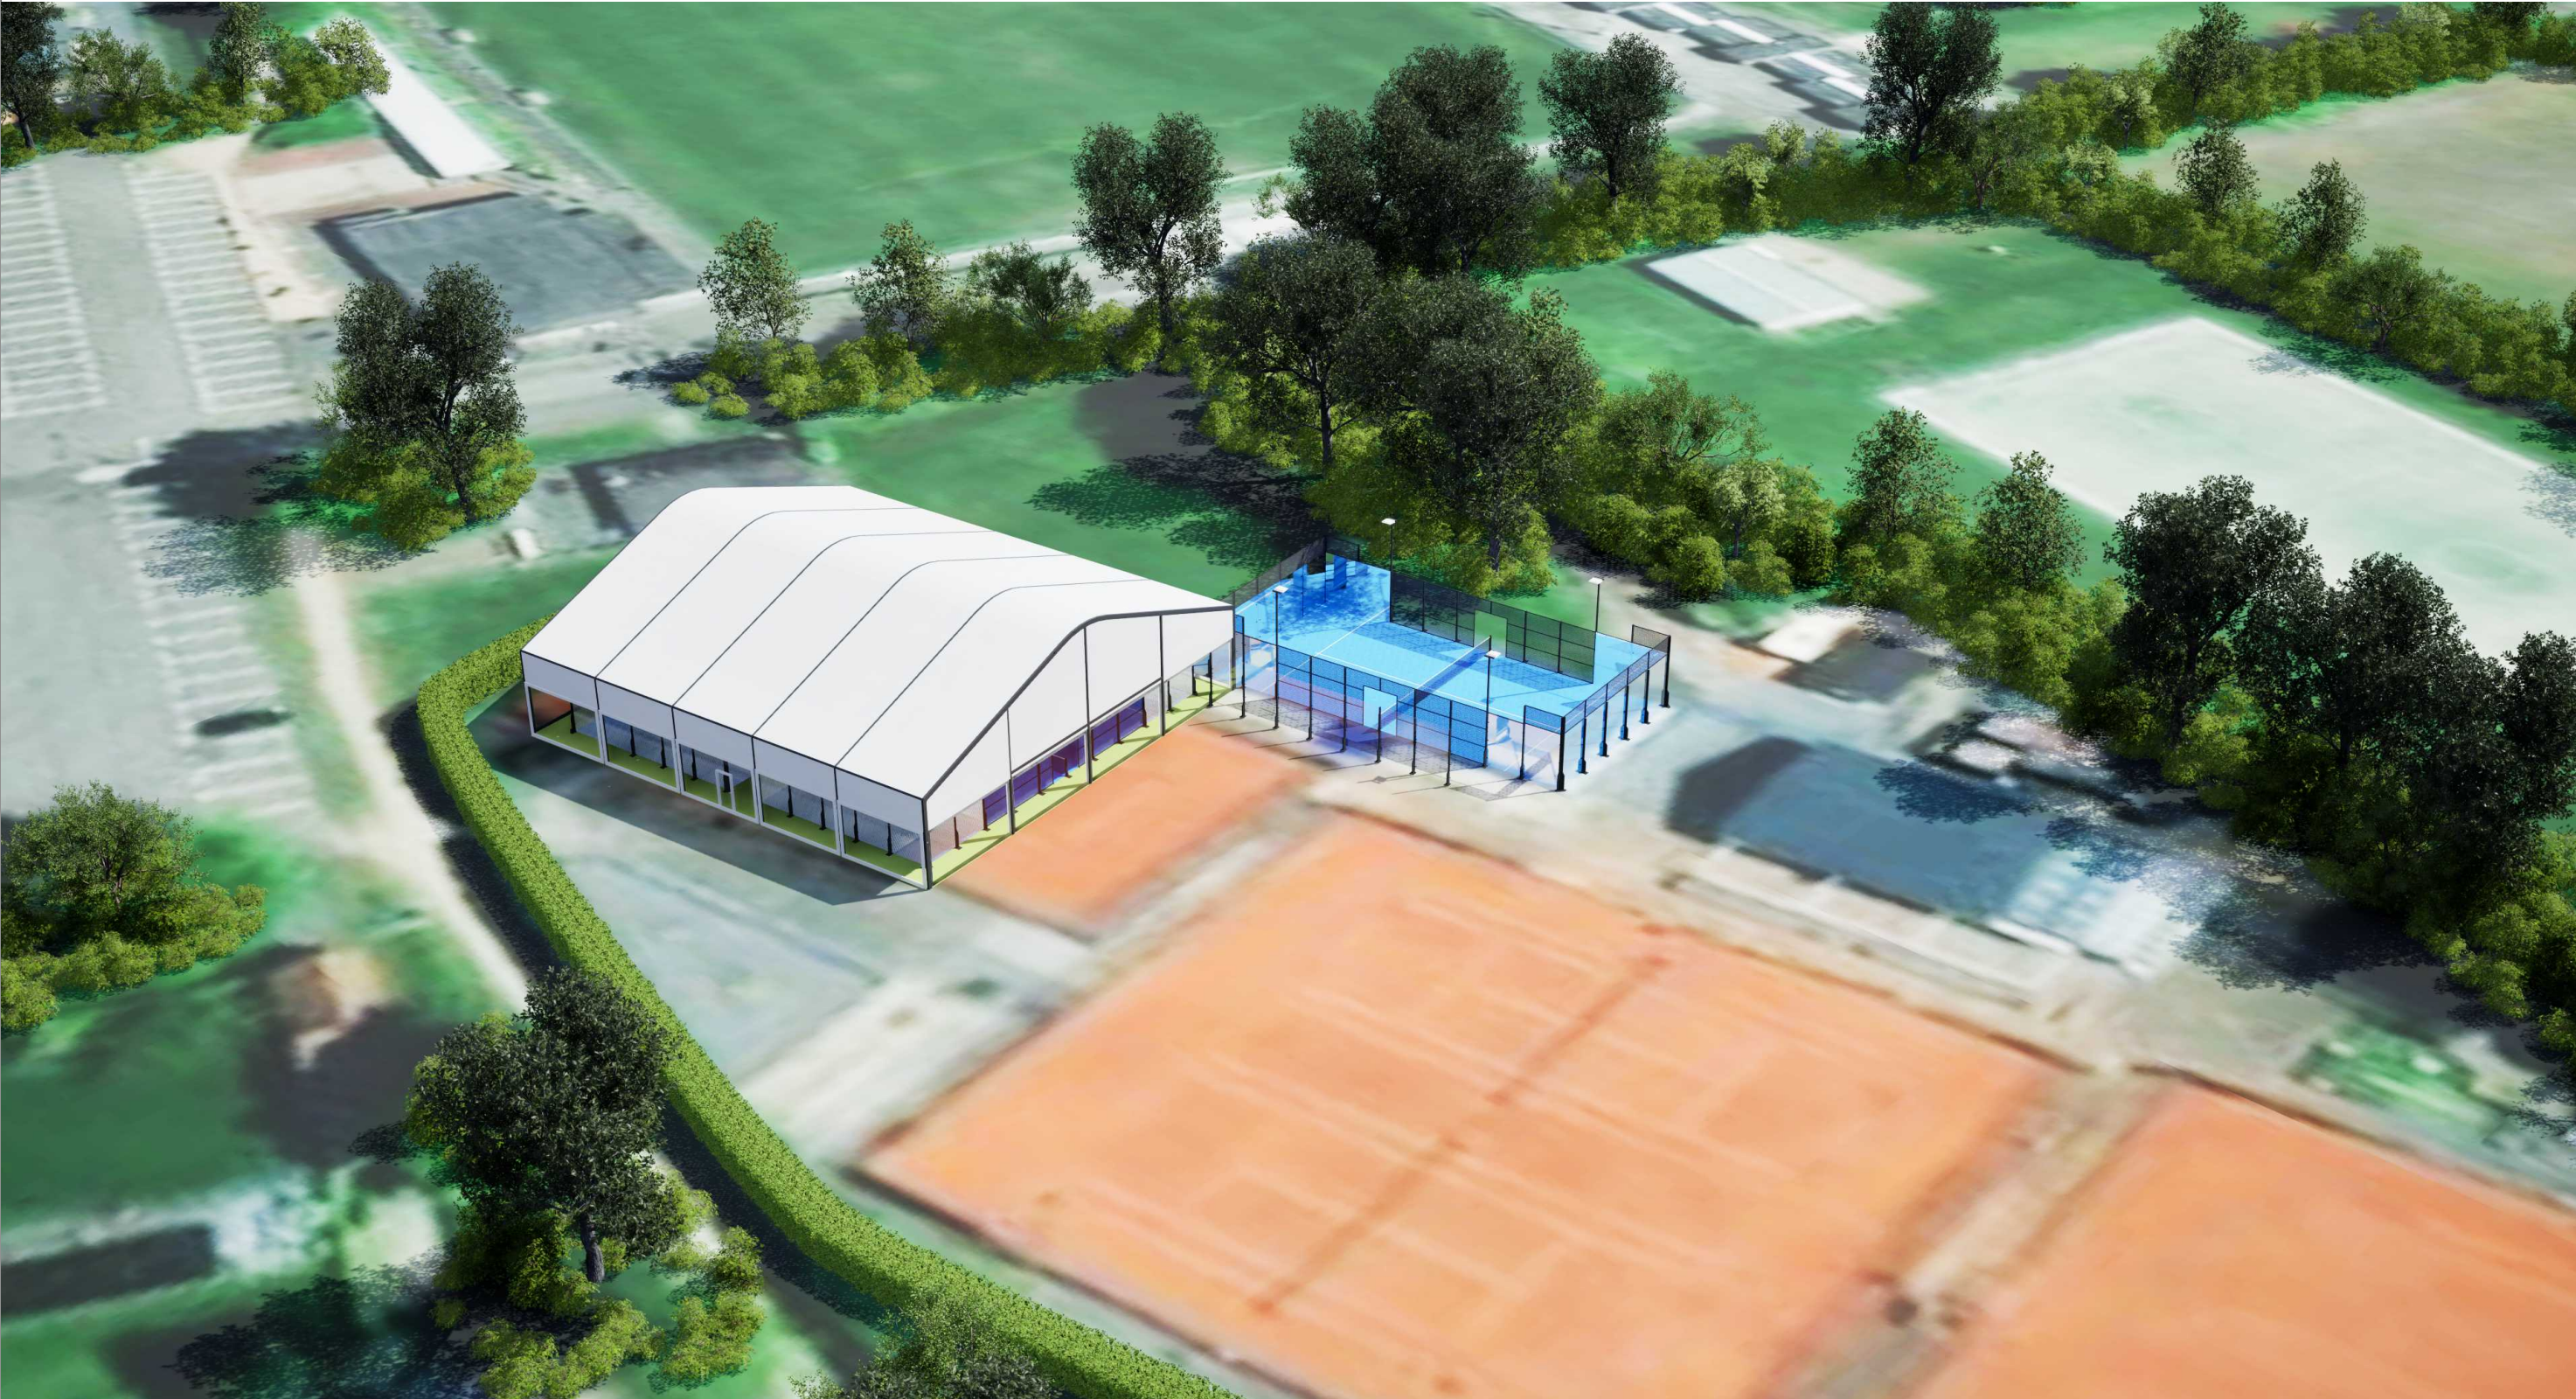





Legenda toegepaste uitzonderingsgrondslagen

In dit document zijn gegevens definitief geanonimiseerd op grond van:

Wet	Artikel	Omschrijving	Pagina's
Wet open overheid	Art. 5.1 lid 2 sub e	De eerbiediging van de persoonlijke levenssfeer	2, 3, 4, 5, 6, 7, 8