


LEGENDA
Werkvak

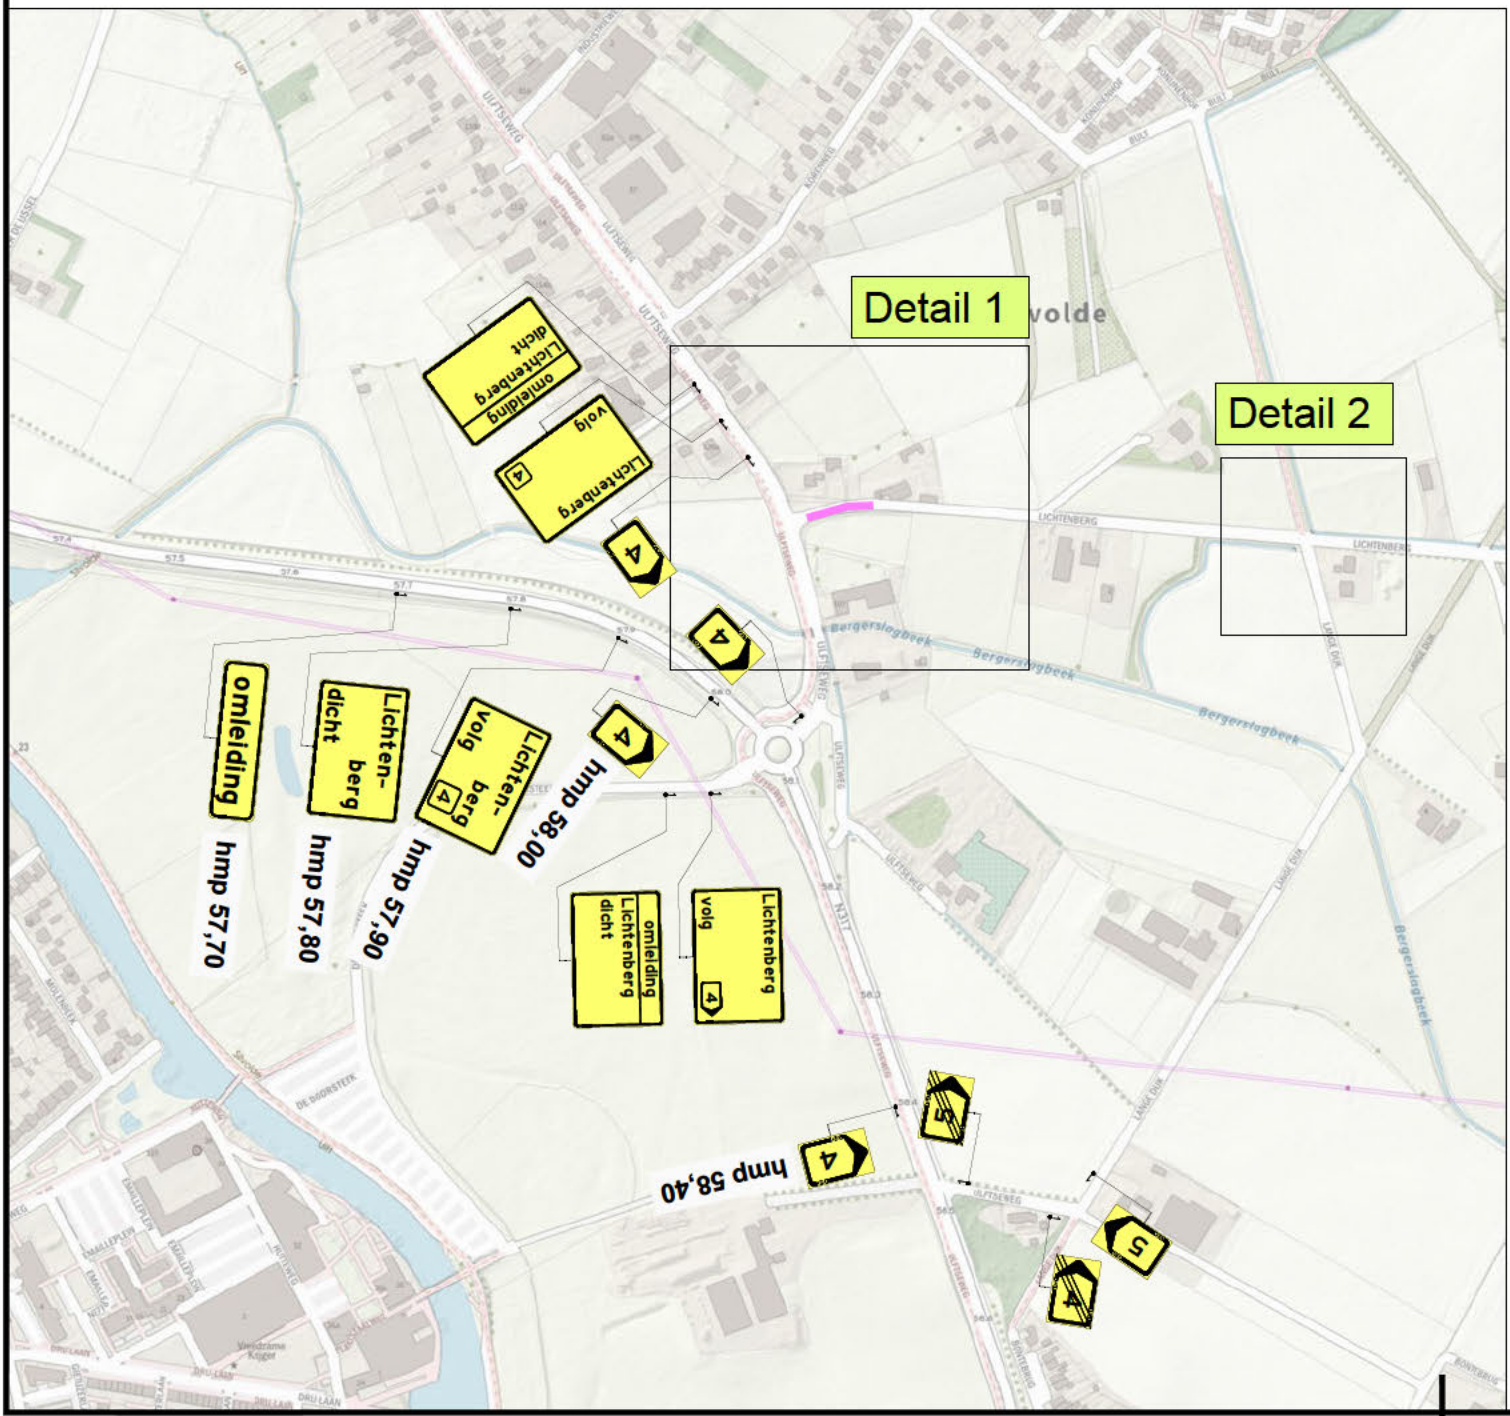

1	24-02-26	Niek Brujninkx	Matthijs Spies	CONCEPT
Versie:	Datum:	Getekend:	Vrijgegeven:	Omschrijving / Status:
BUKO . INFRA SUPPORT			REGIOVESTIGING ELST Manege 2 6662 WC Elst 0481 - 35 40 02 infra@support@buko.nl	 a.hak
Project:	Silvolde Uiftseweg			
Onderdeel:	Uiftseweg 126, Silvolde Fase 2 Uiftseweg / Lichtenberg			
Boss nr.:	721442	Schaal:	1:1000	Formaat: A2
Documenttype:	Beboddingsplan	Blad:	1 van 1	Tekening nr. 26.14.0142.2
 Aanvullende gegevens: BRL9101 Cefur, NCK, 2025.BRL9101.2500004-1		- Conflicterende bebodding afplakken/afkruisen - De locatie van de bebodding is indicatief, exacte locatie wordt in het werk bepaald - Afzettingen en omlidings conform regelgeving CROW 96a/b		