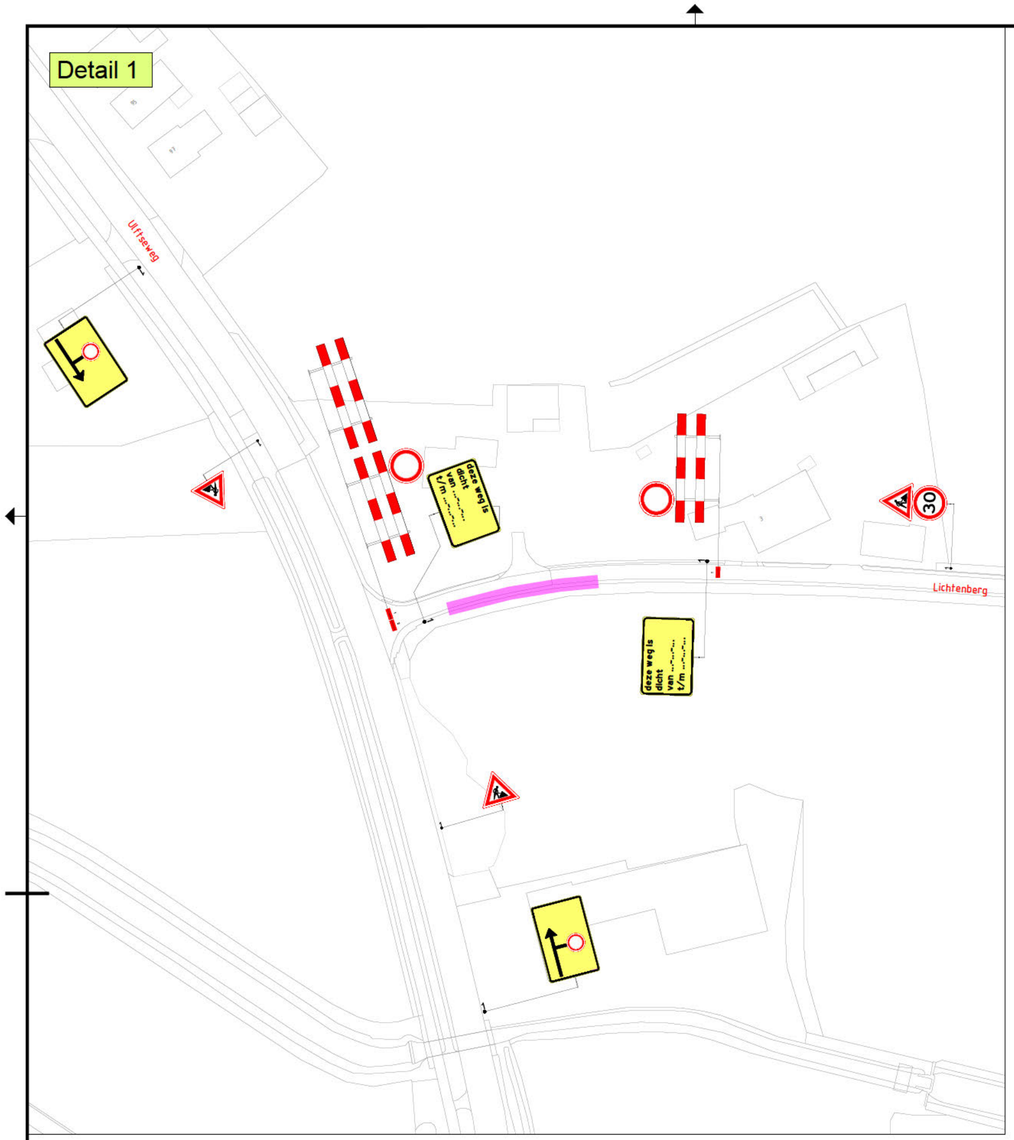

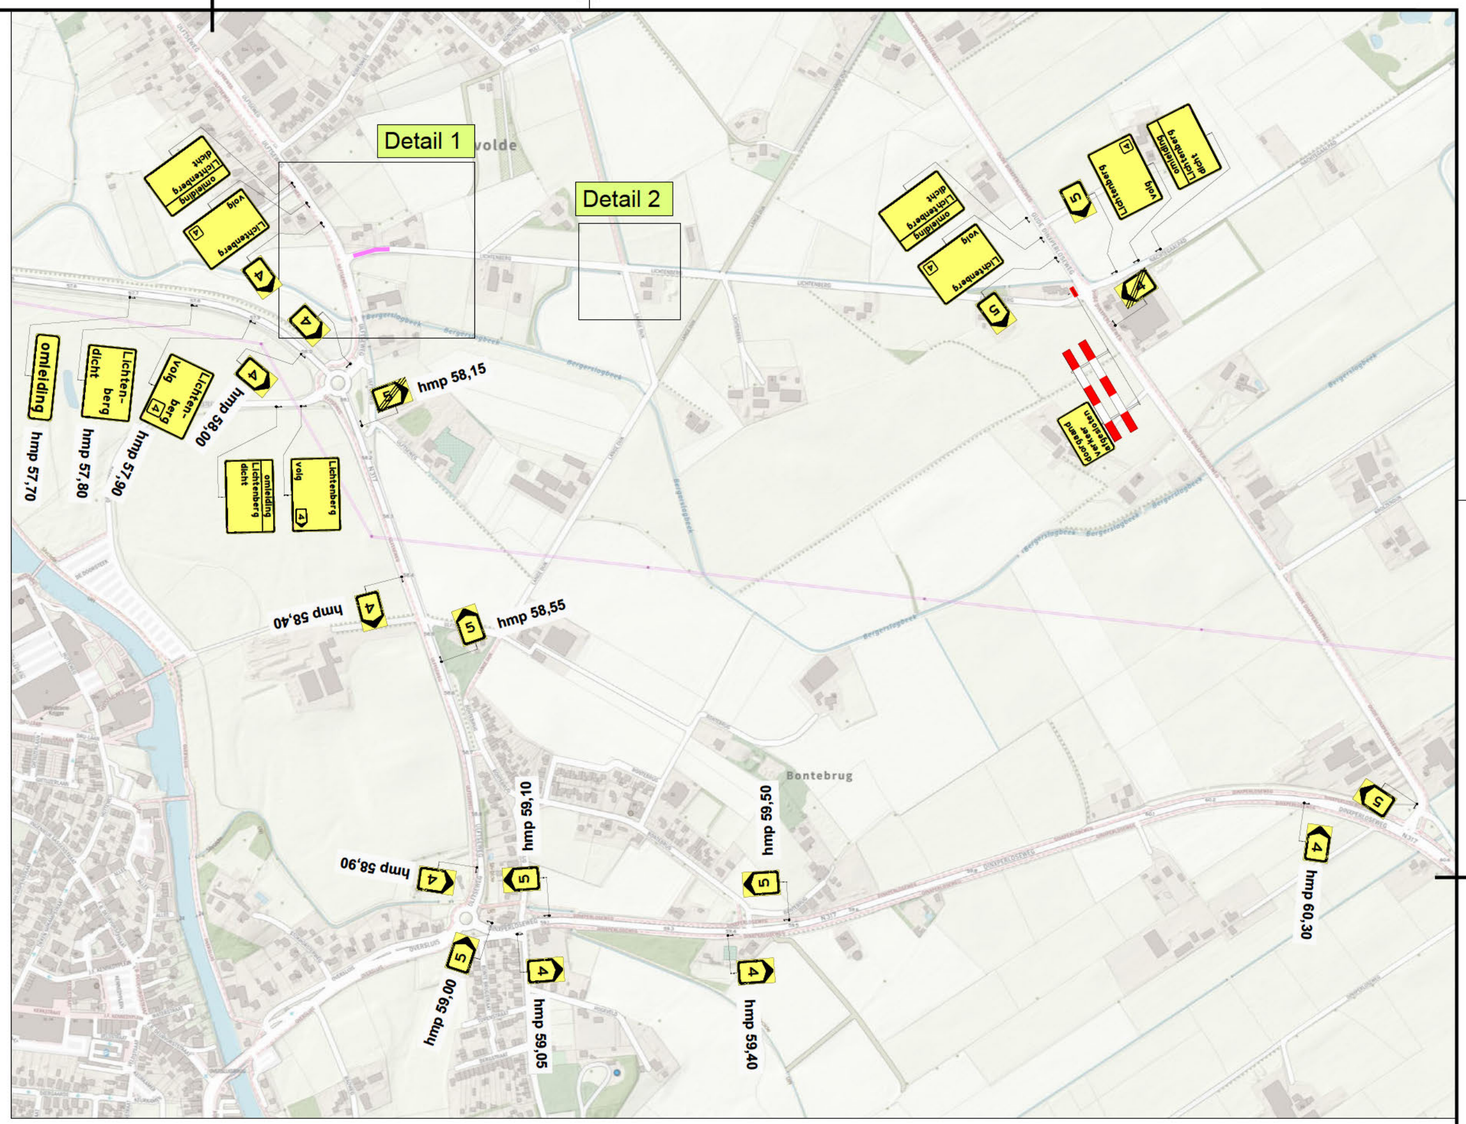

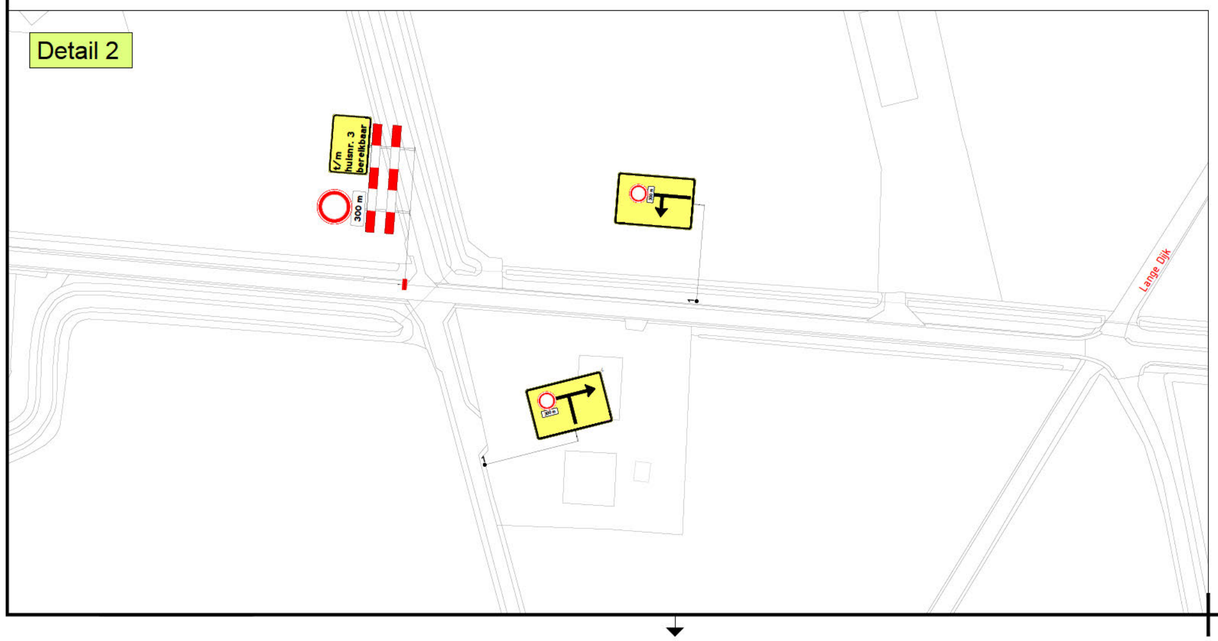

LEGENDA

Werkvak

Versie:	Datum:	Getekend:	Vrijgegeven:	Omschrijving / Status:
2	16-03-26	[redacted]	[redacted]	Ter Goedkeuring
1	24-02-26			CONCEPT

BUKO. INFRASUPPORT
REGIOVESTIGING ELST
Manege 2
6662 WC Elst
0481 - 35 40 02
infrasupport@buko.nl

a.hak

Project: Silvolde | Ulftseweg

gemeente Oude IJsselstreek

Onderdeel: Ulftseweg 126, Silvolde
Fase 1 Lichtenberg

Boss nr.:	721442	Schaal:	1:1000	Formaat:	A2
Documenttype:	Bebordingsplan	Blad:	1 van 1	Tekening nr.	26.14.0142.1

Aanvullende gegevens:
BRL9101
Cert.nr. NCK.2025.BRL9101.2500004-1

- Conflicterende bebording afplakken/afkruisen
- De locatie van de bebording is indicatief, exacte locatie wordt in het werk bepaald
- Afzettingen en omleidingen conform regelgeving CROW 96a/b

H:\7. Verkeersplannen - Tekenaars [redacted]\1. Projecten\2026\26.14.0101 tm 26.14.0150\26.14.0142 Lichtenberg Silvolde\26.14.0142.1 721442 Fase 1 Lichtenberg Silvolde v2.dwg