




NOORDGEVEL

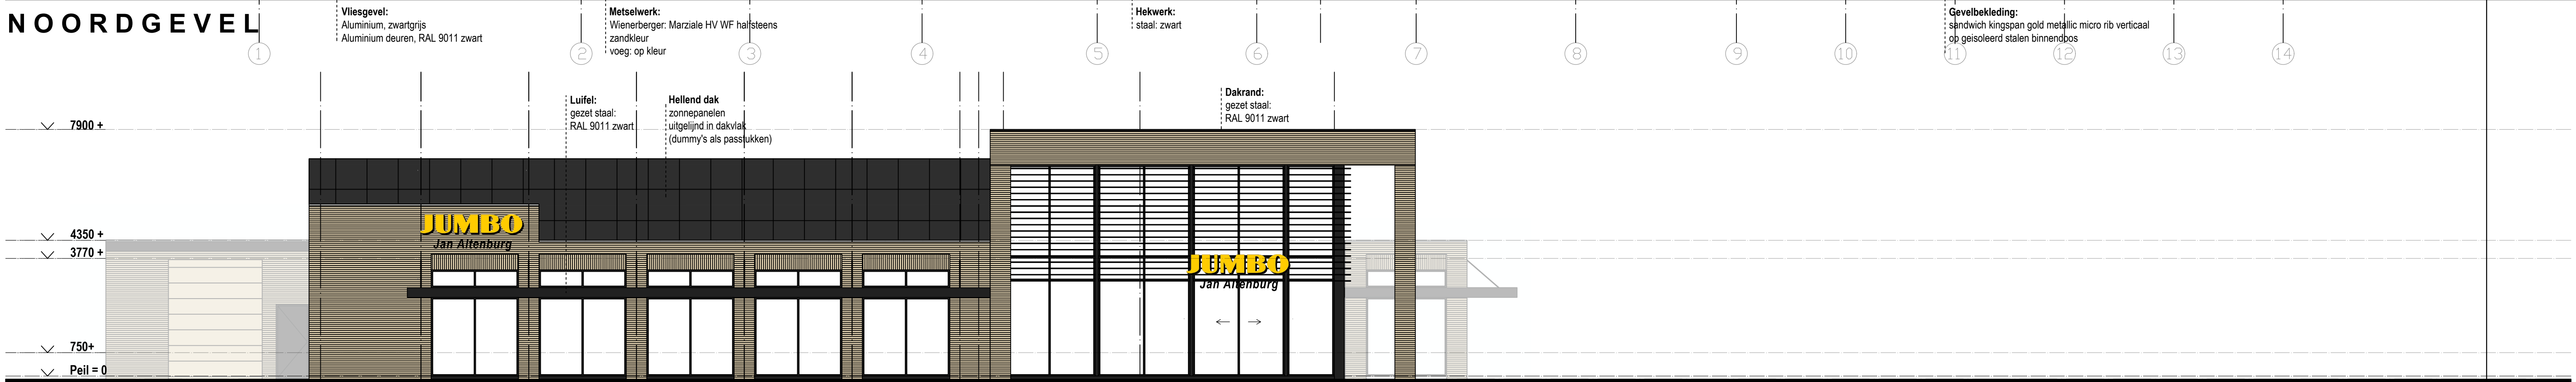

OOSTGEVEL

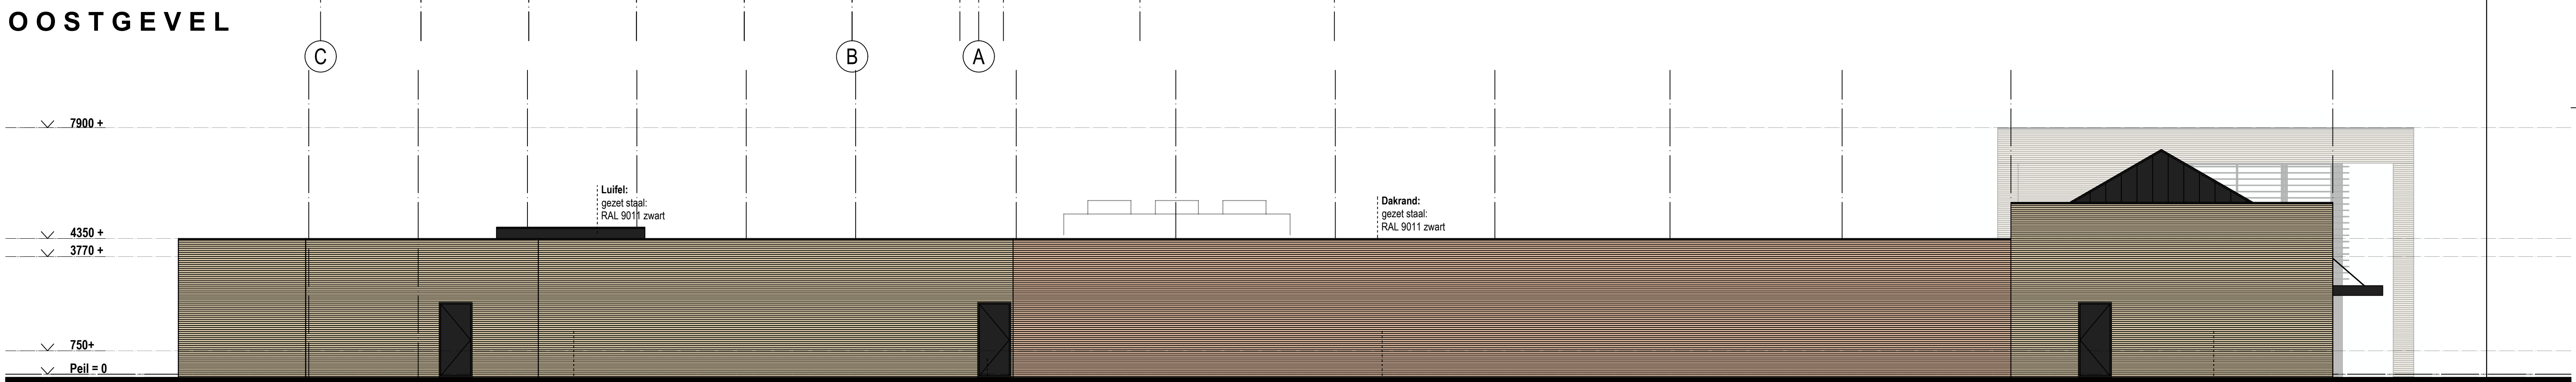

WESTGEVEL

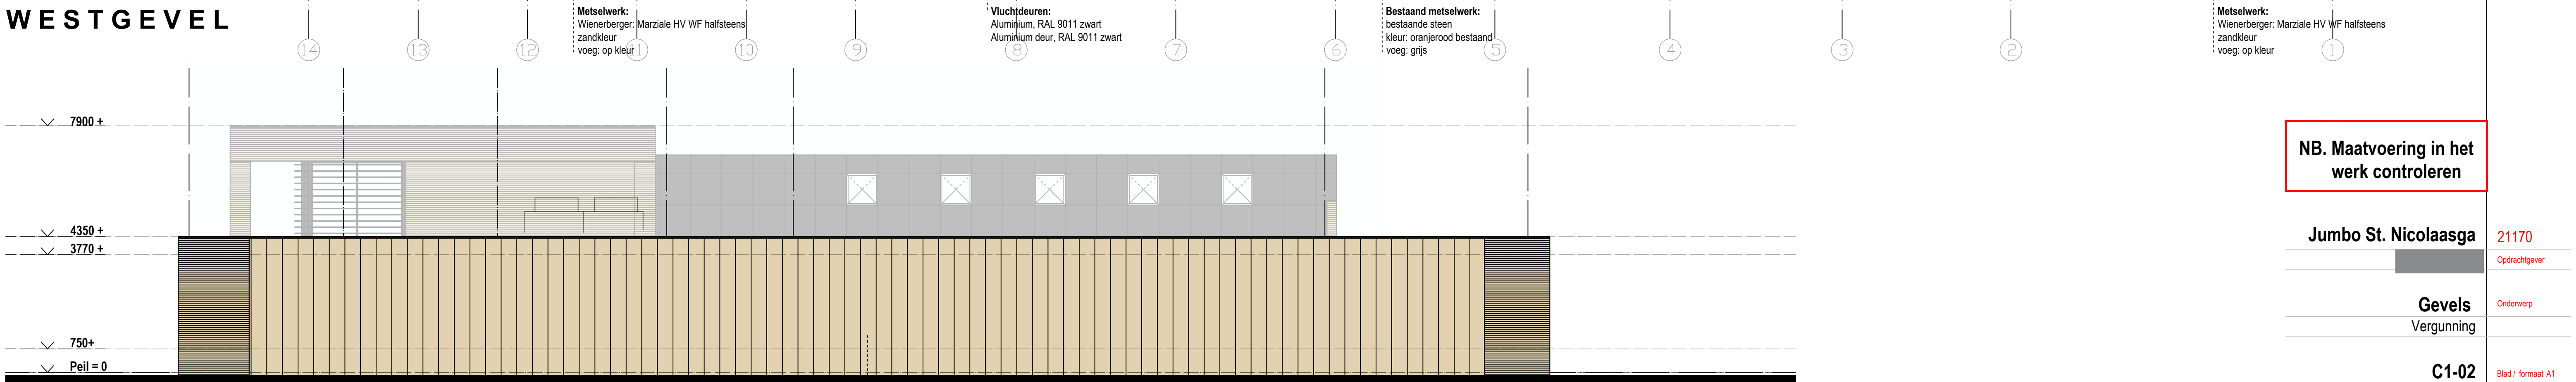


ZUIDGEVEL

NB. Maatvoering in het  
werk controleren


Jumbo St. Nicolaasga	21170
	Opdrachtgever
Gevens	Onderwerp
Vergunning	
C1-02	Blad / formaat A1
1:100	Schaal
18-12-2024	Datum
12-05-2025	Gewijzigd
	Getekend / Gezien



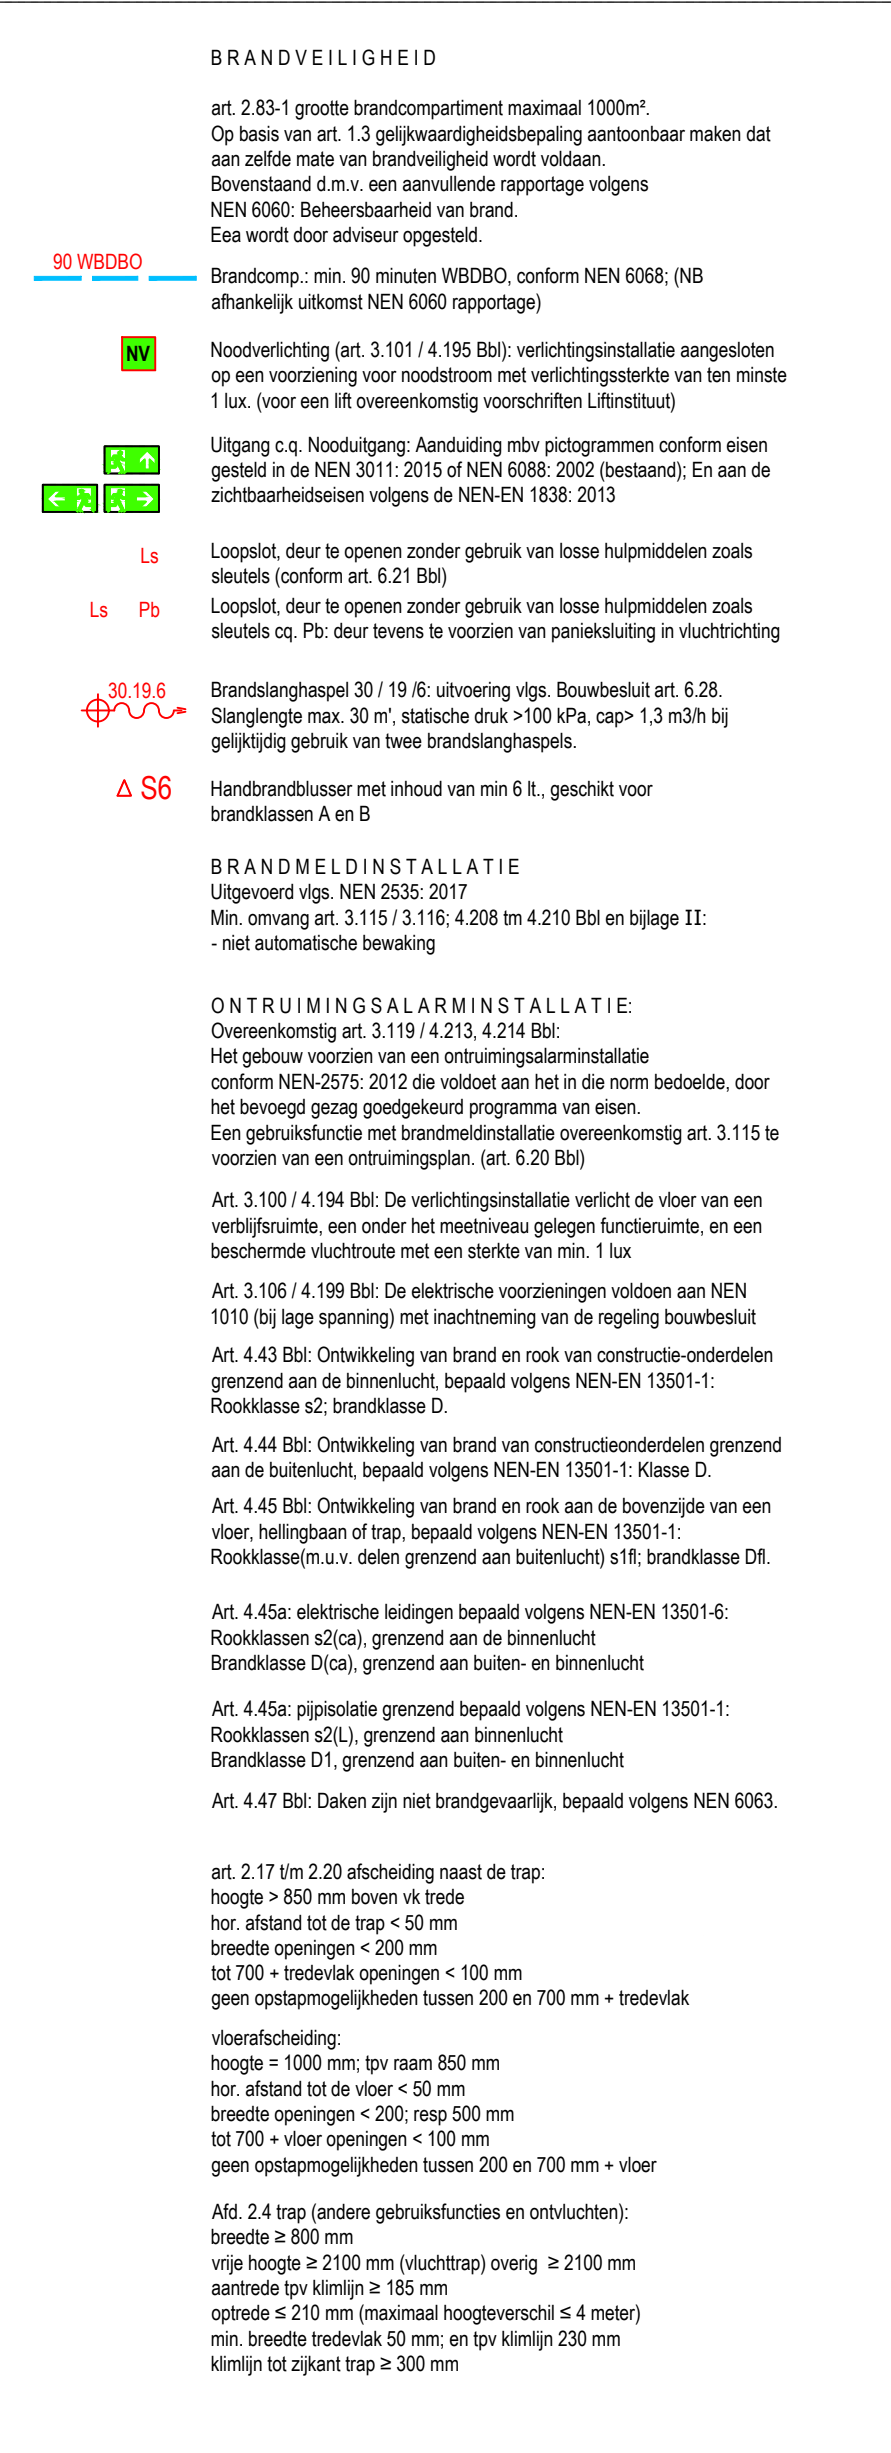







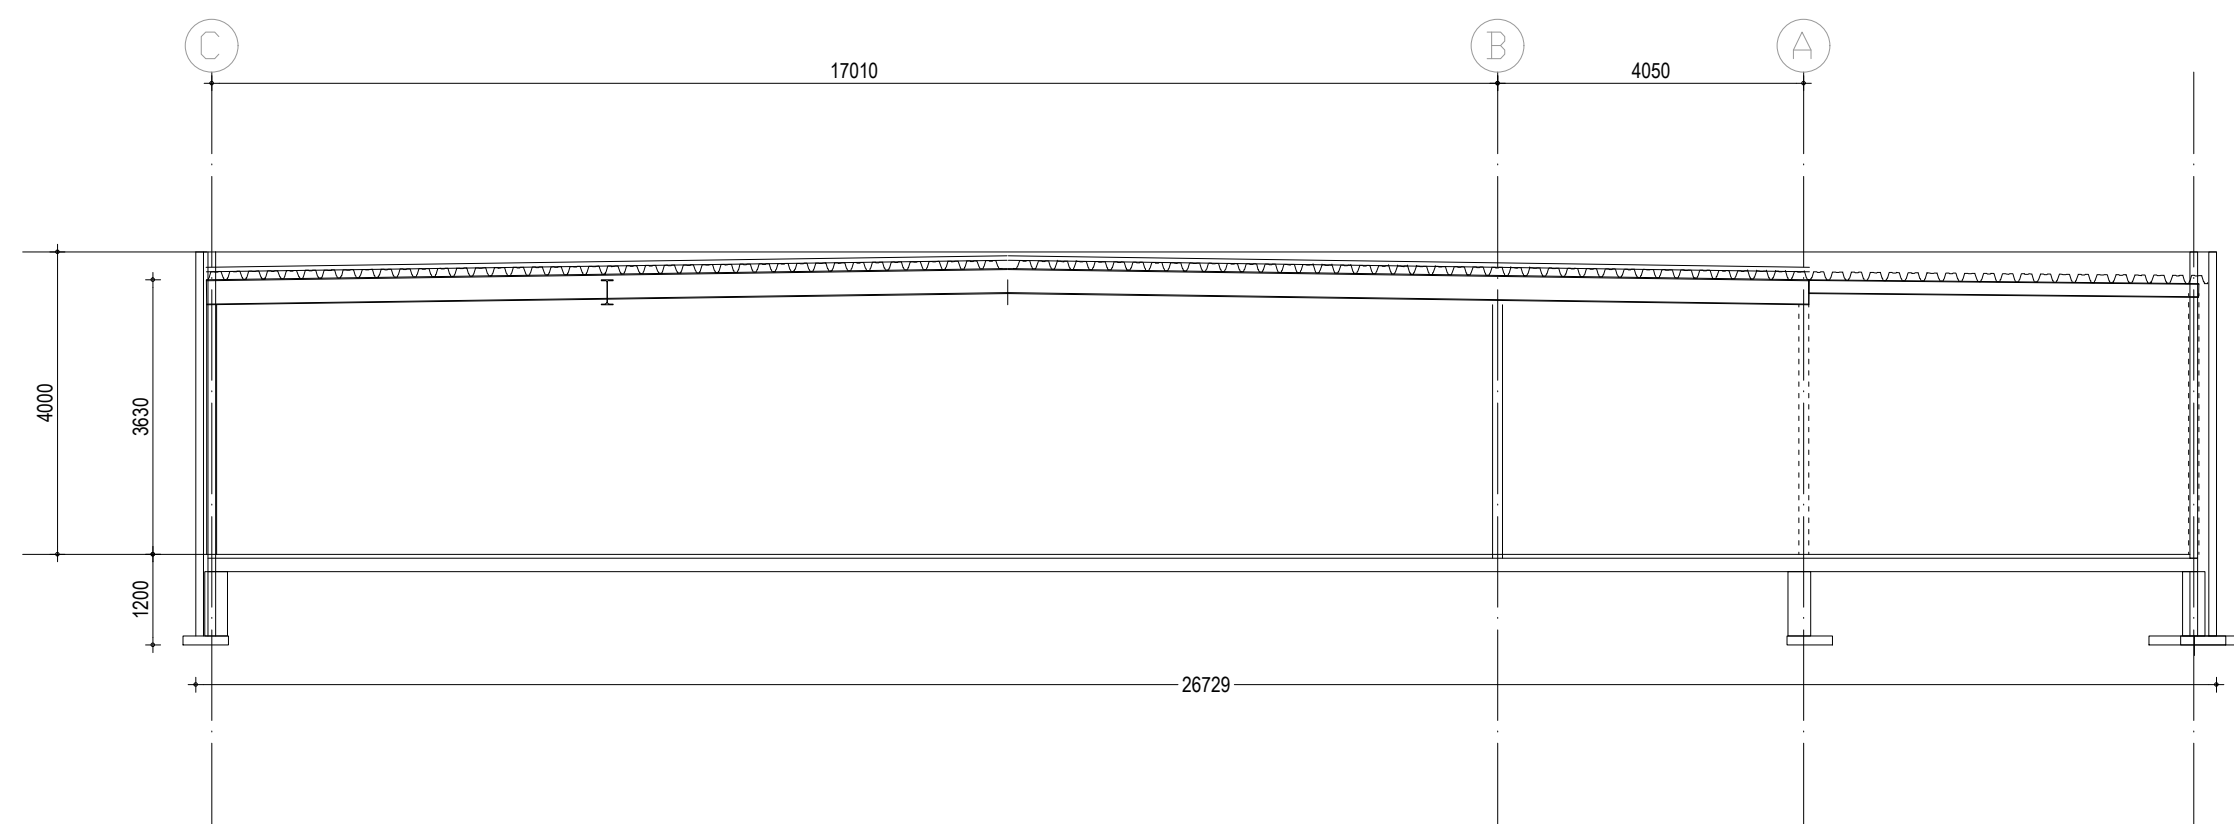

DOORSNEDE C--C BESTAAND

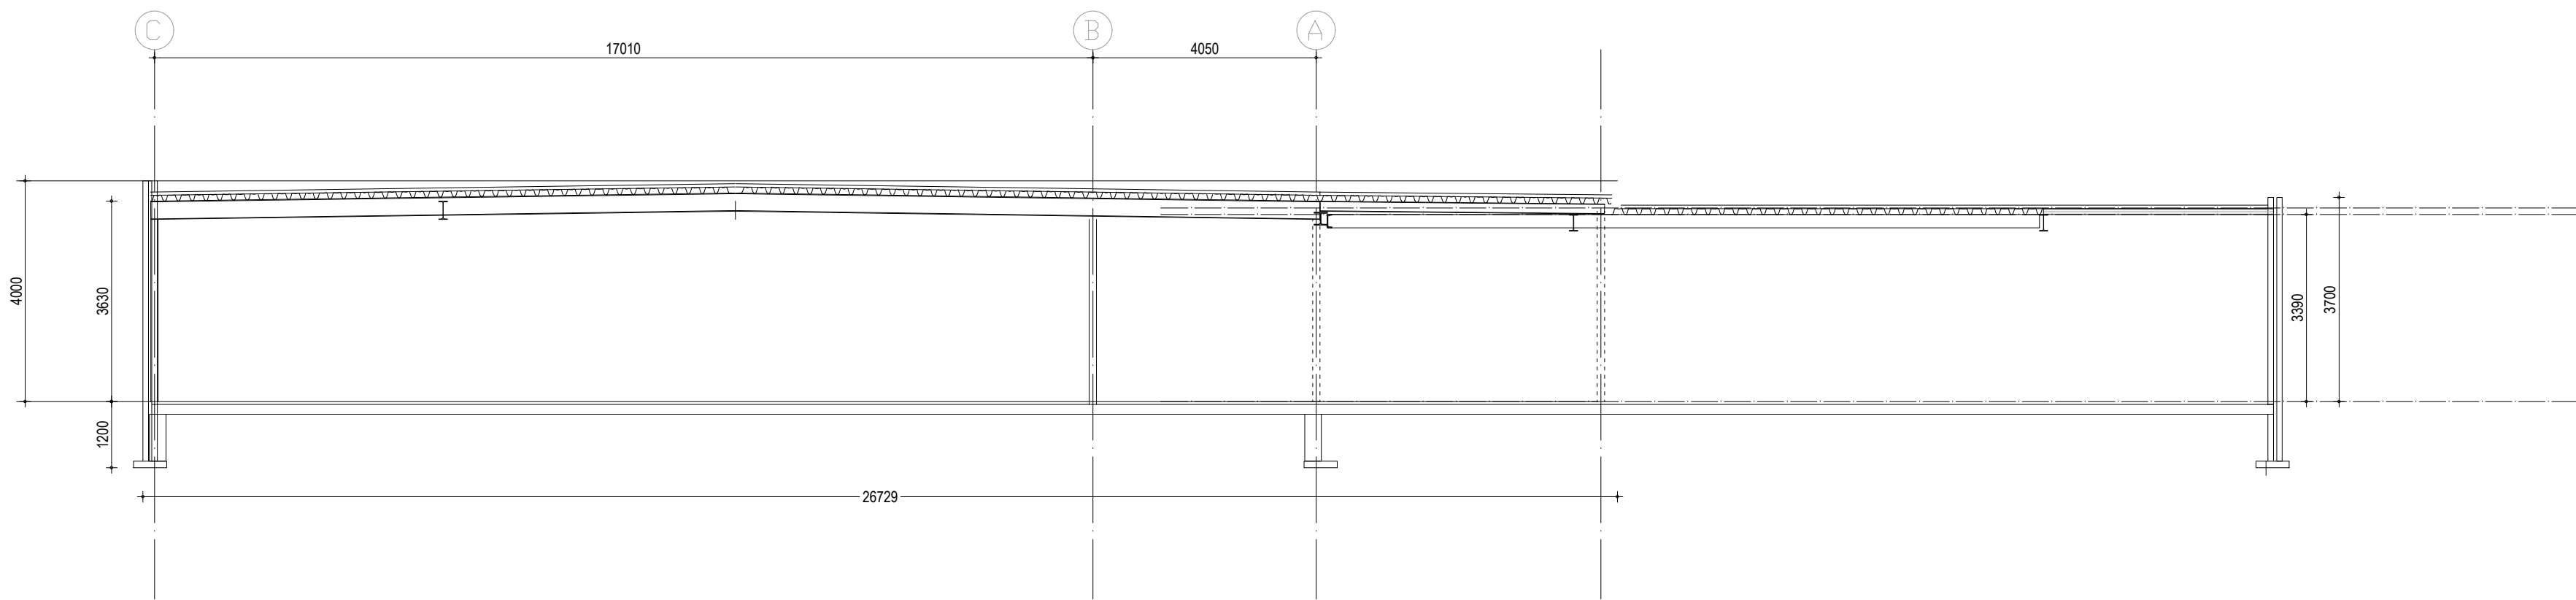

DOORSNEDE B--B BESTAAND

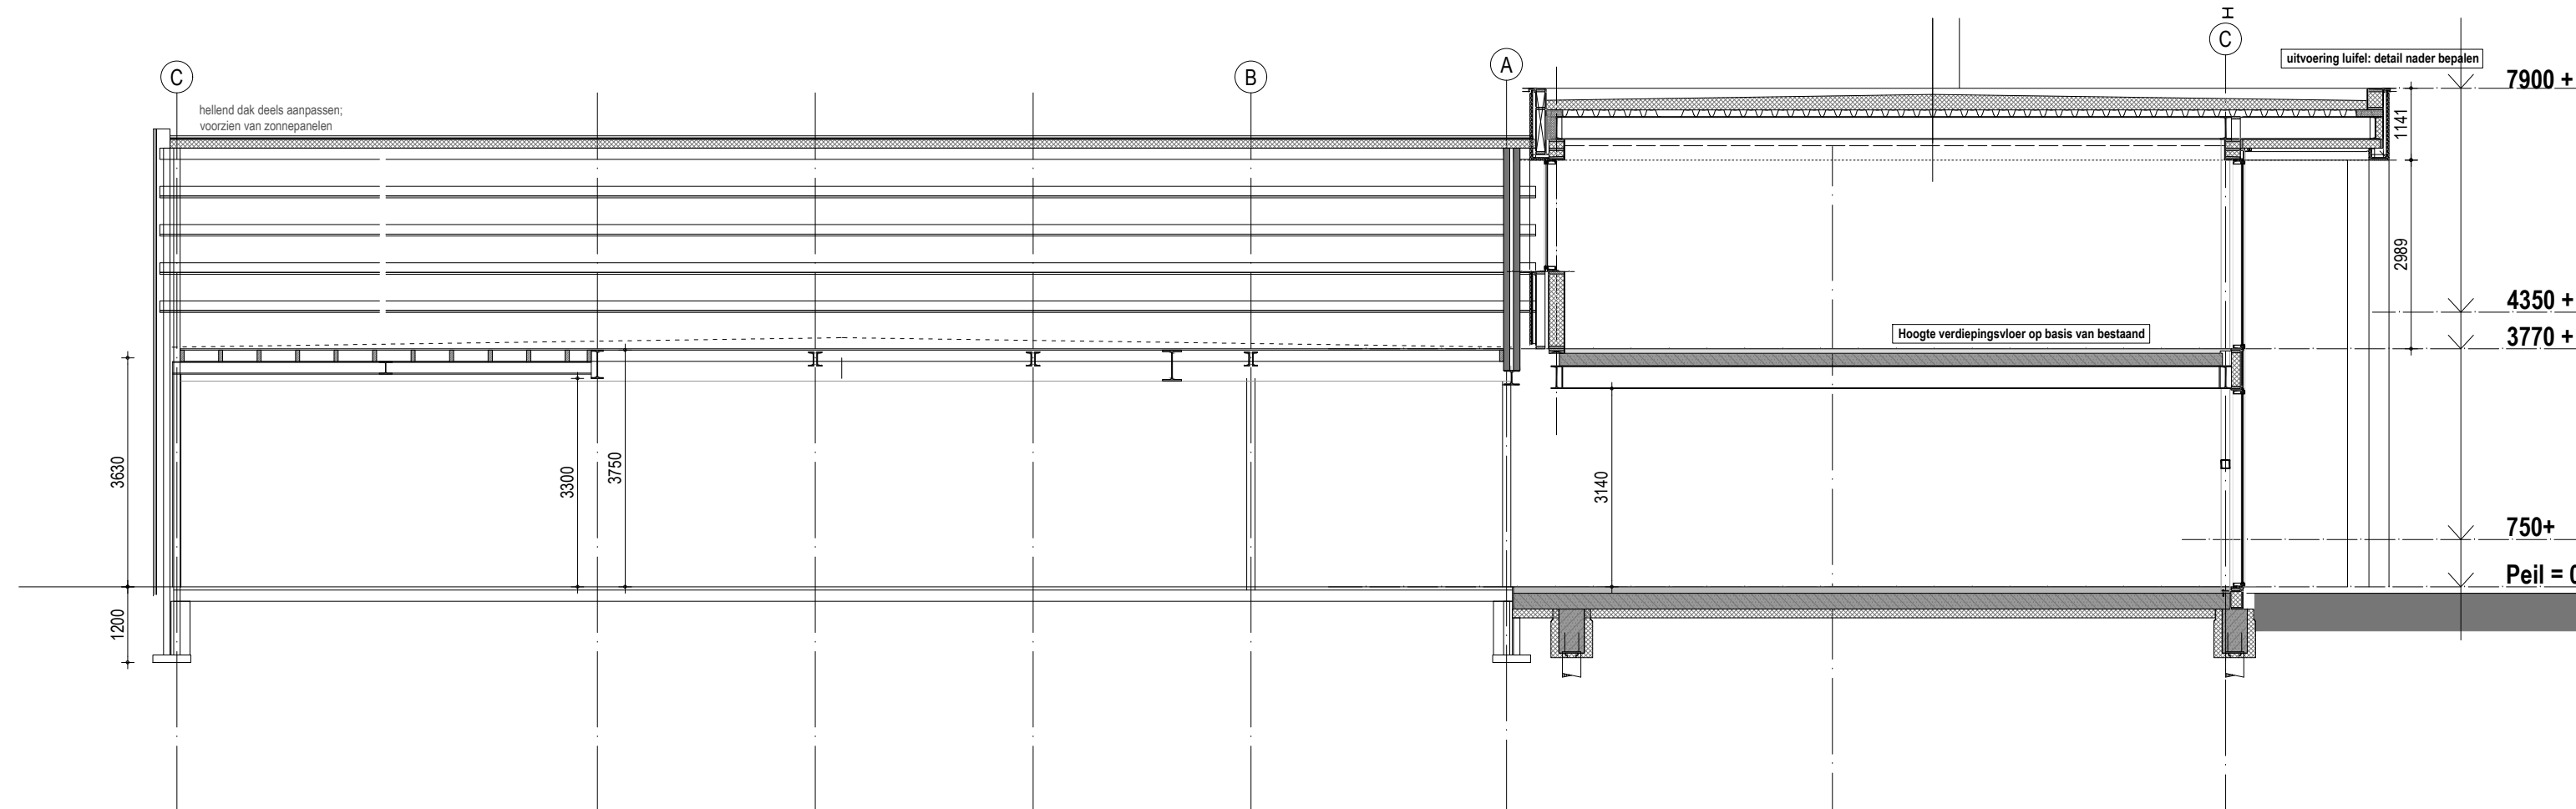

DOORSNEDE A--A NIEUW

Jumbo St. Nicolaasga	21170
	Opdrachtgever
Doorsnedes A, B en C	Onderwerp
Vergunning	
C1-03A	Blad / formaat A1
1:100	Schaal
18-12-2024	Datum
17-01-2025	Gewijzigd
	Getekend / Gezien

