





Drijberseweg

Nr.	St.	Benaming	kW
W	1	kettingzaag	3,5
V	1	rugmaaier	1,9
T	1	tuintrekker	10,0
S	5	trekker 100/80/80/35/35	
R	1	kolomboor	0,8
Q	1	lasapparaat	130 A
P	1	compressor	3,0
O	1	handgereedschap	7,5
N	1	pomp dieseltank	0,3
M	2	ventilators 40 cm	0,5
L	3	krachtvoervijzels	0,6
K	3	voerstations	0,3
J	1	HD reiniger	3,0
I	1	koelkast medicijnen	0,3
H	1	hydrofoorpomp	2,2
G	1	grondwaterpomp	2,1
F	1	boiler gas	10,0
E	1	vacuumpomp	5,5
D	1	melkpomp	1,1
C	1	reinigingspomp	0,6
B	1	roermotor	0,3
A	1	koelaggregaat	4,3

Nr.	Benaming	Vloer-konstruktie	Wand-konstruktie	Muurpl. hoogte	Dak-konstruktie	Nok-hoogte	Soort dieren	Aantal plaatsen	Aantal te houden	Huisvestings-systeem	Cap. mestopslag
8	vastemest plaat	beton								vaste mest	50 m ³
8	kuilvoerplaat	klinkers								kuilvoer	350 m ³
8	kuilvoerplaat	klinkers								kuilvoer	350 m ³
8	kuilvoerplaat	klinkers								kuilvoer	350 m ³
7	kaploods	klinkers	damwand	3500/4000	golfplaat	6500					
6	berging	beton	beton	2200	golfplaat	3300					
5	ligboxenstal	beton	beton	2200/4000	golfplaat	5300/8120	melkvee	103	103	A1.100.1	1540 m ³
4	stal/berging	beton	hout	3000	golfplaat	4700	jongvee	6	6	A3	18 m ³
3	kalverstal	beton	hout	1800	golfplaat	4300	jongvee	35	35	A3	150 m ³
2	iglo's	beton	polyester	1000	polyester	1500	jongvee	12	12	A3	-
1	schuur	beton	steen	2200	dakpannen	6500	jongvee	10	10	A3	-

Nr.	Benaming	Vloer-konstruktie	Wand-konstruktie	Muurpl. hoogte	Dak-konstruktie	Nok-hoogte	Soort dieren	Aantal plaatsen	Aantal te houden	Huisvestings-systeem	Cap. mestopslag	Nr.	St.	Benaming	kW
RENNOOI Stallen Δ												RENNOOI Motoren Δ			

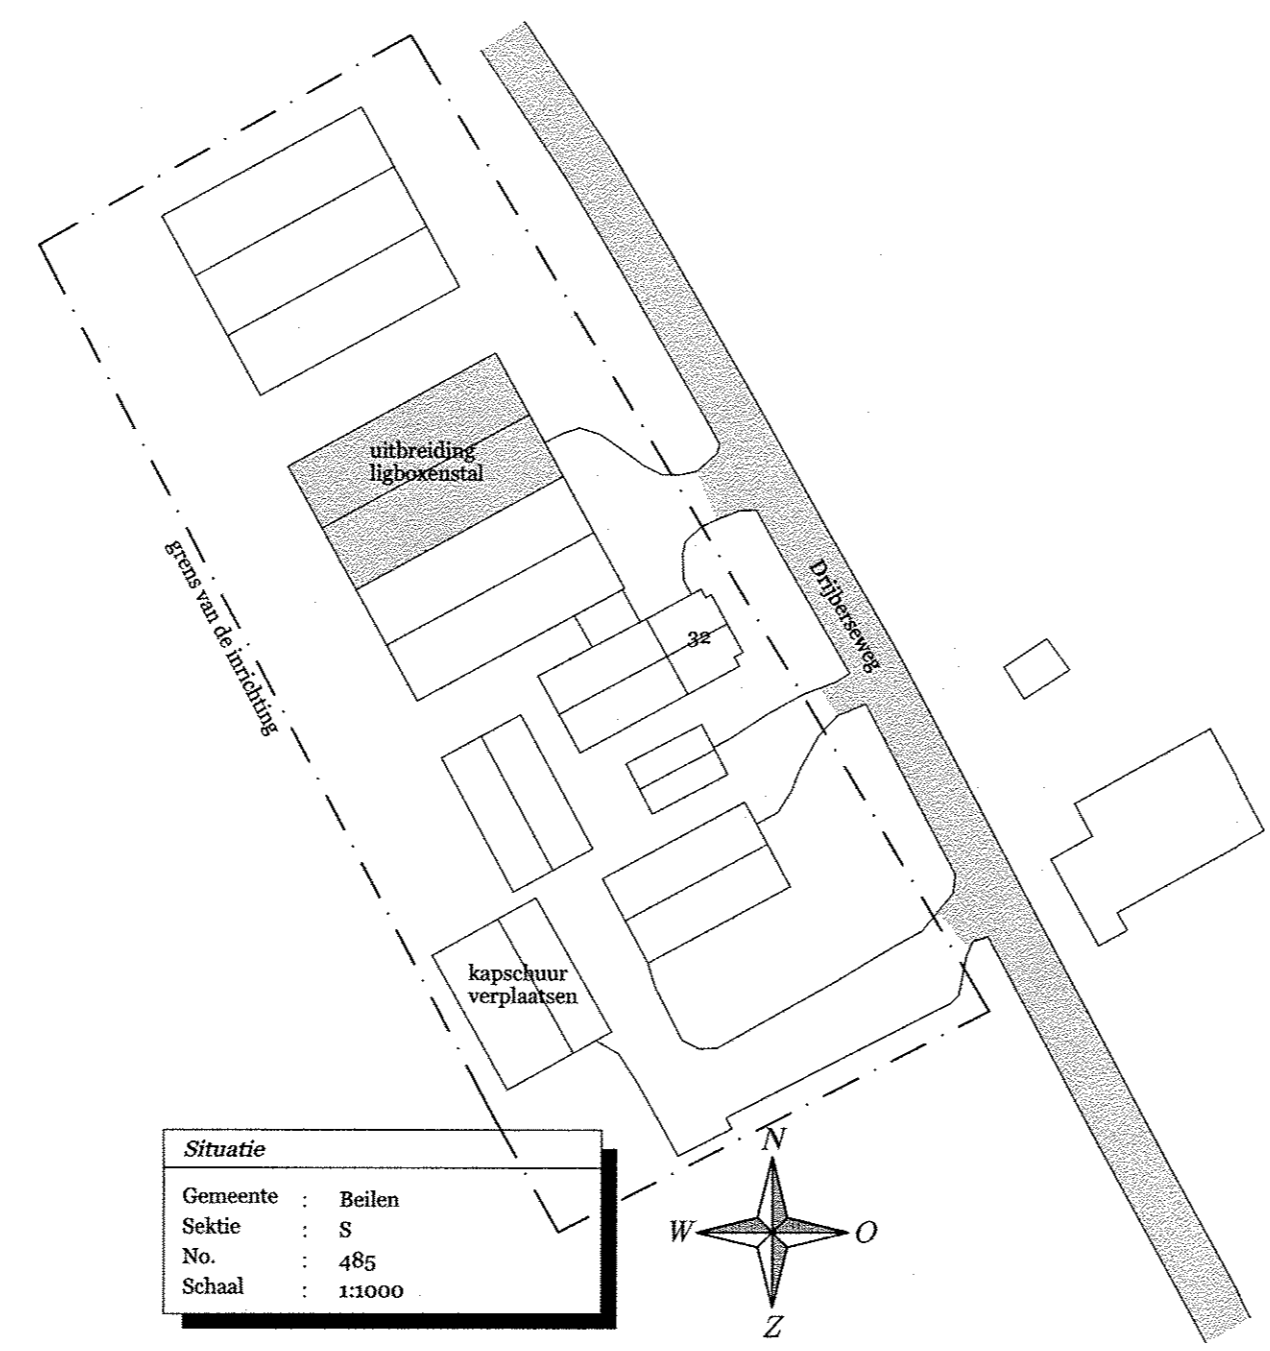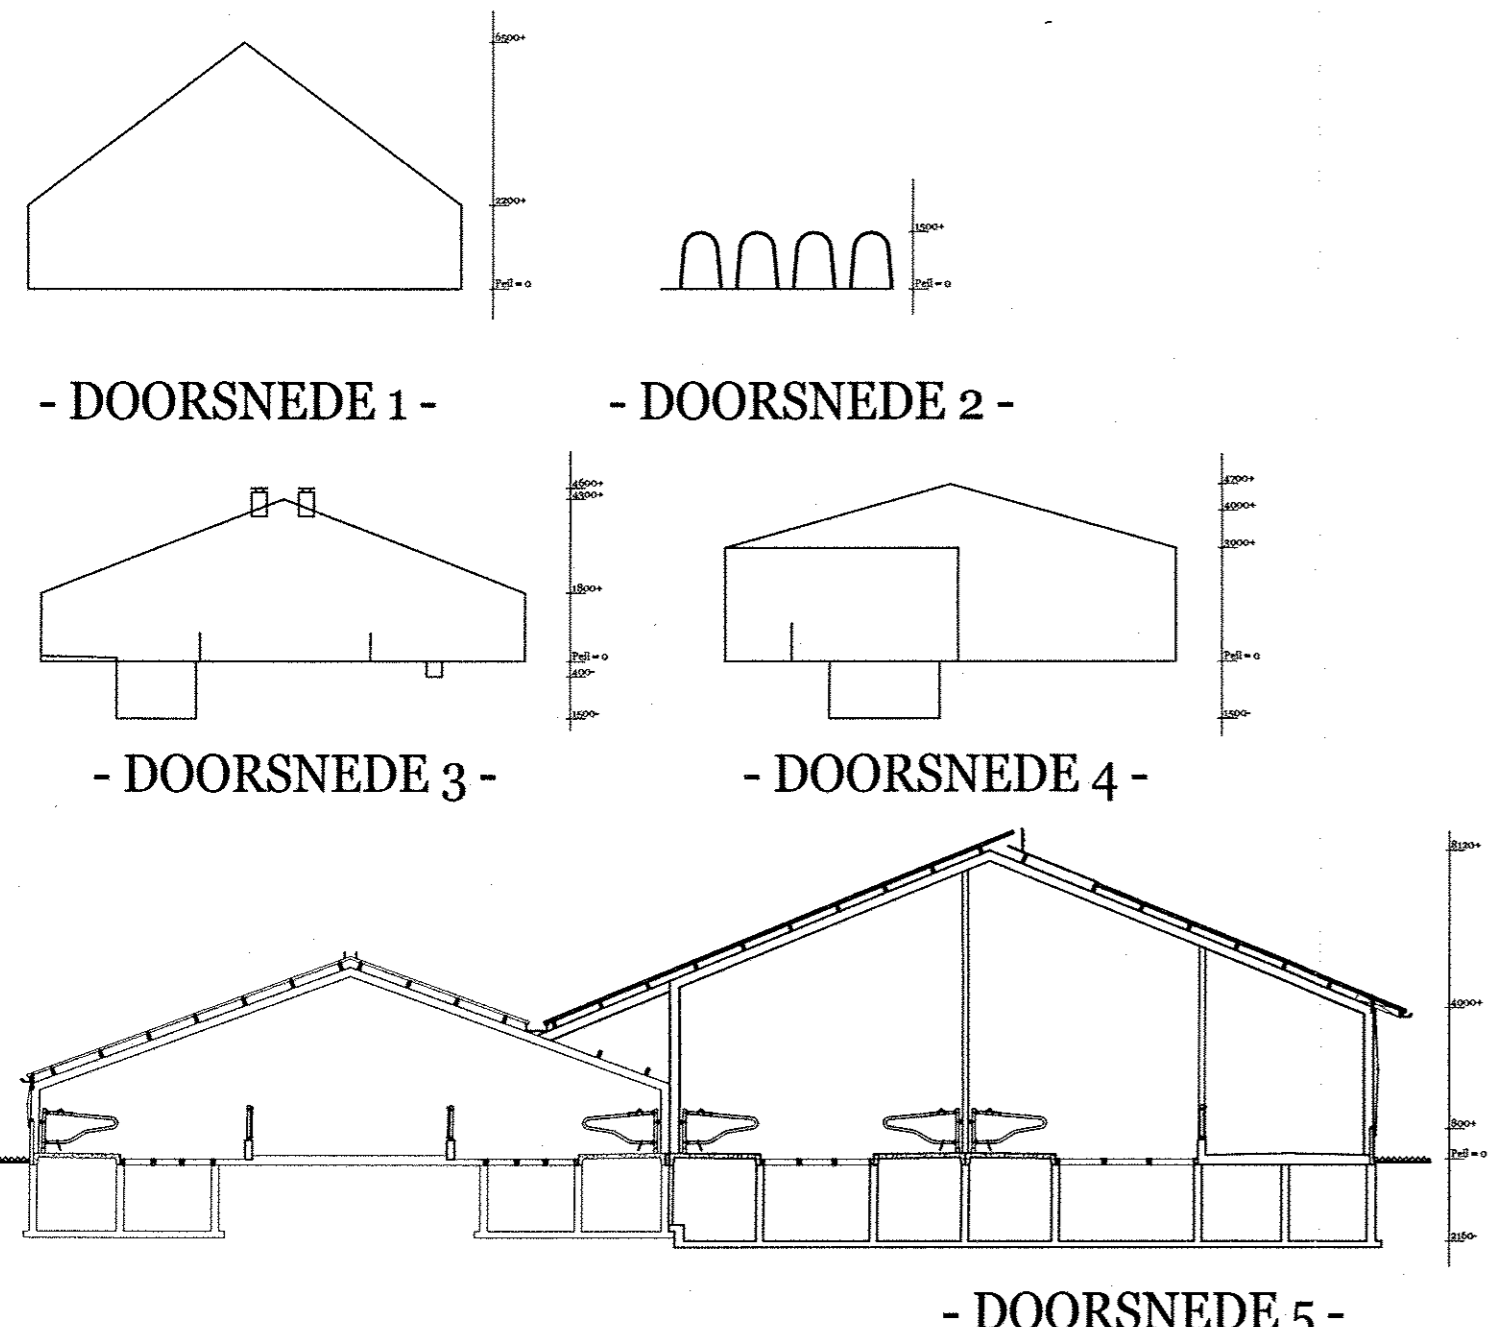

Situatie
 Gemeente : Beilen
 Sectie : S
 No. : 485
 Schaal : 1:1000

Pict.	Benaming	Aantal	Capaciteit	Pict.	Benaming	Aantal	Capaciteit
T1	dieselolie	1	2000 L	V1	mengvoeder	1	10 m ³
T2	minerale olie	1	60 L	V2	mengvoeder	1	12 m ³
T3	afgewerkte olie	1	60 L	V3	mengvoeder	1	5 m ³
T4	reinigingsmiddel	3	22 kg	V4	kunstmest	1	10 m ³
T5	reinigingszuur	1	22 kg	V5	stro	1	30 ton
T6	ontsmettingsmiddel	1	22 kg	V6	hooi	1	10 ton
T7	bestrijdingsmiddelen	1	10 kg	V7	strooisel	1	5 ton
T8	ontsmettingsmiddelen	1	werkvoorraad	V8	algemeen bedrijfsafval	1	100 kg
T9	TL-buizen	1	10 st.	V9	papier	1	50 kg
T9	koelmiddel R507	1	12 kg	V10	metaal	1	500 kg
Δ	brandblusser	4	PG 12	V11	plastic	1	1500 kg

HENDRIX UTD
a flutresco company

Hendrix UTD B.V.
postbus 1
5830 MA Boermeer
telefoon: 0485 58 99 11

Projectleider: Evert Wnd
Mouwewel 8
8407 AH TERWISPEL
mobiel: 06-10932657
E-mail: evert.wnd@flutresco.com

Naam: Dhr. Stevens
Straat: Drijberseweg 32
Plaats: 9418 TL Wijster

Werk: Uitbreiding ligboxenstal
Omschrijving: Milieutekening

tek.nr.: 2011-13
blad: M-01
© Hendrix UTD

Bouwadres: Drijberseweg 32
9418 TL Wijster
Tel: 0593562562

Schaal: 1:200
Get.: E Wnd
Datum: 21-07-2011

Gewijzigd:
A - -
B - -
C - -
D - -

Par:
- -
- -
- -
- -