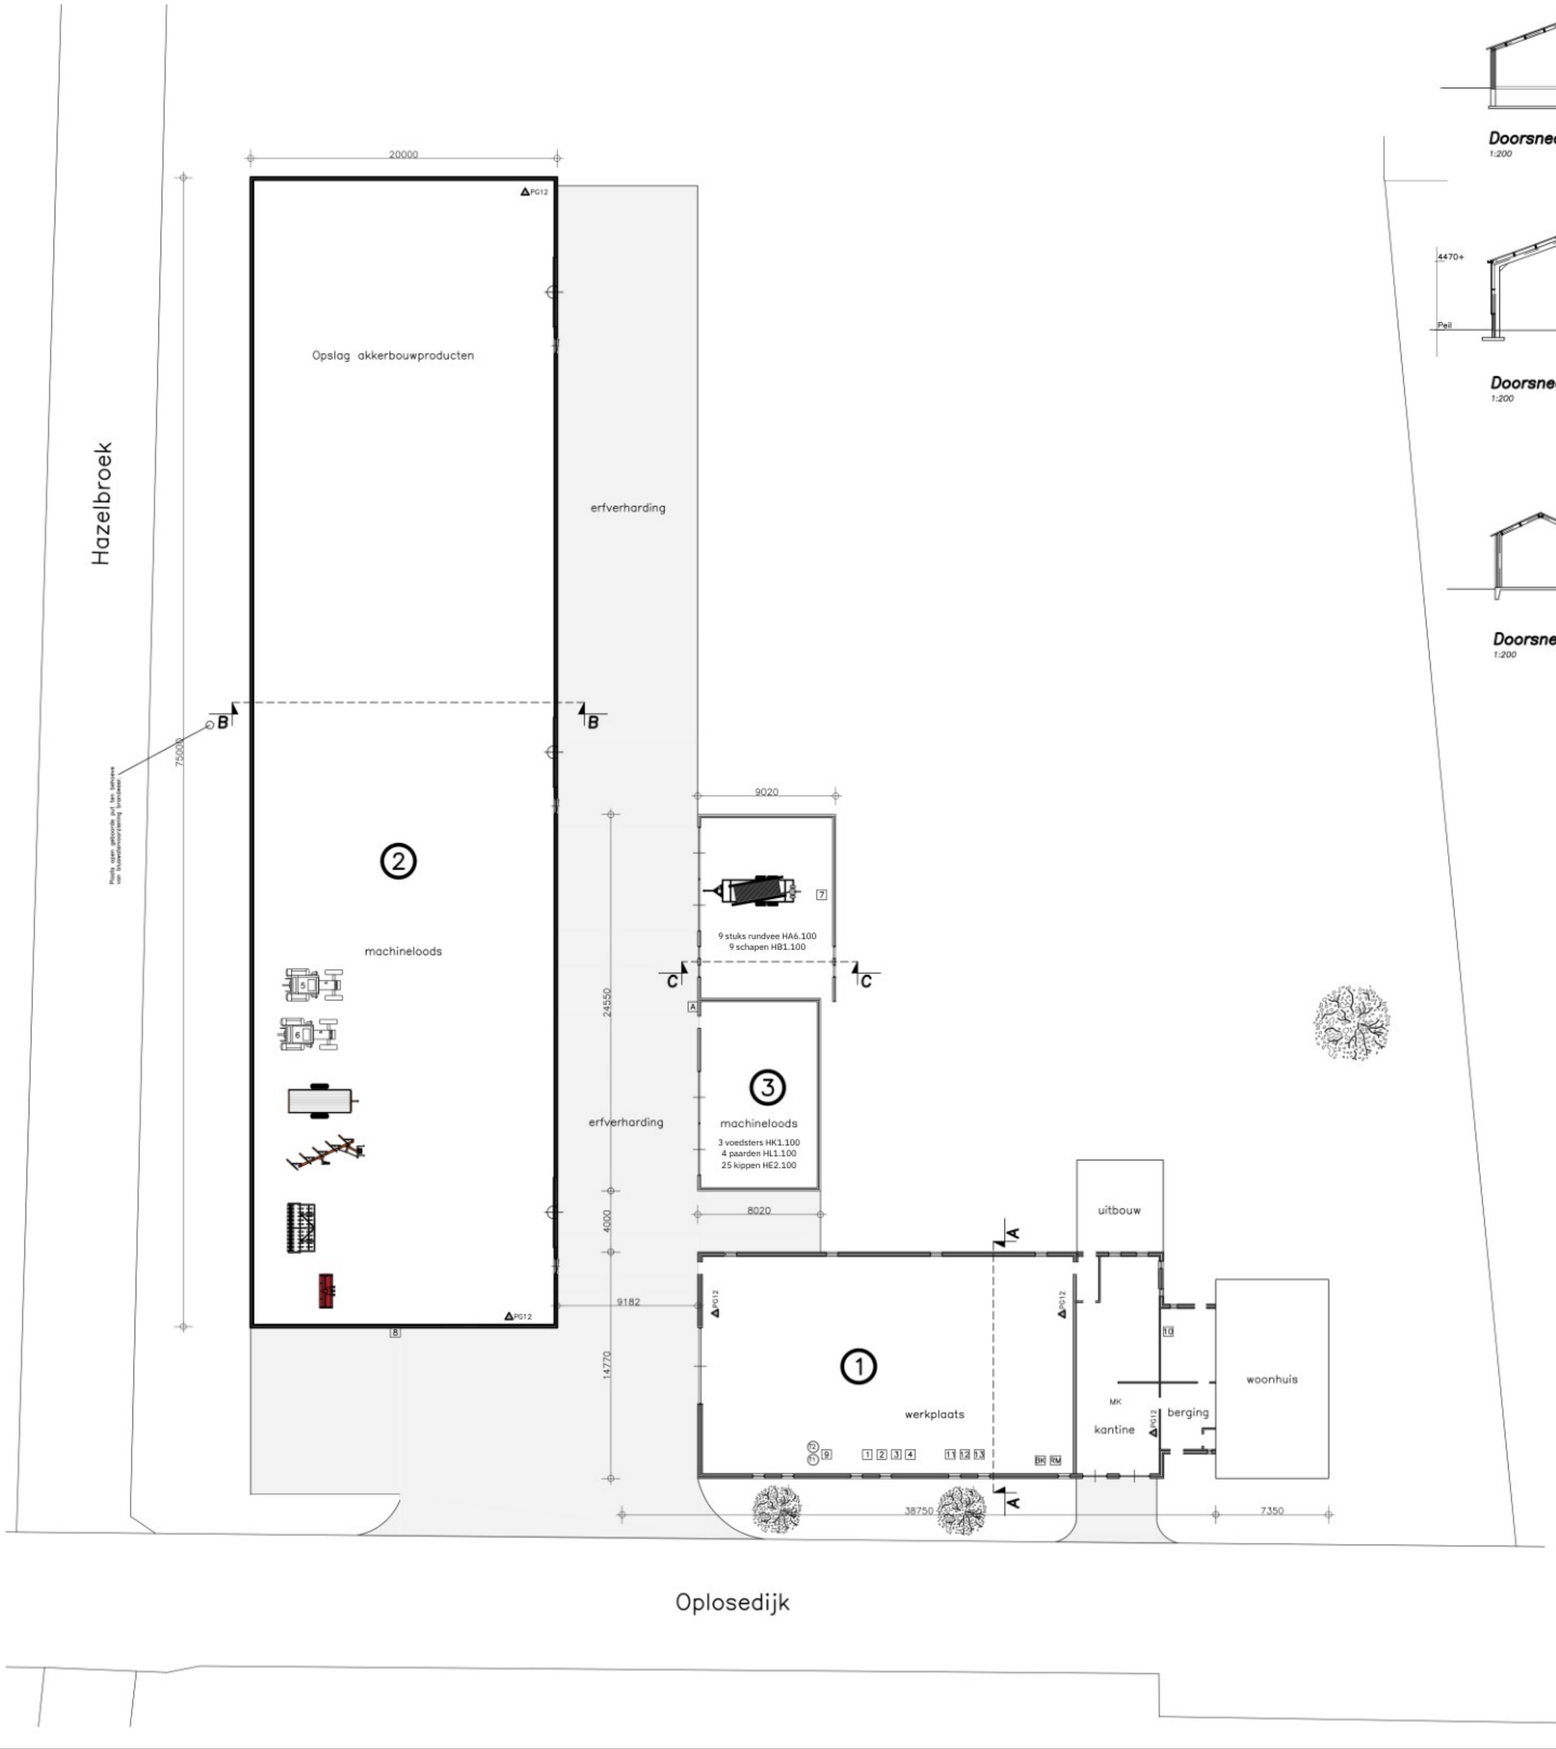

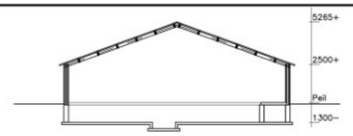

Doorsnede A–A
1:200

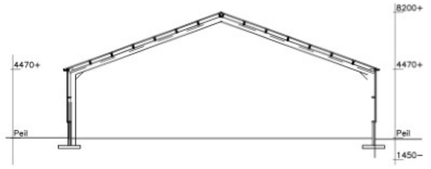

Doorsnede B–B
1:200

Doorsnede C–C
1:200

Renvooi Tanks

Nr	Aant	Benaming	handpomp	elektr. pomp	in. leiblok	overtrapt	Liter
T1	1	Acyteleenfles					60
T2	1	Zuurstofles					60
T3							
T4							
T5							
T6							
T7							
T8							

Renvooi Diversen

Symb	Aant	Benaming
PG12	4	Poederblusser inhoud 12 kg
BH	1	Bestrijdingsmiddelenkast
RM	1	Reinigingsmiddelenkast
MK	1	Meterkast

Renvooi motoren

Nr	Aant	Benaming	kW
1	1	Zaagmachine	1,5
2	1	Kolomboor	2,2
3	1	Slijpmachine	0,7
4	1	Hogedrukreiniger	4,0
5	1	Tractor	53,0
6	1	Tractor	120
7	1	Beregeningspomp (stationair)	81,0
8	1	Grondwaterpomp(<10m3/h–<15m.)	1,5
9	1	Autogenisch lasapparaat	–/–
10	1	CV–installatie (aardgas gestookt)	35,0
11	1	Lasapparaat 160 amp.	–/–
12	1	Compressor	1,5
13	1	Diverse handgereedschappen	5,0
14			
15			
16			
17			
18			
19			
20			
21			
22			
23			
24			

Geling Advies

Onderwerp: Melding activiteiten besluit
Locatie: Oplosedijk 6 te Overloon
Opdrachtgever: Maatschap [redacted] Oplosedijk 6 5825 HZ Overloon
Schaal: 1:200
Datum: 22-04-2024
Getekend door: [redacted]
Wijzigingsdatum:
Projectnummer: 2458OM104M
Formaat: A1
Bladnummer: 01/01

Postbus 12 5845 ZG Sint Anthonis
tel. 0493 - 59 75 00 fax. 0493 - 59 75 09
Bezoekadres: Burg. Wijtvlietlaan 1 te De Rips
www.gsadviesgroep.nl

© ALLE RECHTEN VOORBEHOUDEN