

Oostelbeersedijk


GEBOUWEN:

- 1 bedrijfswoning
- 2 akkerbouwloods
- 3 bijgebouw
- 4 kinderopvang gebouw (tijdelijke units)

RENVOOI:

NR.	AANTAL	CAPACITEIT	OMSCHRIJVING
3	2x	200,00 ltr	smeerolie in lekbak
4		200,00 ltr	afgewerkte olie in lek bak
5		60 ltr	smeerolie in lekbak
6		80,00 mtr	beregeningsput
7		3000,00 ltr	propaantank
9		74,00 kw	tractor
11		110,00 kw	tractor
13		6,00 kw	electrisch gereedschap
16		5,50 kw	luchtcompressor
21		200,00 kg/ltr	bestrijdingsmiddelenkast
26		4,00 kw	gasboiler/ combi ketel
33		300,00 mtr	dieptebron (<10m3/uur)
37		30,00 kw	beregeningspomp
39		4,00 ton	opslagkunstmest (big bag)
42		115,00 kw	shovel
43		1000 Ltr	mobiele dieselopslag
44		18 kw	CV KDV
45		0,5 kw	WTW KDV
46			ventilatie kistenbewaring

- erfverharding
- betonrooster
- poederblusser voor brandklasse A,B en C
- met vermelding van inhoud in kg

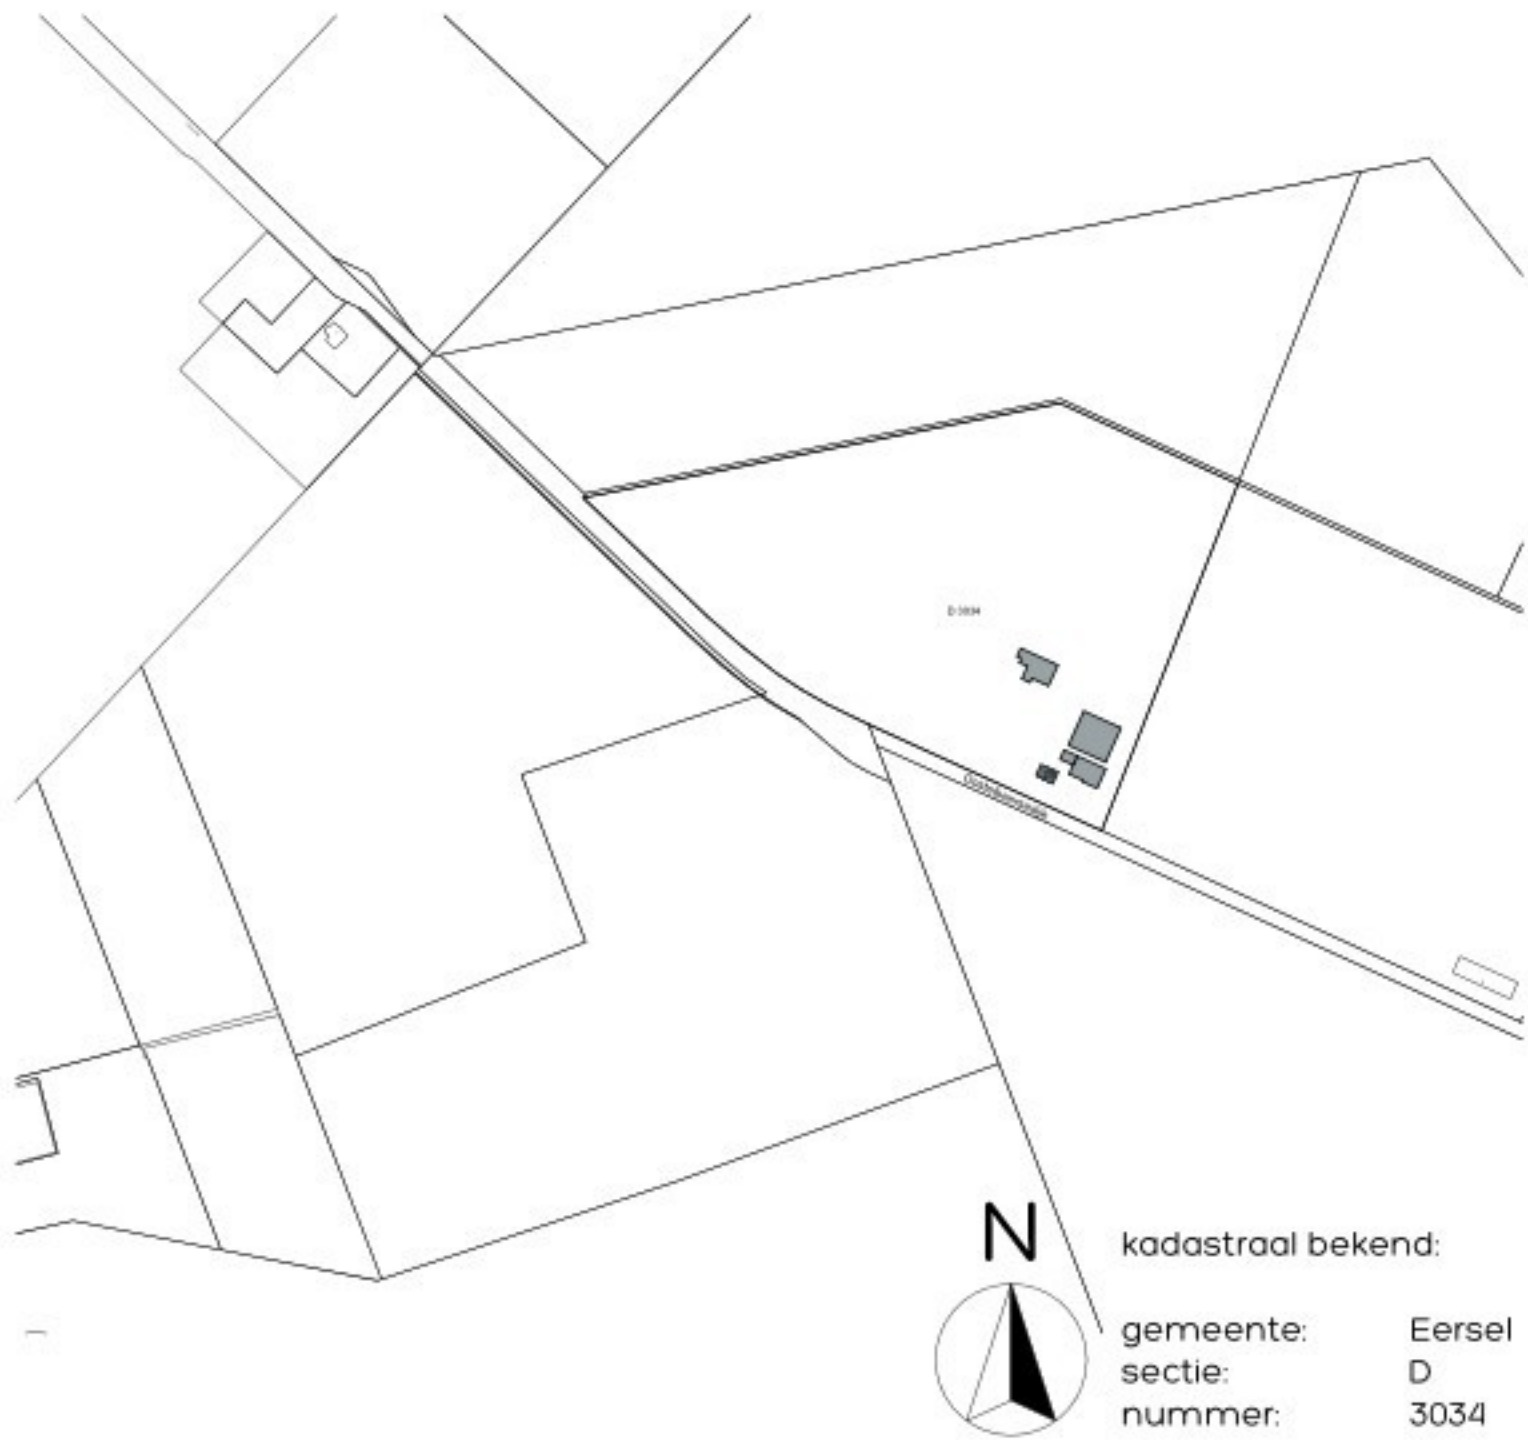

**DONKERS
RELOU**

herinrichting bedrijf

Bouwadres: Oostelbeersedijk 20 - Wintelre

Kerkstraat 60 5421 KX Gernert 0482 35 20 93 | www.donkers-relou.nl | info@donkers-relou.nl | Langendijk 9 5712 TA Someren

Tekening: milieutekening

Opdrachtgever:
Coppelmans VOF
Oostelbeersedijk 20 - 5513NX - Wintelre -

getekend: datum: 22-12-2025 gewijzigd: formaat: schaal: 1:200, 1:5000

24258
WM1