



















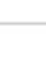


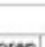

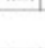

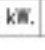



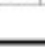

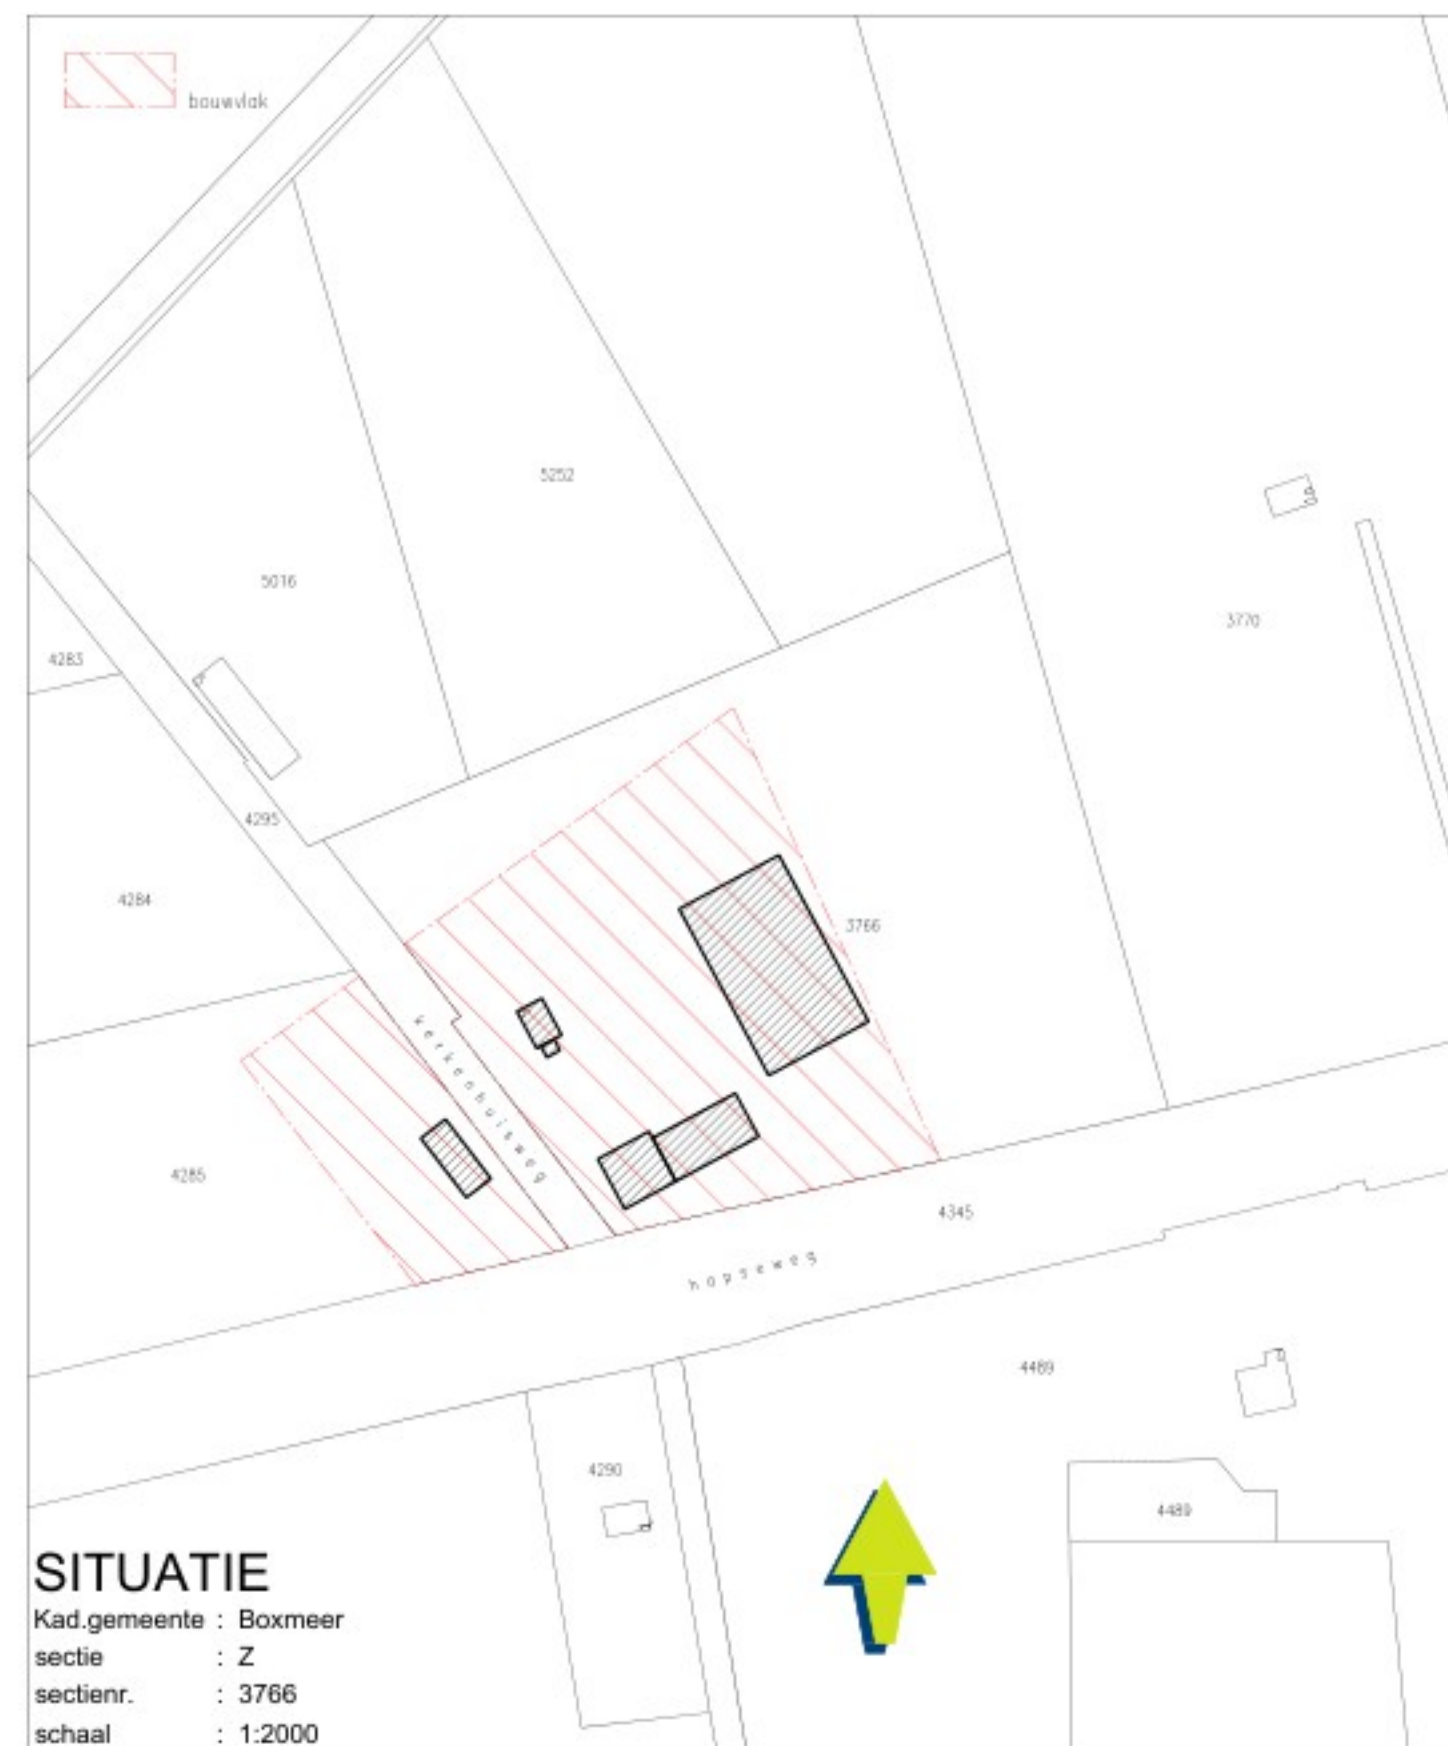


doorsnede B-B



- | | |
|---|---|
| | Renvooi algemeen |
|  | beton/hout/kunststof/ruwmetaal met gas
hout/kunststof/glas deursluiting met deur
zefzakkend |
|  | zefzakleidend aan een zijde brandwerend |
|  | zefzakleidend aan twee zijden brandwerend |
|  | muur met spouw 100-700(100)-100 mm of variabele breedte |
|  | muur 100 mm of variabele breedte |
|  | betonnen vloer/wand |
|  | erfverharding d.m.v. klinkers |
|  | erfverharding d.m.v. beton |
| | Renvooi symbolen |
|  | brandblusser (pieder, inh. 12 l.) |
|  | distansiepijplek/omwikkelaar |
|  | ventilator 1400 omw./min. |
|  | brandblusser met slang (400 mm, 20 m.), met straalpijp (ø6 mm) |
|  | schrabpoot/kolk |
|  | drinkbak |
|  | afvoerpijp |
|  | centrale waterafsluiter |
|  | centrale mestafsluiter |
|  | vluchtweg afsluiting |
|  | ruisoverlichting |
|  | automatische rookmelder |
|  | blusbladen |
| | Renvooi objecten |
|  | tractor 64 kW. |
|  | tractor 45 kW. |
|  | tastraflo 4 kW. |
|  | tank dubbelwandig dieselloot afstak 600 l. |
|  | uit smerolie op lekbak 60 l. |
|  | uit afgelegen olie op lekbak 60 l. |
|  | hangende diesel |
|  | diverse handgereedschap totaal 2 kW. |
|  | kolbenpompmachine 0,75 kW. |
|  | compressor 3 kW. |
|  | zonnepanelen 45 kW. |
|  | verwarming 40 kW. |
| | tractor 100 kW. |
| | Renvooi ventilatoren |
| | ventilator ø1400 mm 2,75 kW. |



* incl. kammeren				** incl. ongeopende kluizen										gegevens ruimten													
pos. nr.	paarden > 3 p. plaatsen		schopen > 1 p. plaatsen		golten > 1 p. plaatsen		zooglozen > 2 p. plaatsen		jonges < 2 p. plaatsen		ventilatoren						vermogen		mestopslag		opmerkingen						
	A	B	C	D	E	F	G	H	I	J	K	L	M	N	O	P	thermisch	verbranding	elektrisch	vast		gier					
0	--	--	--	--	--	--	--	--	--	--	--	--	--	--	--	--	-- kW	40 kW	-- kW	-- kW	-- m ³	-- m ³	--				
1	--	--	--	--	--	--	--	--	--	--	--	--	--	--	--	--	-- kW	-- kW	-- kW	9,75 kW	-- m ³	-- m ³	--				
2	3	3	5	5	3	3	1	1	3	3	--	--	--	--	--	--	-- kW	-- kW	208 kW	-- kW	-- m ³	-- m ³	--				
3	--	--	--	--	--	--	--	--	--	--	10	--	--	--	--	--	27,5 kW	-- kW	-- kW	-- kW	-- m ³	-- m ³	--				
4	--	--	--	--	--	--	--	--	--	--	--	--	--	--	--	--	-- kW	-- kW	-- kW	48 kW	-- m ³	-- m ³	--				
+ totaal	3	3	5	5	3	3	1	1	3	3	10	--	--	--	--	--	27,5 kW	40 kW	208 kW	57,75 kW	-- m ³	-- m ³	--				

Project		Cont. pers. Tekenaar Ontwerp		HC WH	
Projectlocatie		Kerkenhuizing 6 5441 PW Oeffelt		Proj. nr. Fase Blad nr. Schaal Formaat	
Onderdeel		Milieutekening Datum Omgevingsvergunning van een akkerbouwbedrijf		M01 1:200 1:100 1189x700 mm 13-05-2025	
 		Bezoek-/postadres Oudegrasdijkwaard 22B 5223 DE 'S HERTOGENBOSCH t. 073-2173000 e. info@arvalis.nl		Gew-1 Gew-2 Gew-3 Gew-4 Gew-5 Gew-6	
ONTWERP & BOUWADVIES				26-08-2025 WH	

Toelichting grondslagen

In dit document kunt u secties vinden die onleesbaar zijn gemaakt. Deze informatie is achterwege gelaten op basis van de Wet open overheid (Woo). De letter die hierbij is vermeld correspondeert met de bijbehorende grondslag in onderstaand overzicht.

J Art. 5.1 lid 2 sub e

Het belang van de openbaarmaking van deze informatie weegt niet op tegen het belang van de eerbiediging van de persoonlijke levenssfeer van betrokkenen