

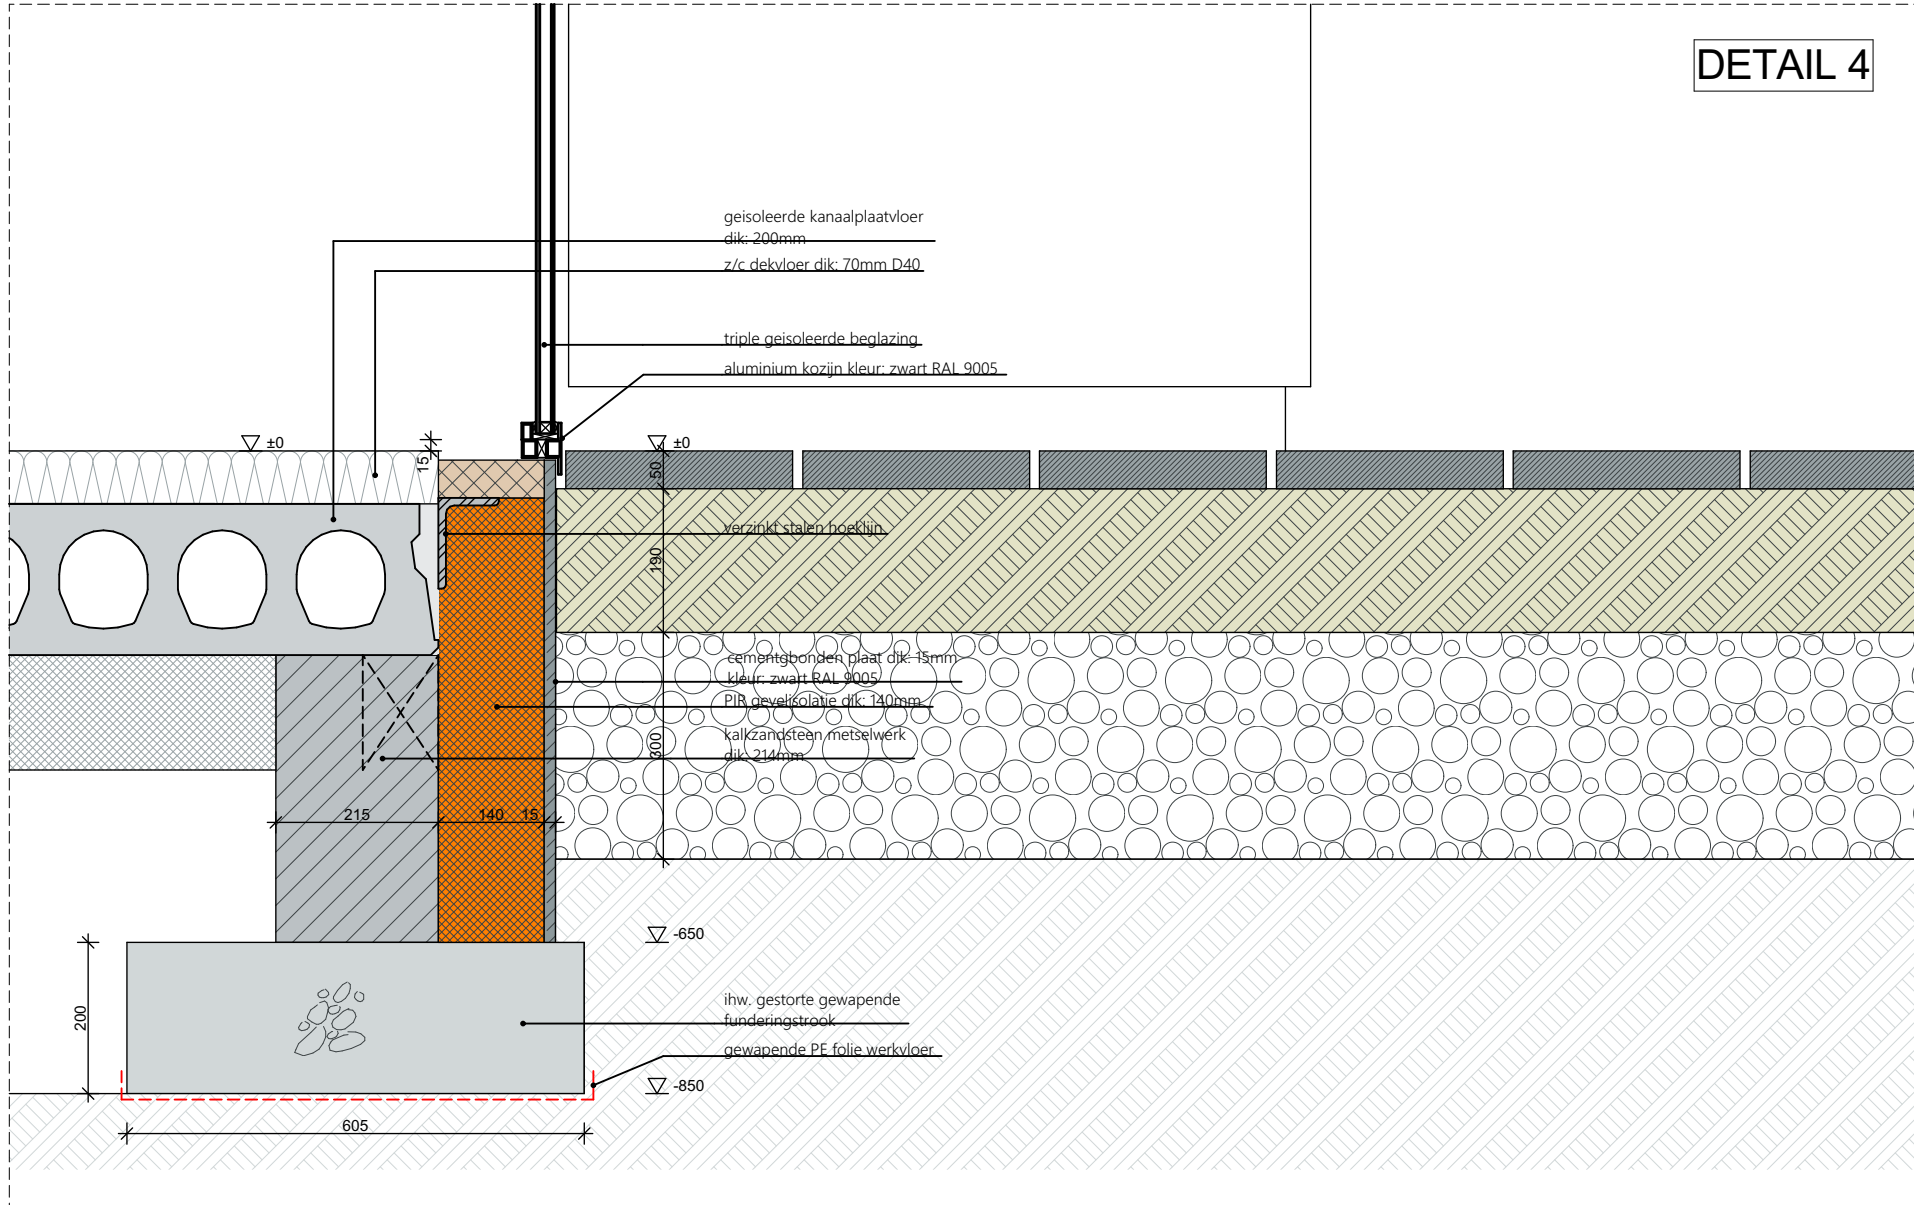
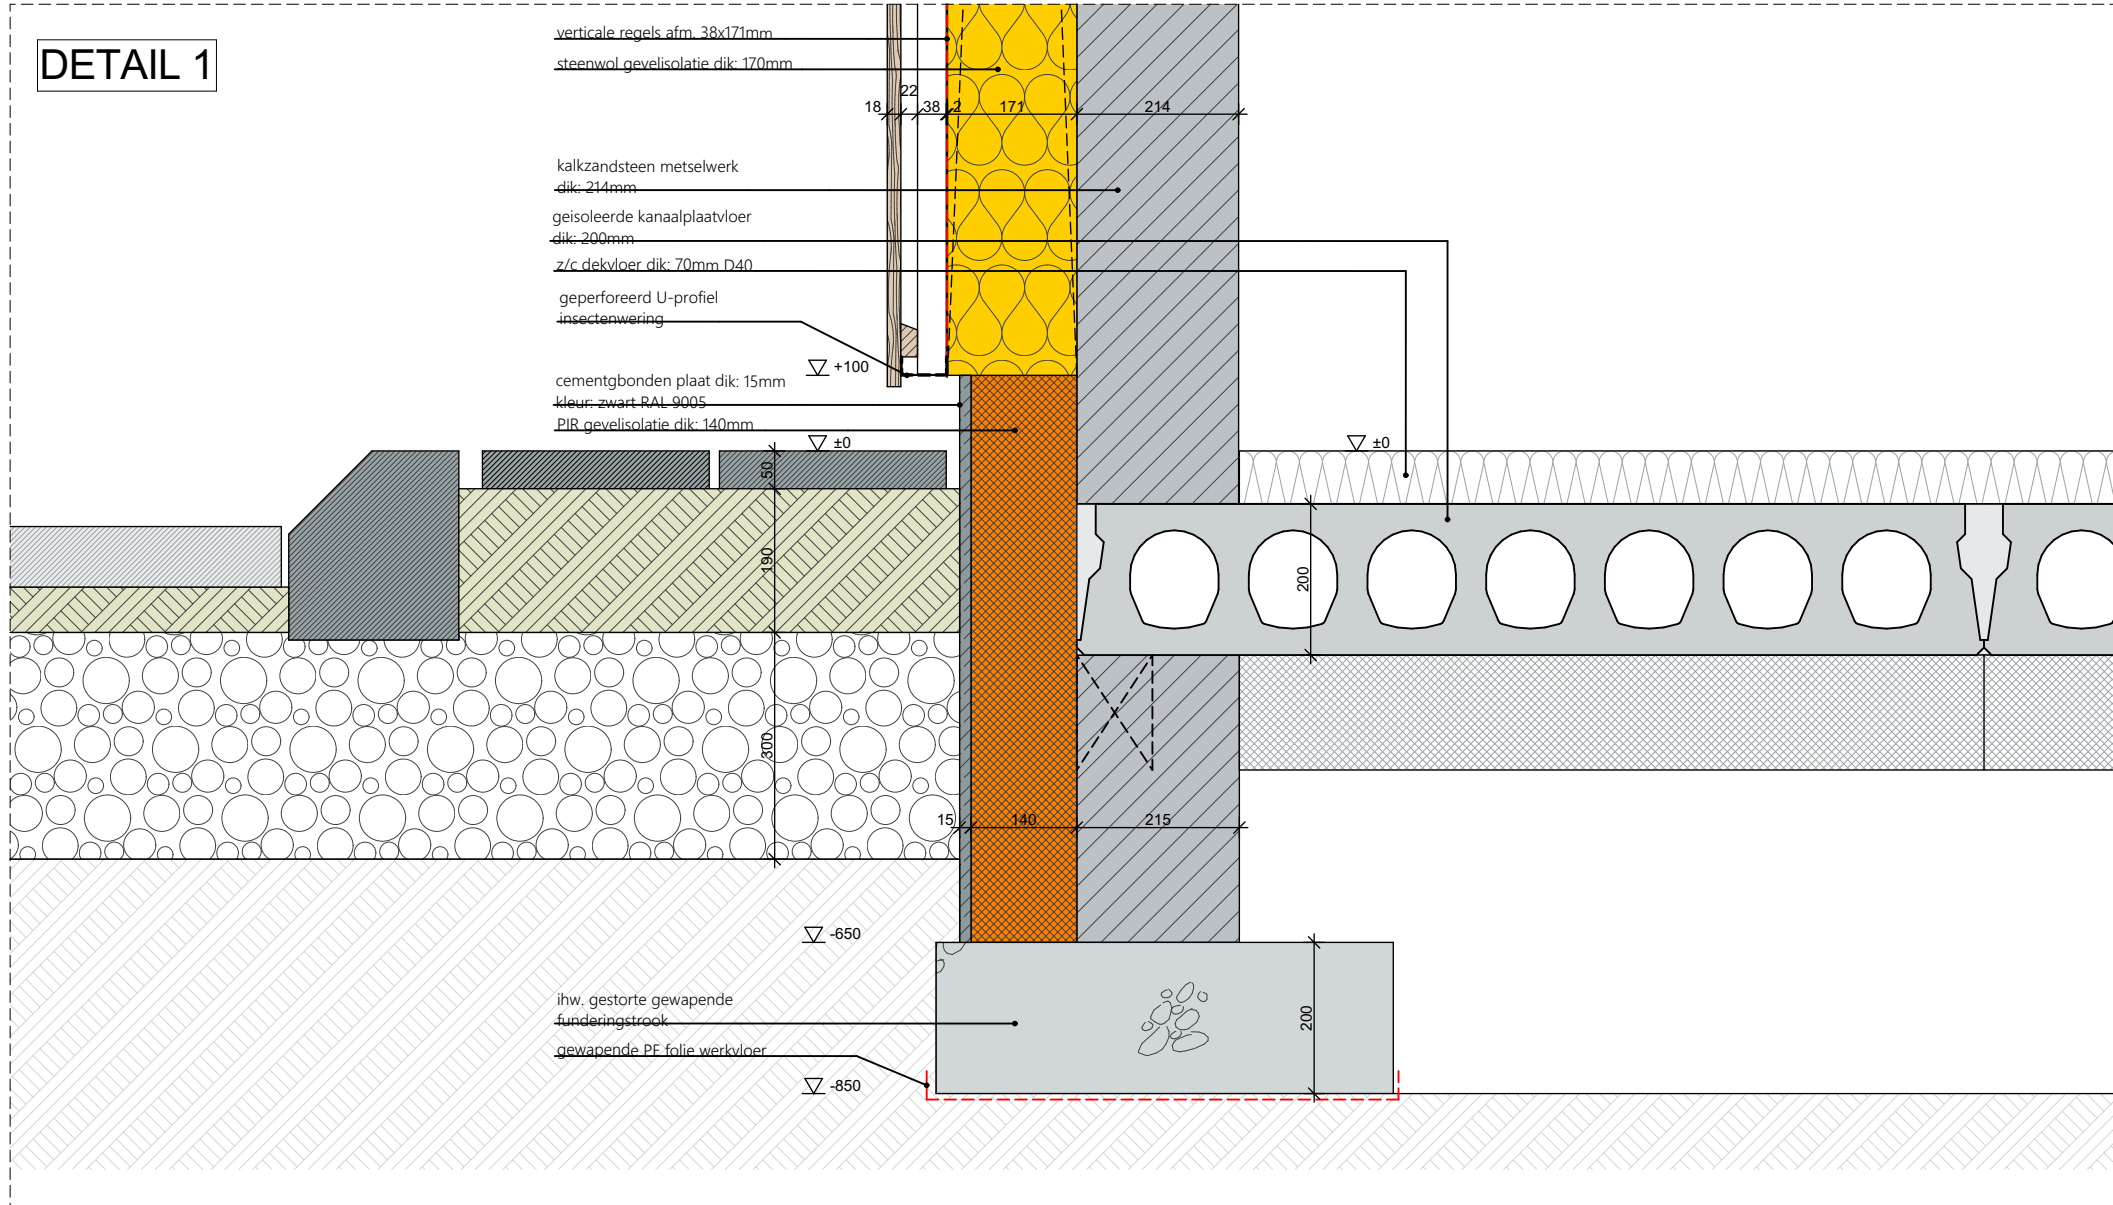
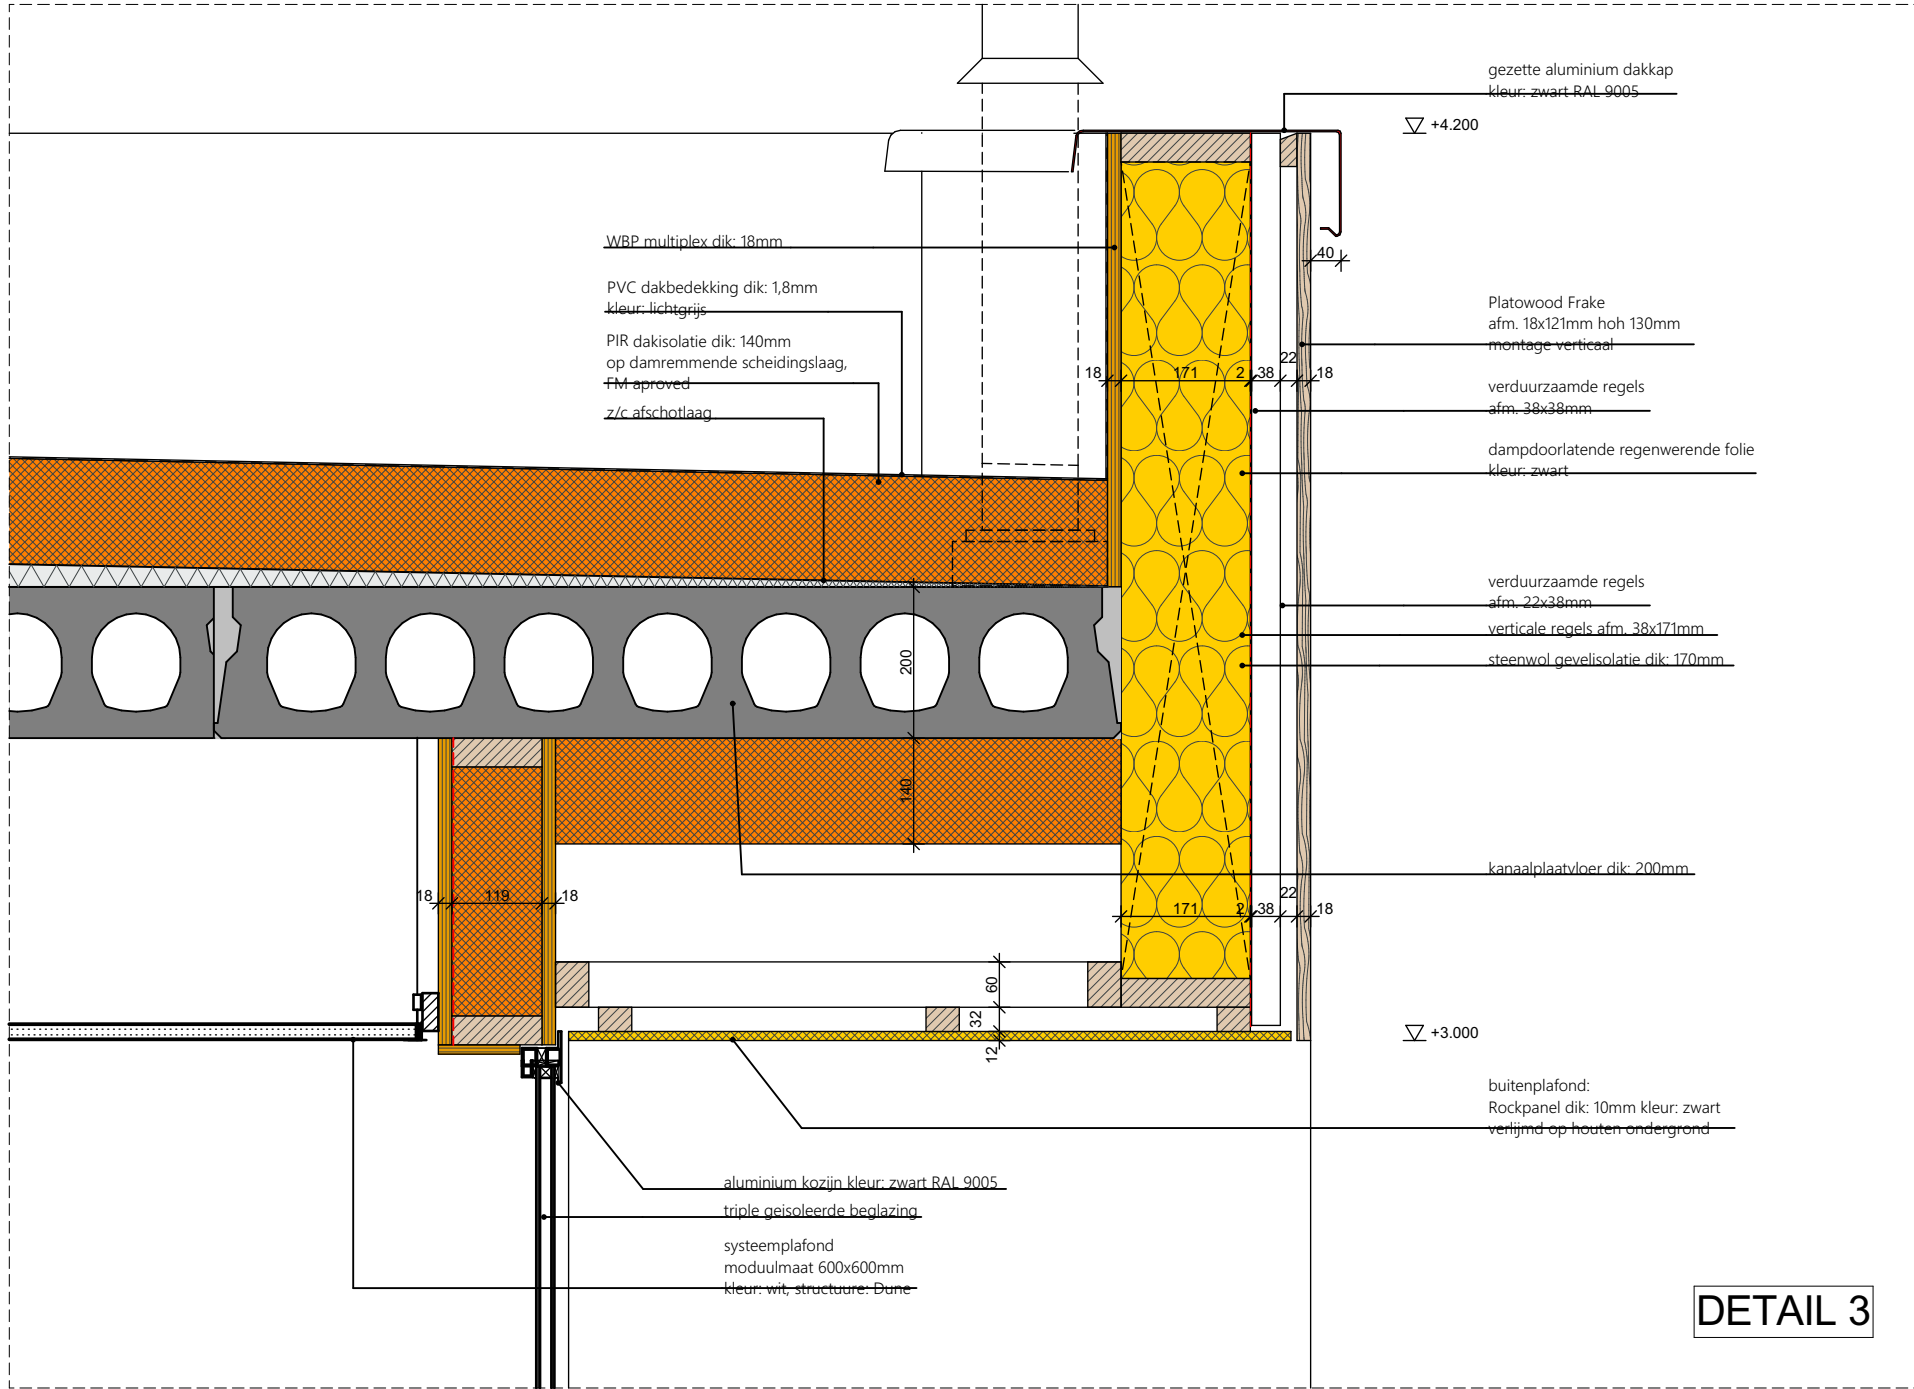


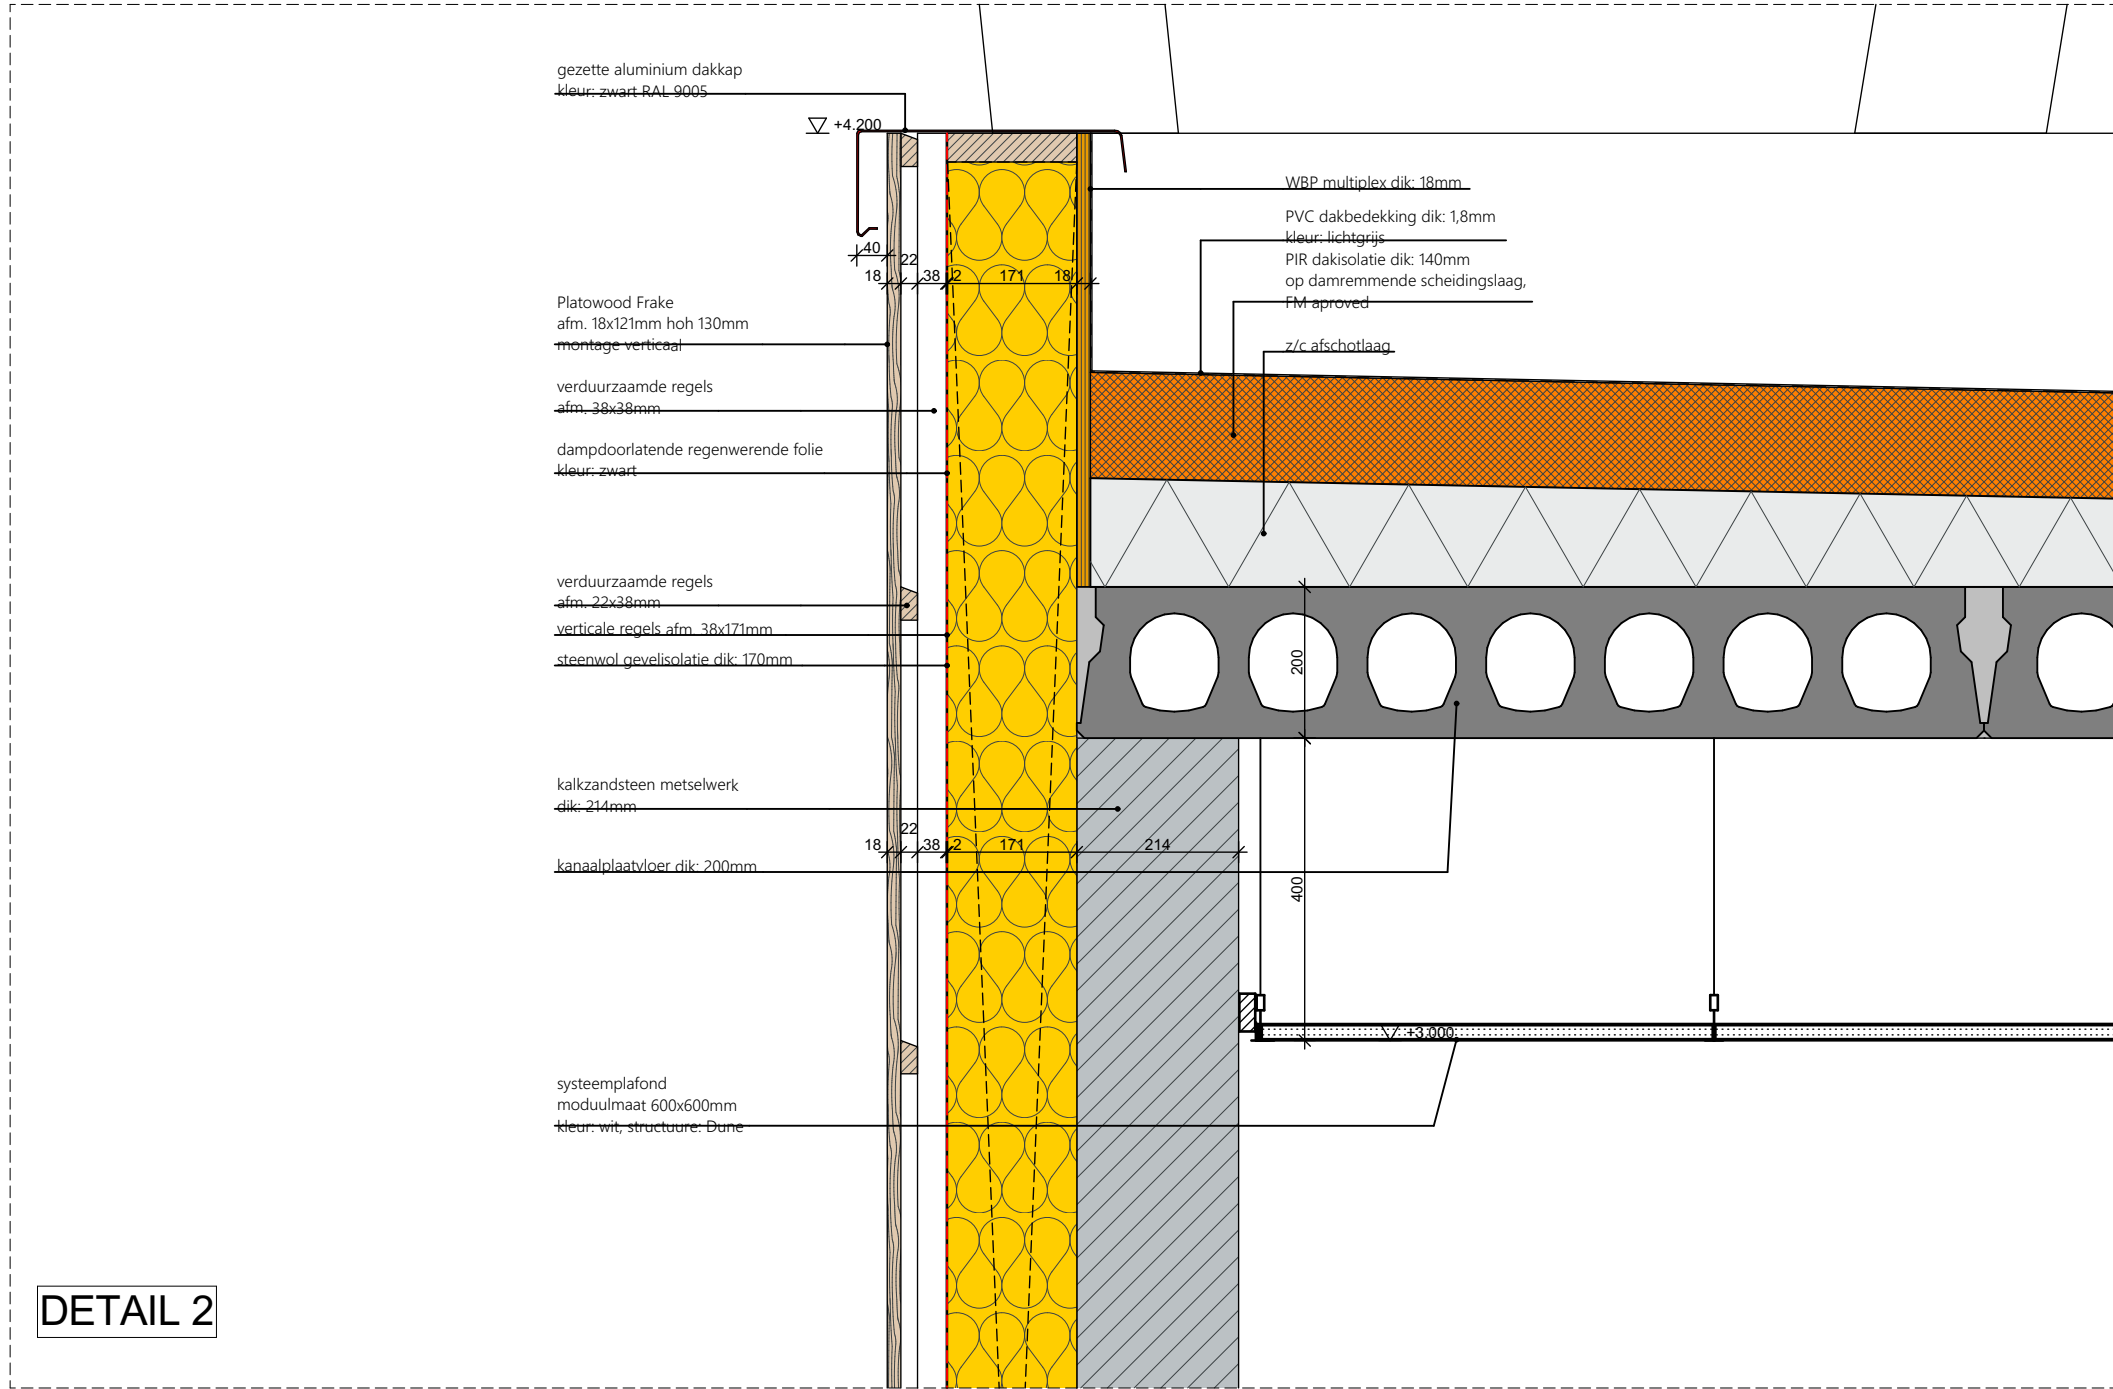

Behoort bij besluit van
Gemeente Barneveld
Kenmerk: 2025W1324
Datum: 30-04-2026

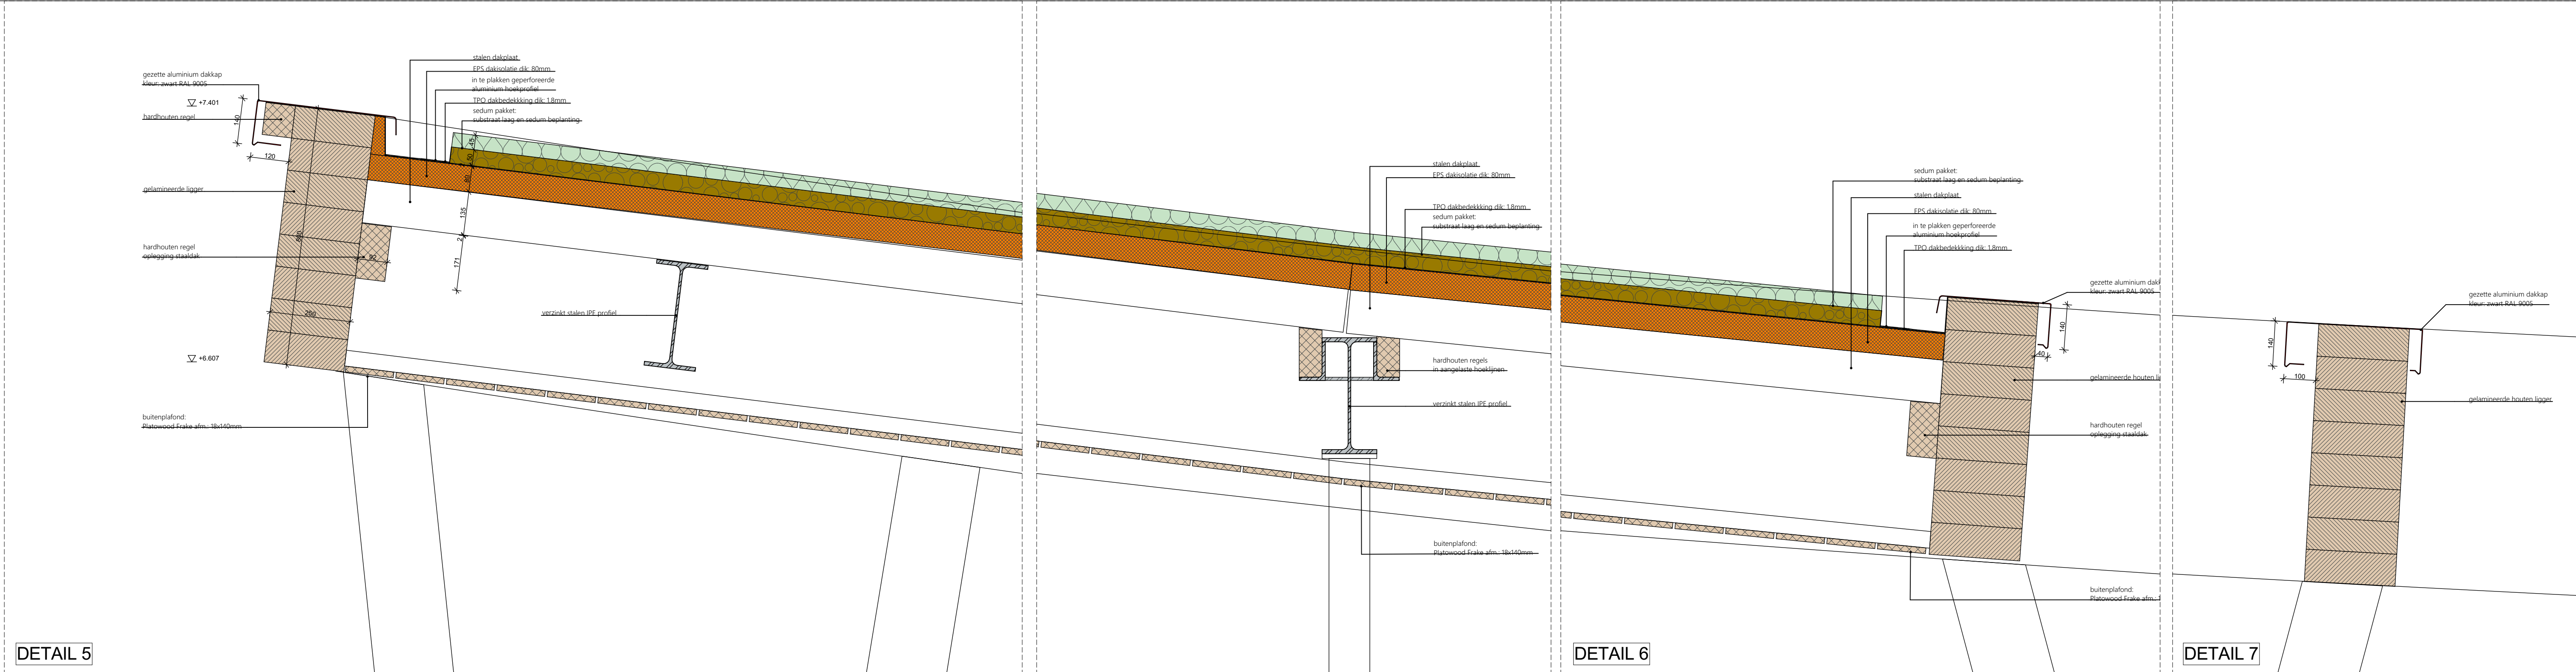

gewijzigd		
datum	ref.	onderdelen

STUYT architecten
Weenhof 5 • 7221 AL Borsulo • T: 0645 273775 • E: info@stuyt.nl

Project Rengineers Energyhub Amerika laan 5 3771 MC Barneveld	Ontwerp: ir. Jan M. Stuyt
	Getekend: JS
Opdrachtgever: Rengineers Amerika laan 5 3771 MC Barneveld	Datum: 20/06/2025
	Schaal: 1 : 100
Onderwerp: TO detail D01_D07	Projectnummer: 22007
	Bidnummer: B05