

Behoort bij besluit van
Gemeente Barneveld
Kenmerk: 2025W1324
Datum: 30-04-2026

algemeen:	
ZZZZZZ	schoonmetaalwerk
ZZZZZZ	calcandasteen
ZZZZZZ	isolatie
ZZZZZZ	voortegelwerk en wandtegels
Alle materialen dienen te voldoen aan brandklasse D voorzover zij grenzen aan binnen- of buitenlucht.	
Alle materialen dienen te voldoen aan brandklassen D1(t) voorzover zij grenzen aan de buitenlucht.	
De bovenzijde van het dak wordt niet brandgevaarlijk uitgevoerd, conform NEN 6063, art. 2.71.	
Alle materialen binnen dienen te voldoen aan rookklasse S2.	
Elektrische ledingen moeten voldoen aan rookklassen S2(ca) en brandklasse D1(a) in de binnenlucht. In de buitenlucht brandklasse D1(a).	
Pijpleidingen moeten voldoen aan rookklassen S2(L) en brandklasse D 1 in de binnenlucht. In de buitenlucht brandklasse D1.	

technisch gegevens:	
gsl	aanrecht afvoer
vp	vloerput
wt	wastafel
d	douche
ft	fontein
wh	wasmachine
va	vaatwasser
os	ontstoppingsstuk
mv	mechanische ventilatie afvoer
hw	hottelwater afvoer
dg	doorgang
rn	rookmelder
stl	standleiding
sc	warmte terugwinning
wa	warmte terugwinning
z	beglazing gelagd / brandwerend 30min
v	verluchtingsrooster
vo	vloeropening/ruip opening
s	knop/dieler

brandtechnische voorzieningen:	
no	rookmelder
2m	brandlanghaspel
1	poeder blusser
1	CO2 blusser
1	verlichte vluchtweg aanduiding


Kozijnen	
Alle kozijnen moeten voldoen aan NEN 5006 Weerstandklasse 2. Hang- en sluitwerk moet voldoen aan "Politieloketmark".	
Vrijligging vrijge doorgang, tenzij anders genoemd: 900x2300mm.	
Hoogteverschillen t.o.v. de buitendeuren <20mm.	

Materialen & Kleurenstaat		
onderdeel:	materiaal:	kleur:
gevel houtbekleding	Plato wood Frake	natuur
kozijnen	aluminium	zwart RAL 9005
deuren	aluminium	zwart RAL 9005
dak dak	aluminium	natuur
pergola	Hout gelamineerde ligger	natuur
staalconstructie	staal	natuur
beglazing alu. kozijnen	meetslag glas	blank

Brandcompartimentering en -melding	
Het gehele gebouw bestaat uit 1 (een) brandcompartiment BC.	

Maatvoering:	
Alle afmetingen van de hout-, staal- en betonconstructies conform opgave van de constructeur.	
Alle relevante maatvoering in het werk te controleren.	

Situatie:	
-----------	--

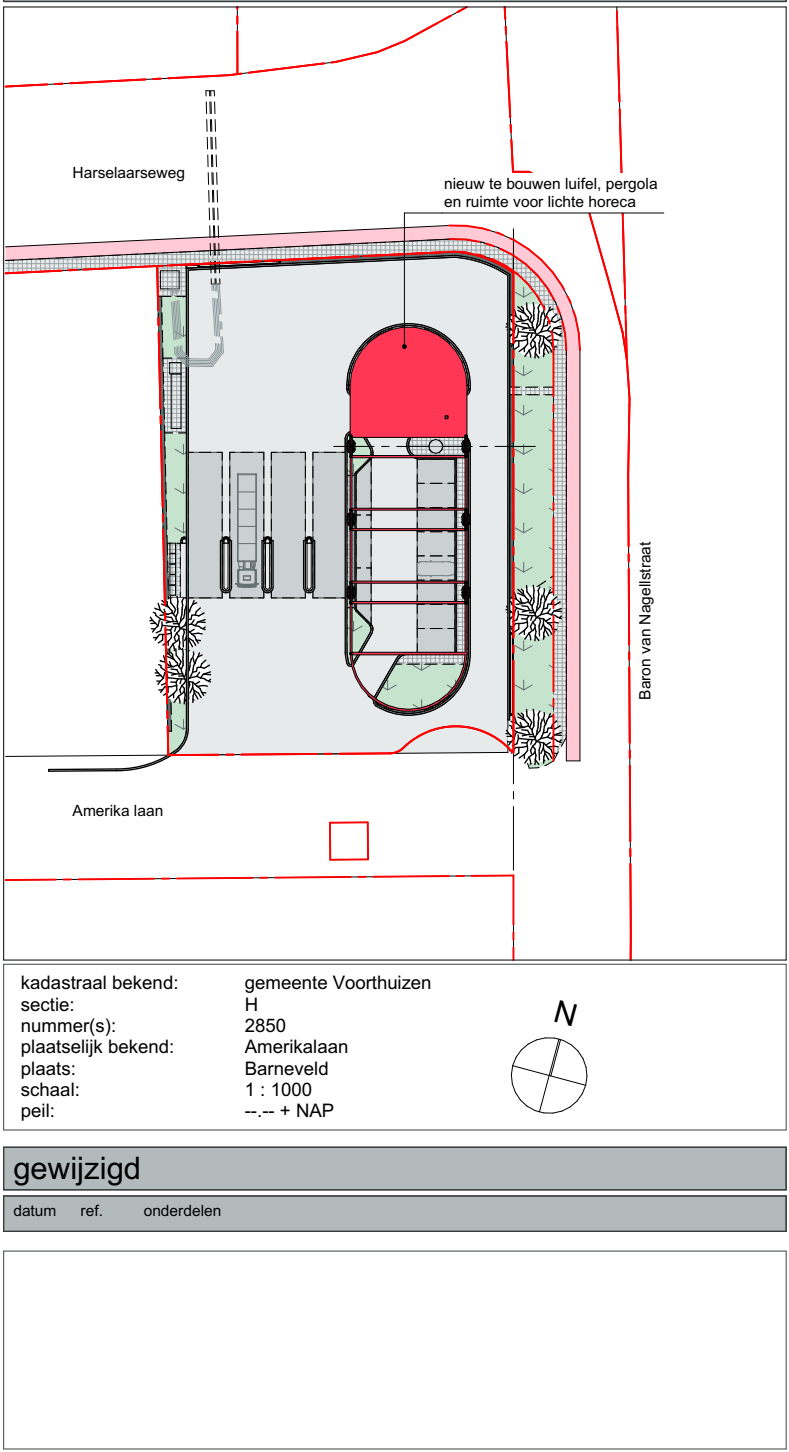

gewijzigd	
datum	ref. onderaan
STUYT architecten	
Weerhof 5 • 7271 AL, Borculo • T: 0645 273775 • E: info@stuyt.nl	
Project	Ontwerp
Rengineers Energyhub	Ir. Jan M. Stuyt
Amerika laan 5	Geschied:
3771 MC Barneveld	JS
Opdrachtgever	Datum:
Rengineers	20/06/2025
Amerika laan 5	Schaal:
3771 MC Barneveld	1 : 100
Orderwerp:	Projectnummer:
TO	22007
terrein	Bladnummer:
	T01