

Situatie 1:500



Vogelvlucht impressies



Boerderij 1:100

2e verdieping



1e verdieping



begane grond



aanzicht straatzijde



aanzicht kopzijde



aanzicht erfzijde




aanzicht entree en erfzijde




- Met de klok mee:
- Boerderij straatzijde
 - Boerderij & Schuur
 - Boerderij erfzijde
 - Doorzicht naar het erf

Impressies boerderij

Schuur 1:100

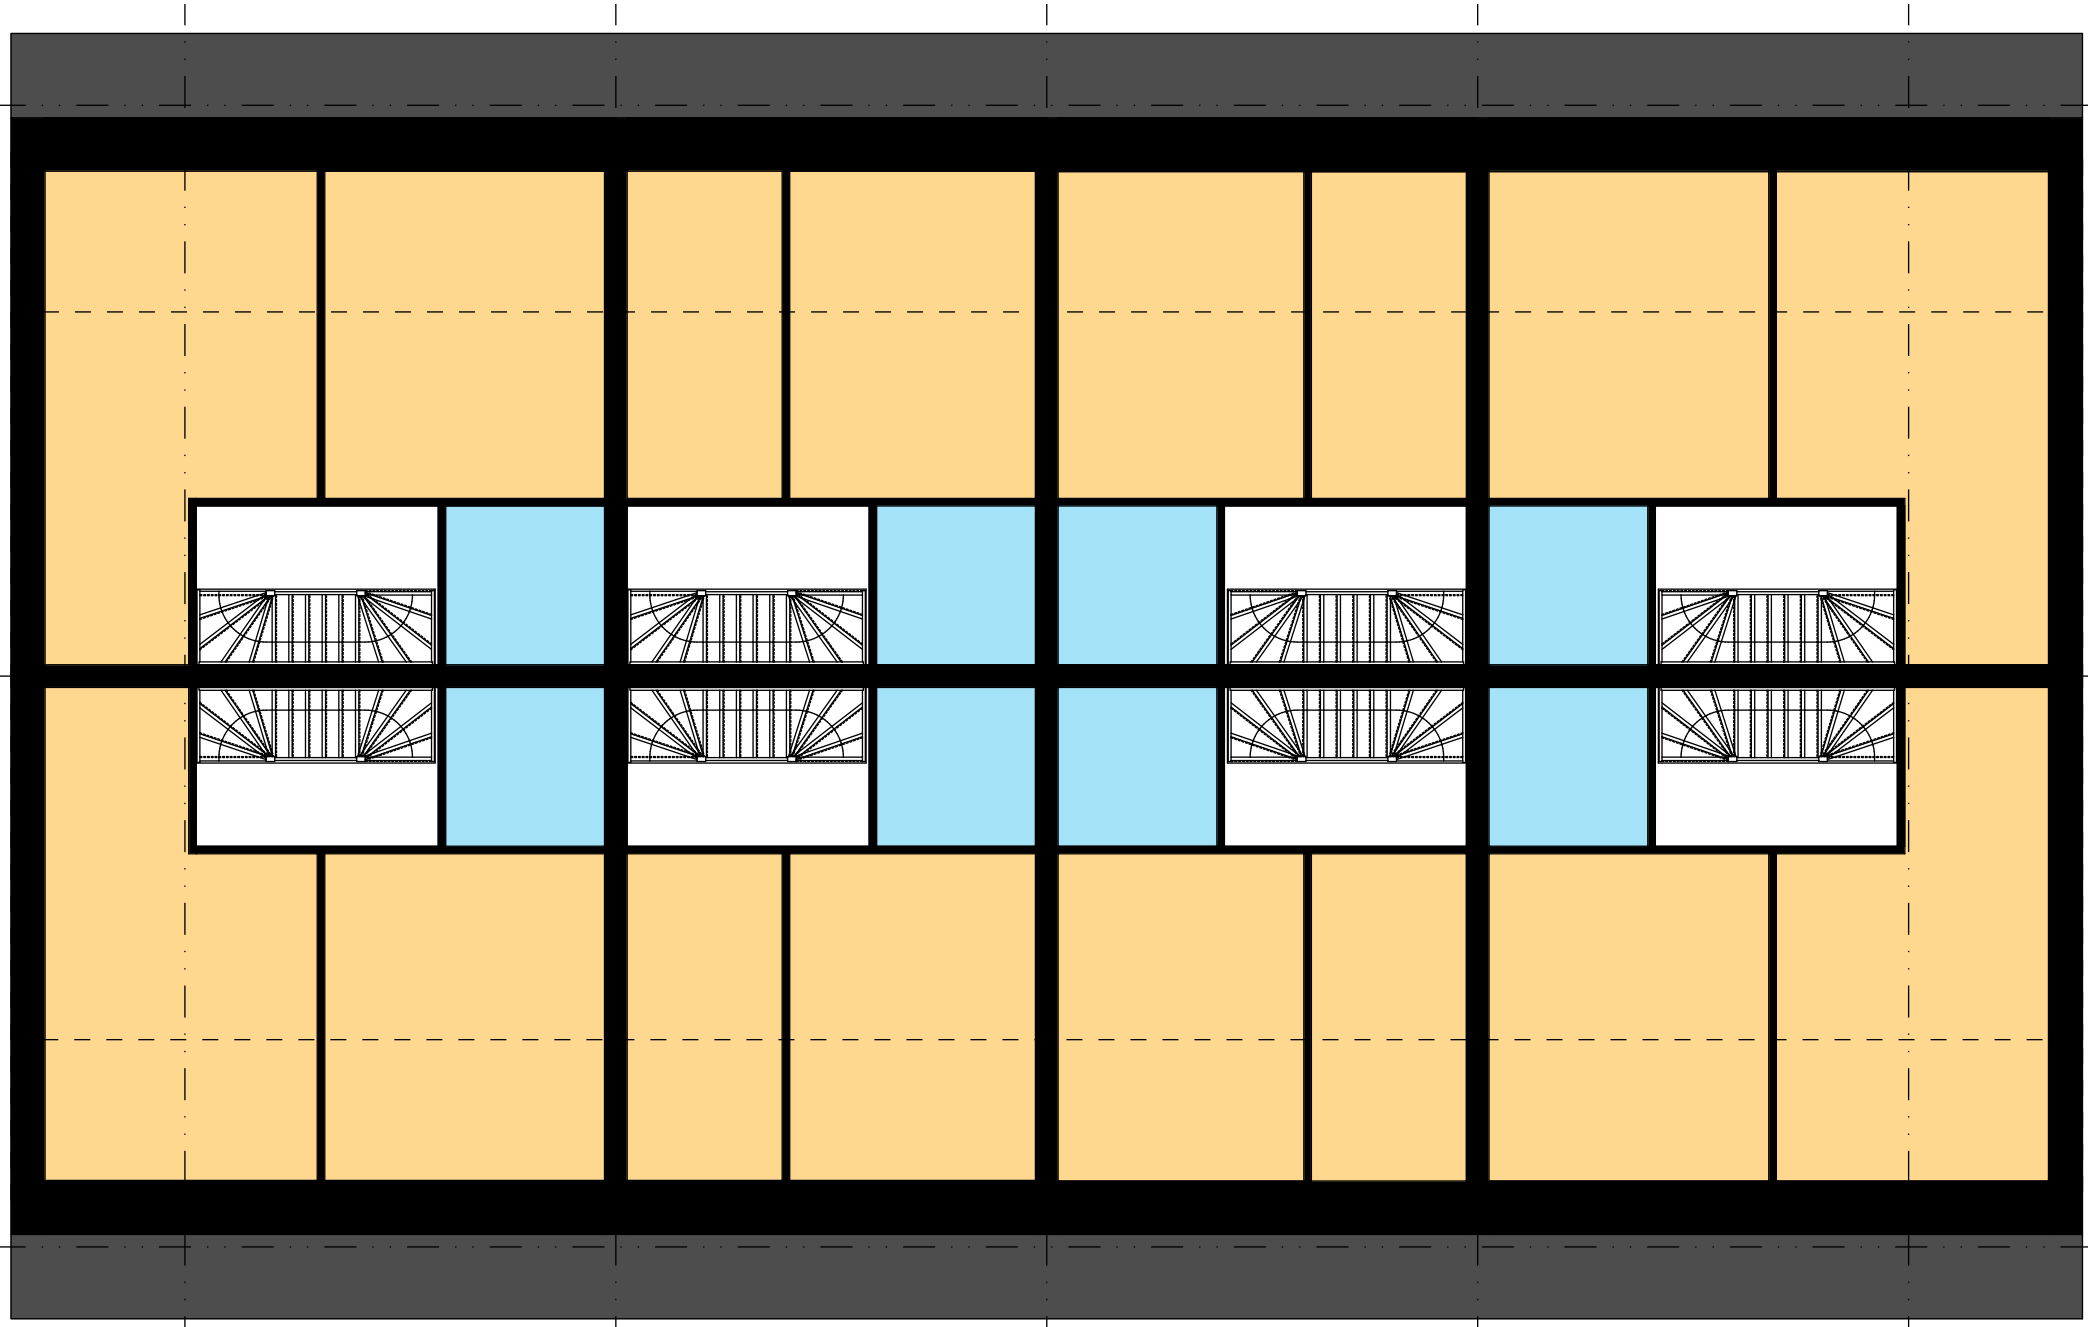

1e verdieping

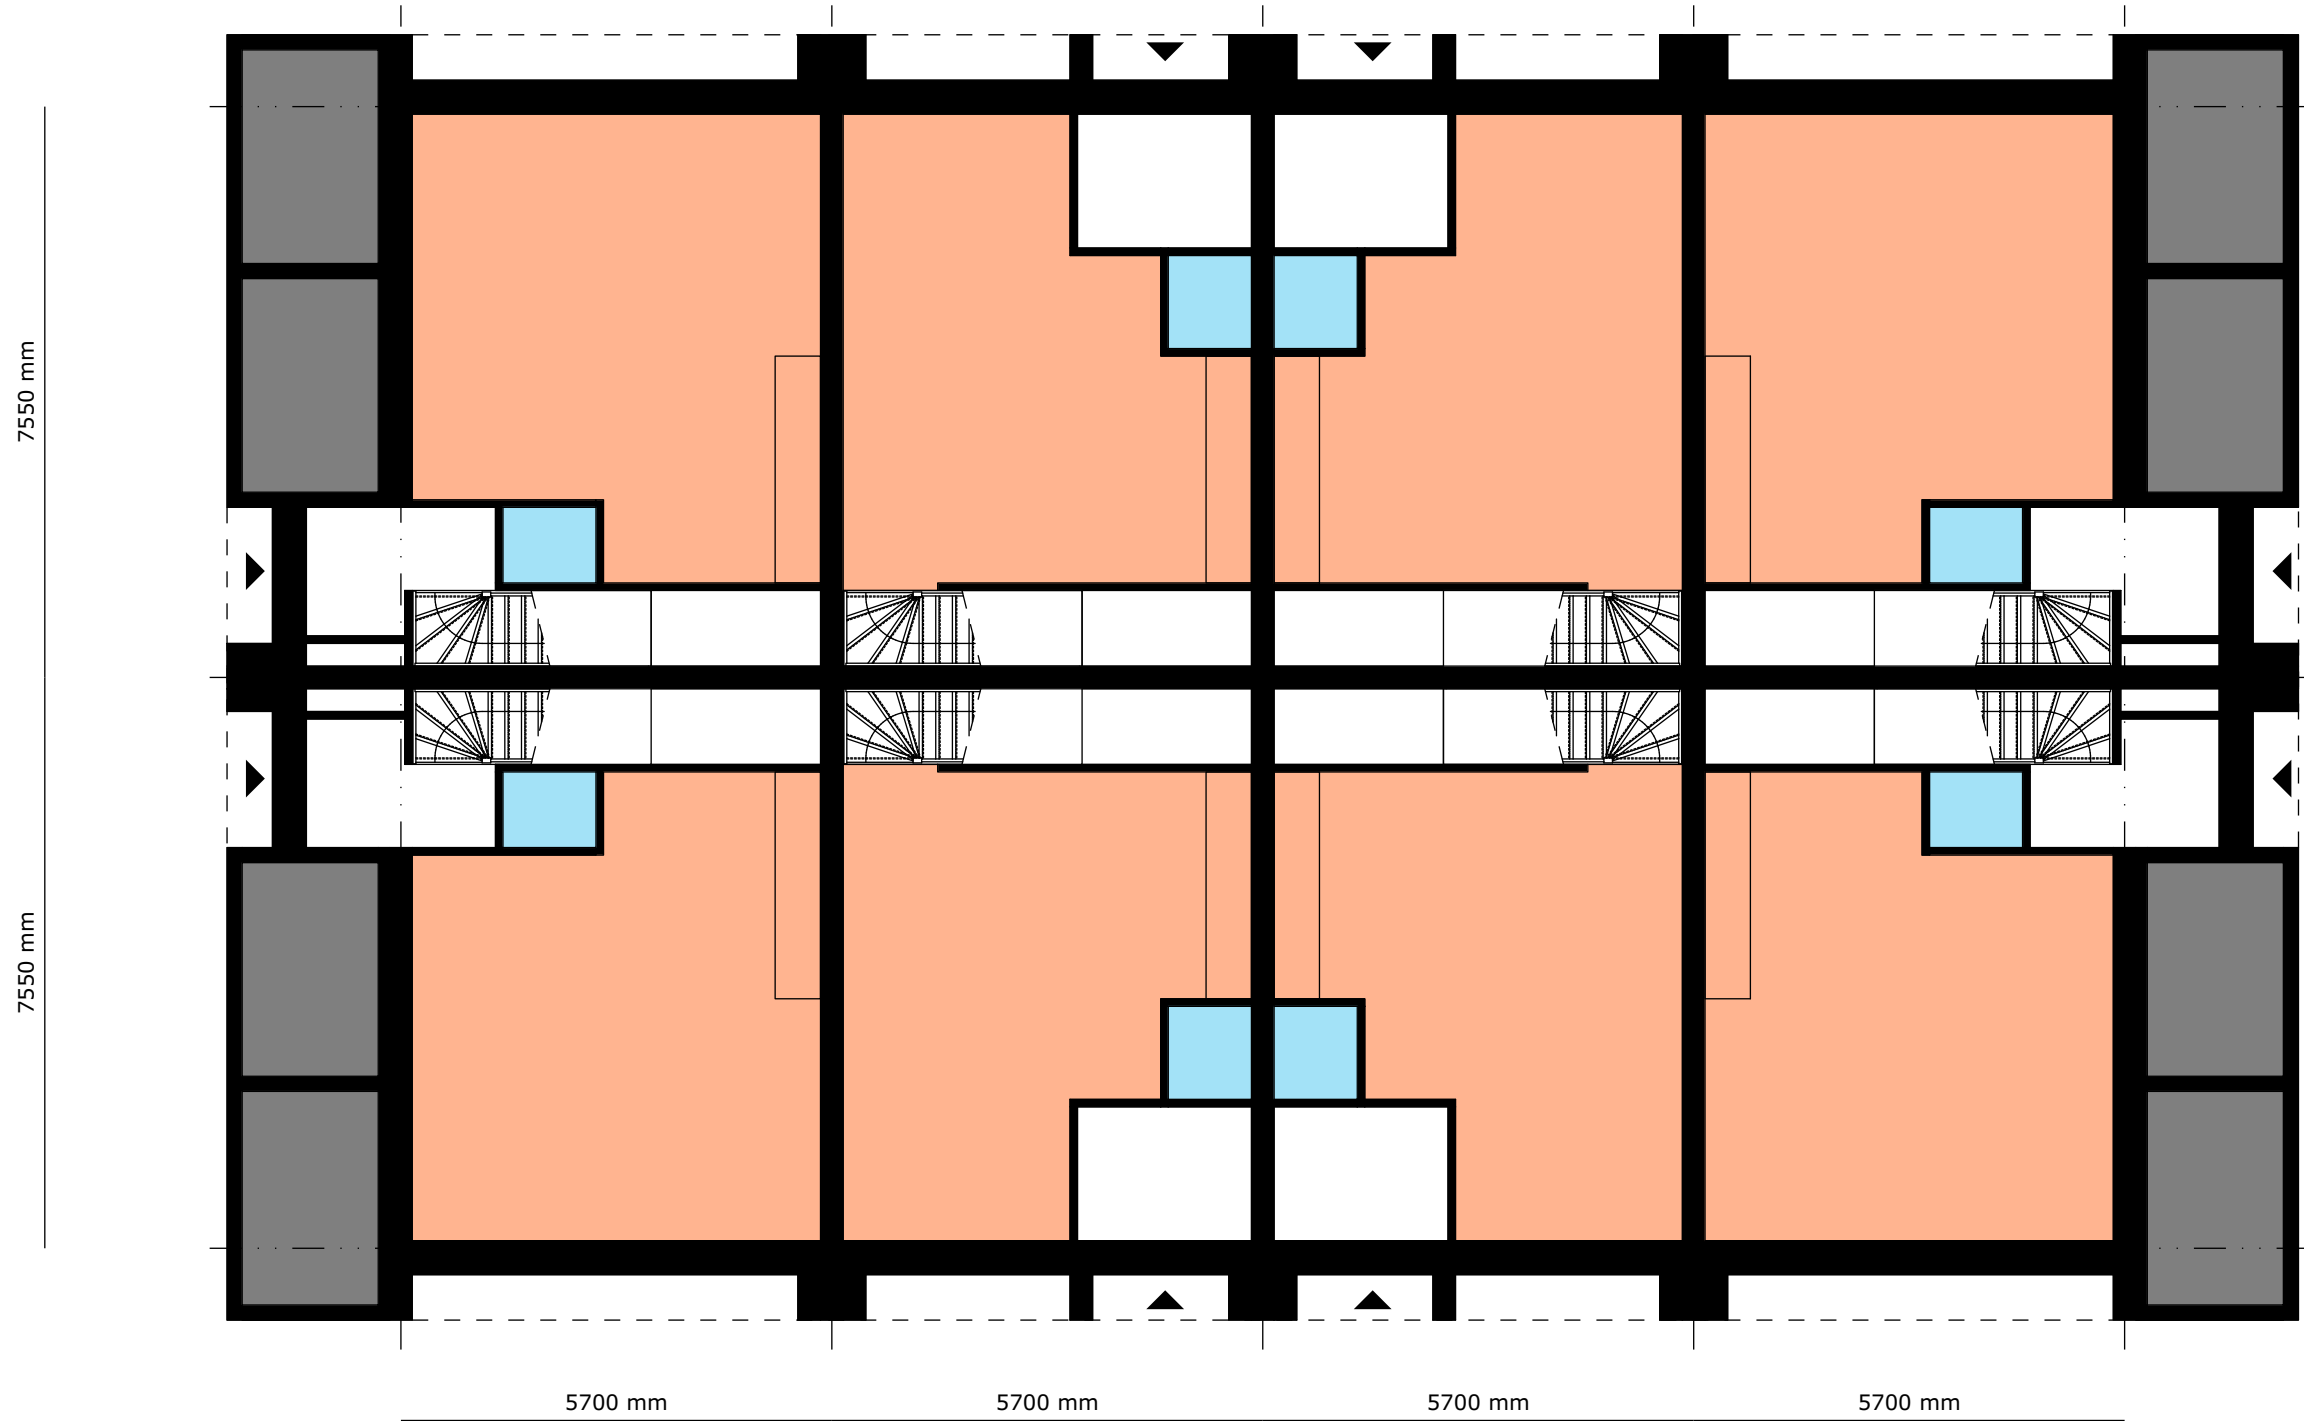


begane grond

- Renvooi:**
- slapen
 - wonen
 - toilet & badkamer
 - berging & techniek



aanzicht langzijde

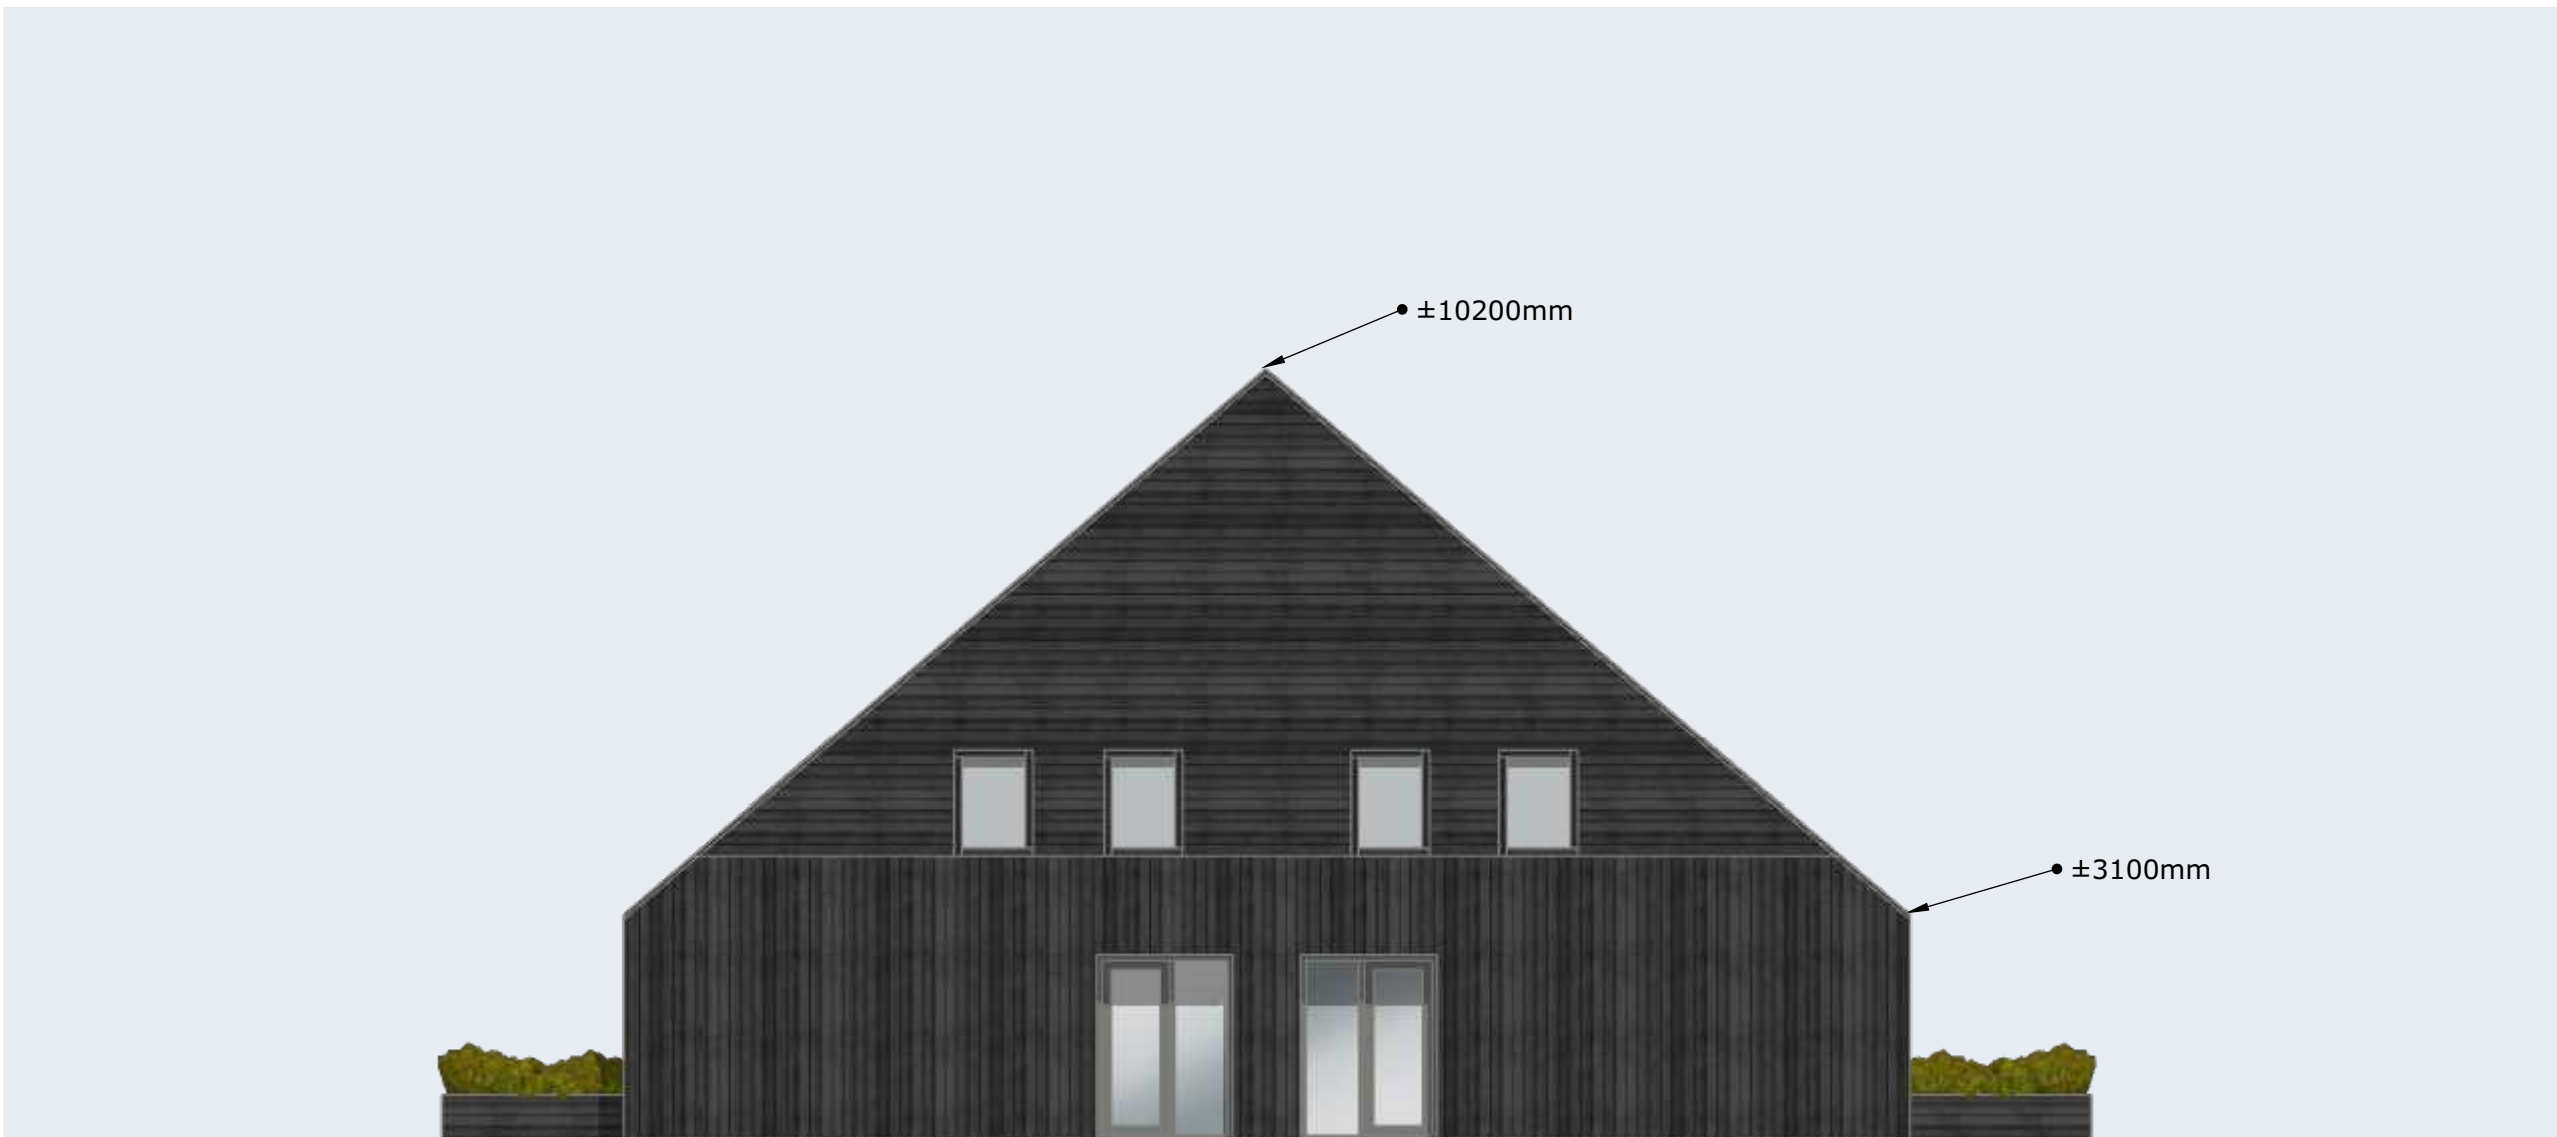


aanzicht kopzijde

- Met de klok mee:
- Het Erf met groene overgangszone
 - Schuur met groene overgangszone vanuit het Hofje
 - Het Hofje vanuit de groene overgangszone
 - Vogelvlucht



Impressies schuur

Hofwonen 1:100

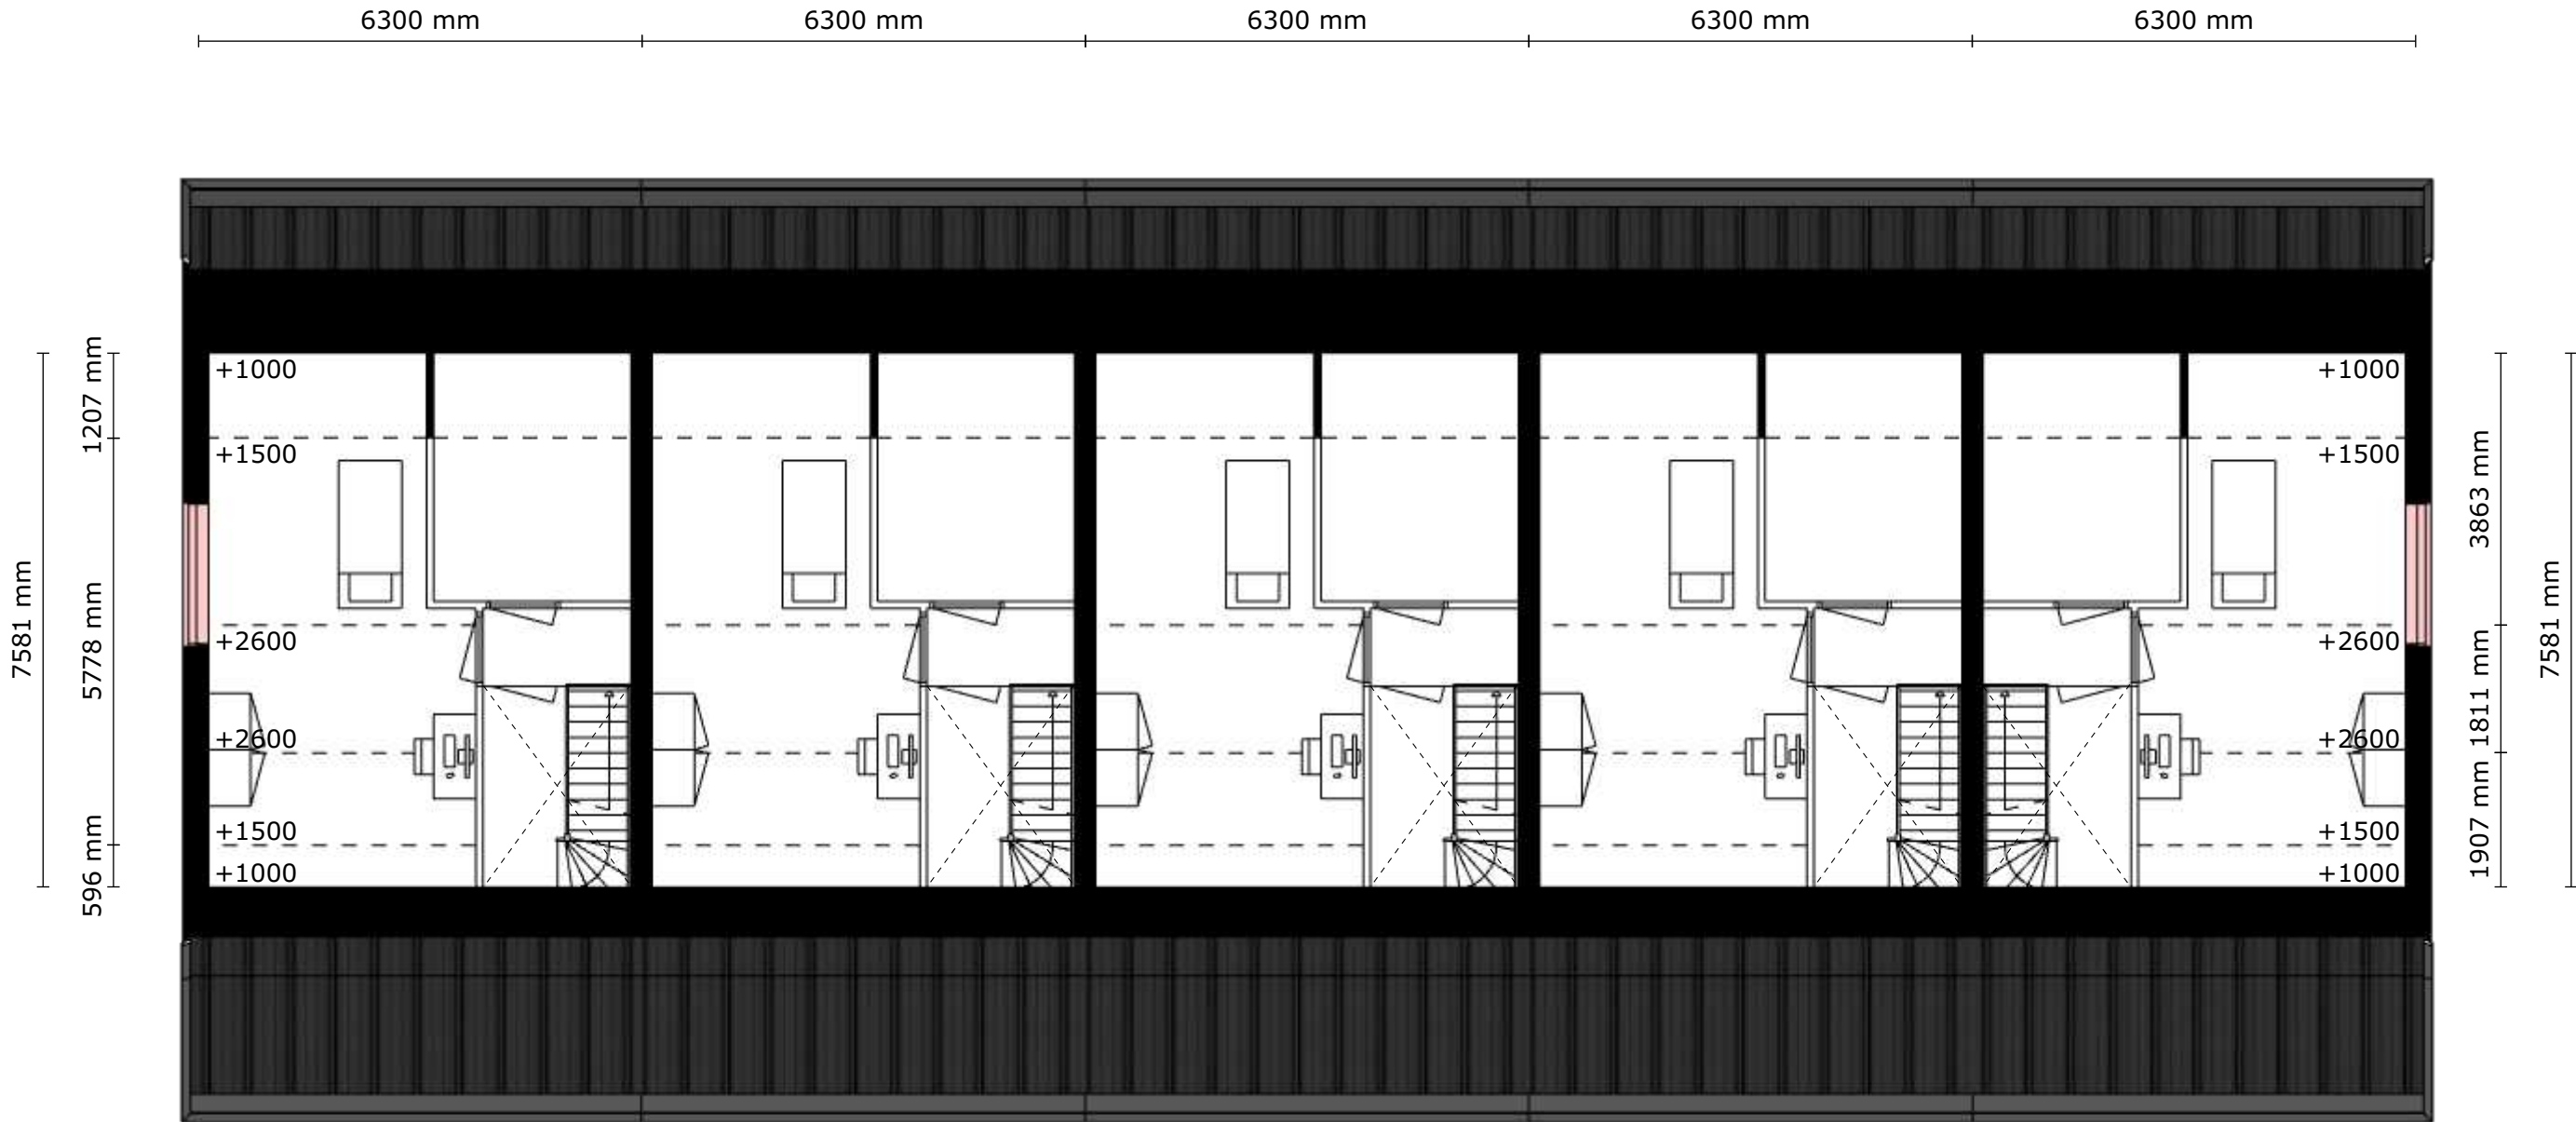

verdieping



begane grond



Impressies hofwoningen diverse
standpunten



Impressies hofwonen

Legenda toegepaste uitzonderingsgrondslagen

In dit document zijn gegevens definitief geanonimiseerd op grond van:

Wet	Artikel	Omschrijving	Pagina's
Wet open overheid	Art. 5.1 lid 2 sub e	De eerbiediging van de persoonlijke levenssfeer	1