



Pompruimte OU 01 2
Plattegrond

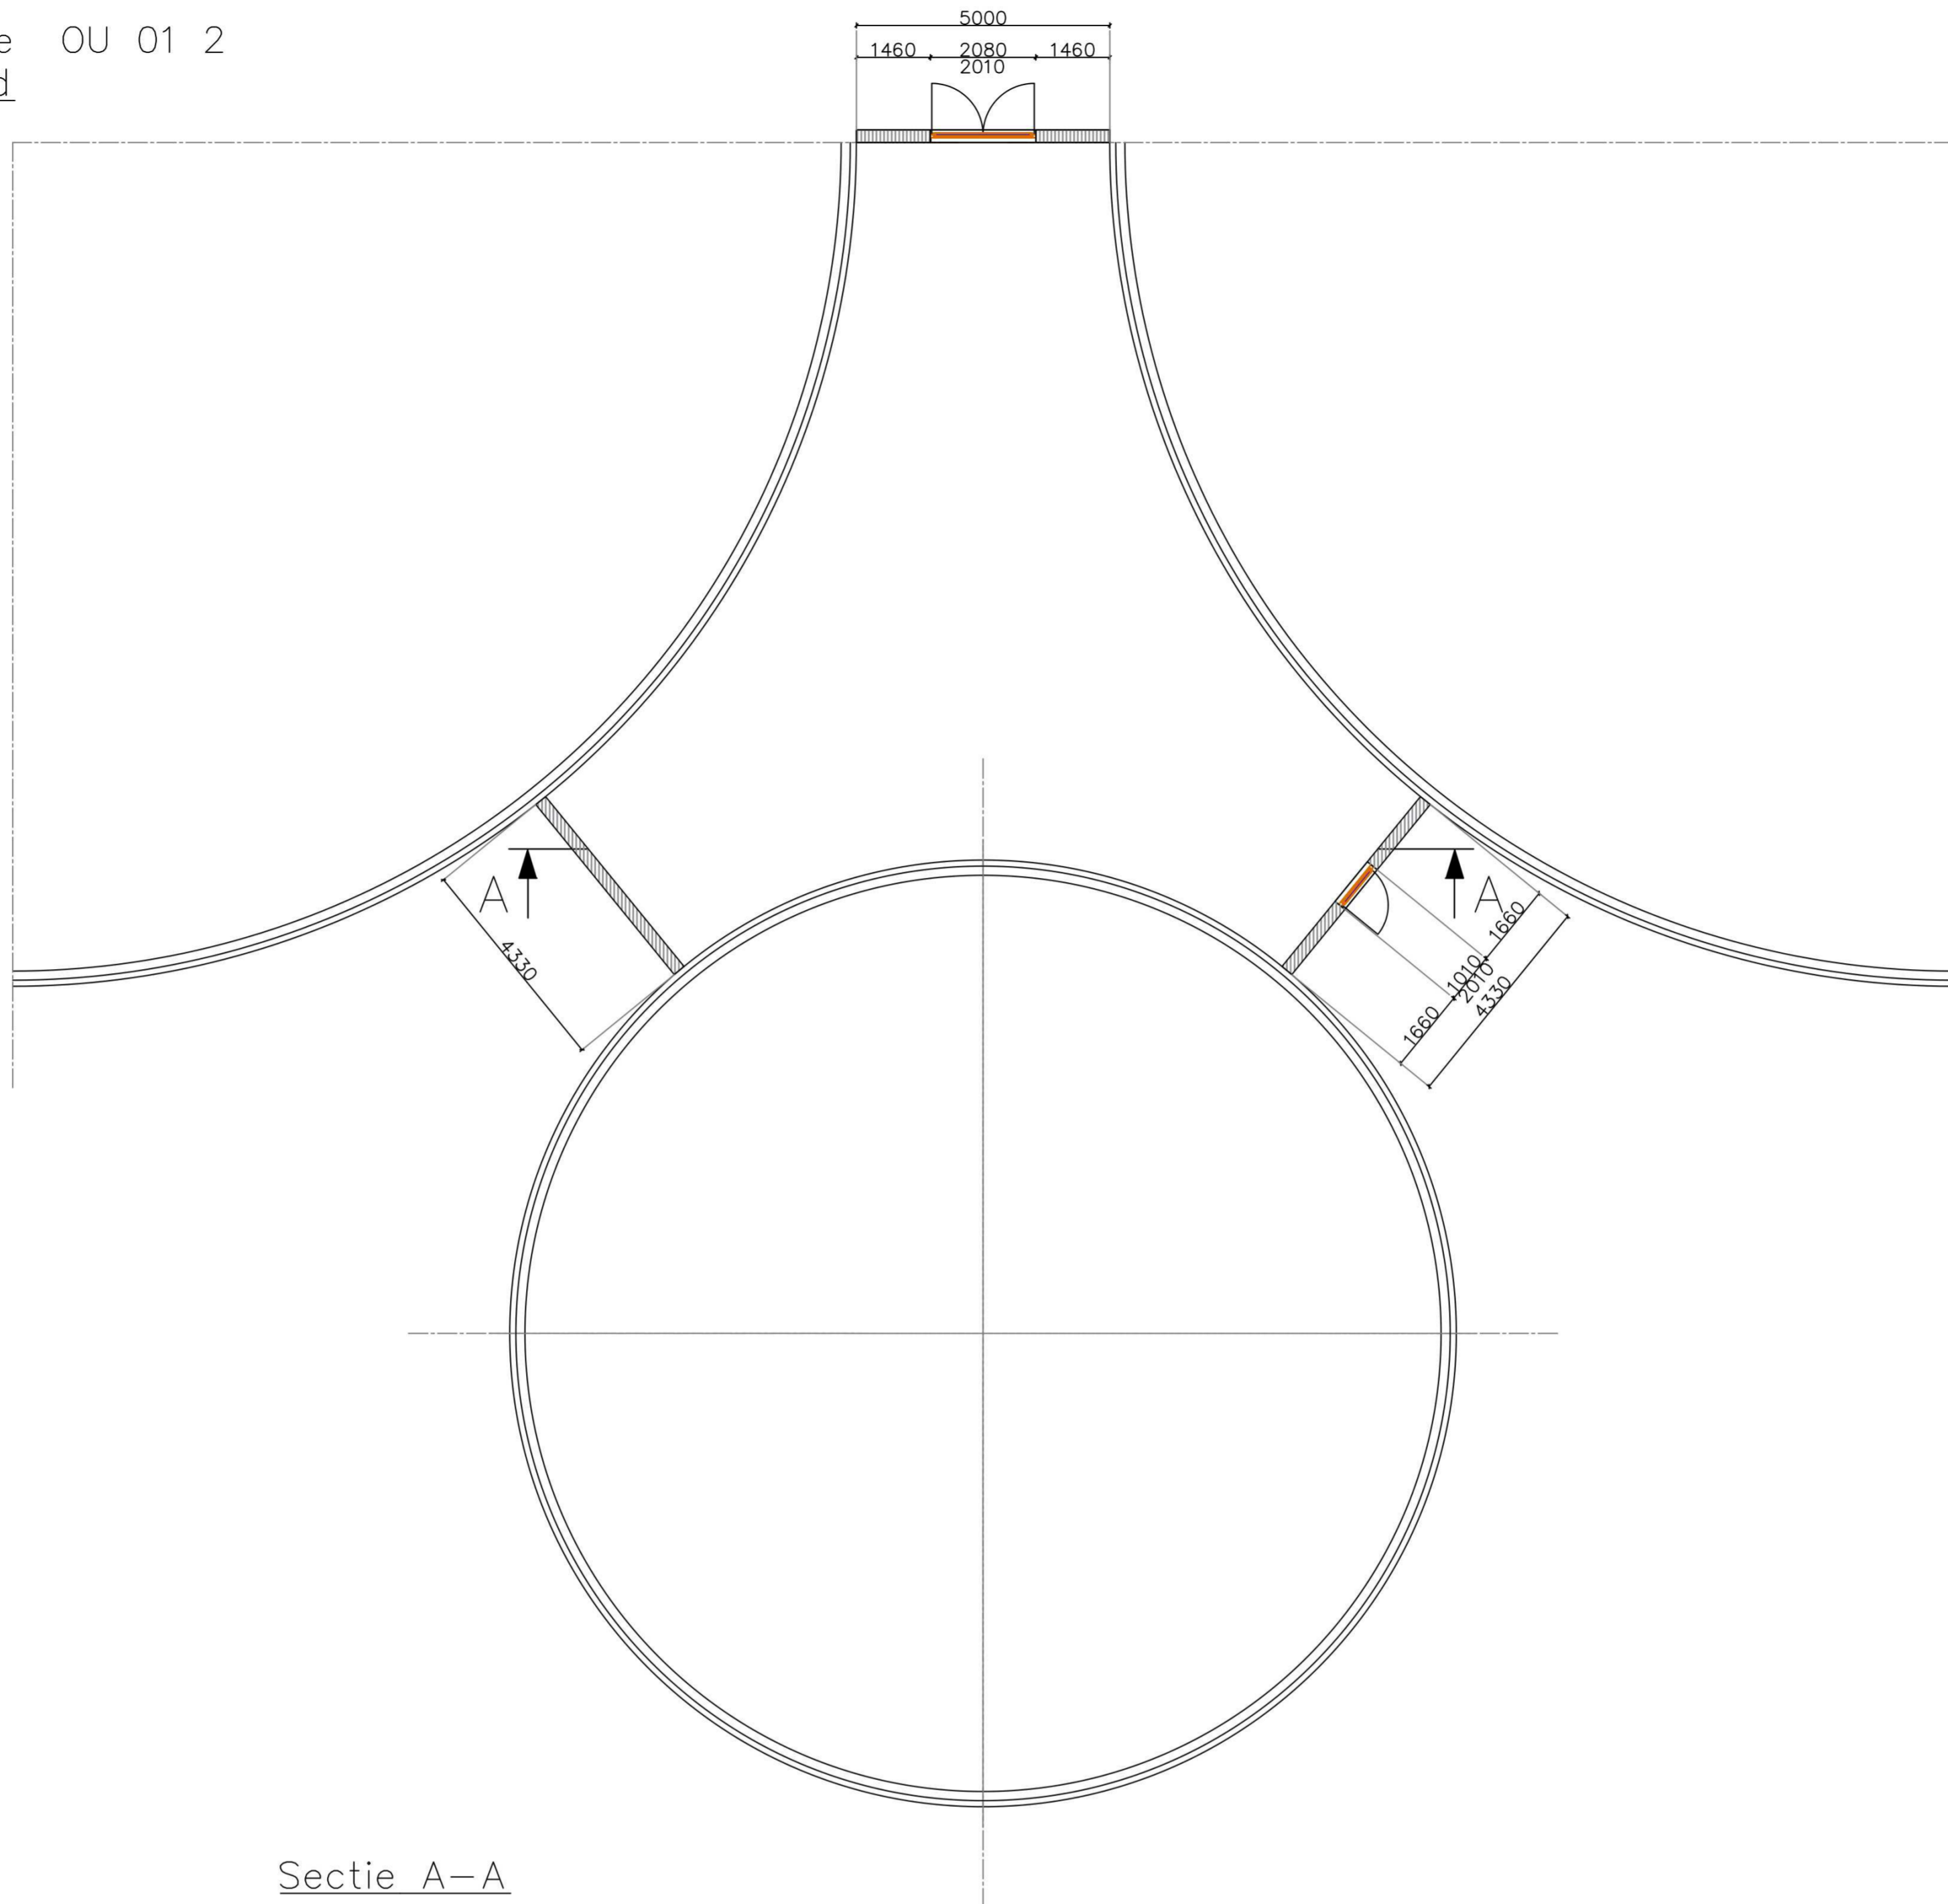

Sectie A-A

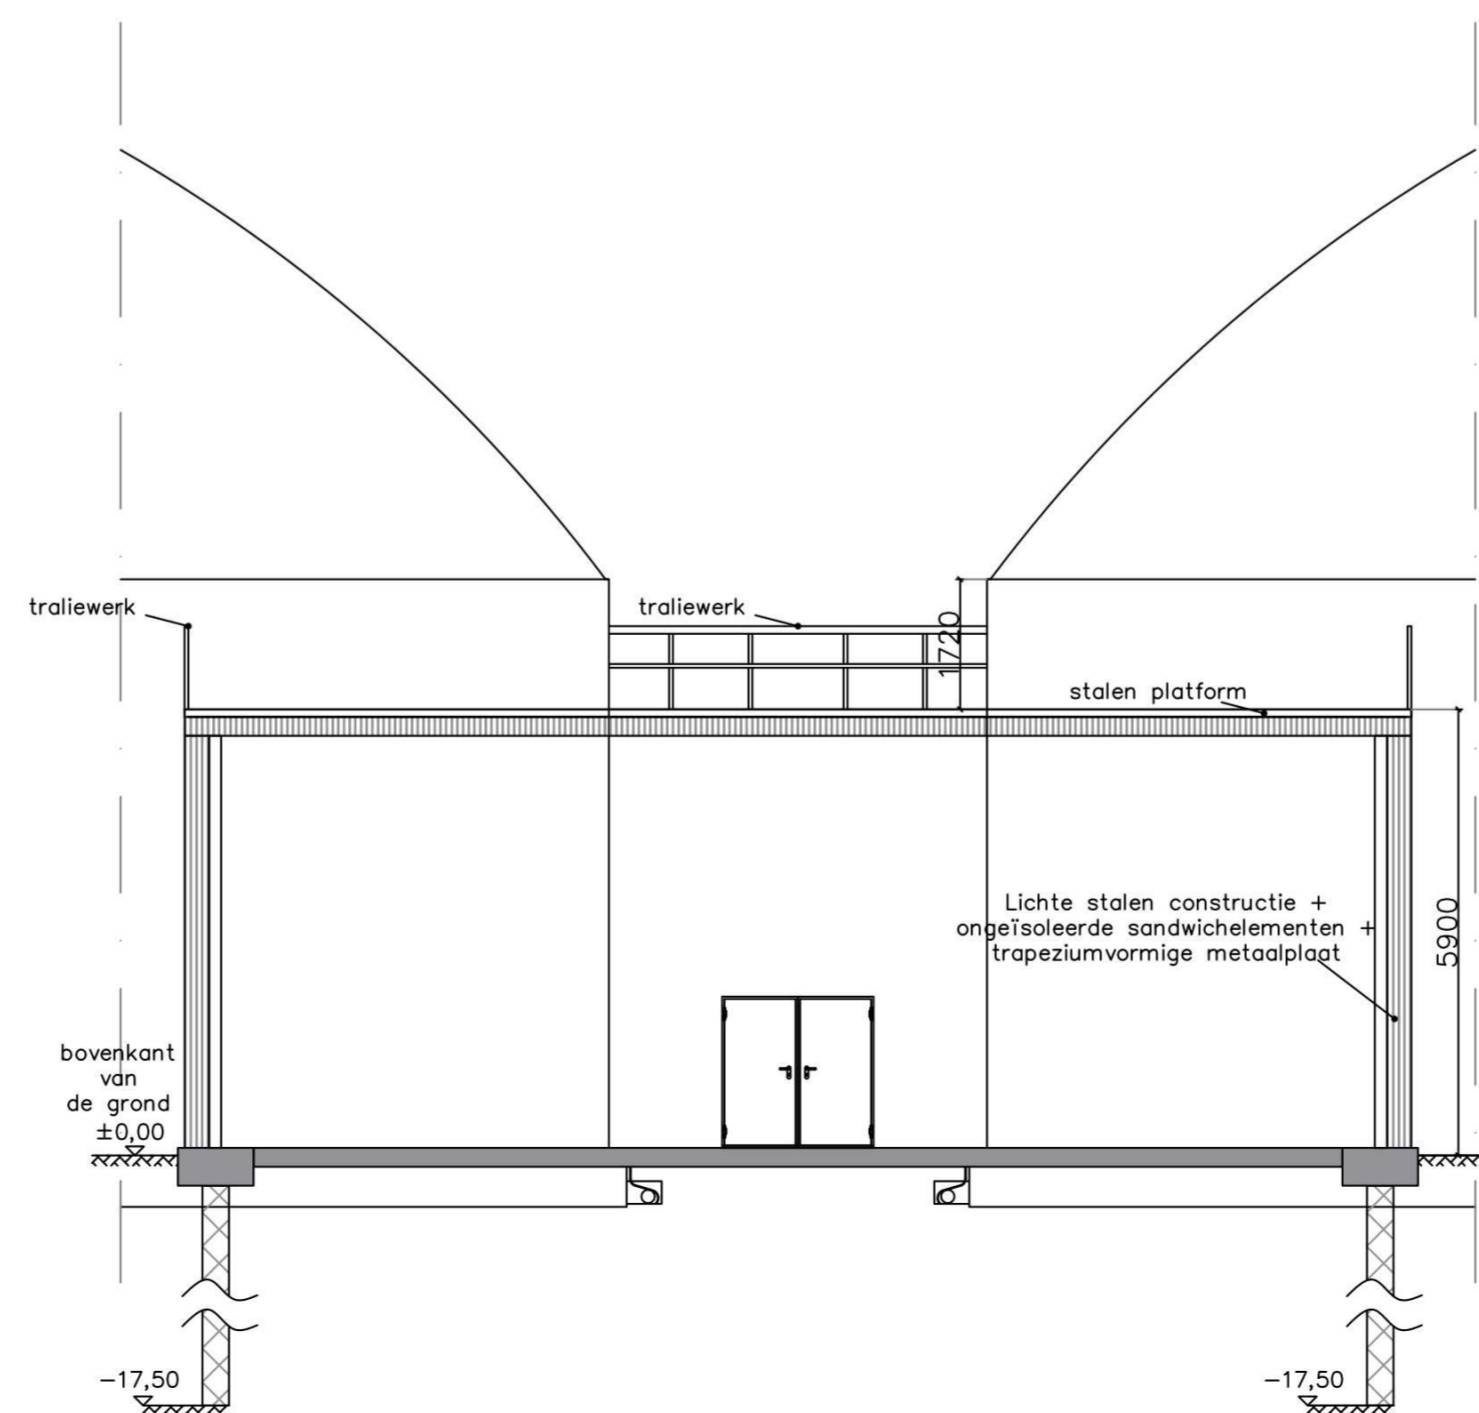

Project	BIOLNG ECL- Pompruimte OU 01 2		Datum	15.03.2021
Planning	mele® mele Biogas GmbH Eggesiner Straße 9c 17358 Torgelow		Tel.:	03976 / 434390
			Fax:	03976 / 434399
			www.mele.de	
Client	BioLNG ECL B.V.	Auteur	J	
Tekening	Plattegrond en sectie van Pompruimte OU 01 2	Designer	J	
Subject	Omgevingsvergunning aanvraag	Schaal	1:100	
Status:	definitief	Formaat	594X594	
Project-Nr		Nr	18.2.2.1	
<p>Wij behouden alle rechten op dit technische document voor, zelfs in het geval van het verlenen van een octrooi of registratie van een gebruiksmodel. Dit technische document mag niet worden gekopieerd of ter beschikking worden gesteld zonder voorafgaande toestemming, noch mag het op een andere manier worden verduisterd door de ontvanger of derden. Overtreedingen leiden tot schadevergoeding en kunnen strafrechtelijke gevolgen hebben.</p>				

Toelichting grondslagen

In dit document kunt u secties vinden die onleesbaar zijn gemaakt. Deze informatie is achterwege gelaten op basis van de Wet open overheid (Woo). De letter die hierbij is vermeld correspondeert met de bijbehorende grondslag in onderstaand overzicht.

J Art. 5.1 lid 2 sub e

Het belang van de openbaarmaking van deze informatie weegt niet op tegen het belang van de eerbiediging van de persoonlijke levenssfeer van betrokkenen