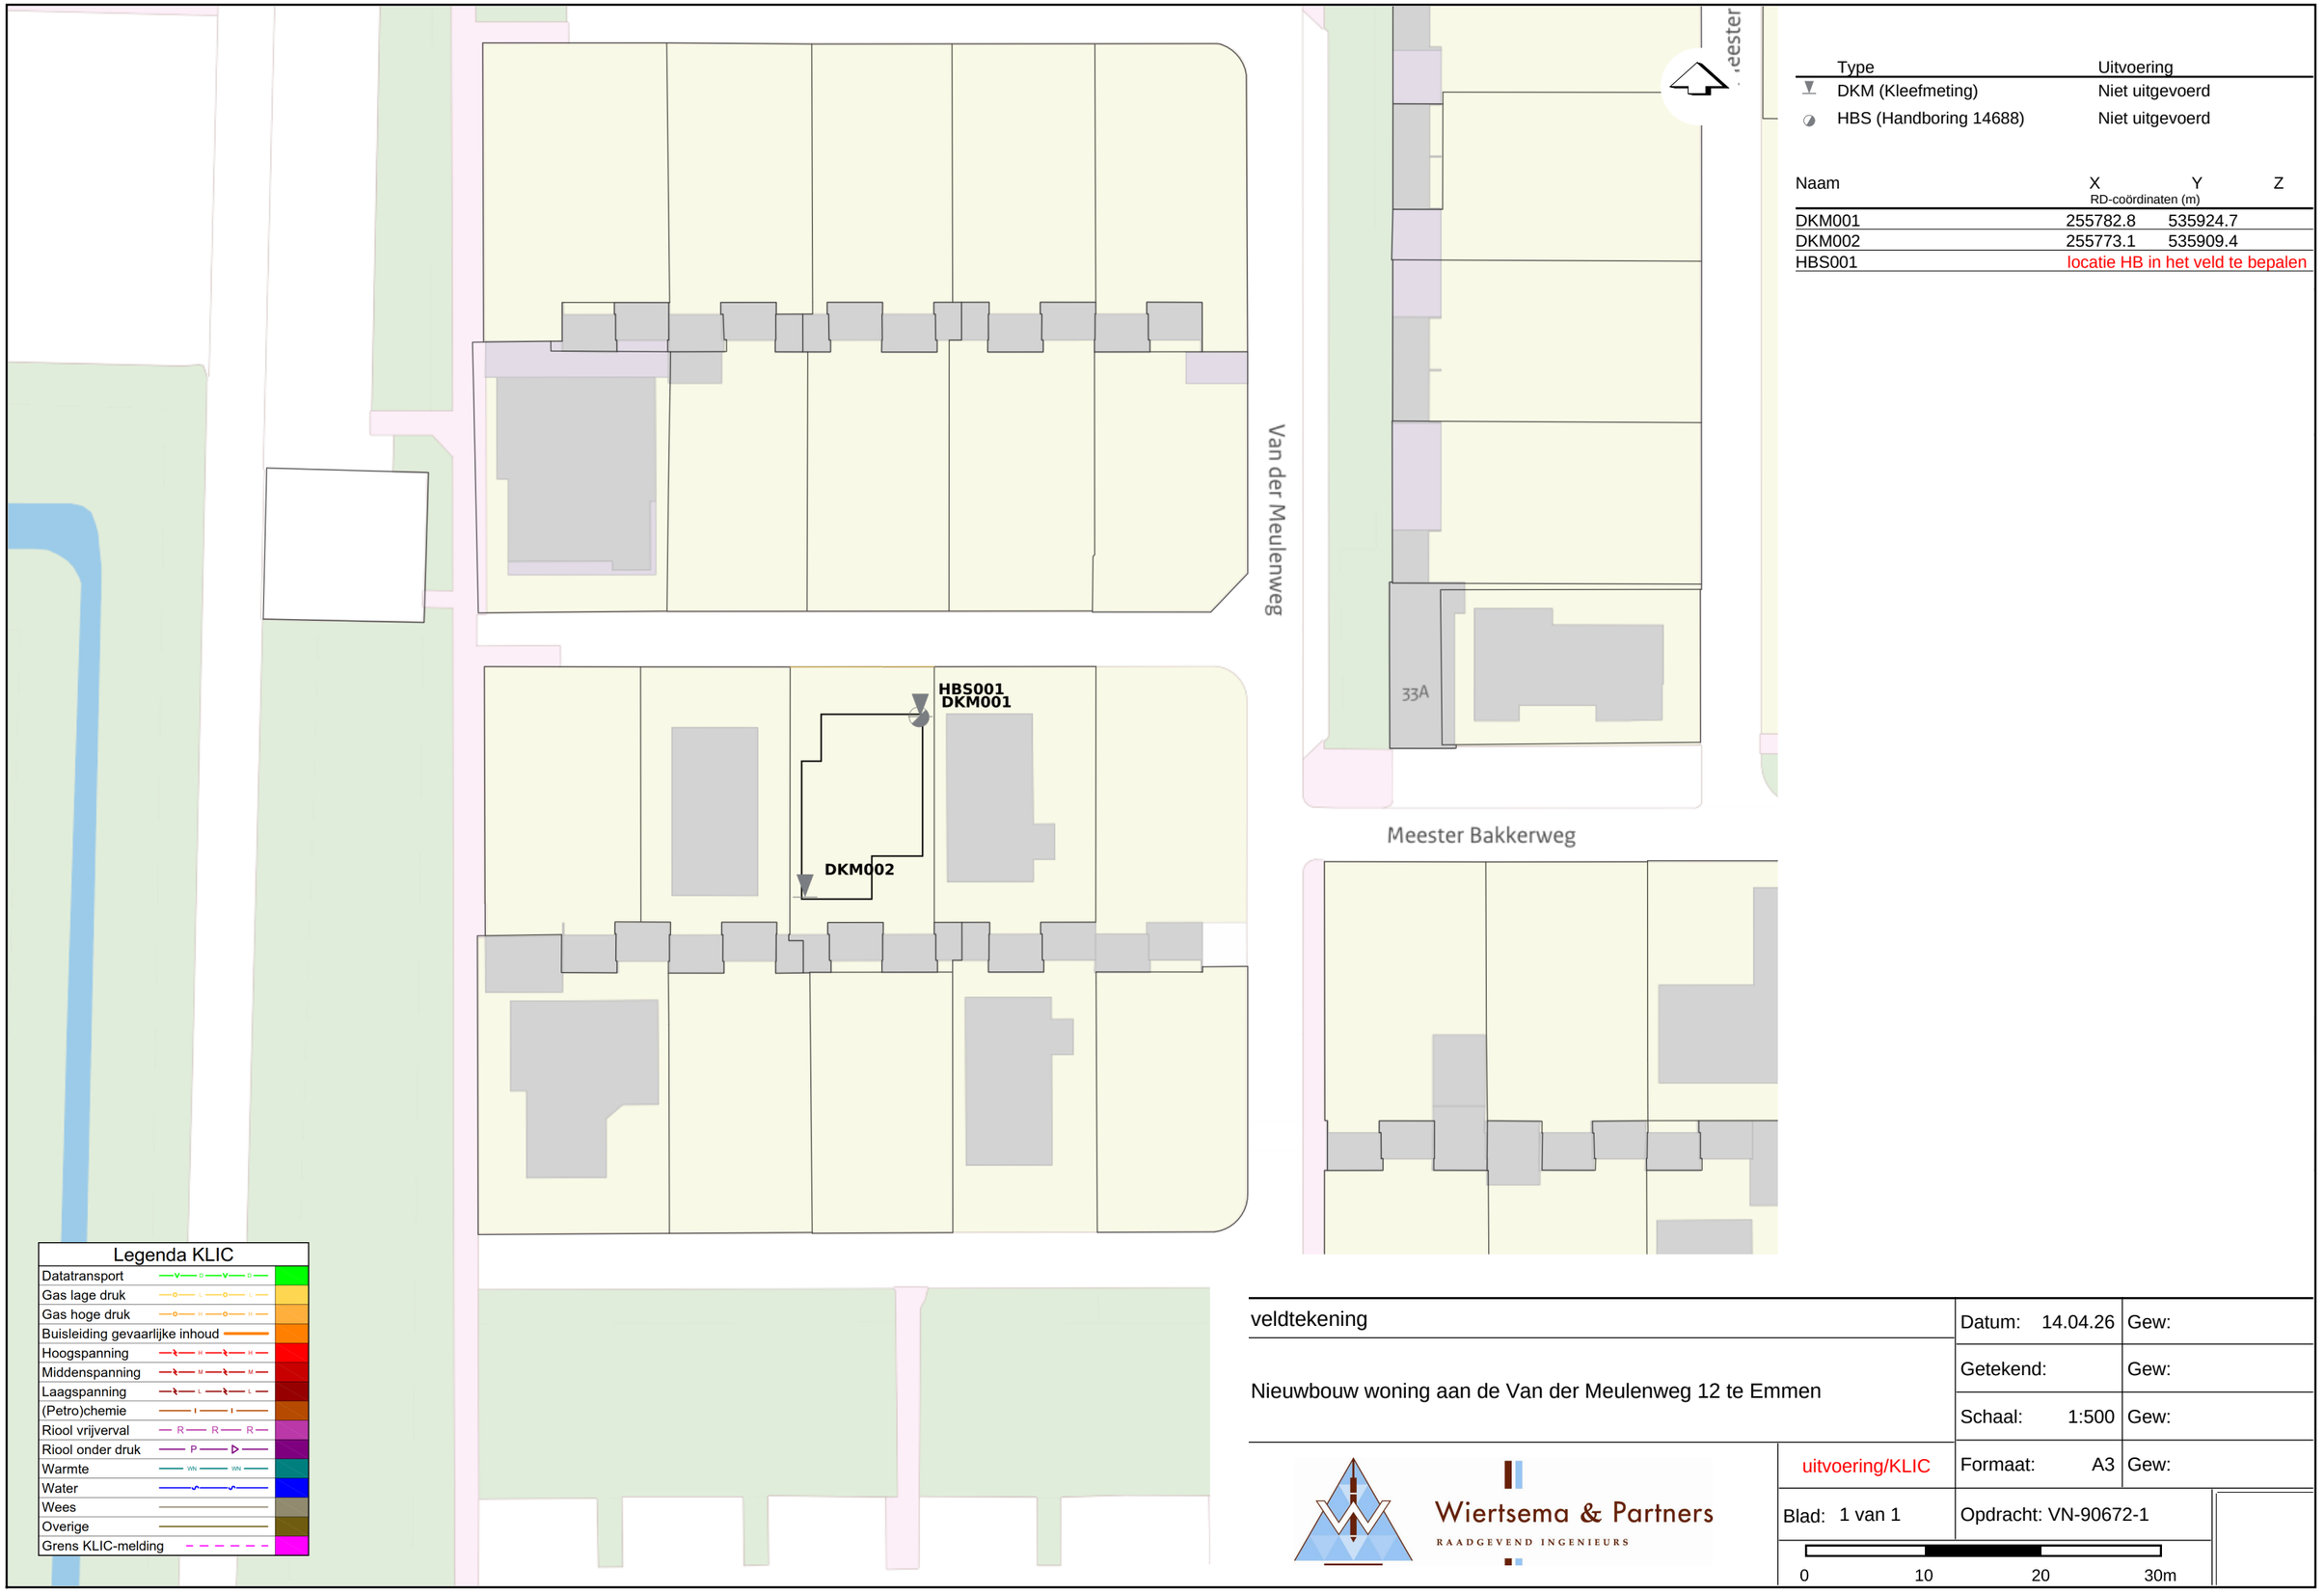


| | Type | Uitvoering |
|---|---|---|
| | DKM (Kleefmeting) | Niet uitgevoerd |
| | HBS (Handboring 14688) | Niet uitgevoerd |

| Naam | X | Y | Z |
|---|---|---|---|
| | RD-coördinaten (m) | | |
| DKM001 | 255782.8 | 535924.7 | |
| DKM002 | 255773.1 | 535909.4 | |
| HBS001 | locatie HB in het veld te bepalen | | |

| Legenda KLIC |
|---|
| Datatransport |
| Gas lage druk |
| Gas hoge druk |
| Buisleiding gevaarlijke inhoud |
| Hoogspanning |
| Middenspanning |
| Laagspanning |
| (Petro)chemie |
| Riool vrijverval |
| Riool onder druk |
| Warmte |
| Water |
| Wees |
| Overige |
| Grens KLIC-melding |

veldtekening

Nieuwbouw woning aan de Van der Meulenweg 12 te Emmen

Wiertsema & Partners
RAADGEVEND INGENIEURS

| | | |
|---|---|---|
| | Datum: 14.04.26 | Gew: |
| | Getekend: | Gew: |
| | Schaal: 1:500 | Gew: |
| uitvoering/KLIC | Formaat: A3 | Gew: |
| Blad: 1 van 1 | Opdracht: VN-90672-1 | |

0 10 20 30m