Voorgevel - 1:100

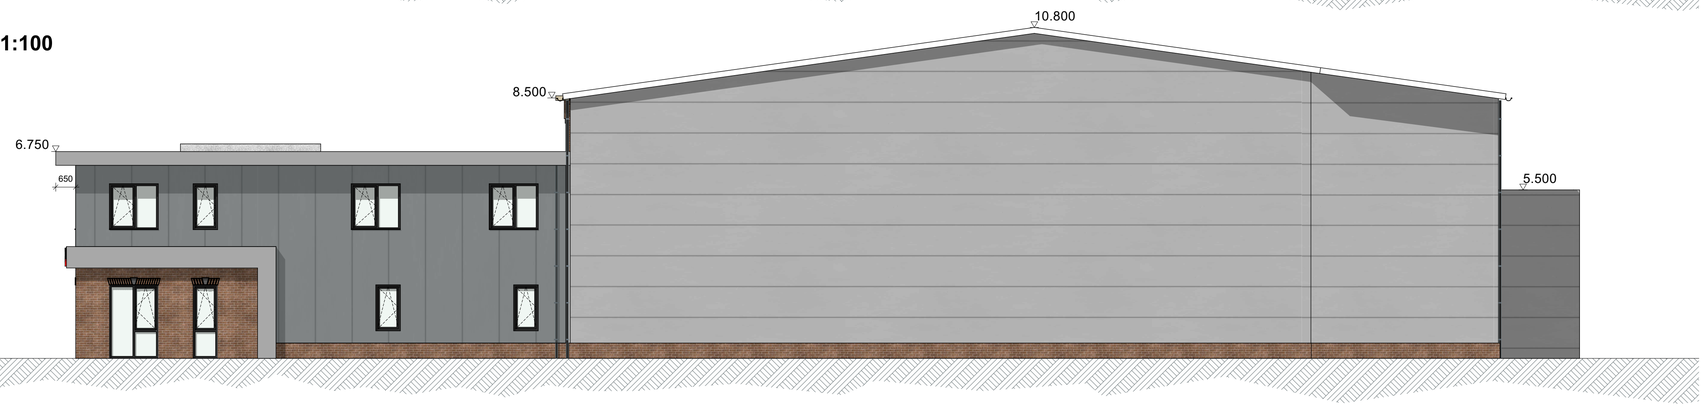

Rechtergevel - 1:100

Achtergevel - 1:100

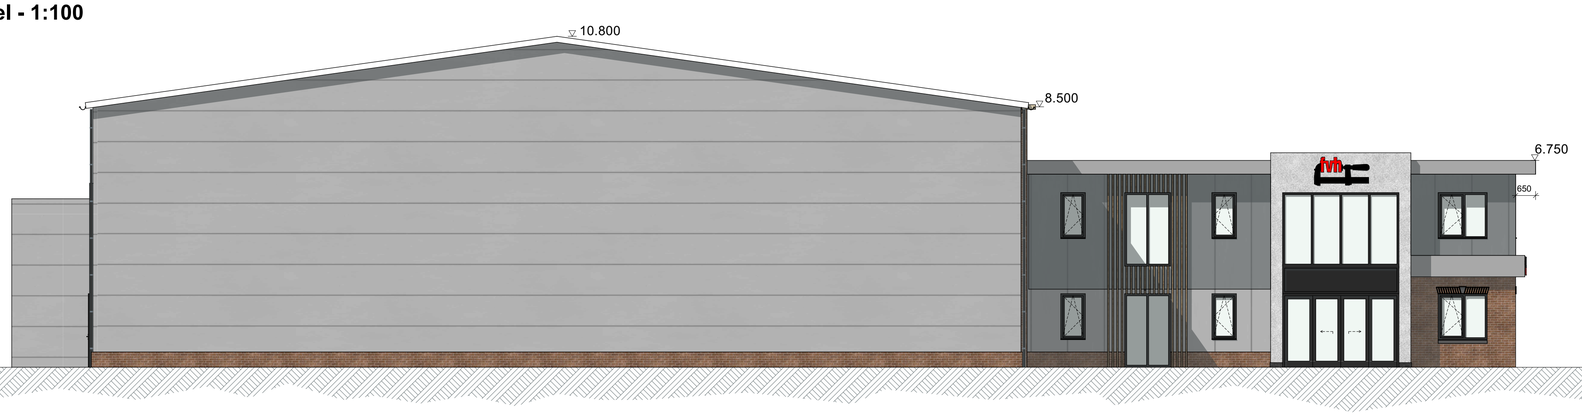

Linkergevel - 1:100

	Materialen	Kleur
Schuur		
Gevelplint	Metselwerk	Bruinrood
Gevel	Sandwichpaneel	Lichtgrijs
Dak - hellend	Sandwichpaneel	Donkergrijs
Kantoor		
Gevelplint	Metselwerk	Bruinrood
Gevel	Sandwichpaneel	Donkergrijs
Entreekader	Natuursteen o.g.	Lichtgrijs
Dak - plat	EPDM	Grijs
Boeideel	Hout o.g.	Lichtgrijs
Algemeen		
Kozijnen	Kunststof	Antraciet
Ramen/deuren	Kunststof	Antraciet
Beglazing	HR++	Transparant

Architectenburo VEEGER

Gemeente Texel .txl

Behoort bij besluit van
Burgemeester en Wethouders van Texel,
zaaknummer: 3693983
kenmerk document: Bijlage 3/8
namens de burgemeester en wethouders van Texel,

de heer R. Westbroek
afdelingsmanager Beleid & Vergunningen

Project: **Nieuwbouw kantoor + schuur** Aan de Maricoweg	Opdrachtgever:			Werk: **2305**
Onderdeel: **Gevelaanzichten** Voorgevel, Rechtergevel, Achtergevel, Linkergevel	Datum **05-12-2025**	Getekend **gb**	Schaal **1:100** Formaat **A1**	Tekening: **03**

www.veegertexel.nl • info@veegertexel.nl • 0222-314037 • Kogerstraat 43 • 1791 EP Den Burg • Kvk 57351570

© Deze tekening mag zonder onze schriftelijke toestemming niet worden gekopieerd, gereproduceerd, aan derden ter inzage gegeven of voor namaak tbv. derden worden gebruikt