



Doorsnede A-A

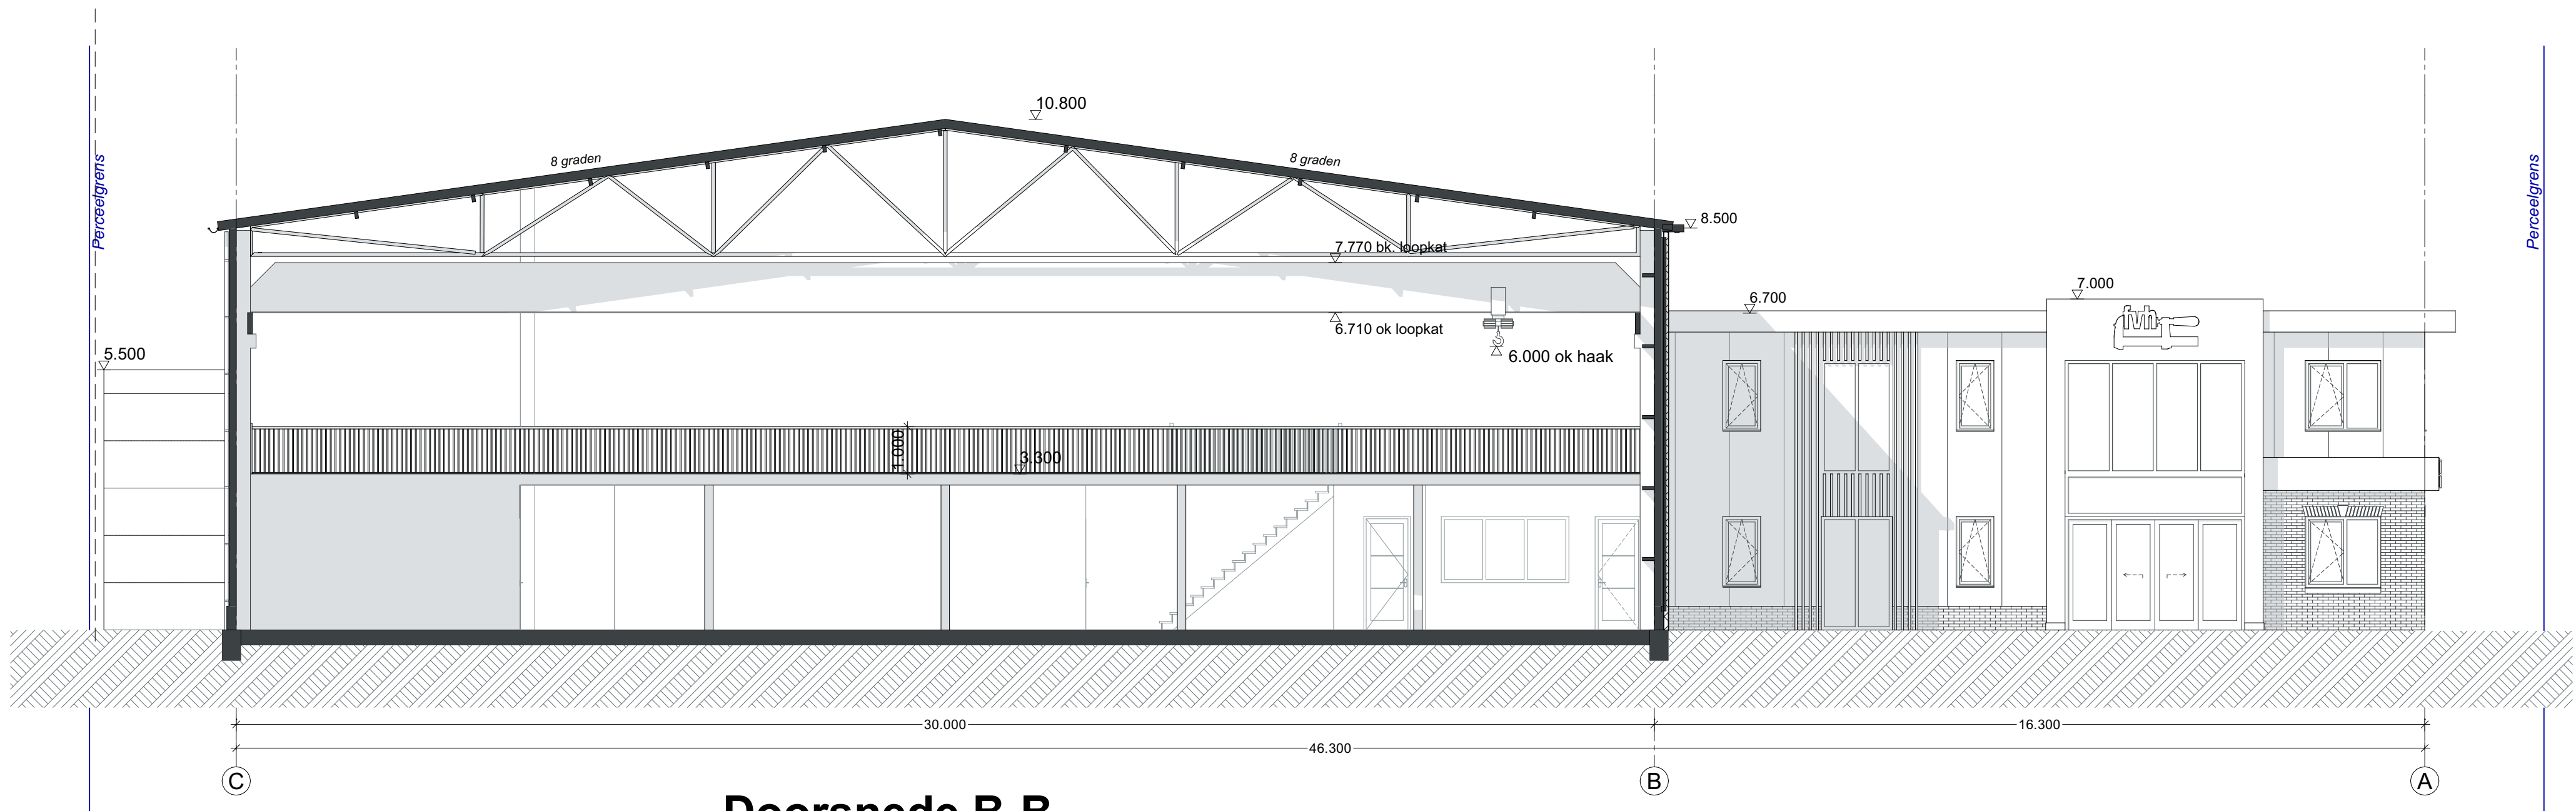

Doorsnede B-B

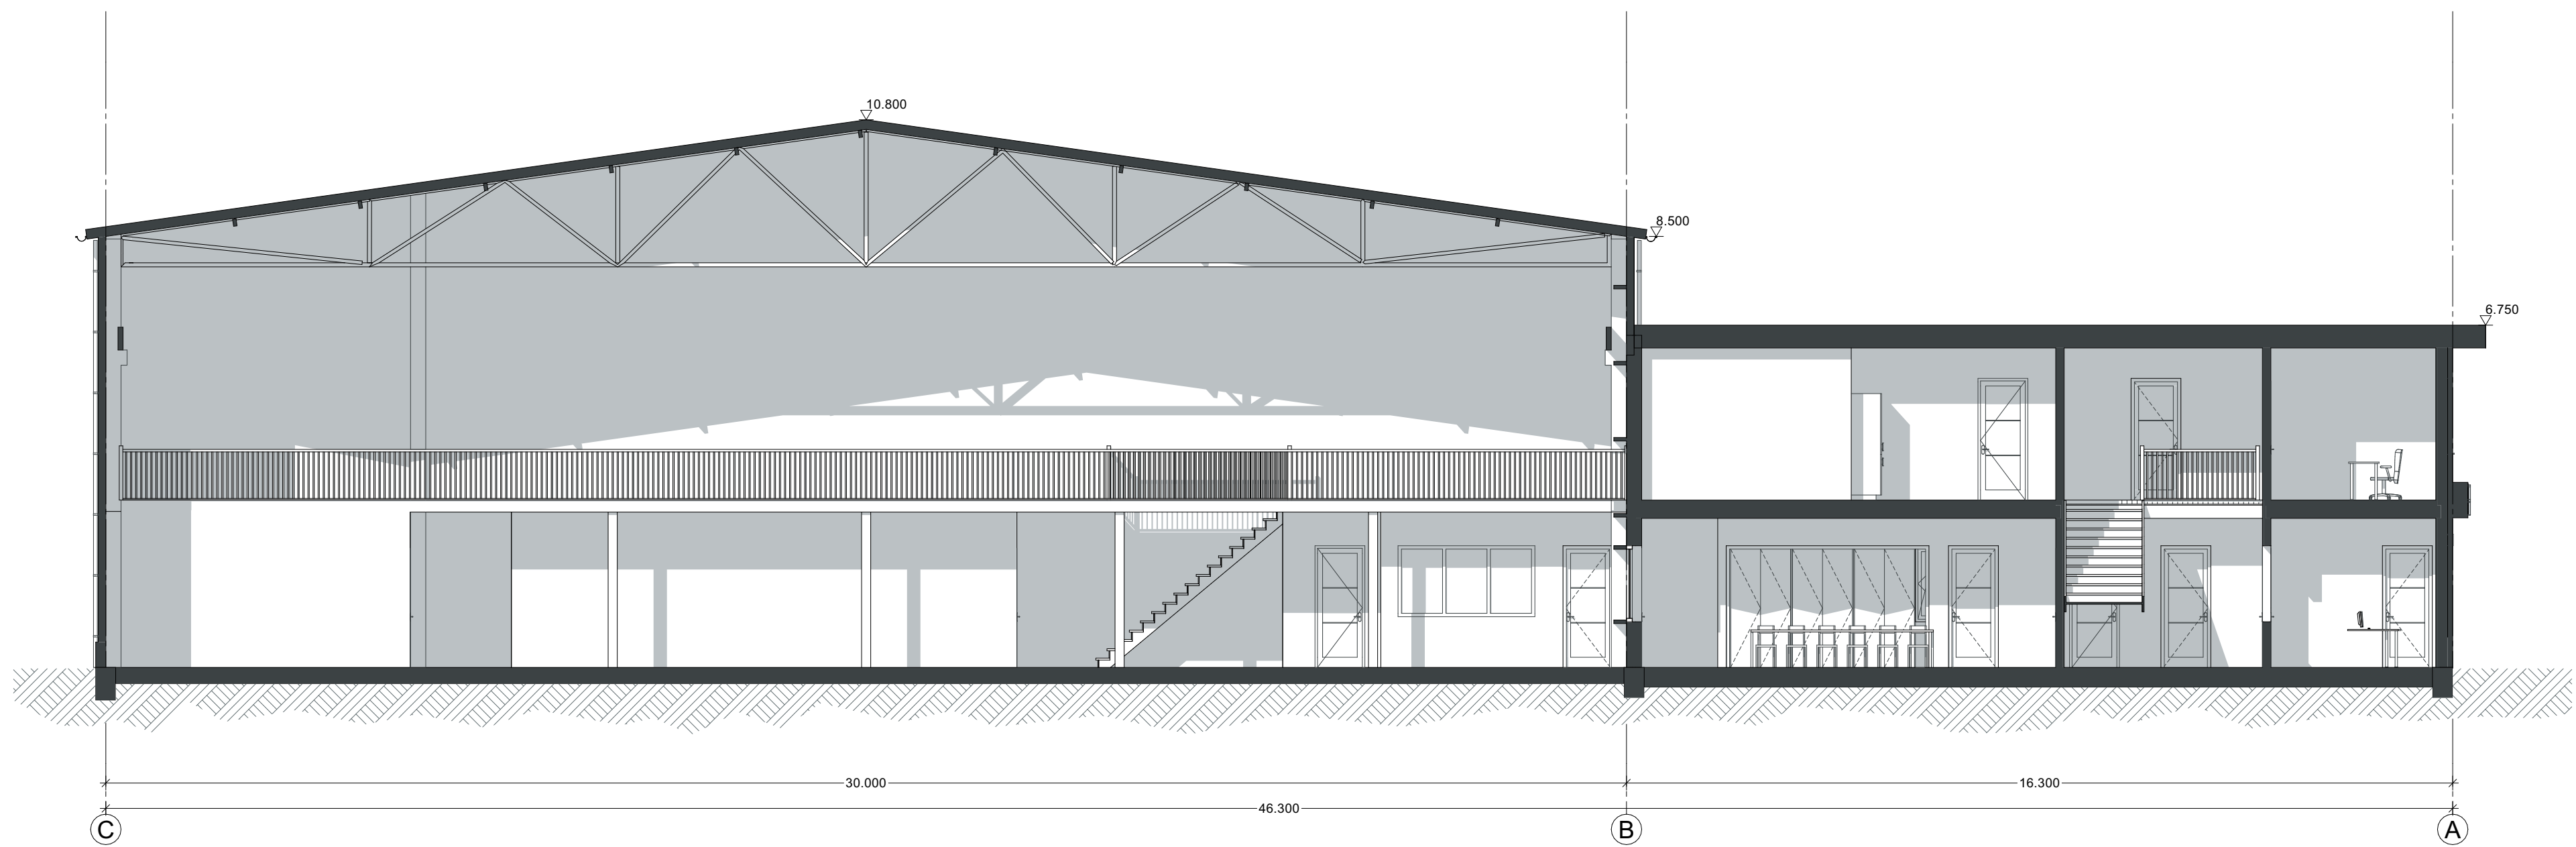

Gemeente Texel **.txl**

Behoort bij besluit van
Burgemeester en Wethouders van Texel,
zaaknummer: 3693983
kenmerk document: Bijlage 4/8
namens de burgemeester en wethouders van Texel,
de heer R. Westbroek
afdelingsmanager Beleid & Vergunningen

Architectenburo
VEEGER

Project: Nieuwbouw kantoor + schuur Aan de Maricoweg	Opdrachtgever:	Werk: 2305
Onderdeel: Doorsneden Doorsnede A-A, Doorsnede B-B, Doorsnede C-C	Datum: 05-12-2025 Getekend: gb Schaal: 1:100	Tekening: 04
www.veegertexel.nl	info@veegertexel.nl	0222-314037
	Kogestraat 43	1791 EP Den Burg
		Kvk 57351570

© Deze tekening mag zonder onze schriftelijke toestemming niet worden gekopieerd, gereproduceerd, aan derden ter inzage gegeven of voor namaak t.v. derden worden gebruikt