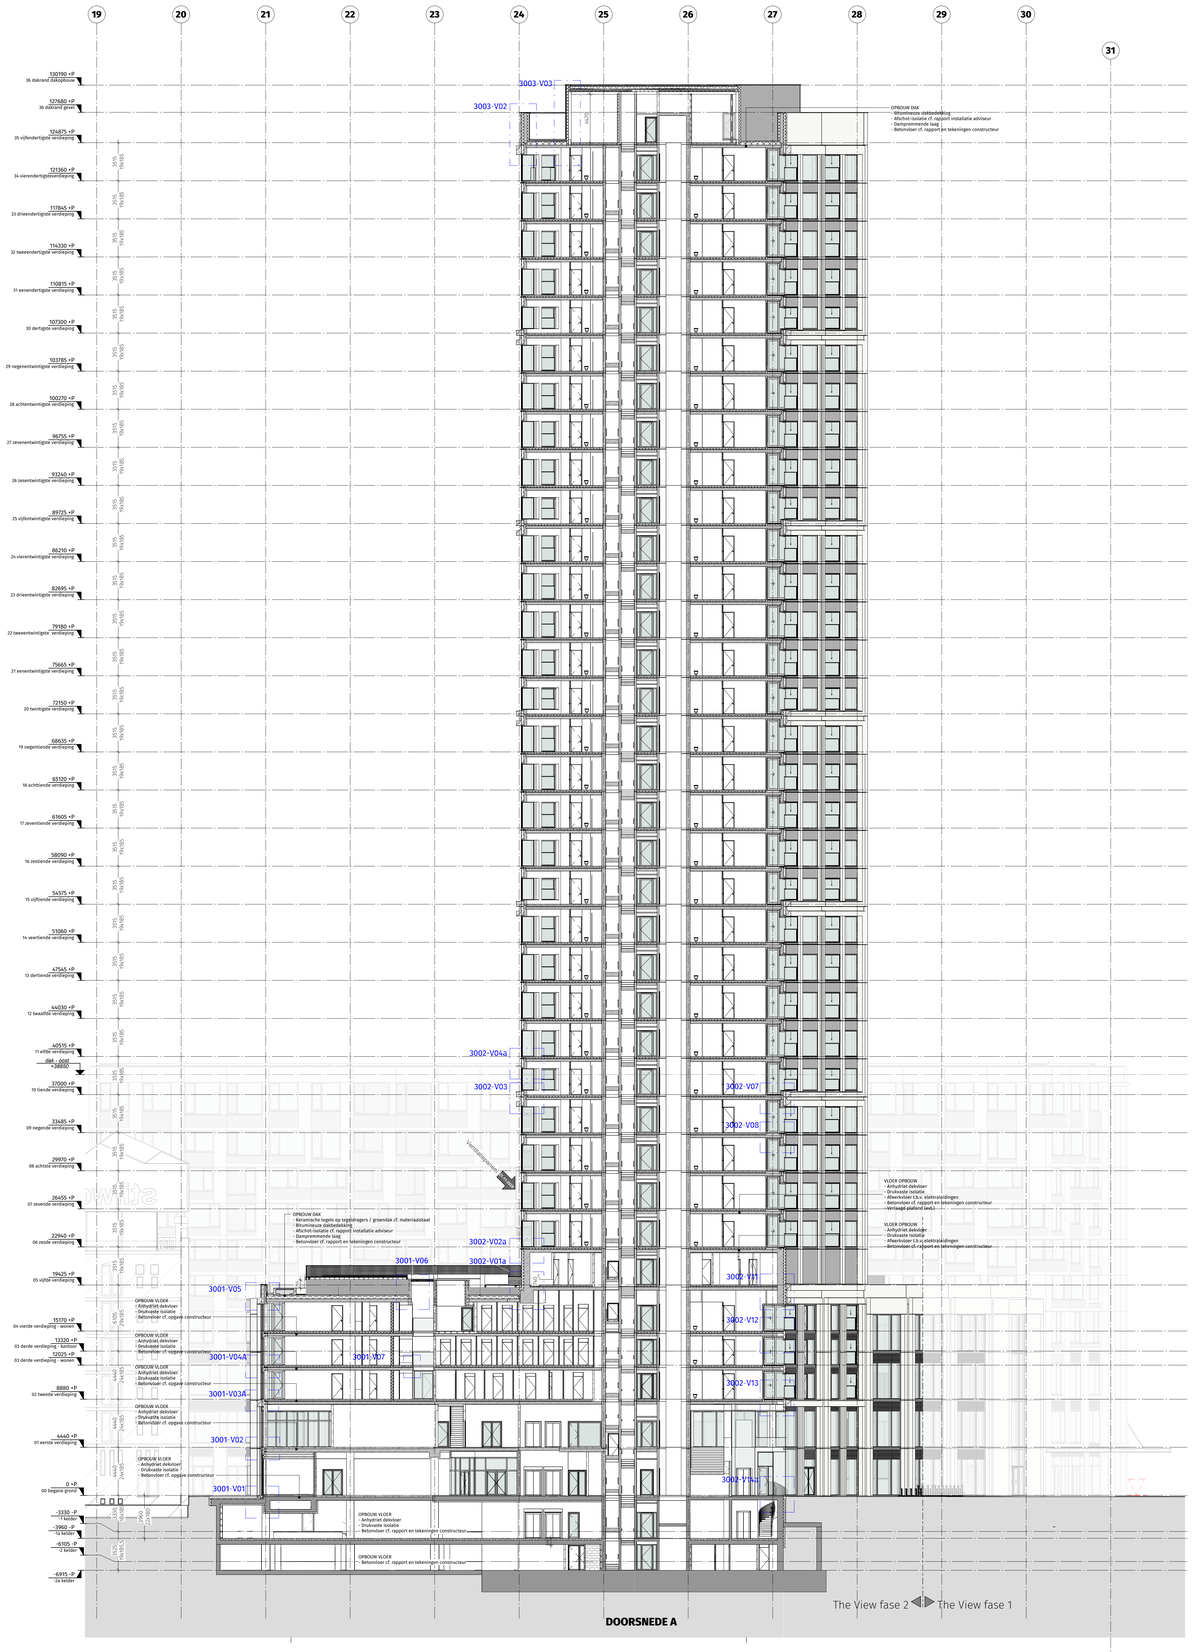

DOORSNEDE A

LEGENDA

ALGEMEEN

Plattegronden verdieping 15, 16, 25 en 26 zijn verder uitgewerkt met maatvoering, kozijnmerken en teksten. Deze zijn gelijk aan de overige hiervop aangeduide plattegronden. Voor uitwerking trappen zie tekening VII-D3A-VII-M2-OV-1001 "TRAPTEKENING EN BALUSTRADE"

Voor volledig renvoor zie VII-D3A-VII-M2-OV-1008.

Oppervlaktes m² is netto vloeroppervlakte

Hoogteaanduiding [mm] t.o.v. vloerpeil begane grond (3900=NAP)

Hoogteaanduiding [mm] t.o.v. NAP

Perceelgrens The View 2 (RTD05 Sectie P Perceel 1983)

Lichte scheidingswand

Lichte scheidingswand met geluidwering cf. Bouwbesluit Afd. 3.4 en rapport installatie adviseur

Kalkzandsteenwand, (ontbrekend) veiligheidsglas

Lichte scheidingswand, woningscheidend en/ of WBDBO eis

Beton, conform opgave constructeur

Isolatie

Extra Beveiligde Vluchtroute

stompe (binnen)deur
alle deuren hebben een minimale vrije doorgang van 850x2000mm

zelfsluitend
vrijlopende/vrijhangende/ranger in deur WBDBO 30 minuten

brandscheiding WBDBO 30 minuten

brandscheiding WBDBO 60 minuten

brandscheiding WBDBO 90 minuten

GEBRUIKTE ONDERLEGGERS

Stedenbouwkundig Materiplan TI-1810006 van Gemeente Rotterdam, d.d. 13-07-2023

ROLLERING

Afmetingen en aanlag rolerengen conform opgave installatie adviseur.

s.b. Spoorbuik

w.a. Opstelplaats wasautomaat

n.d. Noodoverloop aantal en afmetingen cf. opgave constructeur

hwa Hemelwaterafvoer

MECHANISCHE VENTILATIE

Ventilatievoorzieningen en berekeningen conform rapport installatie adviseur en vlgs. NEN 1087.
Ventilatievoorzieningen afvoer verbrandingsgassen conform rapport installatie adviseur en vlgs. NEN 2757.

A Lucht afvoer

Lucht toevoer

WTW Decentrale mechanische ventilatie unit met warmteterugwinning

CERA Centrale mechanische ventilatie unit met CO2 regeling

k.t. Opstelplaats kooktoestel

m.k. Meterkast

BRANDVEILIGHEID

Brandveiligheidsvoorzieningen en berekeningen conform rapport brandveiligheids adviseur. Exacte projectering brandmeldinstallatie te bepalen door installateur. Bewakingsniveau, zie masterplan brandveiligheid.

Vluchtdeur voorzien van paniekbalk

Vluchtdeur te openen zonder gebruik te moeten maken van een sleutel

DVR Vluchtdeur met deurwedstelrichting

DA Deur voorzien van deuraatomaat

RVV Ruimte voorzien van nood- en transparant verlichtingsinstallatie, uitgevoerd conform NEN-EN 1838.

Nooduitgang

Vluchtrichting

30 minuten WBDBO

60 minuten WBDBO

90 minuten WBDBO

120 minuten WBDBO

rm Huisrookmelder

bm Ruimte voorzien van brandmelder

Natte bluseiding, conform de NEN 1594, Bijlage C.

D Droge bluseiding, conform de NEN 1594, Bijlage D

BHT Brandweertelefoon

Ruimte voorzien van volgbrende brandslanghaspels cf. NEN-EN 671-1+C1:2015 RI

Rijnhaven

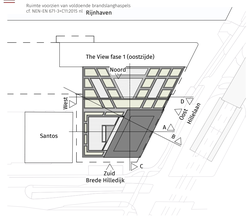

THE VIEW 2 ROTTERDAM

Bladnummer
VII-D3A-VII-M2-OV-3001

Bladnaam
DOORSNEDE A

Dossier	19.280
Datum	15-12-2022
Wijziging	21-11-2025 - aanvulling 04
Formaat	A0L
Schaal	1:200
Status	Definitief

0 10M

DEDRIE ARCHITECTEN