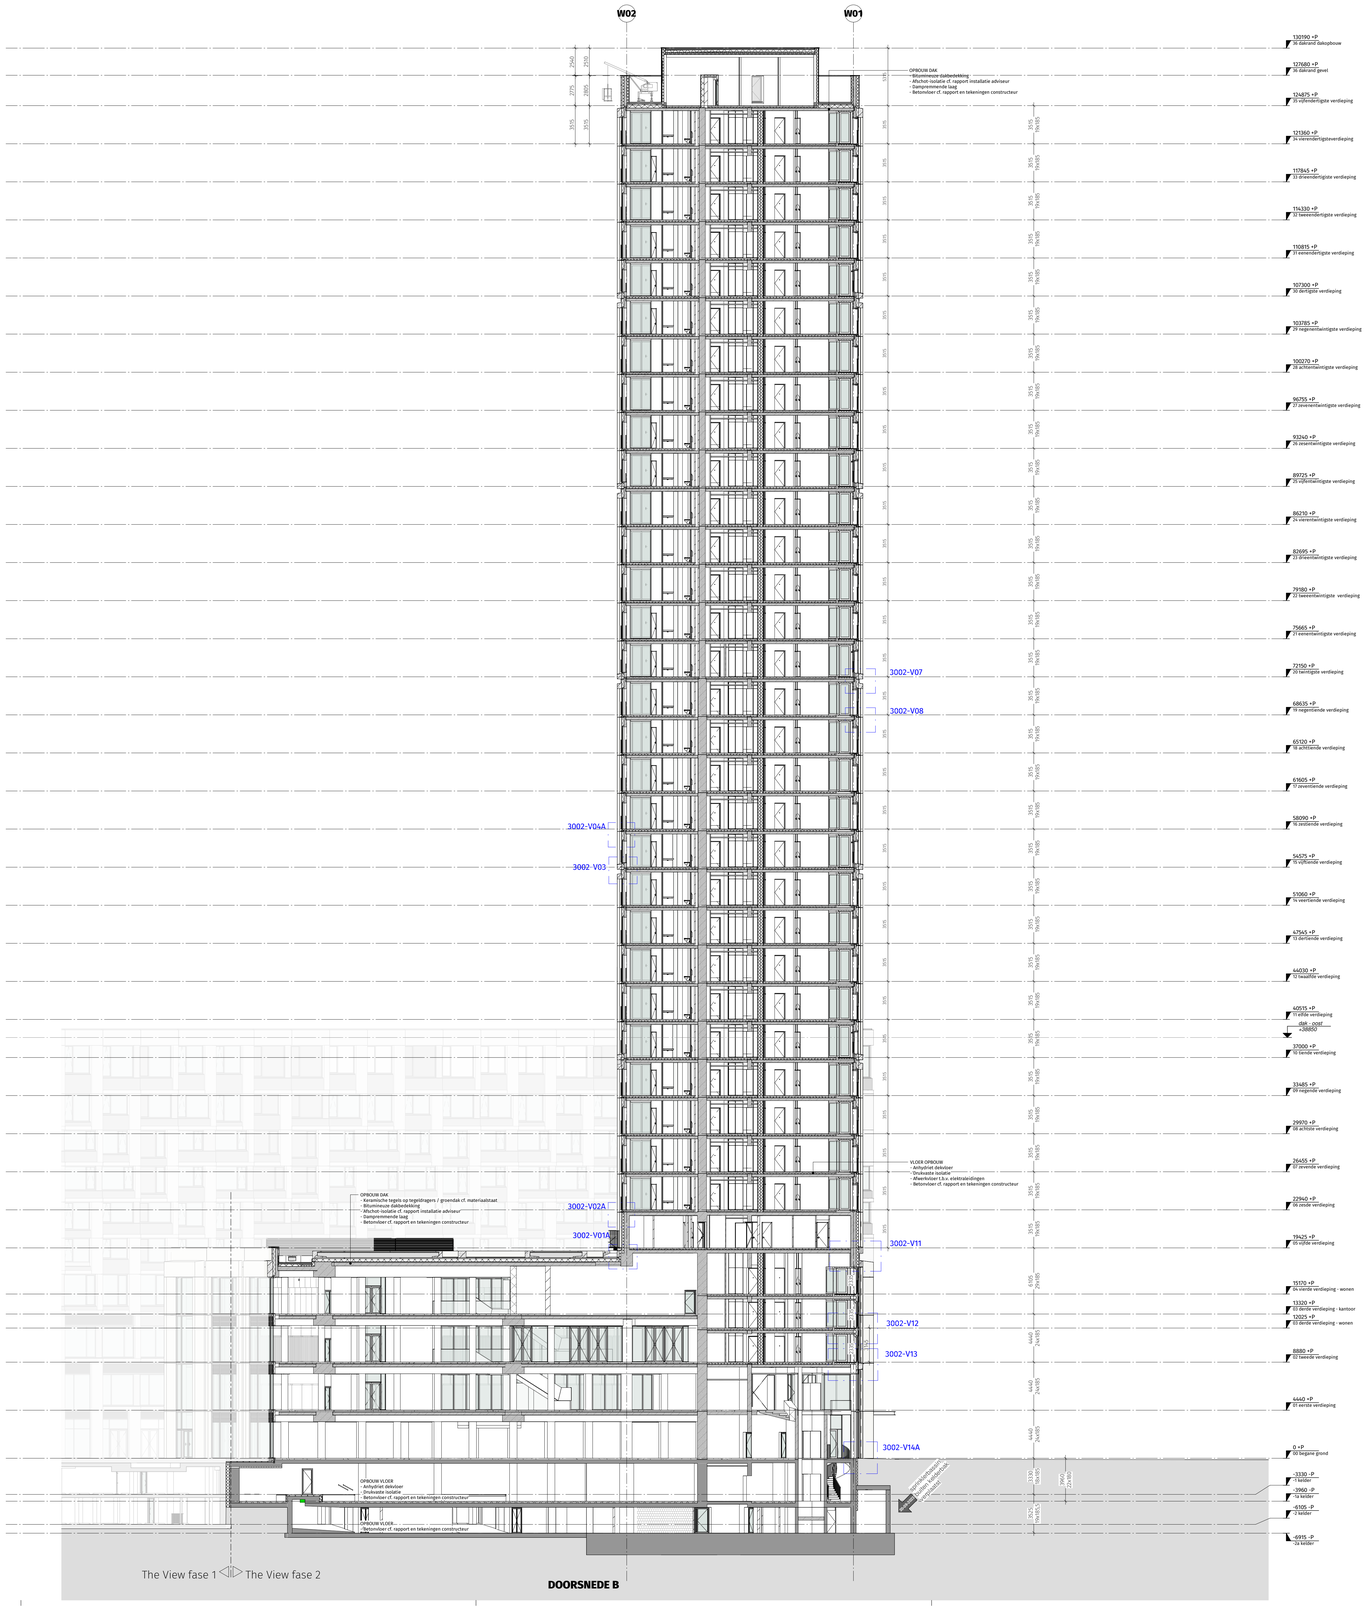

DOORSNEDE B

LEGENDA

ALGEMEEN

Platteglinnden verdieping 15, 16, 25 en 26 zijn verder uitgewerkt met maatvoering, kolzinmerken en tekslen. Deze zijn gelijk aan de overige hierop aangeduide plattegronden. Voor uitwerking trappen zie tekening VI-D3A-VII-M2-OV-1001 "TRAPTEKENING EN BALUSTRADE"

Voor volledig renvoor zie VI-D3A-VII-M2-OV-1001R

Oppervlaktes m² is netto vloeroppervlakte

±30	Hoogteaanduiding [mm] t.o.v. vloerpeil begane grond (3900=NAP)
+3850	Hoogteaanduiding [mm] t.o.v. NAP
	Lichte scheidingswand
	Lichte scheidingswand met geluidwering cf. Bouwbesluit AB1.3 en rapport installatie adviseur
	Kalkzandsteenwand, Ignibloklam / wellingbloklam
	Lichte scheidingswand, woningscheidend enl / of WBDBO eis
	Beton, conform opgave constructeur
	Isolatie
	Extra Beveiligde Vluchtroute
	stompe Deuropening Deuropening voldoen aan minimale vrije doorgang van 850x2000mm
	wolfbuitend vrijloopdeuordranger in deur WBDBO 30 minuten
	Brandscheiding WBDBO 30 minuten
	Brandscheiding WBDBO 60 minuten
	Brandscheiding WBDBO 90 minuten

GEBRUIKTE ONDERLEGGERS

Stedenbouwkundig materiaal TE-18/1004A van Gemeente Rotterdam, d.d. 13-07-2023

RIOLERING

Afmetingen en aanleg rioleringen conform opgave installatie adviseur.

s.b.	Spoelbak
w.a.	Opstelplaats wasautomaat
n.n.	Noodoverloop aantal en afmetingen zf opgave constructeur
hwa	Hemelwaterafvoer

MECHANISCHE VENTILATIE

Ventilatievoorzieningen en berekeningen conform rapport installatie adviseur en vglg. NEN 1087
Ventilatievoorzieningen afvoer verbrandingsgassen conform rapport installatie adviseur en vglg. NEN 2757

	Lucht afvoer
	Lucht toevoer
WTW	Decentrale mechanische ventilatie unit met warmteterugwinning
CERA	Centrale mechanische ventilatie unit met CO2 regeling
k.t.	Opstelplaats kooktoestel
m.k.	Meterkast

BRANDVEILIGHEID

Brandweerlijnbevoorzieningen en berekeningen conform rapport brandveiligheids adviseur. Exacte projectering brandmeldinstallatie te bepalen door installateur. Beveiligingsniveau; zie masterplan brandveiligheid.

P	Vluchtdeur voorzien van paniekbalk
V	Vluchtdeur te openen zonder gebruik te moeten maken van een sleutel
DVI	Vluchtdeur met deuvoezetinrichting
DA	Deur voorzien van deurautomaat
PM	Ruimte voorzien van nood/ en transparant verlichtingsinstallatie, uitgevoerd conform NEN-EN 1838
	Noodutgang
	Vluchtrichting
	30 minuten WBDBO
	60 minuten WBDBO
	90 minuten WBDBO
	120 minuten WBDBO
rm	Huisrookmelder
brm	Ruimte voorzien van brandmelder
	Natte bluseleiding, conform de NEN 1594, Bijlage C
D	Droge bluseleiding, conform de NEN 1594, Bijlage D
	Brandweertelefoon
	Ruimte voorzien van voldoende brandslangthaspels cf. NEN-EN 671-3+C1:2015 +1

Rijnhaven

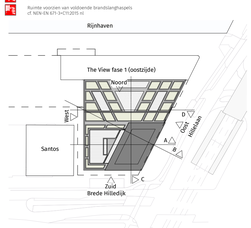

THE VIEW 2 ROTTERDAM

Bladnummer
VII-D3A-VII-M2-OV-3002

Bladnaam
DOORSNEDE B

Dossier	19.280
Datum	15-12-2022
Wijziging	20-09-2023 - aanvulling 03
Formaat	A0L
Schaal	1:200
Status	Definitief

0 — 10M

DEDRIE ARCHITECTEN