


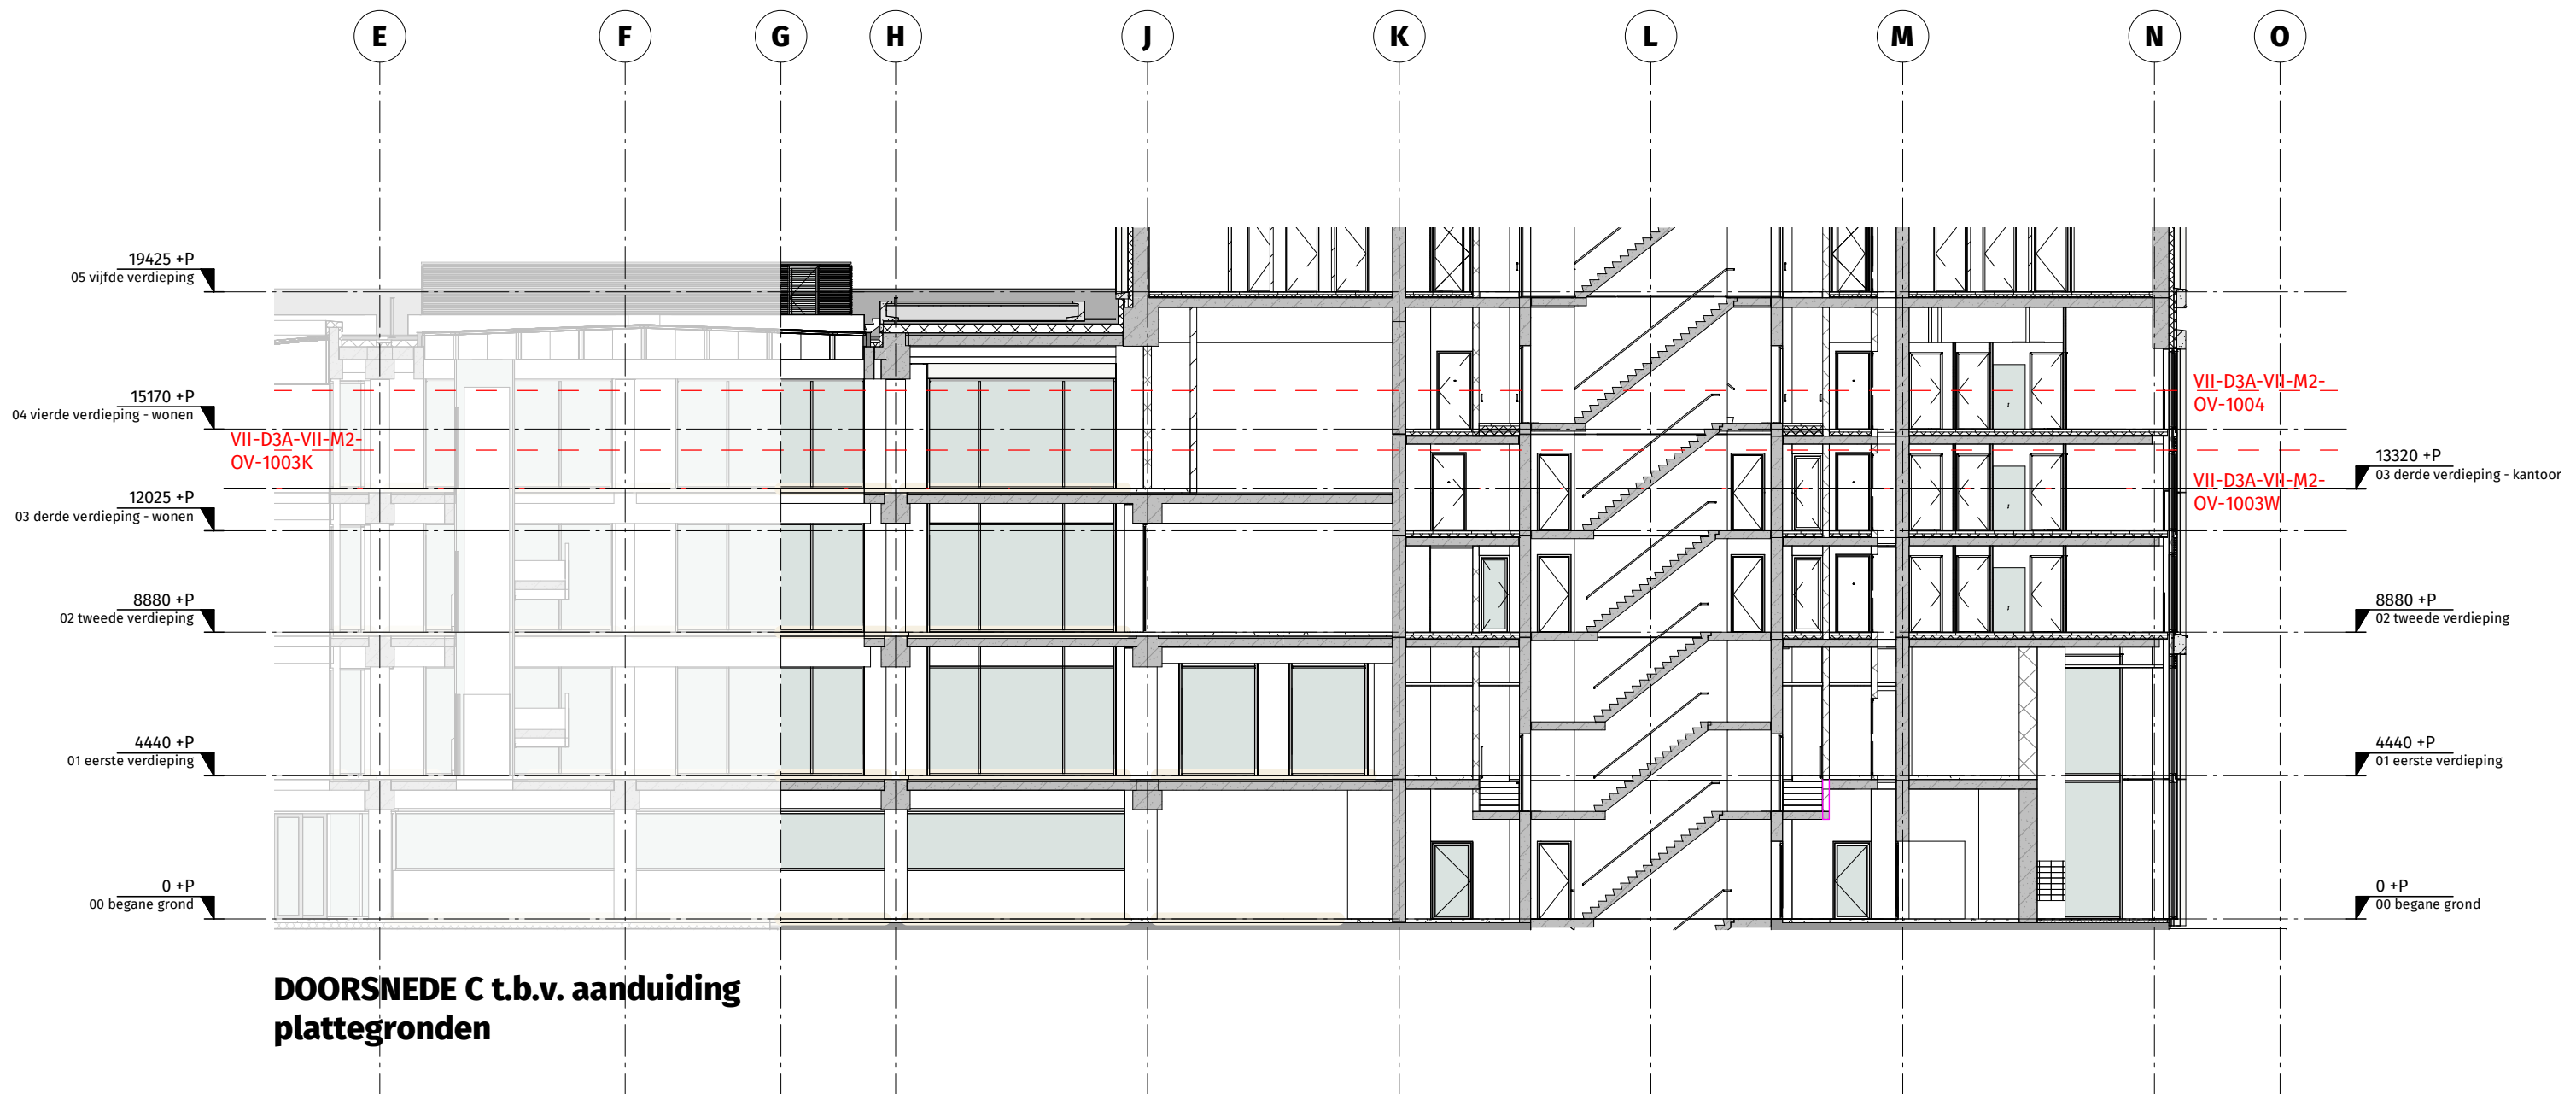

**DOORSNEDE C t.b.v. aanduiding
plattegronden**

Regeling omgevingsrecht

Hoofdstuk 2. Indieningsvereisten vanwege bouwactiviteiten

§ 2.1. Gegevens en bescheiden over bouwactiviteiten

Artikel 2.9. Vereisten aan plattegronden, doorsneden en aanzichten

1 Een plattegrond bij de aanvraag om een omgevingsvergunning voor een bouwactiviteit betreft een doorsnede van een bouwlaag op 1200 mm boven vloerniveau waarop zijn aangegeven:

THE VIEW 2 ROTTERDAM

Bladnummer
VII-D3A-VII-M2-OV-3013

Bladnaam
TOELICHTING PLATTEGRONDEN 03 &
04

Dossier	19.280
Datum	01-02-2023 - aanvulling
Wijziging	20-09-2023 - aanvulling 03
Formaat	A3L
Schaal	1:200
Status	Definitief

DEDRIE
ARCHITECTEN