



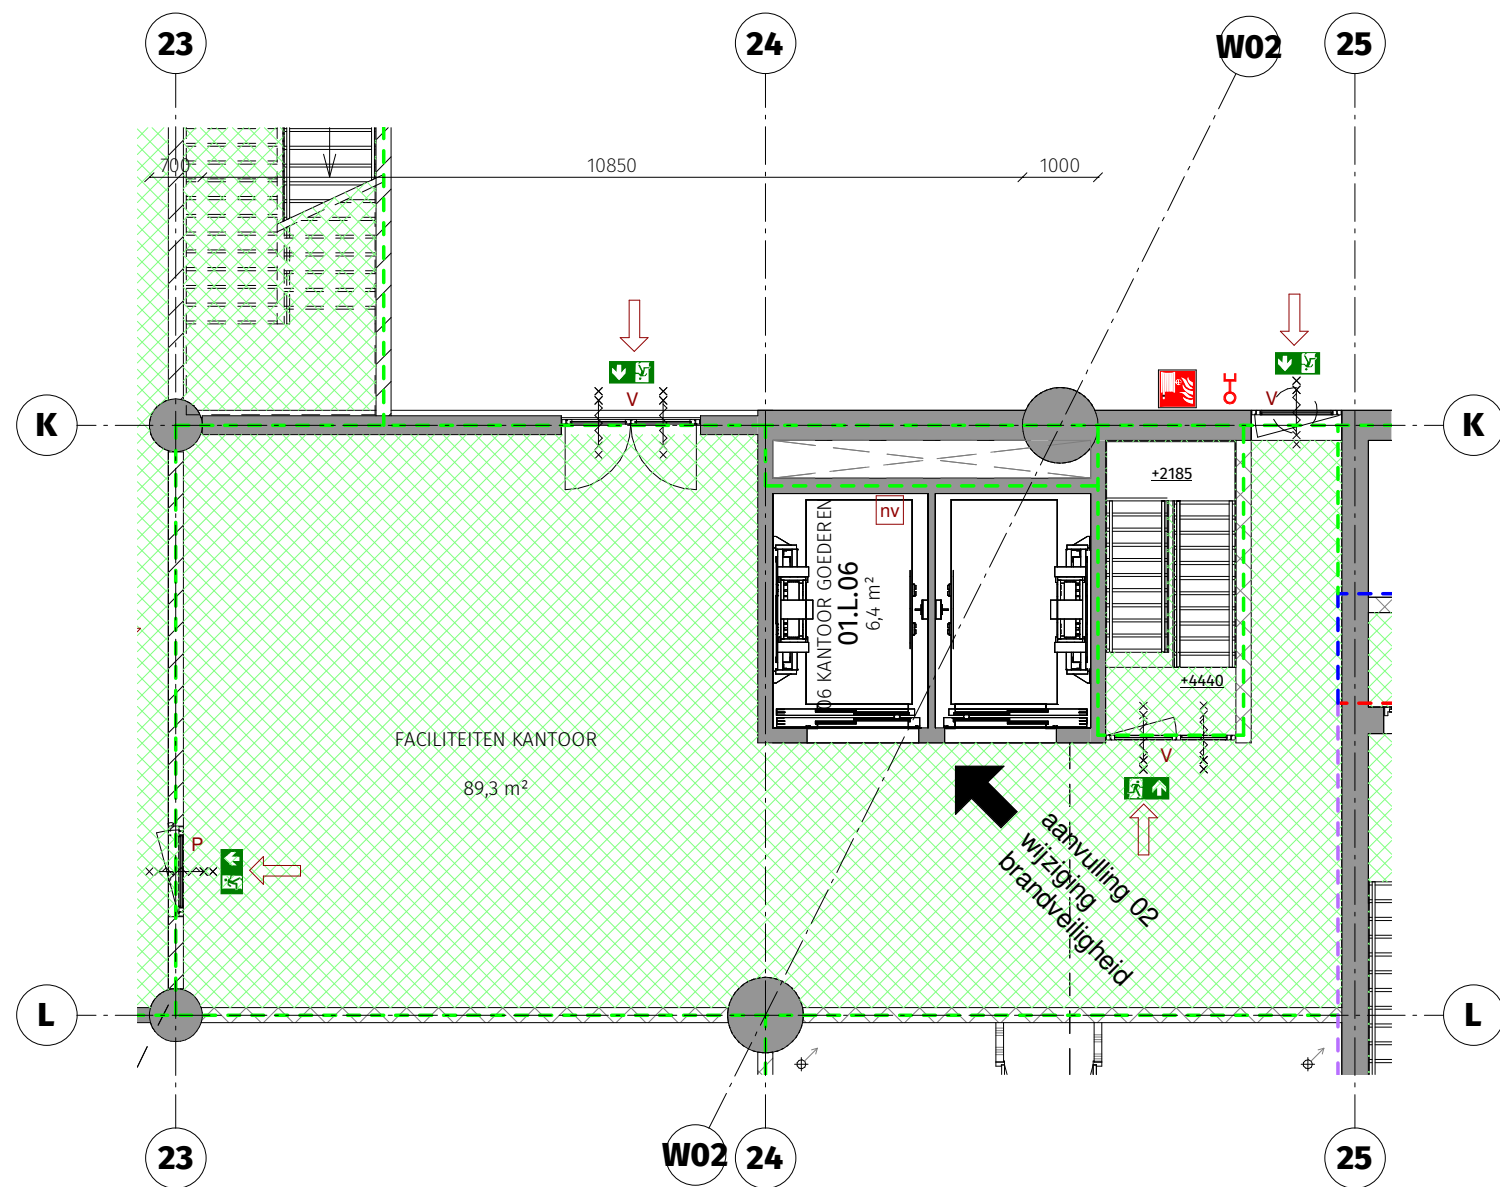

fragment goederenlift

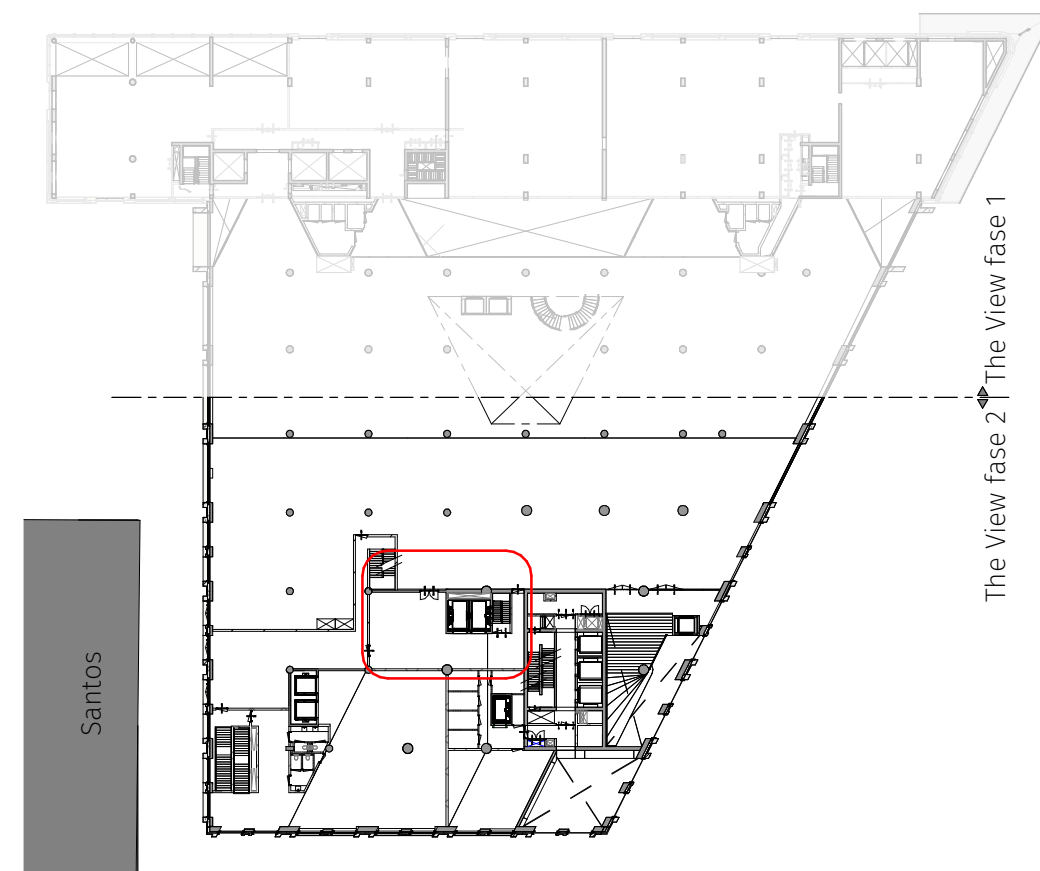

overzicht verdieping 1 (schaal 1:750)

THE VIEW 2 ROTTERDAM

Bladnummer
VII-D3A-VII-M2-OV-5002

Bladnaam
1e VERDIEPING - FRAGMENT
GOEDERENLIFT

Dossier 19.280
Datum 06/28/23
Wijziging 02-06-2023 - aanvulling 02
Formaat A3L
Schaal 1:100
Status Definitief

DEDRIE
ARCHITECTEN