



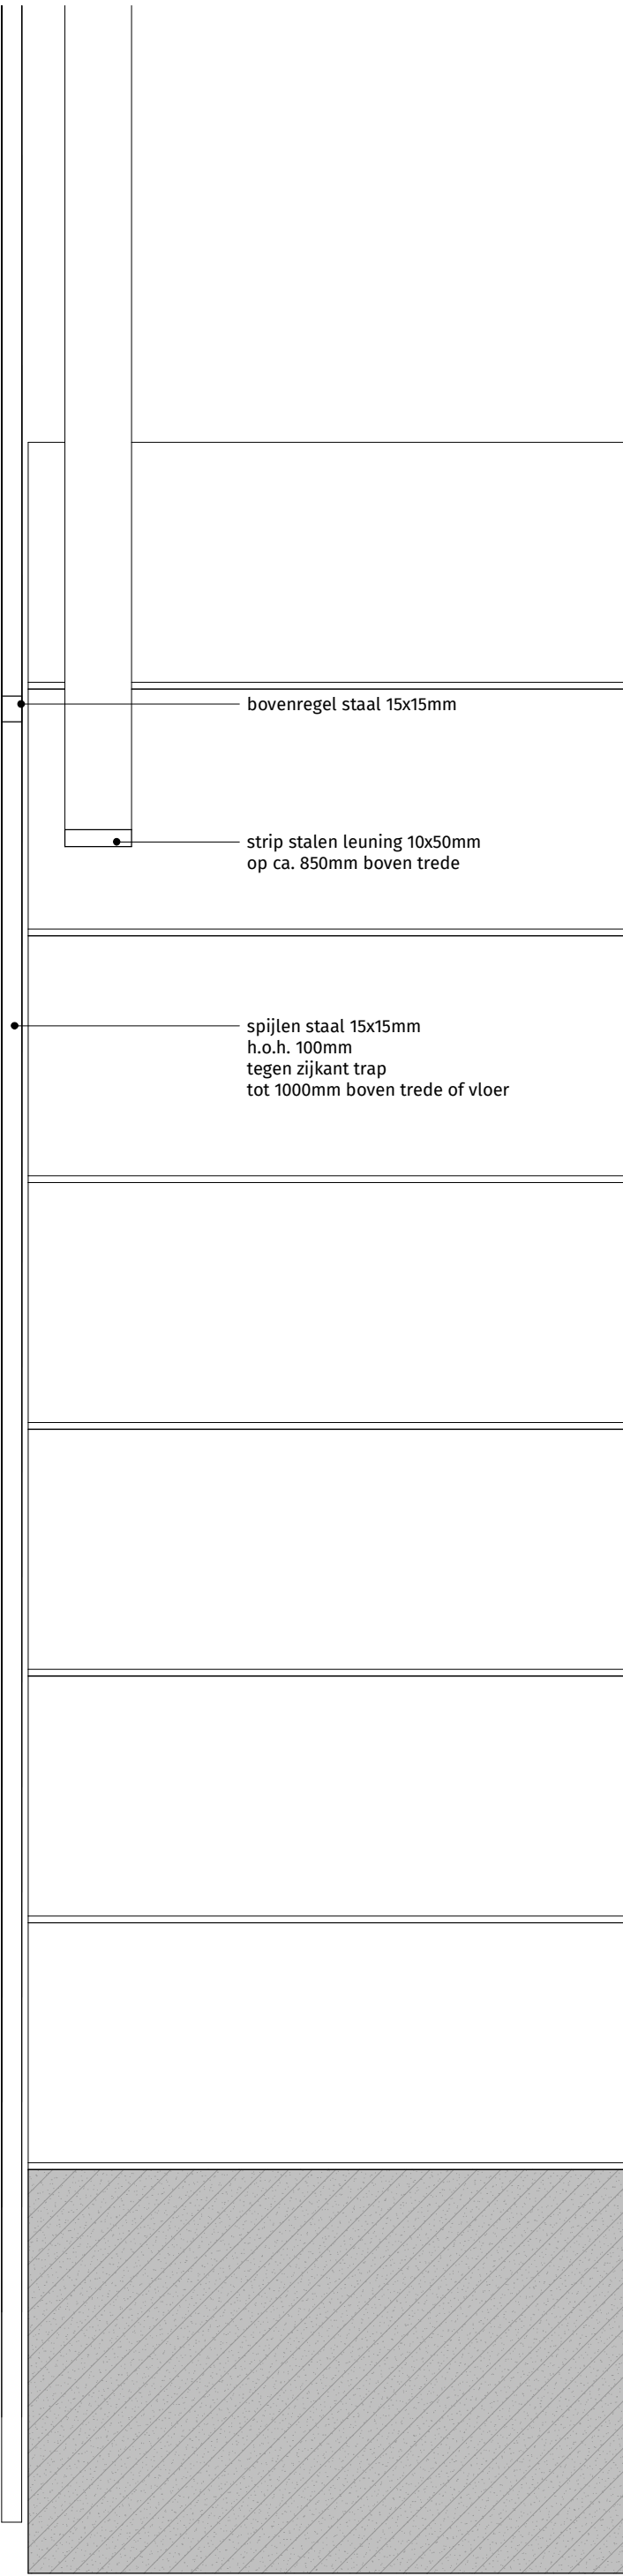


doorsnede over balustrade

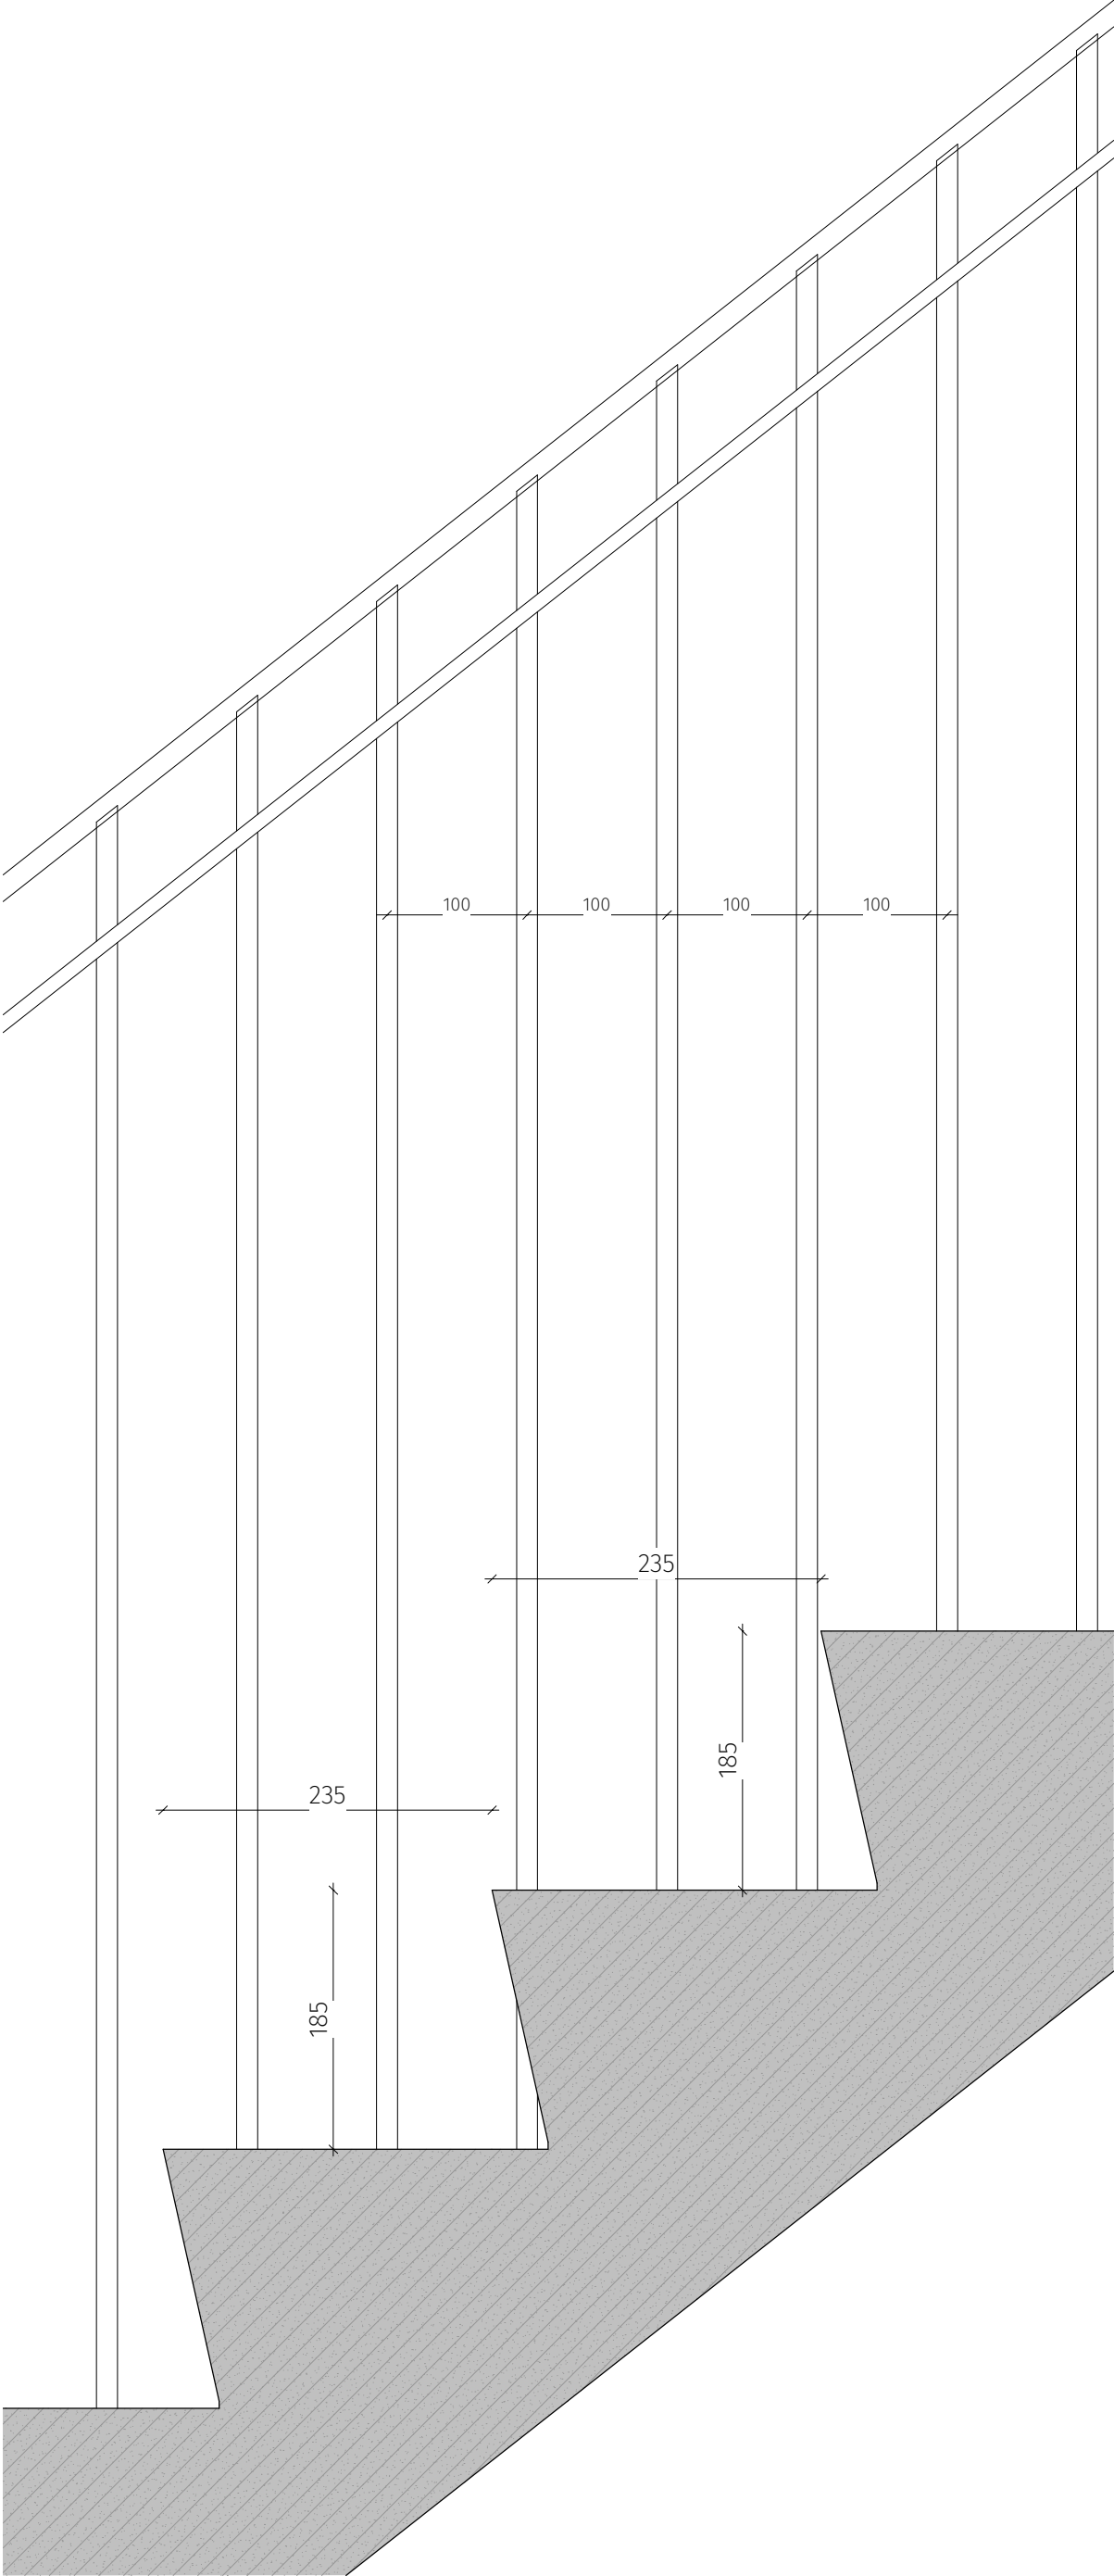

doorsnede over trede

	van laag	peil niveau	naar laag	peil niveau	hoogteverschil	aantal optreden	optrede	aantrede	breedte	leuning/ toelichting
TRAP 01 EN 02	-2	-6895	-1	-3960	-2935	16	183	235	1200	muurleuning
	-1	-3960	0	10	3970	21	188	235	1200	muurleuning
	0	10	bordes	3330	3320	18	184	235	1200	muurleuning
	bordes	3330	1	4440	1110	6	185	235	1200	muurleuning
	bordes	3330	bordes	6105	2775	15	185	235	1200	muurleuning
	bordes	6105	2	8880	2775	15	185	235	1200	muurleuning
	2	8880	3	12025	3145	17	185	235	1200	muurleuning
	3	12025	4+	15355	3330	18	185	235	1200	muurleuning
	4+	15355	4	15170	-185	1	185	235	1200	muurleuning
	4+	15355	5	19240	3885	21	185	235	1200	muurleuning
	5	19240	5	19425	185	1	185	235	1200	muurleuning
	5	19425	6	22940	3515	19	185	235	1200	muurleuning
	t/m	35								
TRAP 03	-1	-3960	0	0	3960	21	188	235	1100	muurleuning en spijlenhek met leuning
TRAP 04	-1	-3960	0	0	3960	22	180	230	800	tussenbordes, muurleuning en spijlenhek met leuning
	0	0	1	4440	4440	24	185	230	800	tussenbordessen, muurleuning en spijlenhek met leuning
	0	0								
TRAP 05	-1	-3960	0	0	3960	21	188	235	1560	muurleuning en spijlenhek met leuning
	0	0	1	4440	4440	24	185	235	1560	tussenbordes, muurleuning en spijlenhek met leuning
	0	0								
TRAP 06	-1	-3960	0	0	3960	21	188	235	1560	muurleuning en spijlenhek met leuning
	0	0	1	4440	4440	24	185	235	1560	tussenbordes, muurleuning en spijlenhek met leuning
	0	0								
TRAP 07	2	8880	3W	12025	3145	17	185	235	850	muurleuning en spijlenhek met leuning
	3W	12025	4	15170	3145	17	185	235	850	muurleuning en spijlenhek met leuning
TRAP 08	1	4440	2	8880	4440	24	185	235	1200	tussenbordes, muurleuning en spijlenhek met leuning
	2	8880	3K	13320	4440	24	185	235	1200	tussenbordes, muurleuning en spijlenhek met leuning
TRAP 09	-2	-6915	-1	-3960	2955	16	185	235	1100	stalen trap met tussenbordes, muurleuning en spijlenhek met leuning
TRAP ENTREE KANTOOR	0	0	1	4440	4440	26	171	305	3180	muurleuning en spijlenhek met leuning, eerste 6 treden (tot 1025+19) hebben een vlak van 800x800 (minimale bordes afmeting), van 1025 tot 4040 is een hoogteverschil van 3415 te overbruggen, dit kan dus zonder verder tussenbordes.

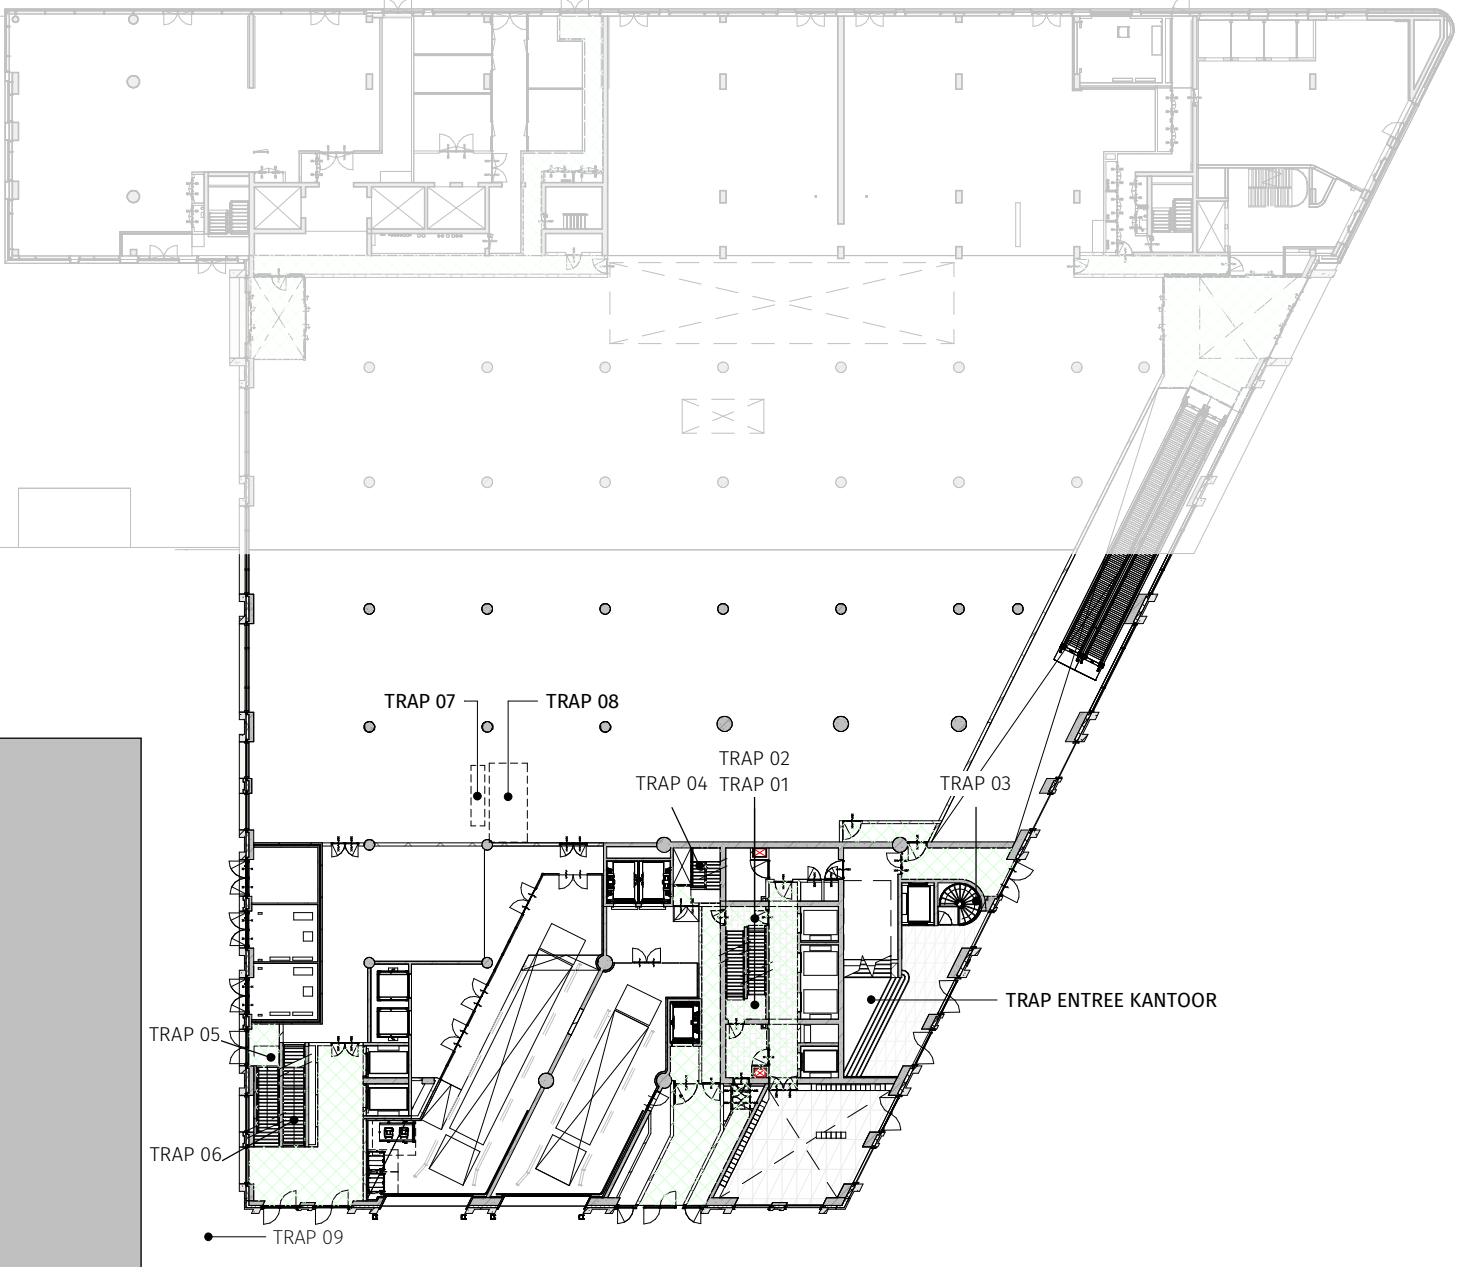

overzicht trappen

THE VIEW 2 ROTTERDAM

Bladnummer
VII-D3A-VII-M2-OV-5007

Bladnaam
TRAPTEKENING EN BALUSTRADE

Dossier
Datum
Wijziging
Formaat
Schaal
Status

19.280
15-12-2022
20-09-2023 - aanvulling 03
A1L
15
Definitief