



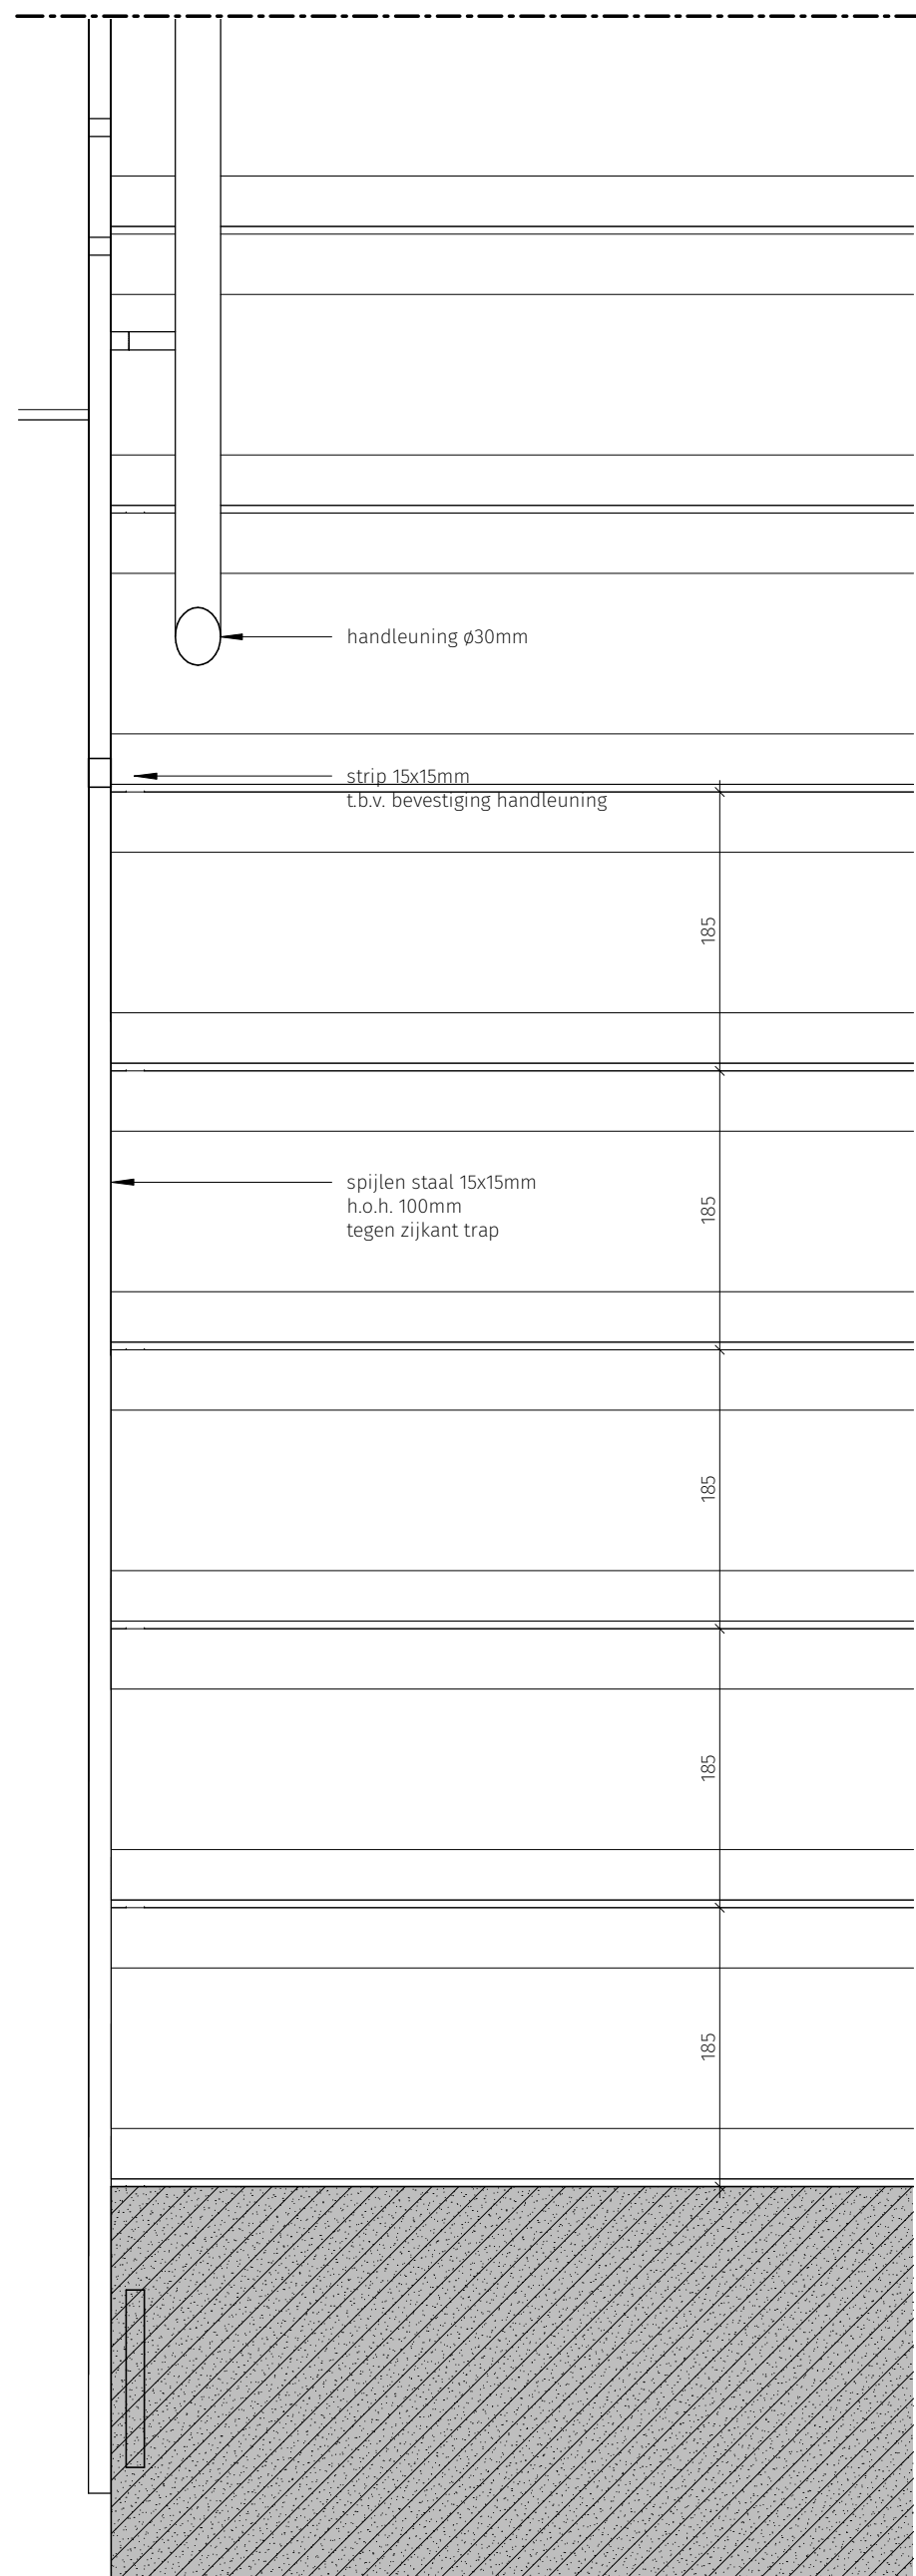

doorsnede over balustrade

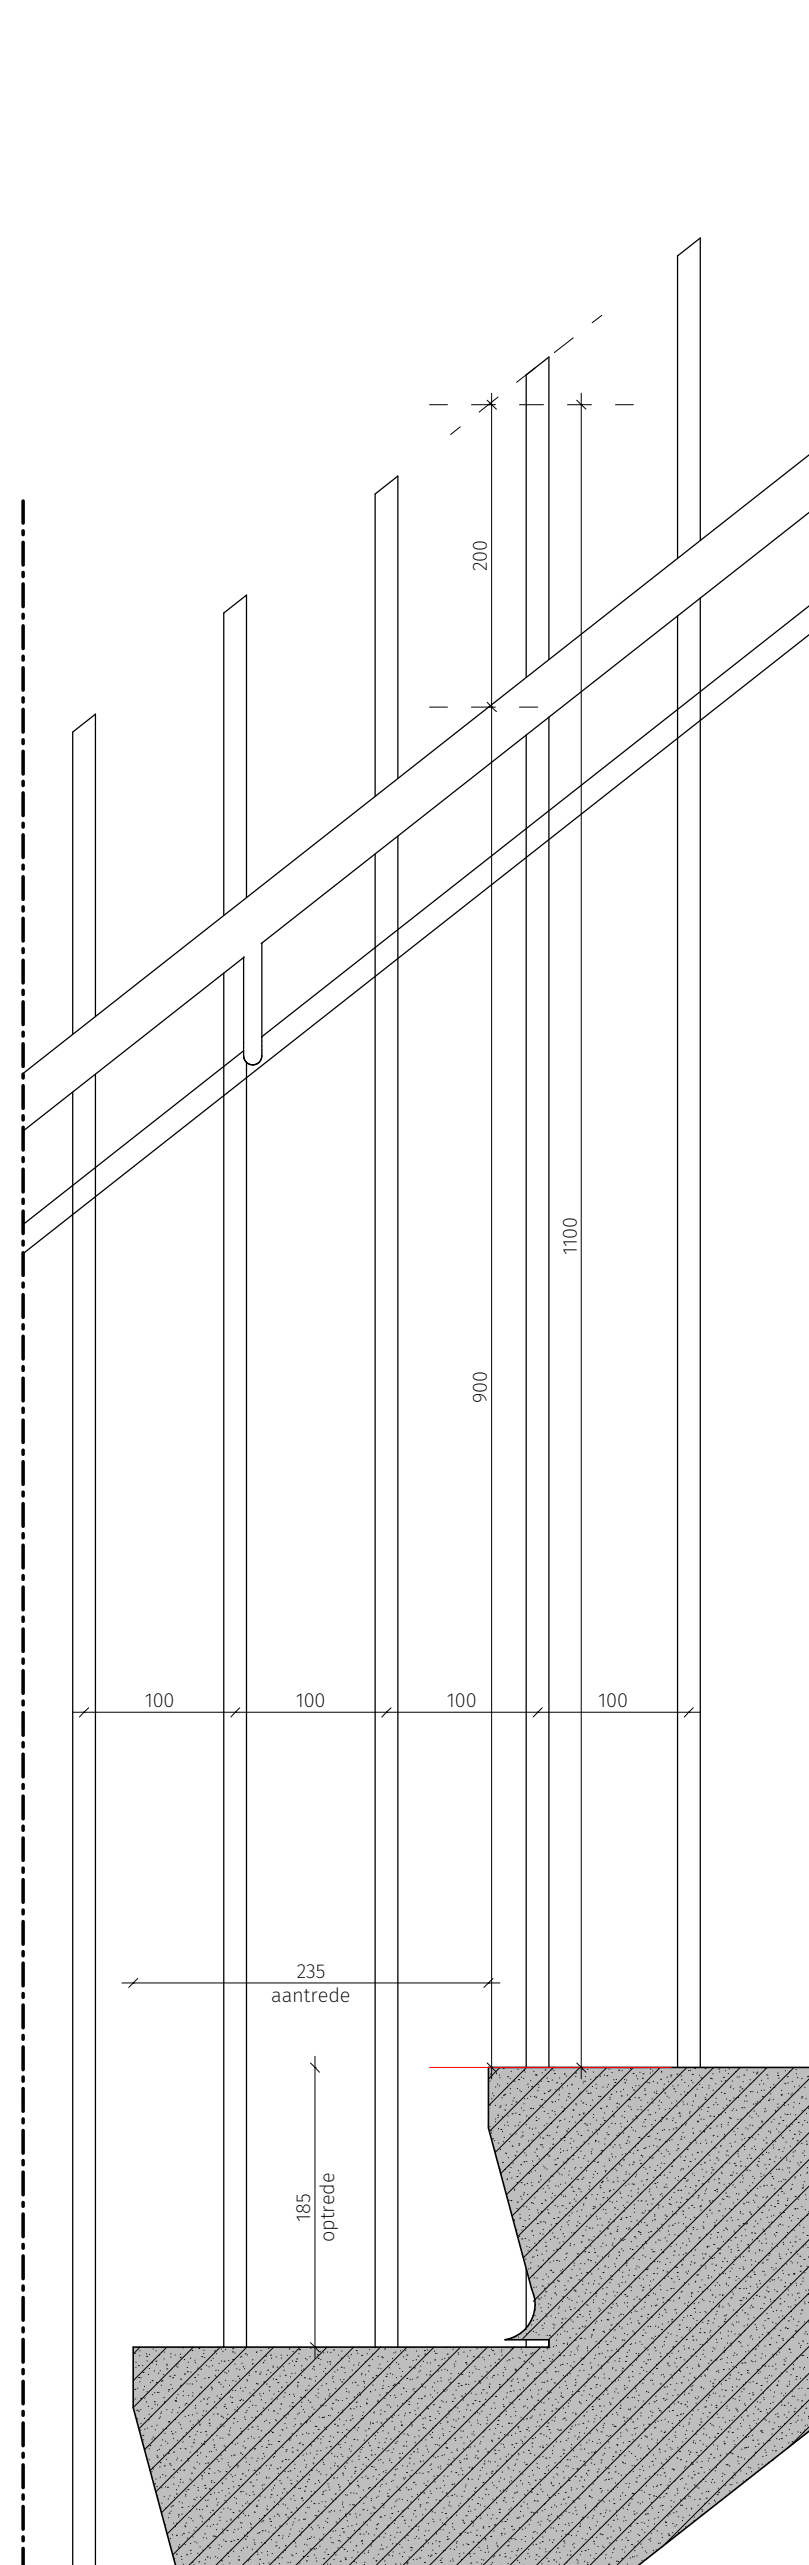

doorsnede over trede

THE VIEW FASE 2 ROTTERDAM

Bladnummer
DO-5241

Bladnaam
PRINCIPE VLUCHTTRAP

Dossier 19.280
Datum 27-11-2020
Formaat A2L
Schaal 1:5
Status OV Definitief
Bladnr. VII-D3A-VII-M2-OV-5241

DEDRIE
ARCHITECTEN