

THE VIEW 2
ROTTERDAM

Bladnummer
VII-D3A-VII-M2-OV-850V

Bladnaam
OPPERVLAKTE VR EN FR

Dossier	19.280
Datum	15-12-2022
Wijziging	03-10-2023 - aanvulling 03a
Formaat	A3L
Schaal	1:250
Status	Definitief



The View 1
The View 2
Vergunningsdemarcatie

- Kantoorruimte
- Woning type B3
- Woning type B4
- Woning type D1
- Woning type D2
- Woning type D2k (krijtstreep)
- Woning type D4a
- Woning type D4ak (krijtstreep)
- Woning type D4b
- Woning type D4bk (krijtstreep)
- Woning type D5
- Woning type D5k (krijtstreep)
- Woning type E2
- Woning type E3
- Woning type F4
- Woonfunctie - Buitenruimte
- Woonfunctie - Functiegebied

totaal VerblijfsRuimte
(met krijtstreep)

FUNCTIE	NUMMER	OPP.
Woning type D2	02.D2.04	11,5 m²
Woning type D2	02.D2.02	28,4 m²
Woning type D2k	02.D2.02_k	1,3 m²
D2		41,3 m²

Woning type D4a	02.D4a.02	33,3 m²
Woning type D4a	02.D4a.03	14,6 m²
Woning type D4ak	02.D4a.02_k	3,5 m²
D4a		51,4 m²

Woning type D4b	02.D4b.02	33,3 m²
Woning type D4b	02.D4b.03	14,6 m²
Woning type D4bk	02.D4b.02_k	3,5 m²
D4b		51,5 m²

Woning type D5	02.D5.02	33,4 m²
Woning type D5	02.D5.03	14,6 m²
Woning type D5k	02.D5.02_k	3,3 m²
D5		51,3 m²

THE VIEW 2 ROTTERDAM

Bladnummer
VII-D3A-VII-M2-OV-8502

Bladnaam
VR_FR VERDIEPING 02


Dossier 19.280
Datum 15-12-2022
Wijziging 03-10-2023 - aanvulling 03a
Formaat A3L
Schaal 1:250
Status Definitief

0 10M

DEDRIE
ARCHITECTEN

Santos

03-10-2023
indeling gewijzigd

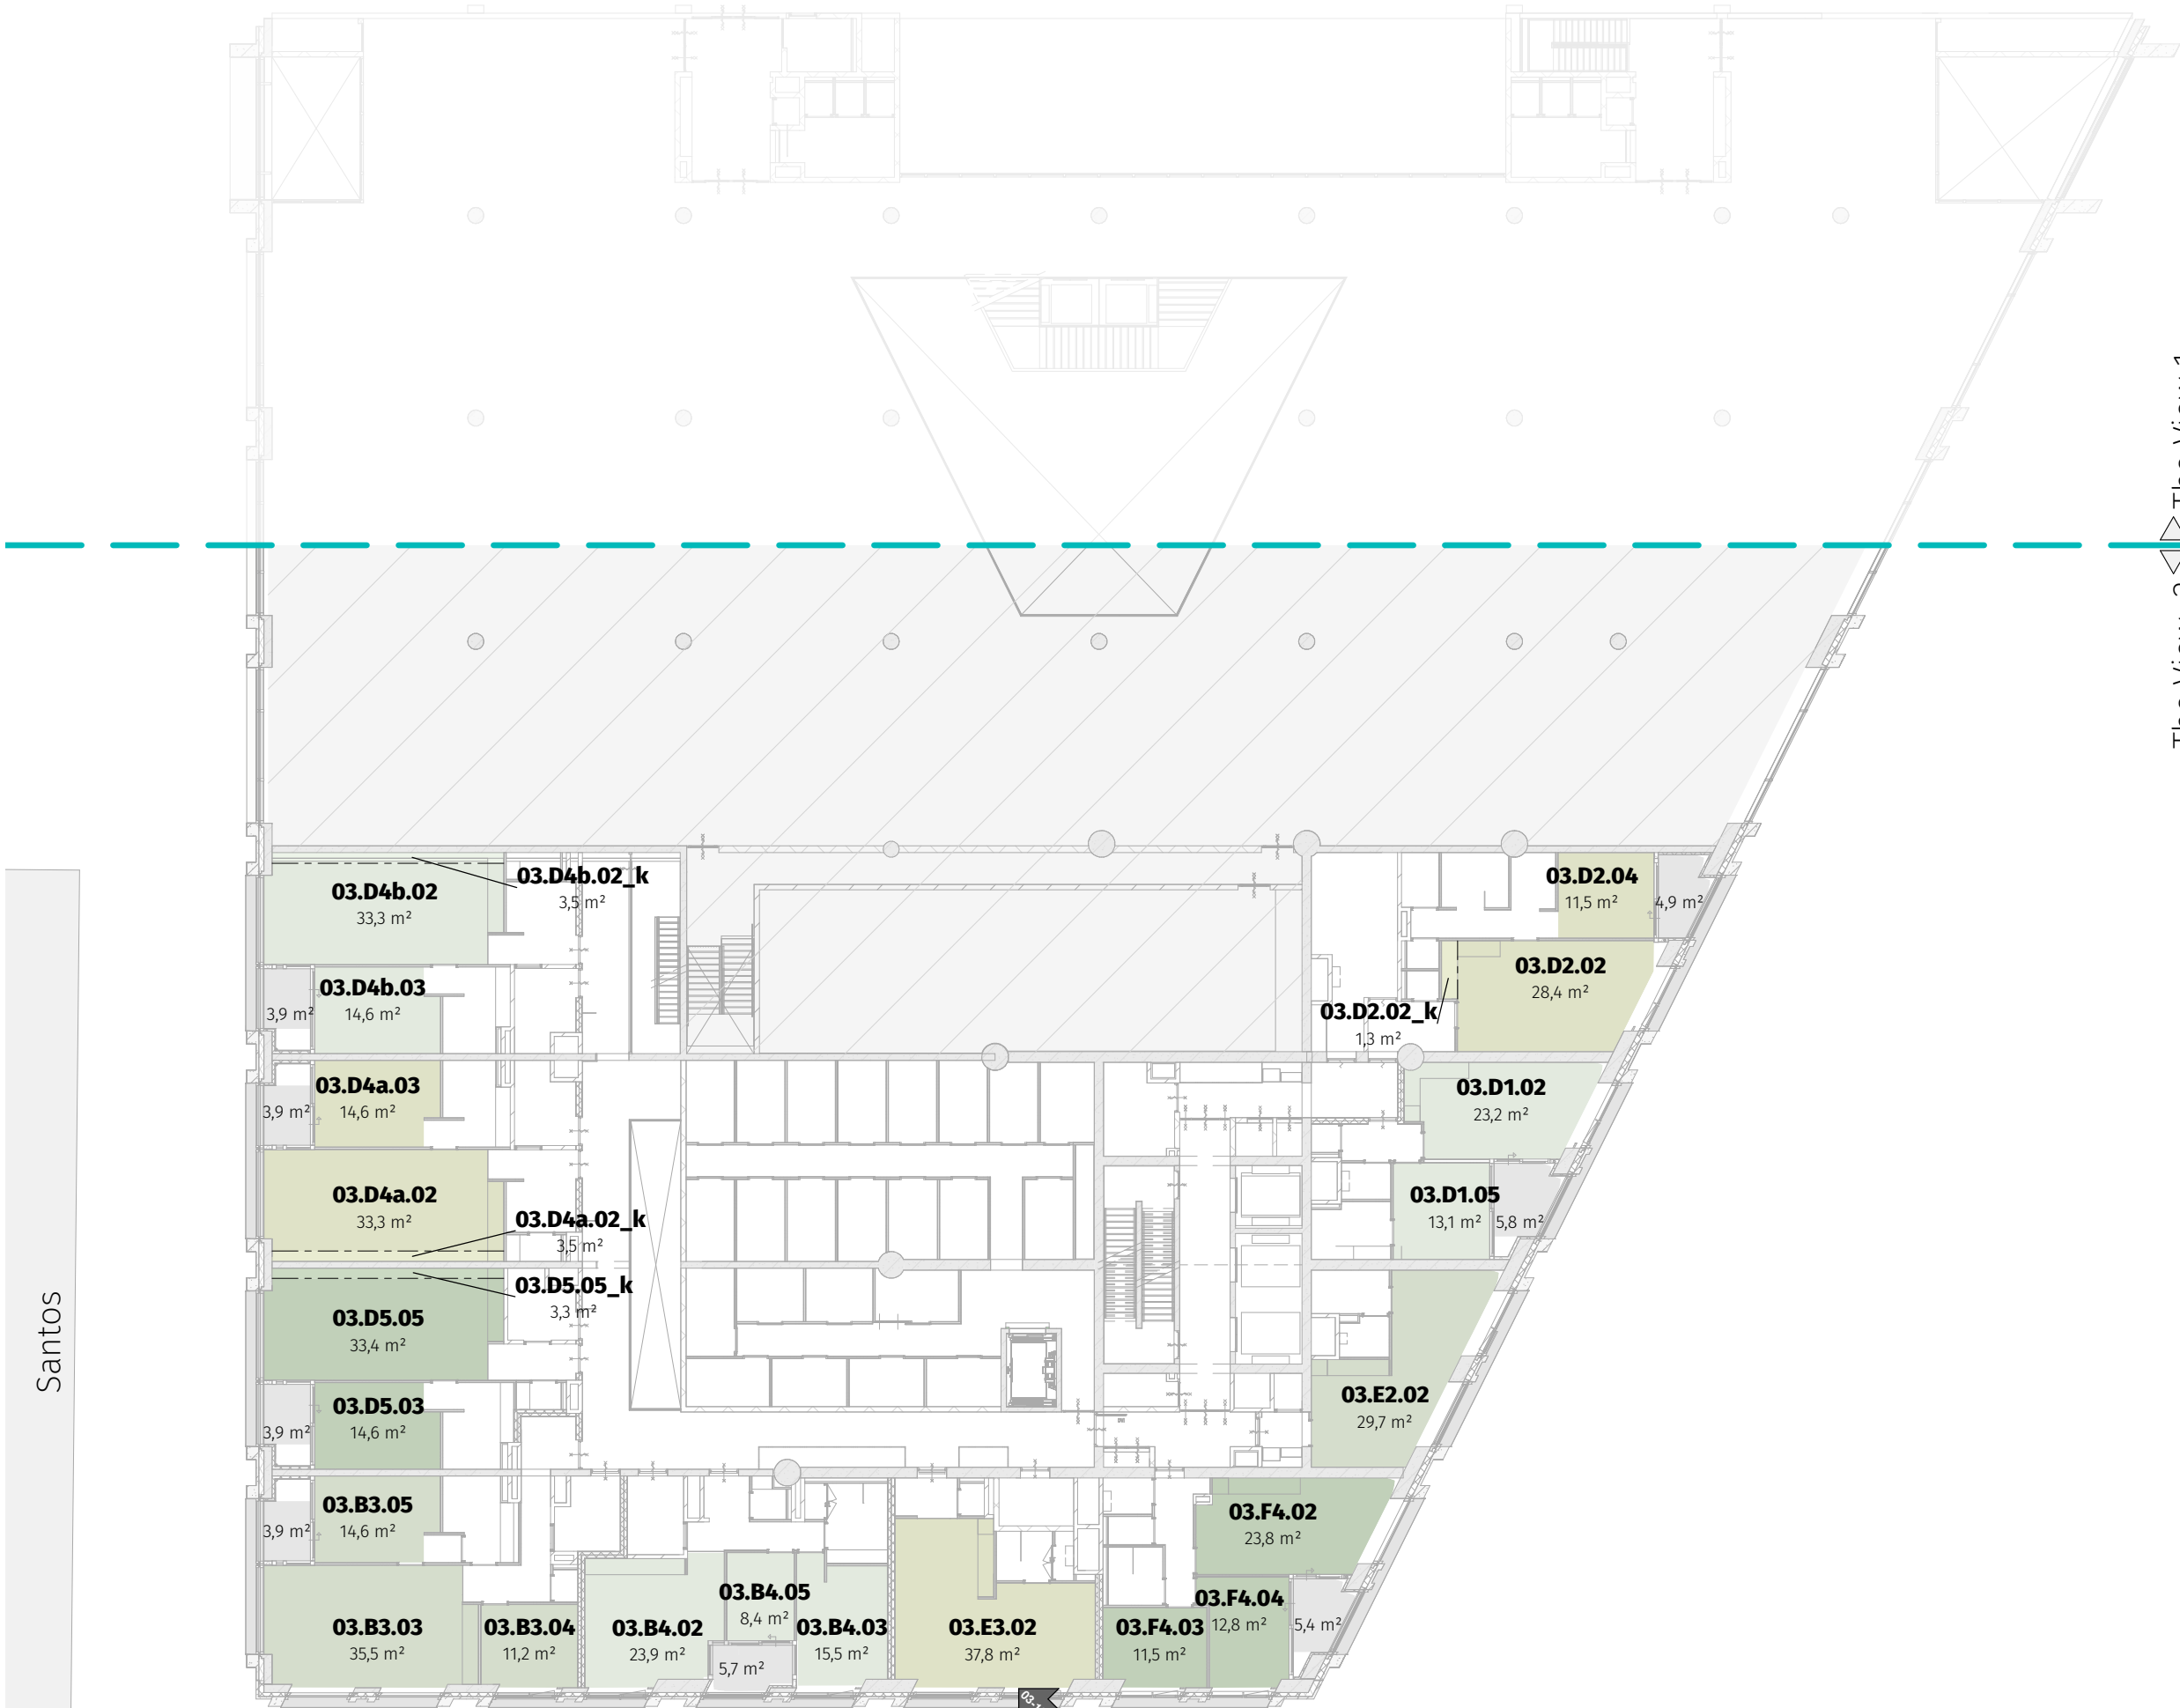

- Kantoorruimte
- Woning type B3
- Woning type B4
- Woning type D1
- Woning type D2
- Woning type D2k (krijtstreep)
- Woning type D4a
- Woning type D4ak (krijtstreep)
- Woning type D4b
- Woning type D4bk (krijtstreep)
- Woning type D5
- Woning type D5k (krijtstreep)
- Woning type E2
- Woning type E3
- Woning type F4
- Woonfunctie - Buitenruimte
- Woonfunctie - Functiegebied

totaal VerblijfsRuimte
(met krijtstreep)

FUNCTIE	NUMMER	OPP.
Woning type D2	03.D2.04	11,5 m ²
Woning type D2	03.D2.02	28,4 m ²
Woning type D2k	03.D2.02_k	1,3 m ²
D2		41,3 m ²

Woning type D4a	03.D4a.03	14,6 m ²
Woning type D4a	03.D4a.02	33,3 m ²
Woning type D4ak	03.D4a.02_k	3,5 m ²
D4a		51,4 m ²

Woning type D4b	03.D4b.03	14,6 m ²
Woning type D4b	03.D4b.02	33,3 m ²
Woning type D4bk	03.D4b.02_k	3,5 m ²
D4b		51,5 m ²

Woning type D5	03.D5.03	14,6 m ²
Woning type D5	03.D5.05	33,4 m ²
Woning type D5k	03.D5.05_k	3,3 m ²
D5		51,3 m ²

THE VIEW 2 ROTTERDAM


Bladnummer
VII-D3A-VII-M2-OV-8503W

Bladnaam
VR_FR VERDIEPING 03 (wonen)

Dossier 19.280
Datum 15-12-2022
Wijziging 03-10-2023 - aanvulling 03a
Formaat A3L
Schaal 1:250
Status Definitief

0 10M

DEDRIE
ARCHITECTEN

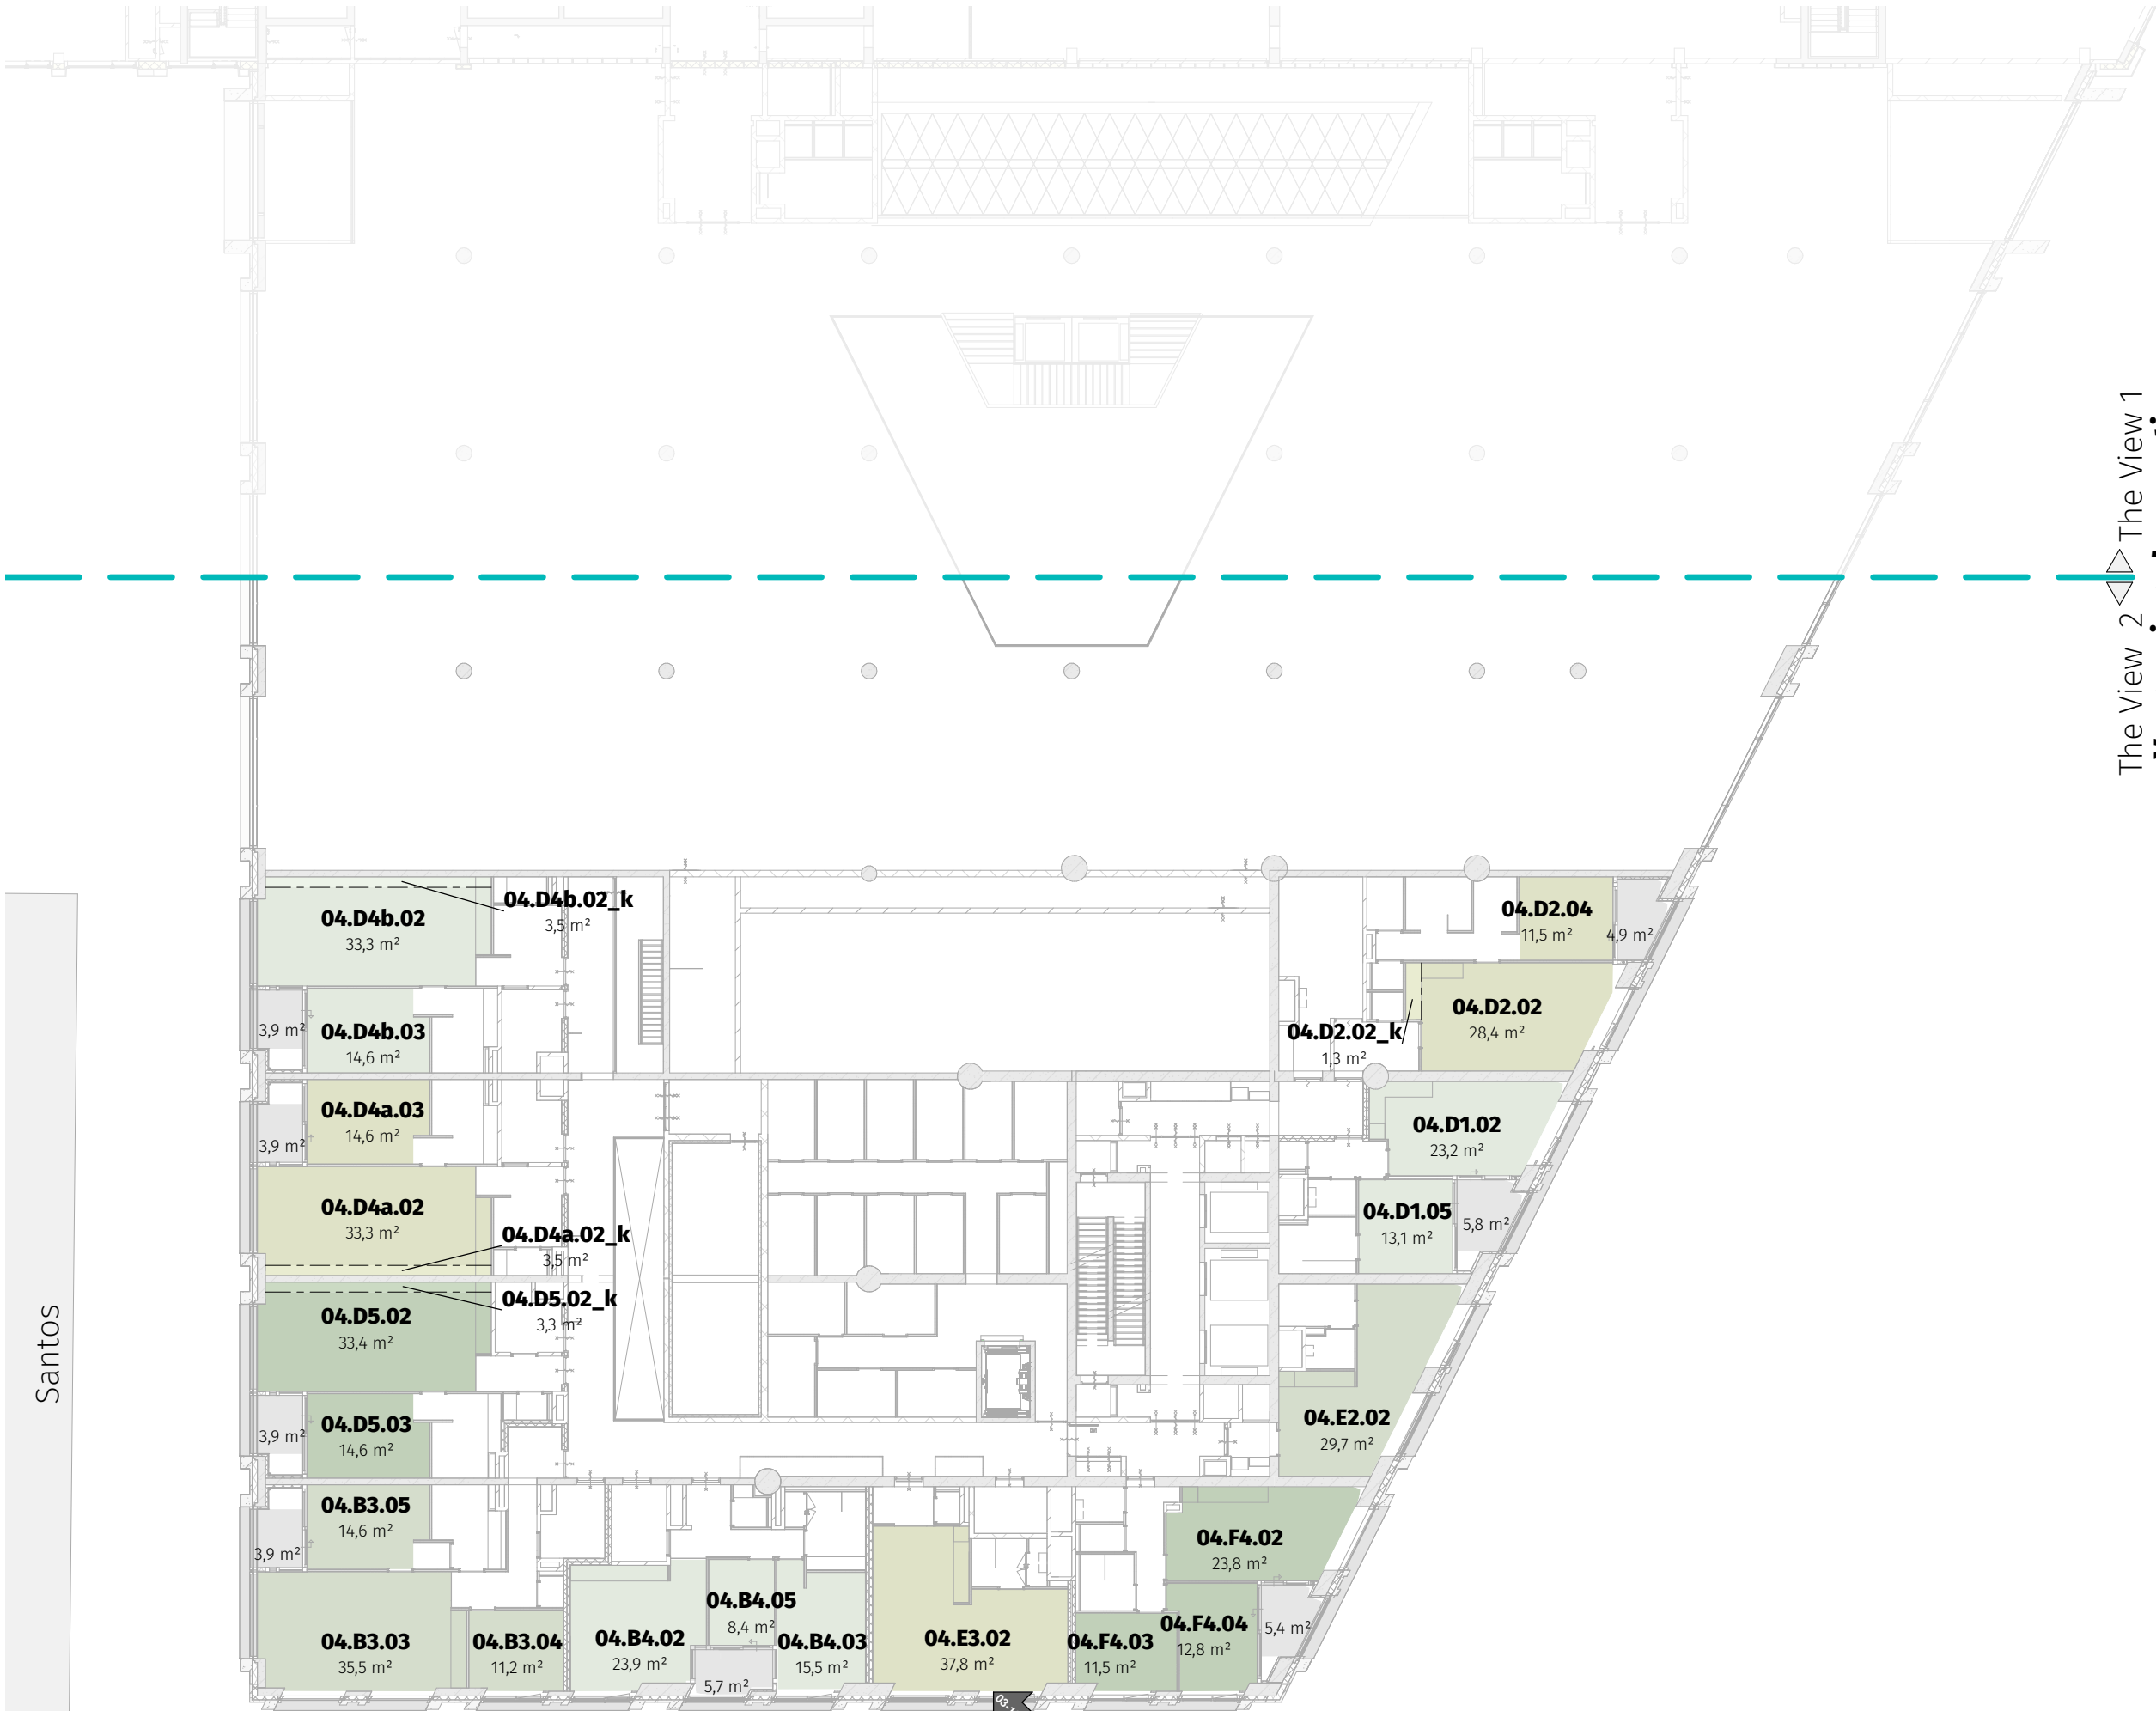

- Kantoorruimte
- Woning type B3
- Woning type B4
- Woning type D1
- Woning type D2
- Woning type D2k (krijtstreep)
- Woning type D4a
- Woning type D4ak (krijtstreep)
- Woning type D4b
- Woning type D4bk (krijtstreep)
- Woning type D5
- Woning type D5k (krijtstreep)
- Woning type E2
- Woning type E3
- Woning type F4
- Woonfunctie - Buitenruimte
- Woonfunctie - Functiegebied

totaal VerblijfsRuimte
(met krijtstreep)

FUNCTIE	NUMMER	OPP.
Woning type D2	04.D2.04	11,5 m²
Woning type D2	04.D2.02	28,4 m²
Woning type D2k	04.D2.02_k	1,3 m²
D2		41,3 m²

Woning type D4a	04.D4a.02	33,3 m²
Woning type D4a	04.D4a.03	14,6 m²
Woning type D4ak	04.D4a.02_k	3,5 m²
D4a		51,4 m²

Woning type D4b	04.D4b.03	14,6 m²
Woning type D4b	04.D4b.02	33,3 m²
Woning type D4bk	04.D4b.02_k	3,5 m²
D4b		51,5 m²

Woning type D5	04.D5.03	14,6 m²
Woning type D5	04.D5.02	33,4 m²
Woning type D5k	04.D5.02_k	3,3 m²
D5		51,3 m²

THE VIEW 2 ROTTERDAM

Bladnummer
VII-D3A-VII-M2-OV-8504

Bladnaam
VR_FR VERDIEPING 04

Dossier 19.280
Datum 15-12-2022
Wijziging 03-10-2023 - aanvulling 03a
Formaat A3L
Schaal 1:250
Status Definitief

0 10M

DEDRIE
ARCHITECTEN