




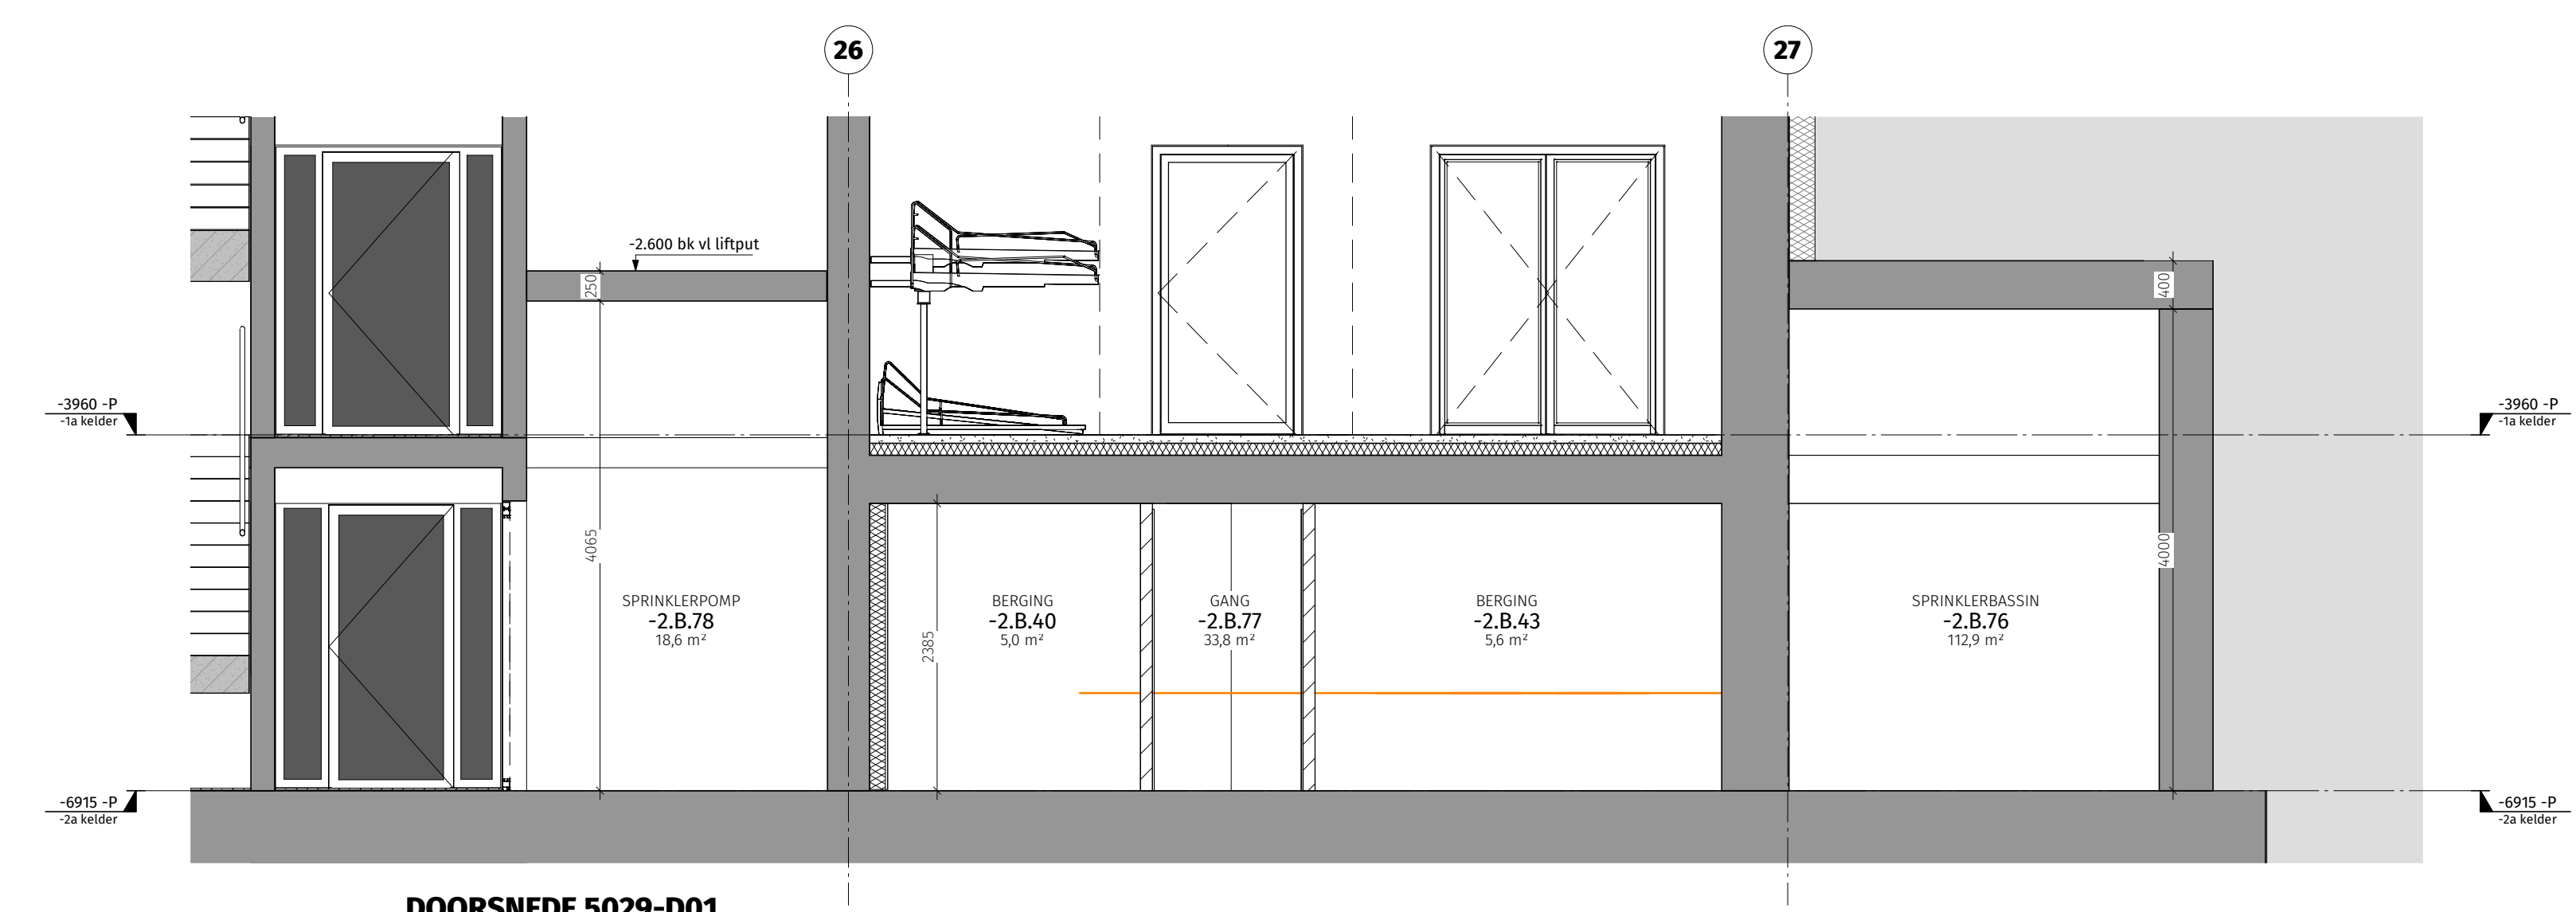

DOORSNEDE 5029-D01

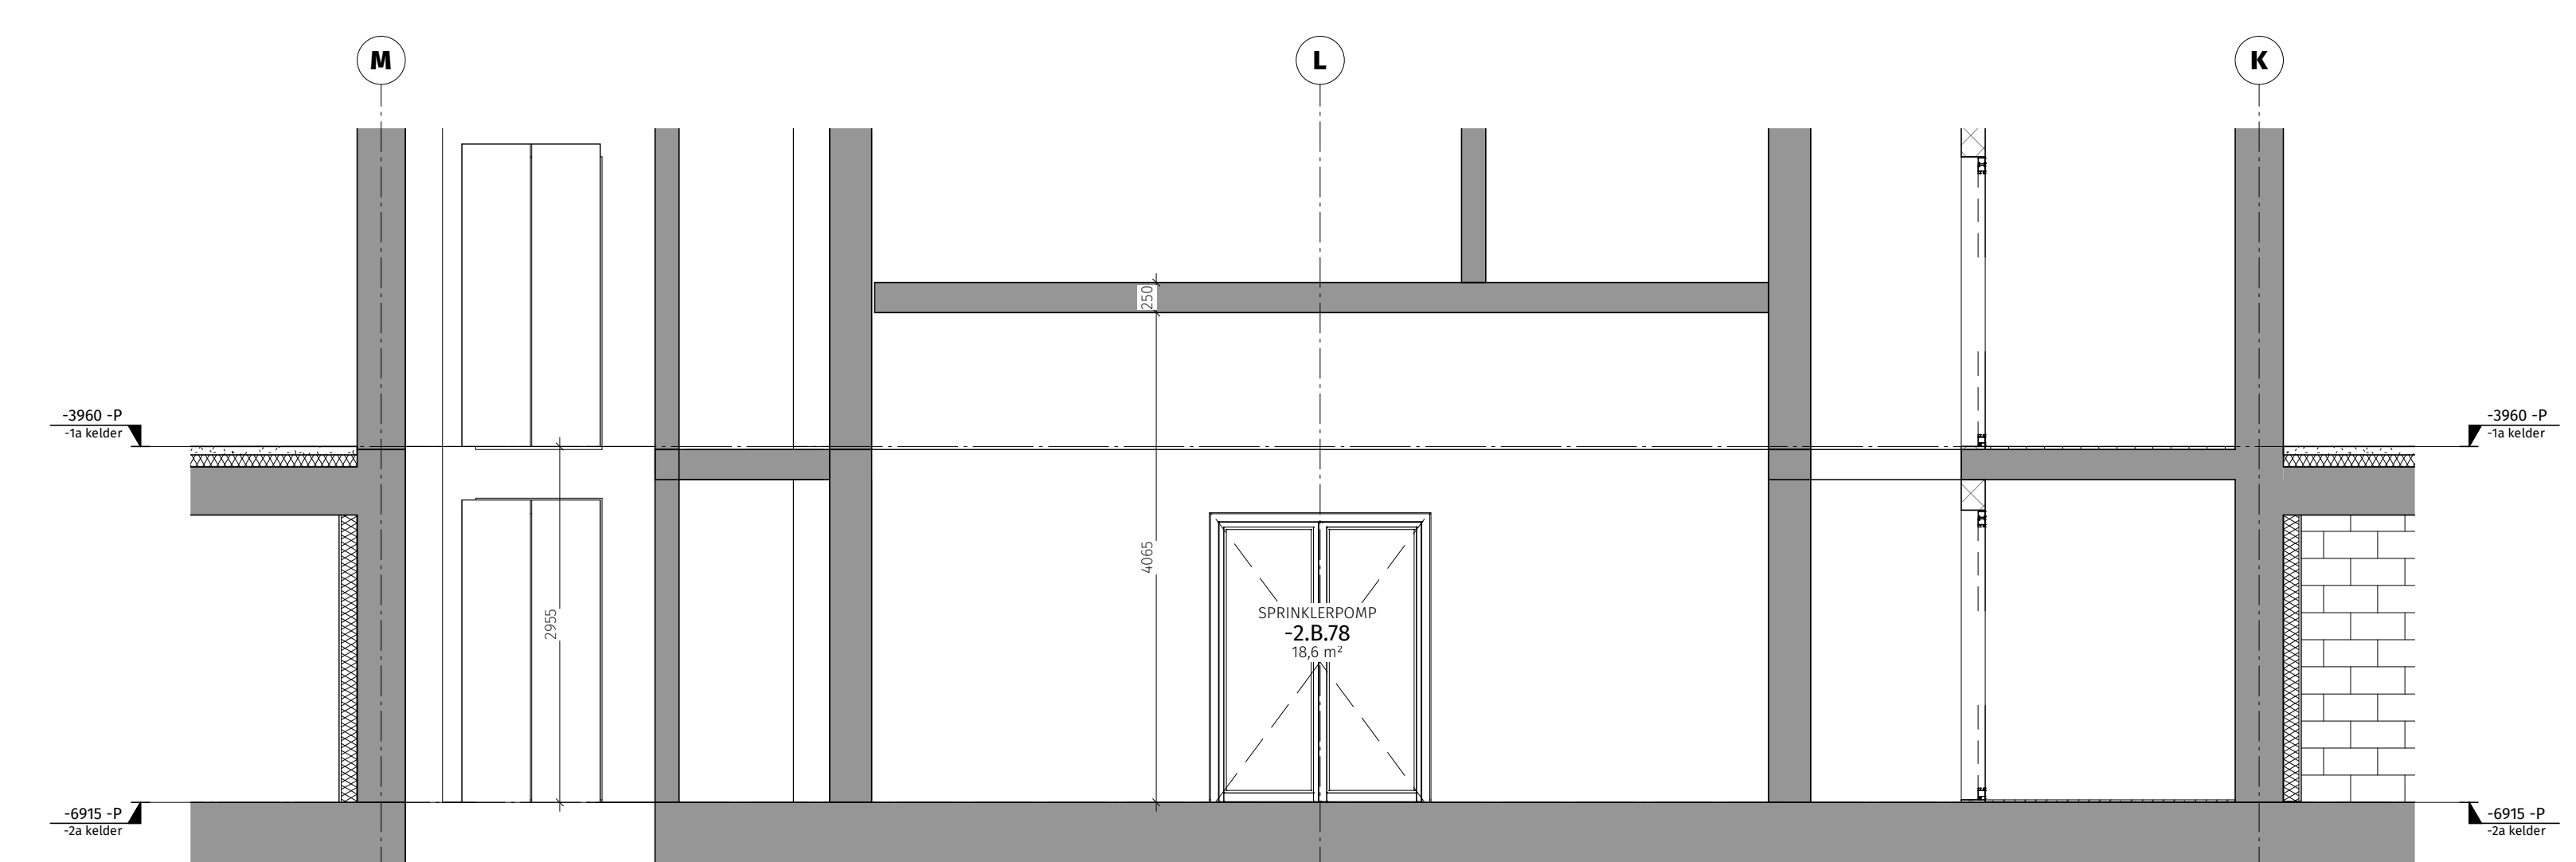

DOORSNEDE 5029-D02

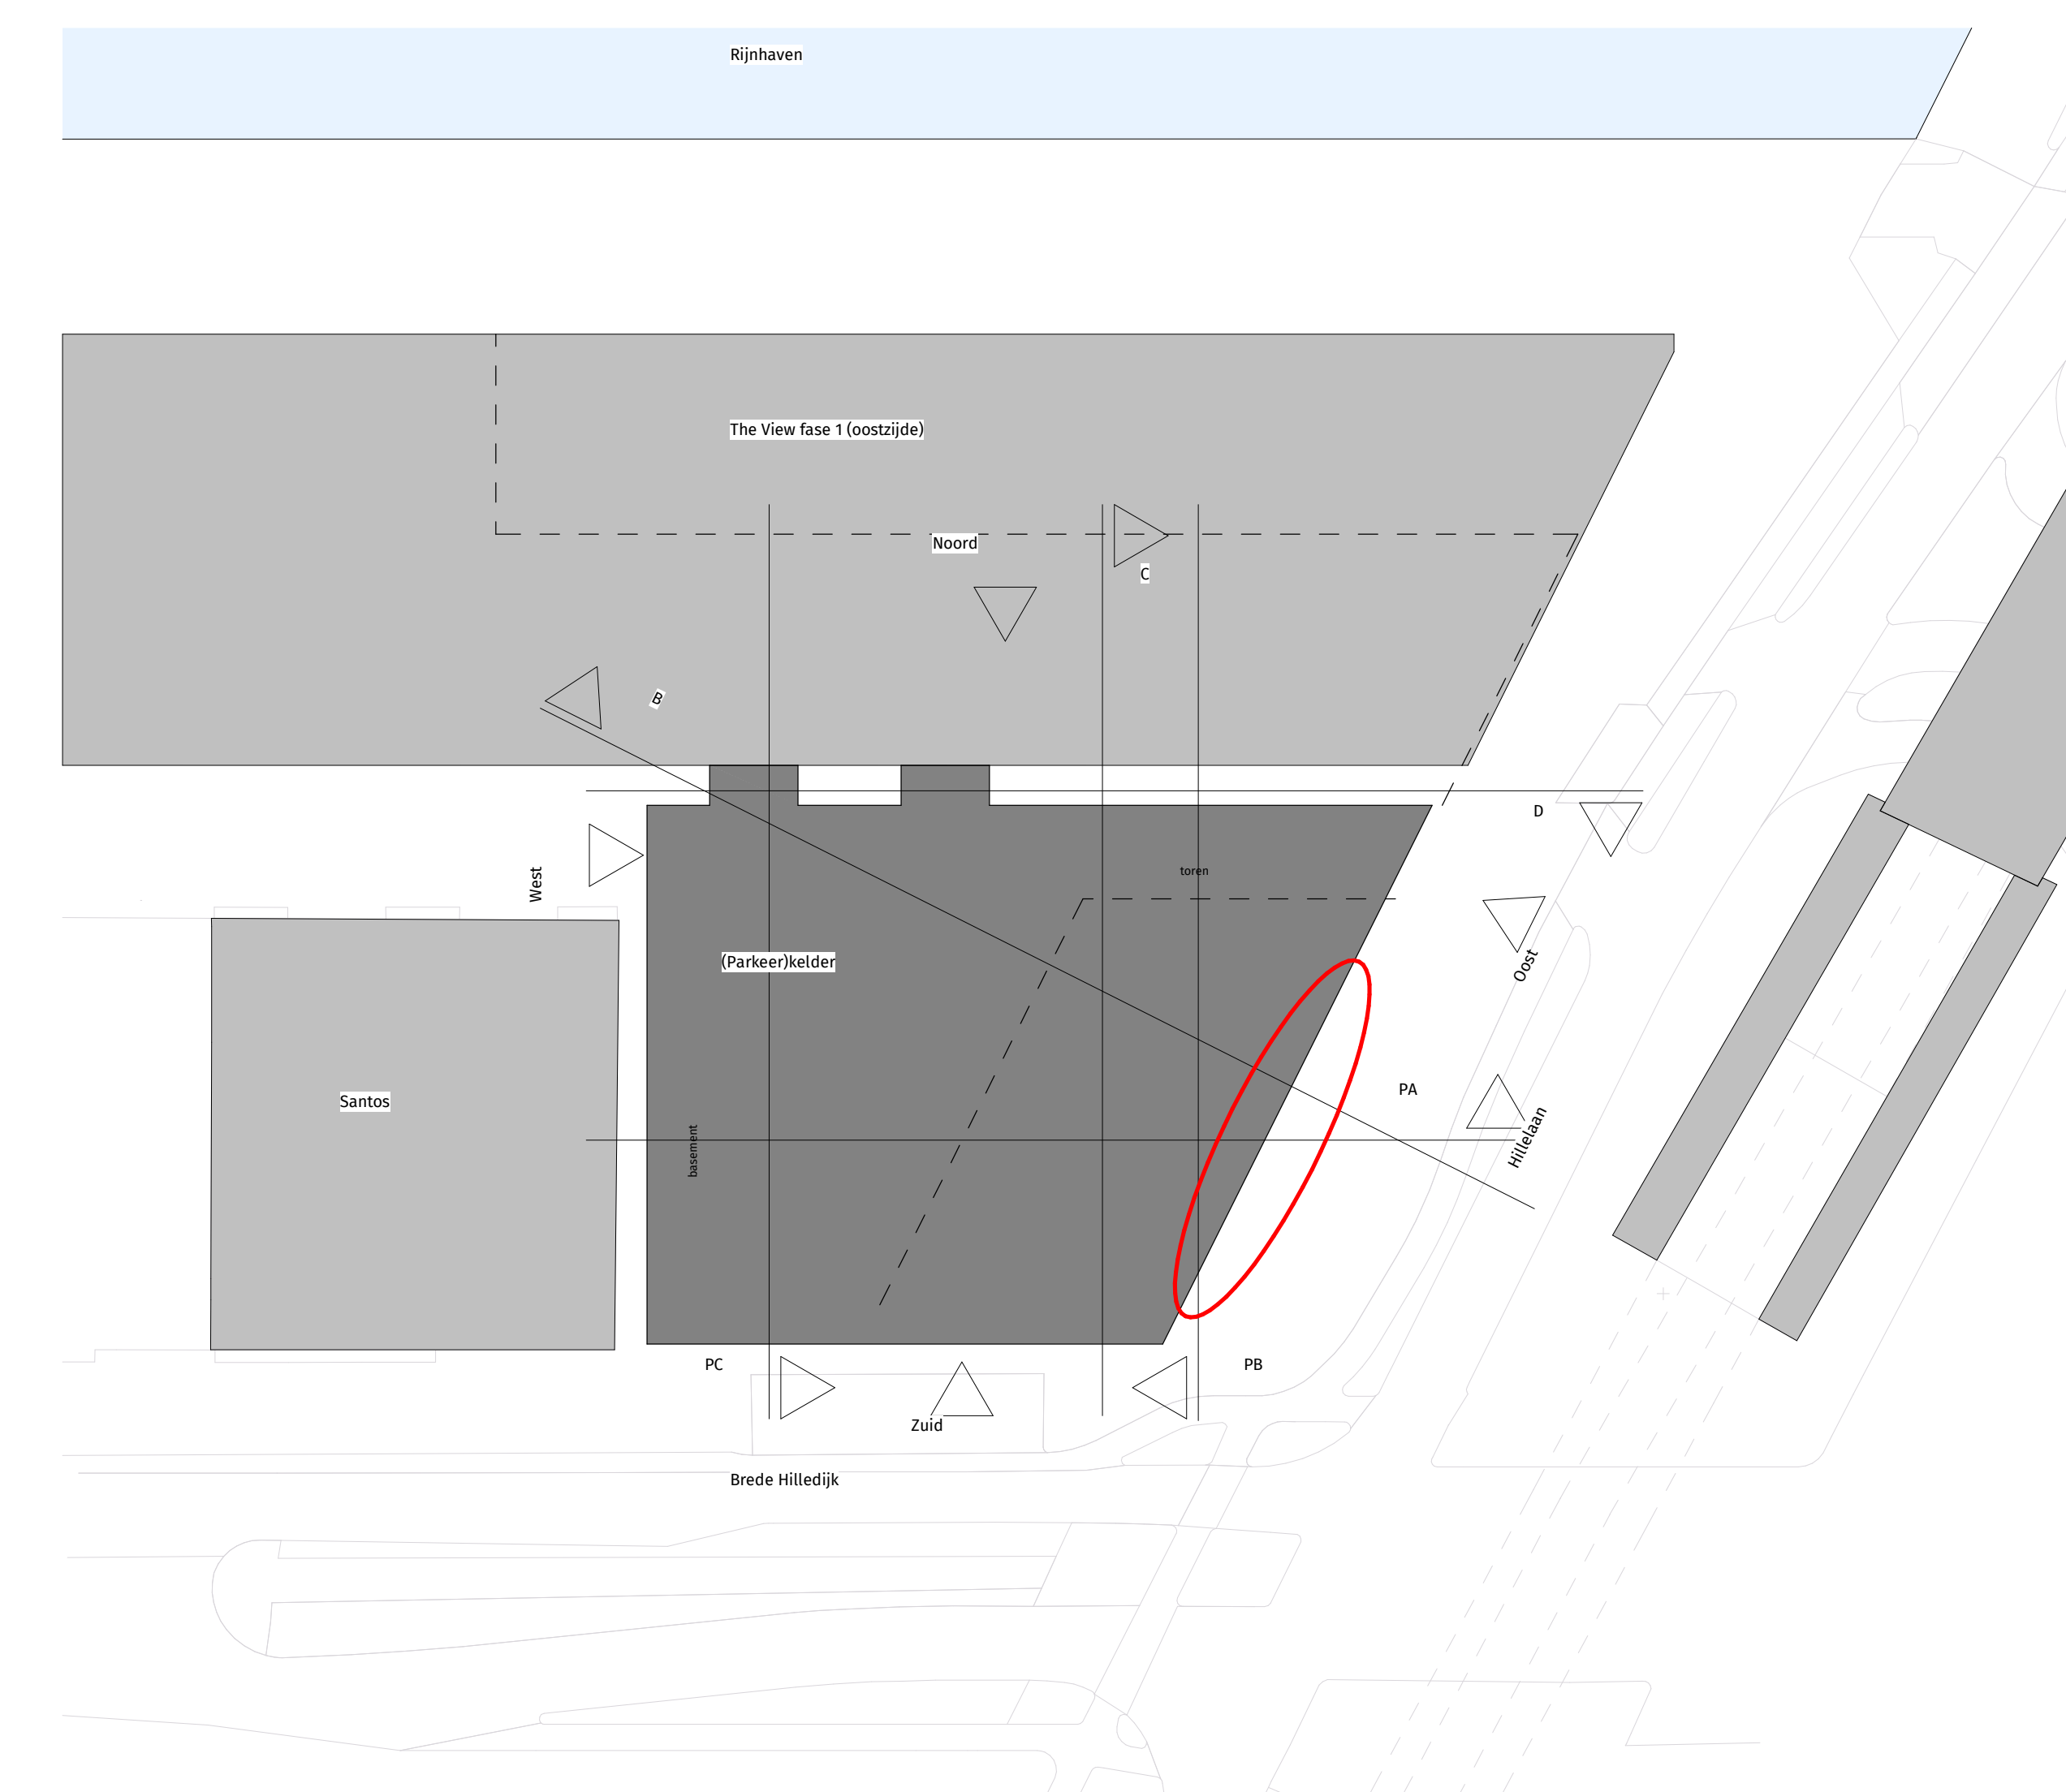

DEDRIE
ARCHITECTEN