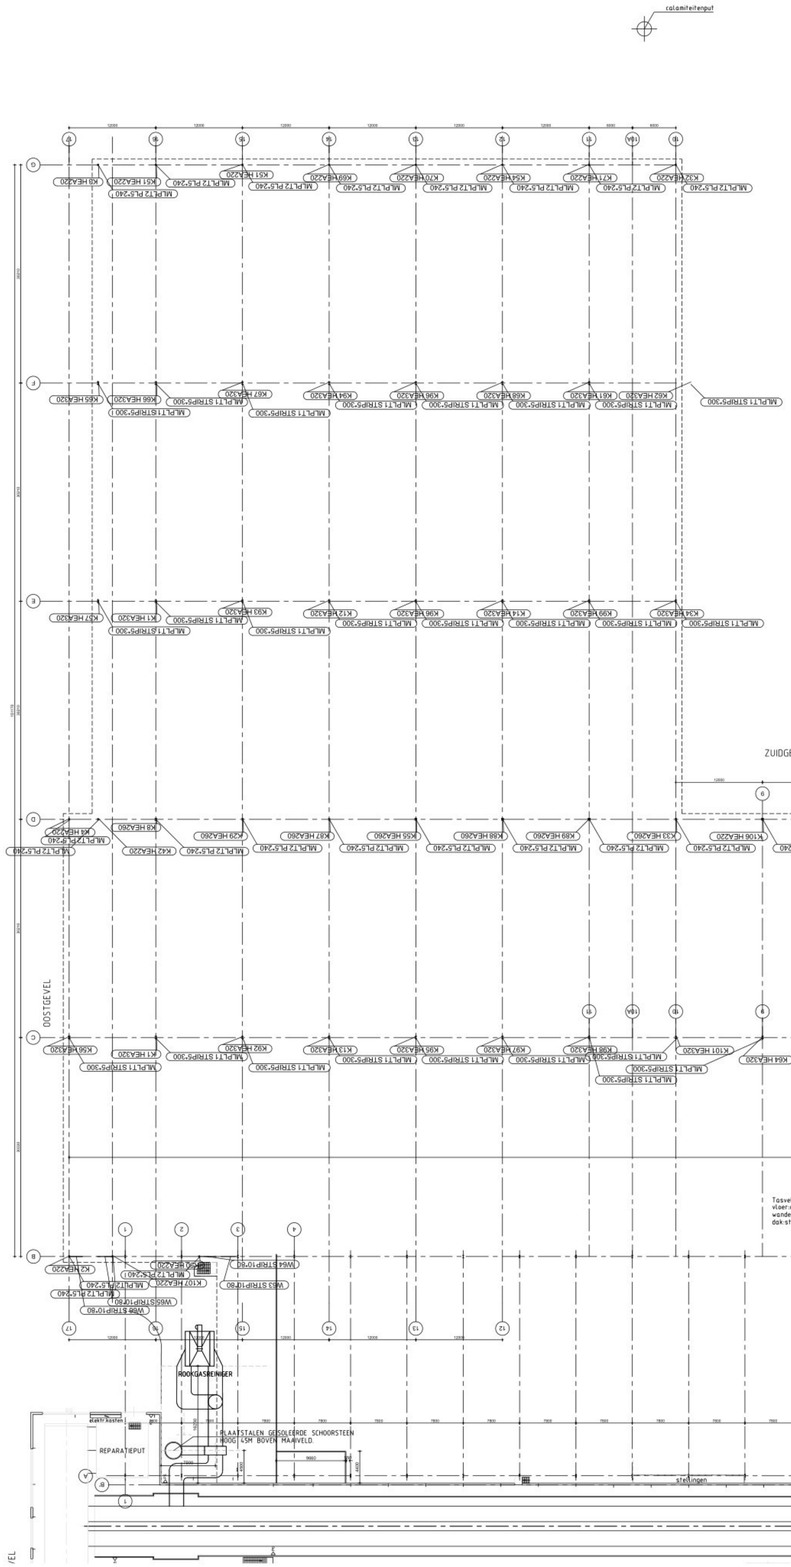

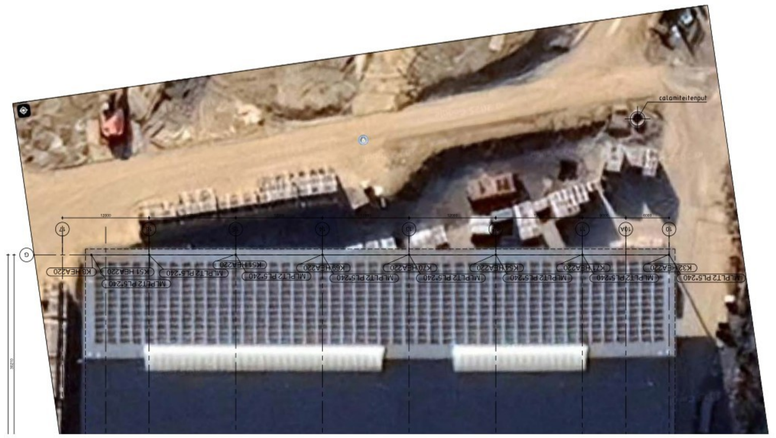

SCHAAL	1:300	STEENFABRIEK	
GETEKEND	Herman Blom	DE RIJSWAARD AALST	
DATUM	29-09-2025		
OVERKAPPING TASVELD			
DATUM	WIJZIGINGEN	FORMAAT	TEK-NO:
E		A0	09-1378
D			
C			
B			
A			

TEKI
T +31 26 3845600 info@teki.nl
Fleringweg 8, Velp-Arnhem the Netherlands
PO box 27, NL-6880 AA Velp www.teki.nl

AUTOCAD 2025

91378RIJSW