



terreininrichting

Renvooi				
nr	naam	aantal	inhoud	vermogen (kW)
1	poederblusser	3	12 kg	0
2	diverse handgereedschappen	1	0	7,5


Gebouwgegevens					
nr.	naam	vloerconstructie	wandconstructie	dakconstructie	mestopslag
A	woning	beton	metselwerk	dakpannen	
B	kapschuur	beton	damwand	golflaten	
C	berging	beton	damwand	golflaten	
D	loods	beton	damwand/beton	golflaten	
E	mestsilo	beton	staal		drifmest
F	mestsilo	beton	staal		drifmest

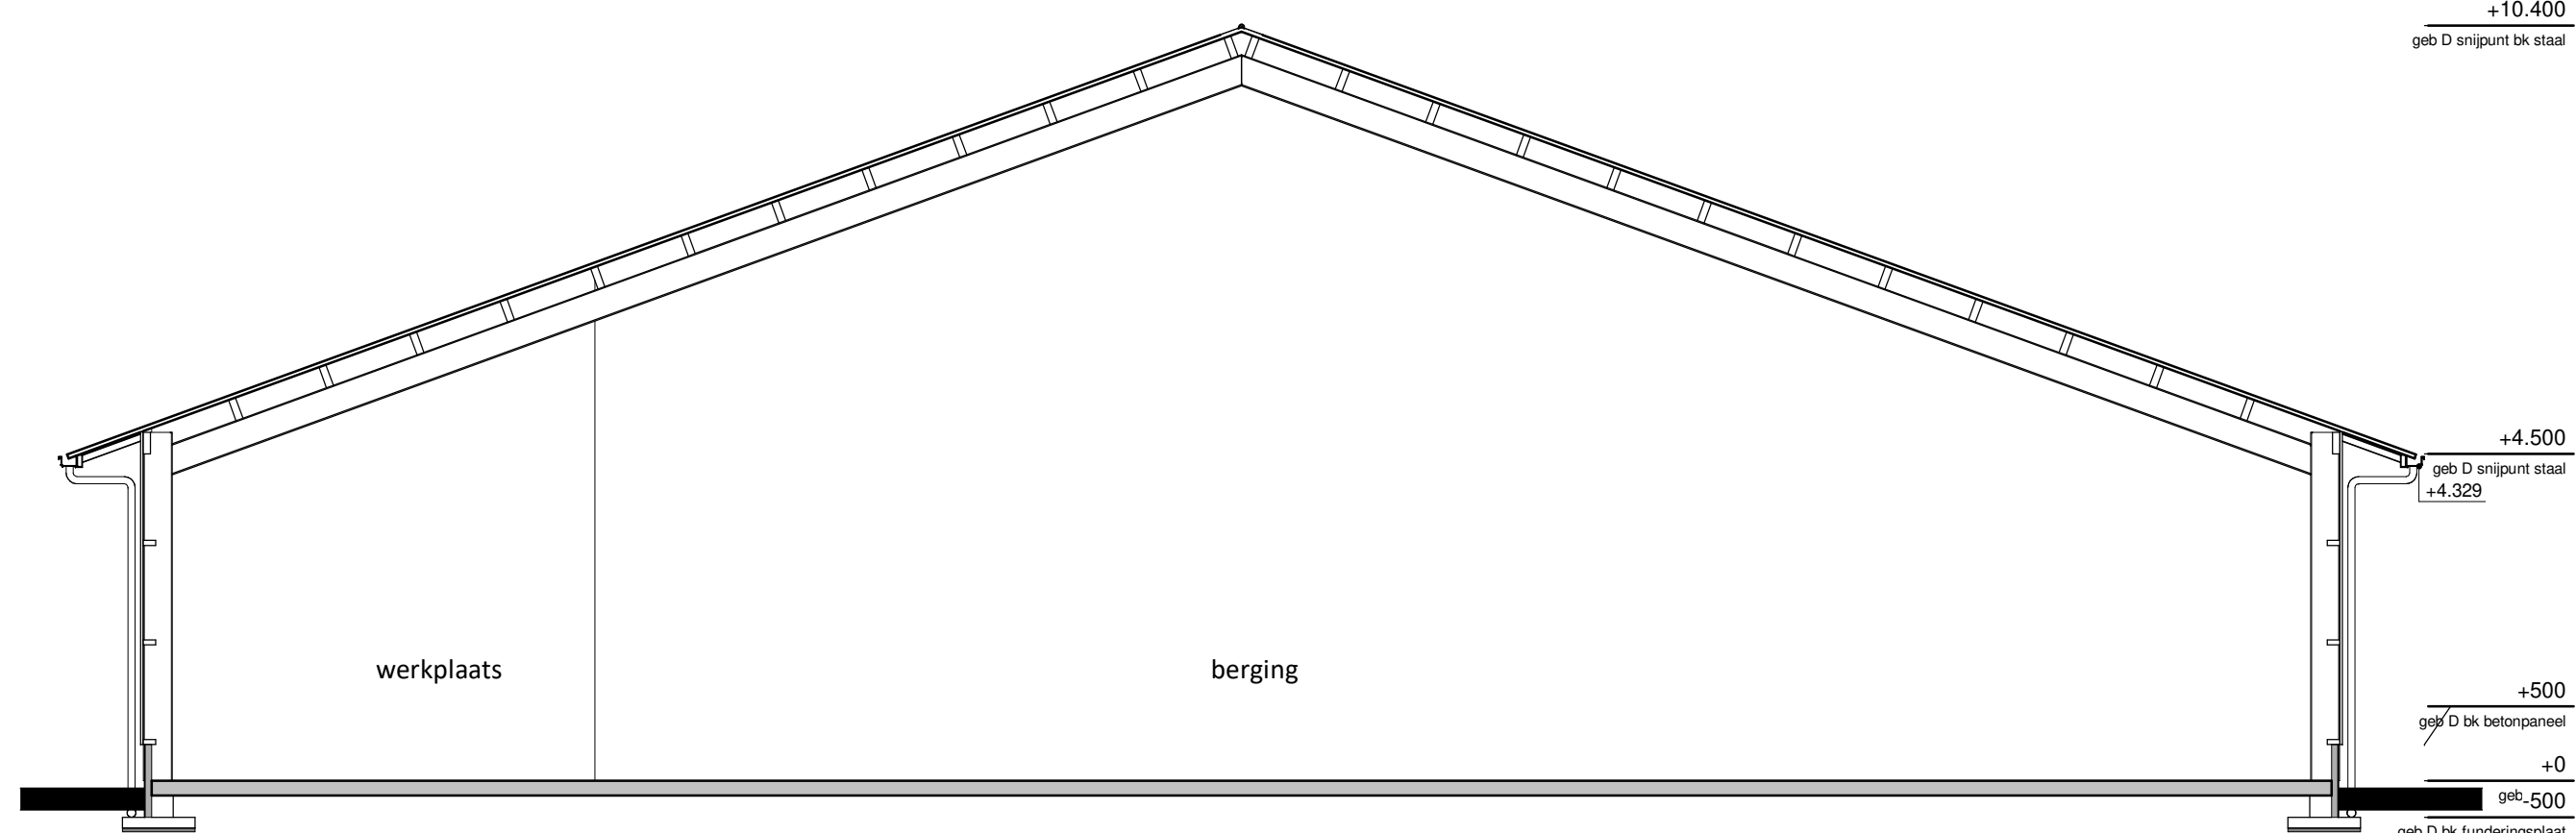

doorsnede D

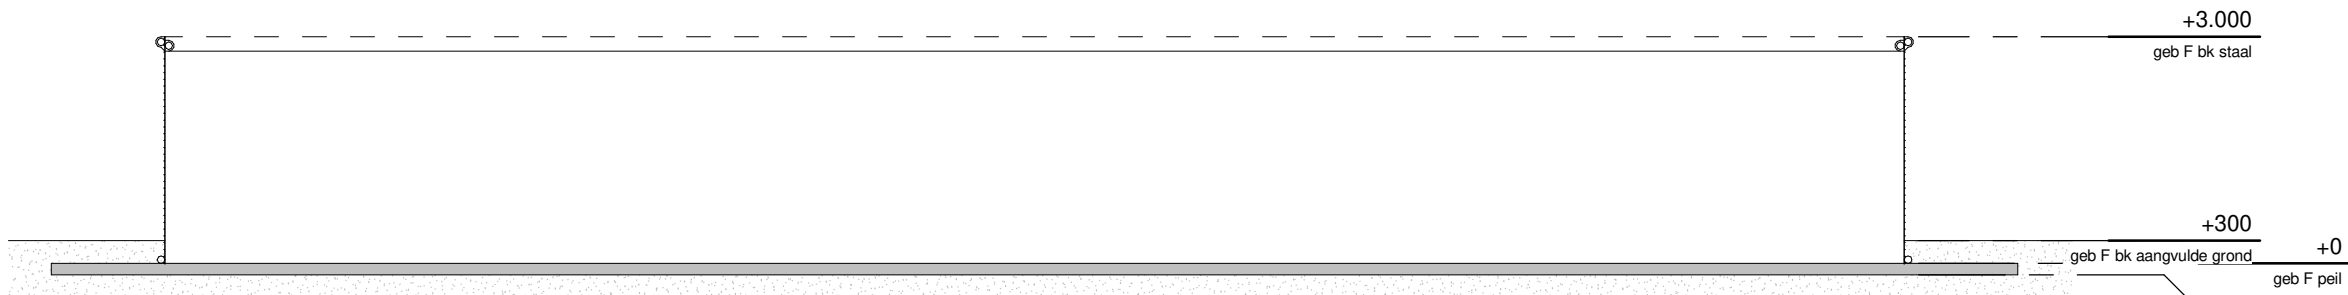

doorsnede E en F

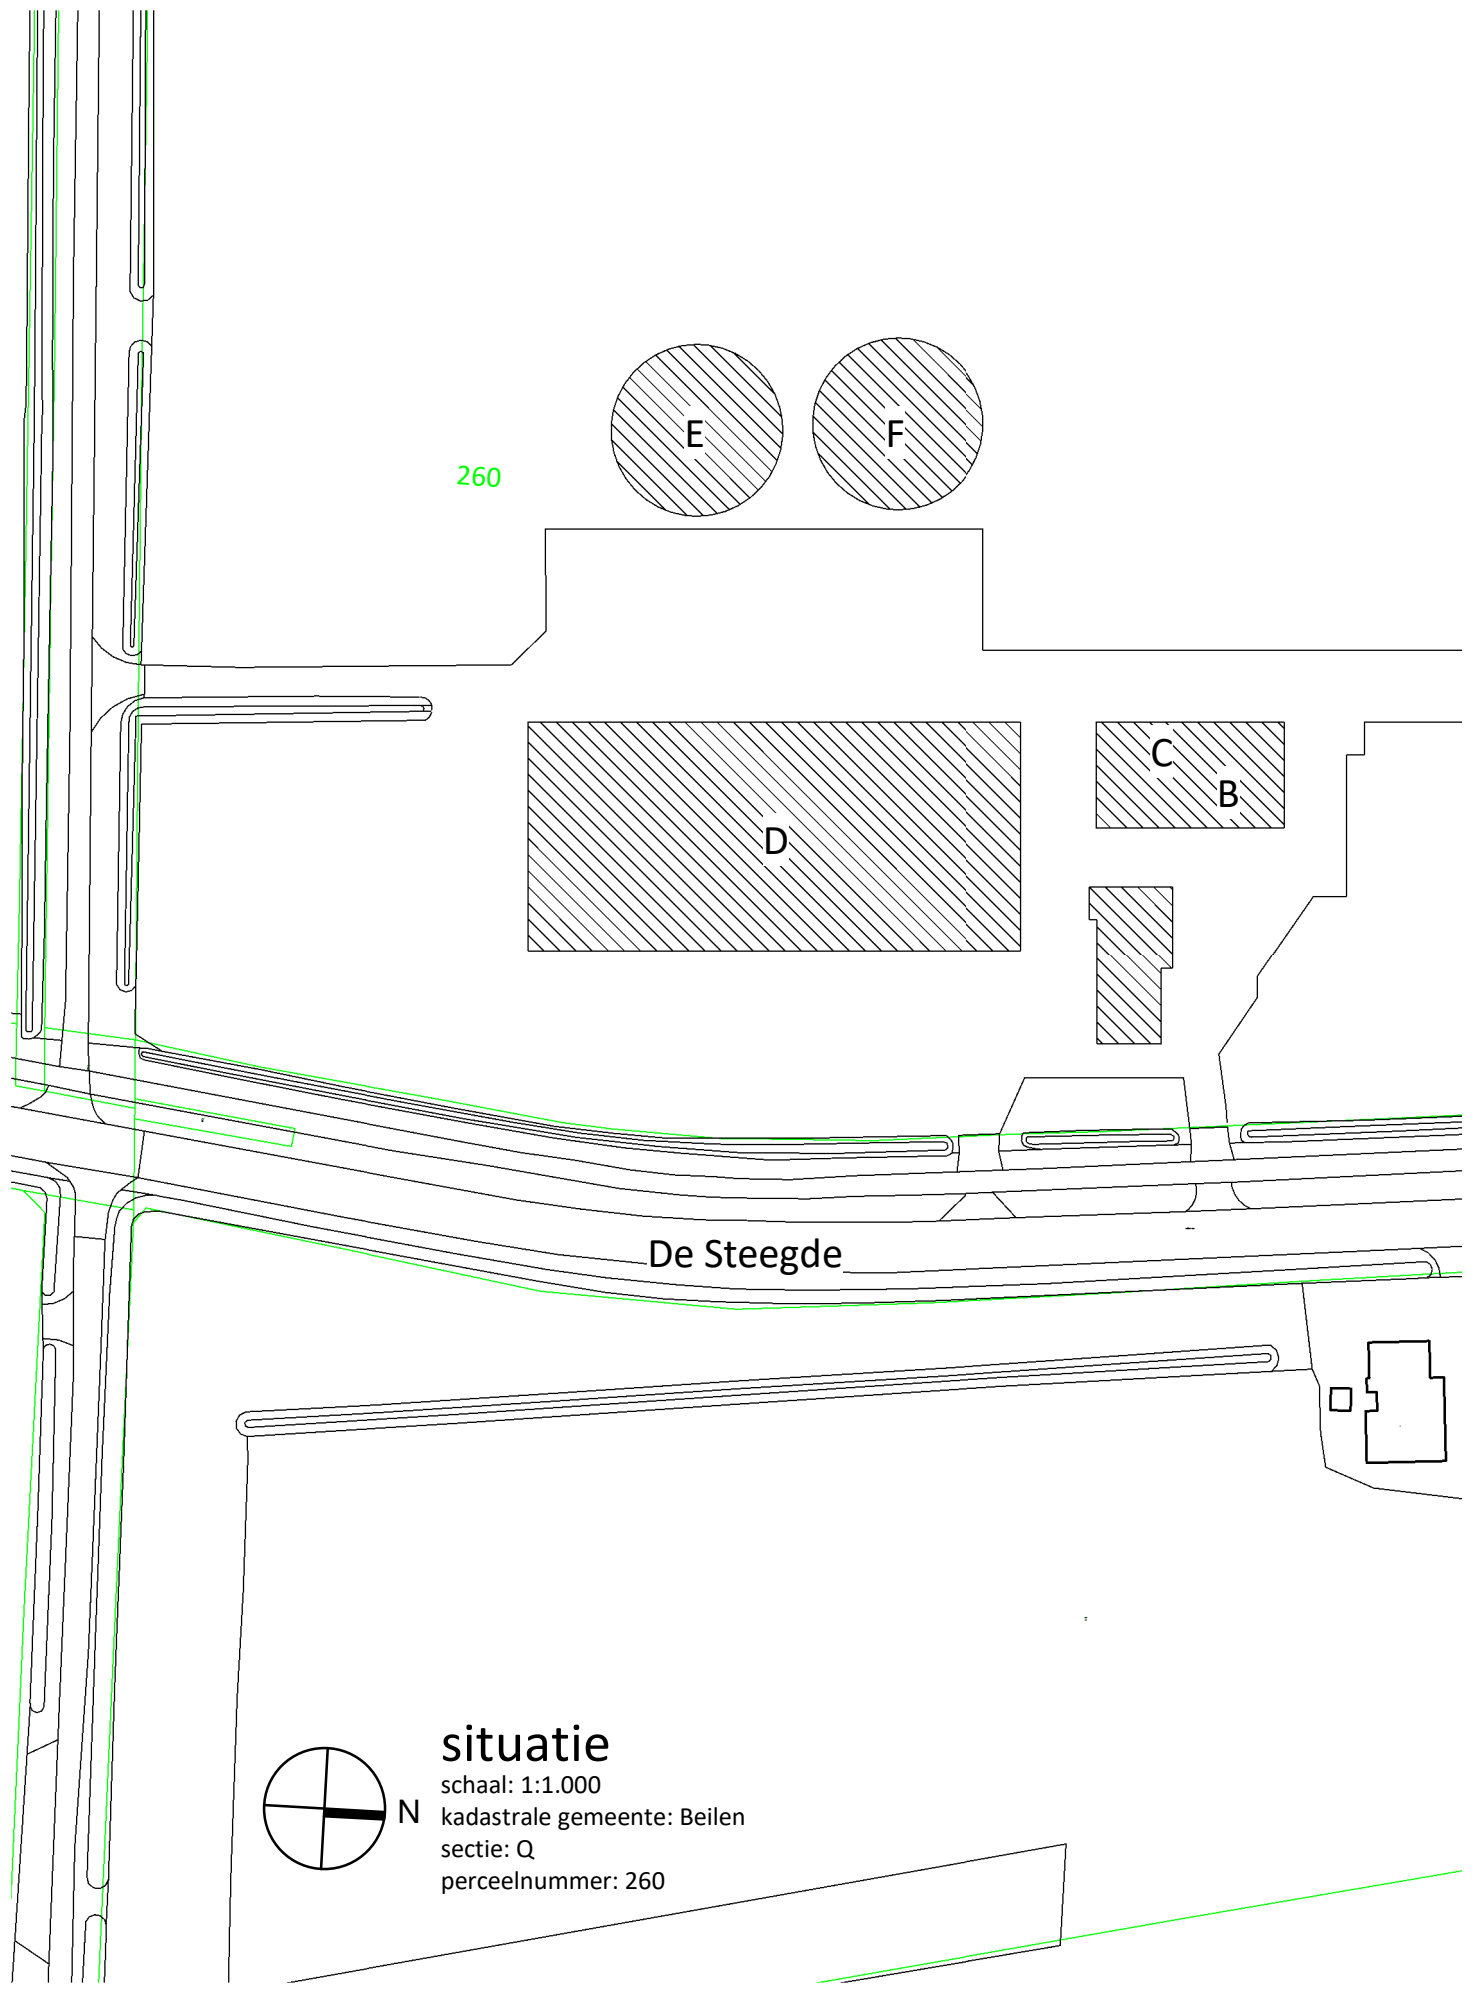

**situatie**  
schaal: 1:1.000  
kadastrale gemeente: Beilen  
sectie: Q  
perceelnummer: 260

**rombōu**

opdrachtgever: Melkveebedrijf Steenberg  
De Steegde 8  
9417TE, Spier

project: transitie naar akkerbouw activiteiten icm  
nieuwbouw loods aan De Steegde 8 te Spier

onderdeel: melding Bal besluit activiteiten leefomgeving  
terreininrichting, doorsnede en situatie

bladnummer: MI-01

Jufferwaal 35, Daele  
Postbus 812  
8200 AA Daele

intake: 6700391236  
schaal: 1:100/1:200  
papierformaat: A0  
auteur: wa  
architect: -  
registratienr: -  
fase: melding Bal  
datum: 03-06-2025  
gewijzigd At: 10-07-2025

© 2025 8236 8236  
ontwerp: rombōu.nl  
www.rombōu.nl