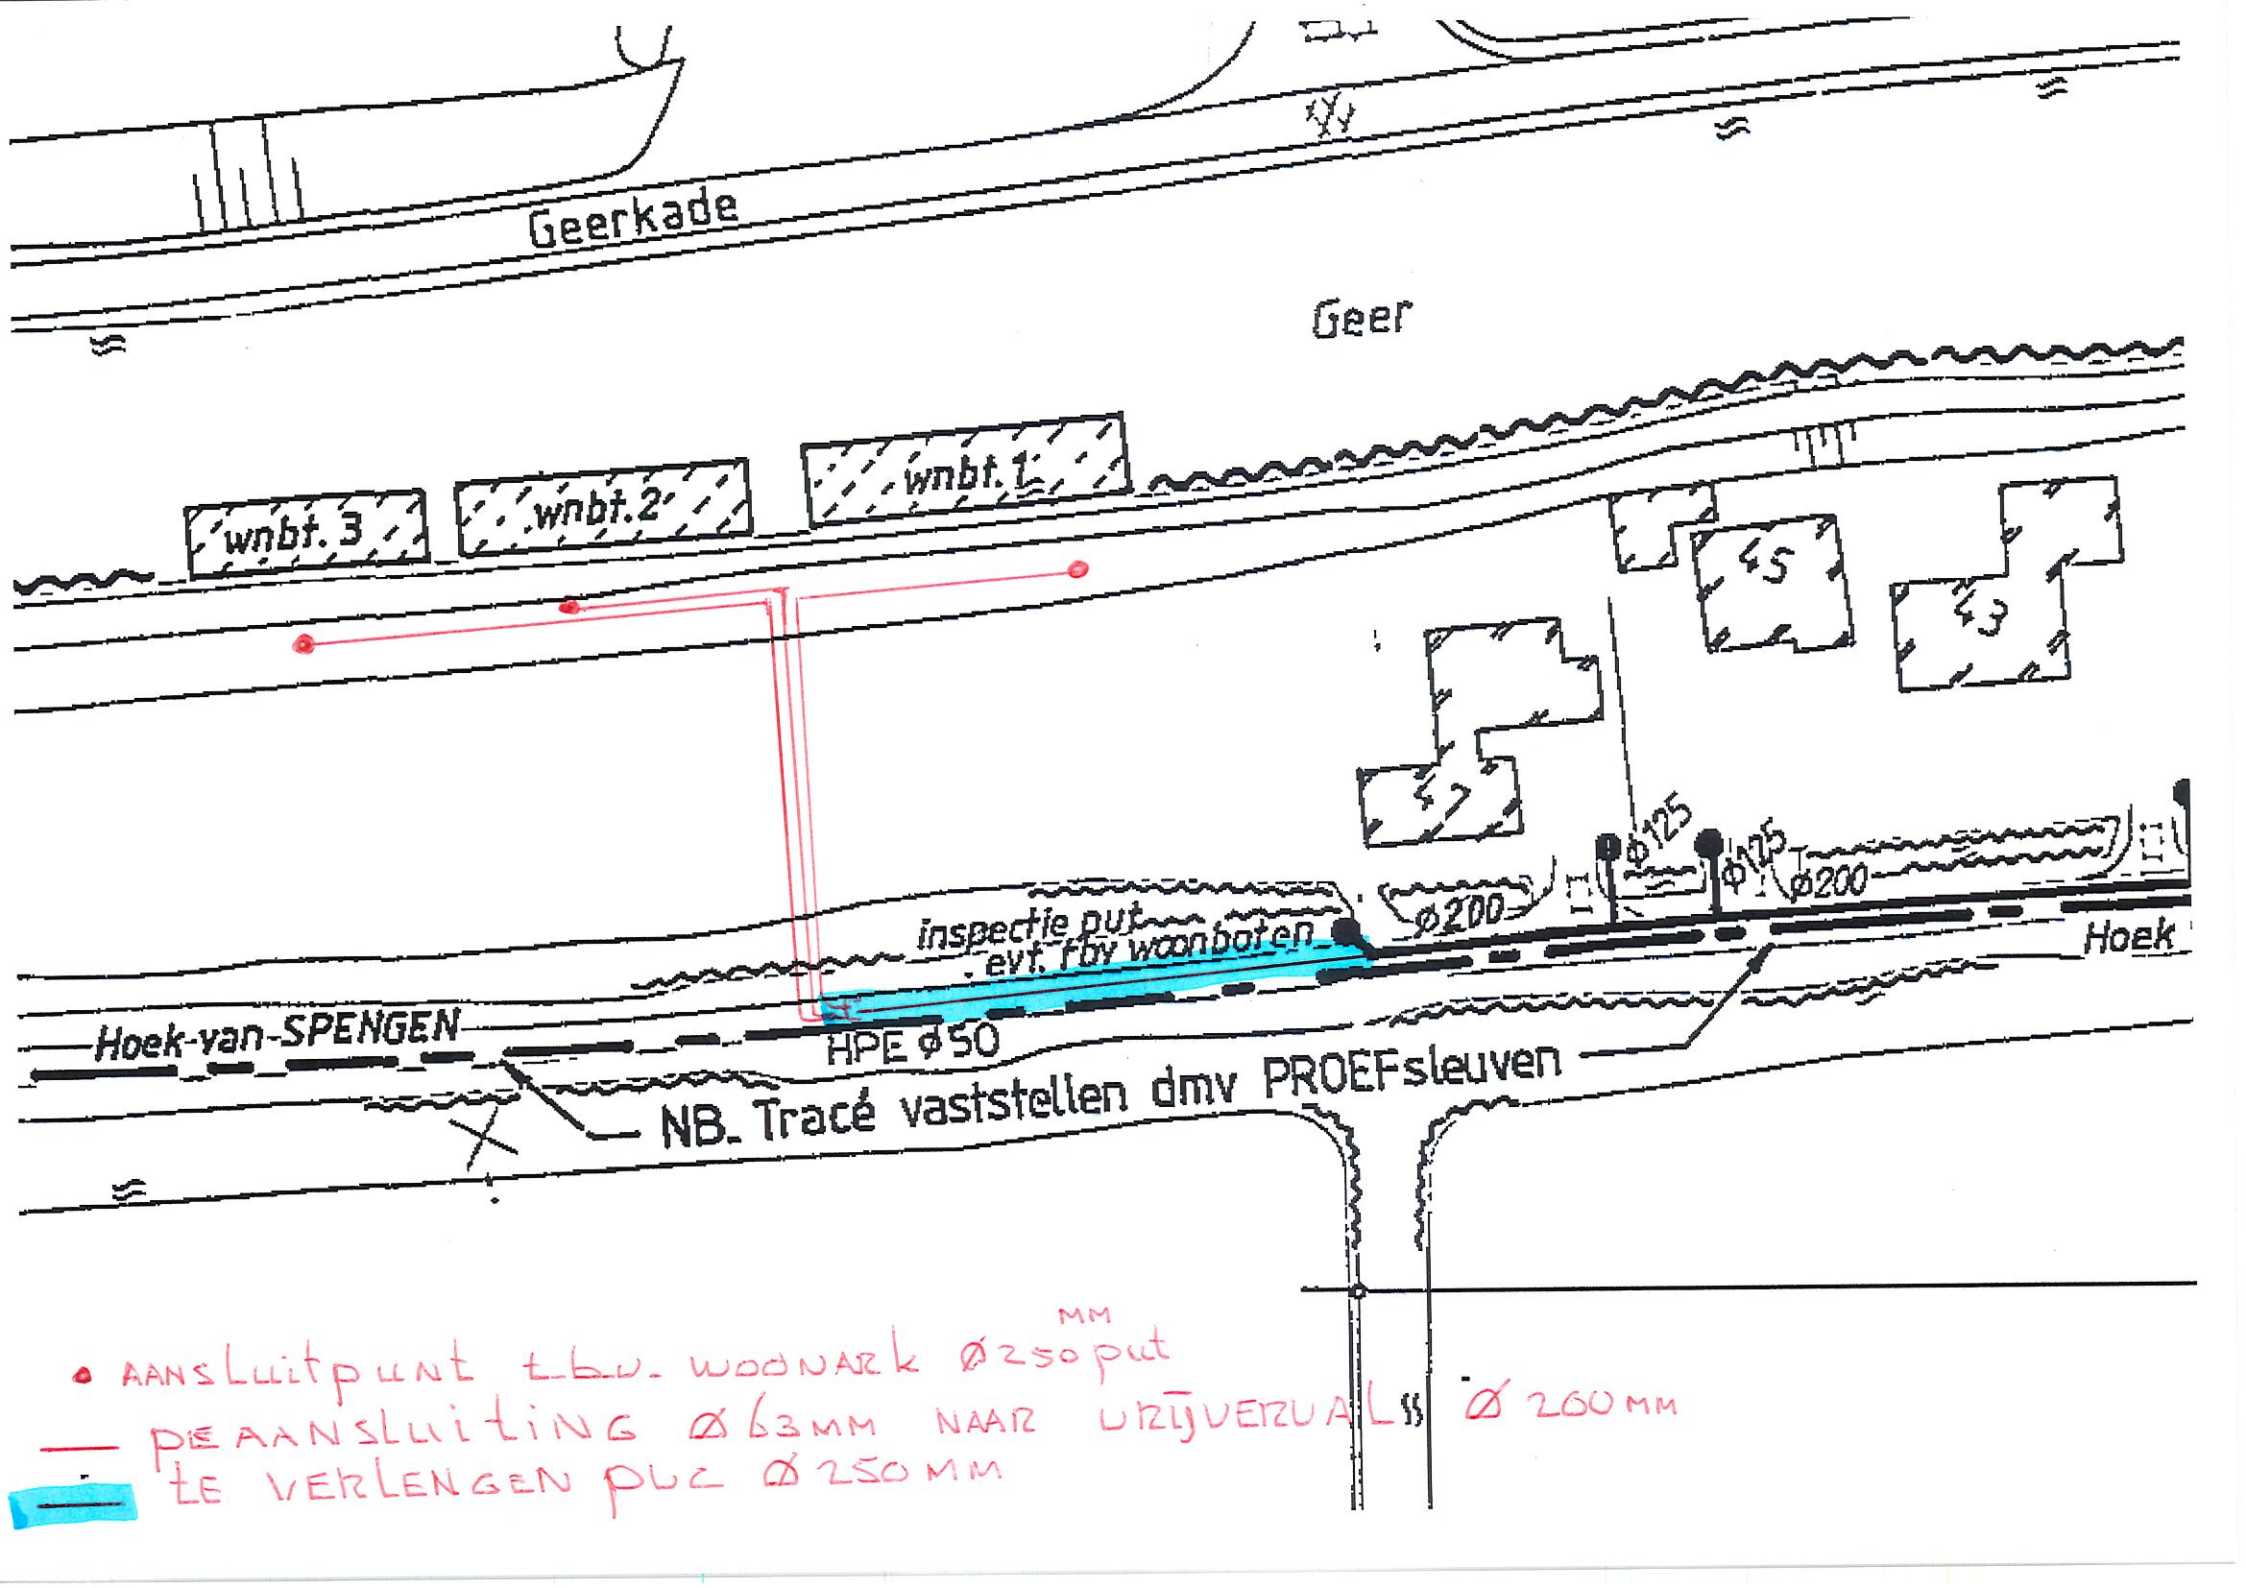
Geerkade
Geer
wnbt. 3
wnbt. 2
wnbt. 1
5
3
7
ø125
ø125
ø200
ø200
inspectie put
evt. t.bv woonboten
Hoek
Hoek-van-SPENGEN
HPE ø50
NB. Tracé vaststellen dmv PROEFsleuven
AANSLUITPUNT t.b.v. WOONARK ø250 MM put
PE AANSLUITING ø63MM NAAR VRIJVERVAL ø 200 MM
TE VERLENGEN PUC ø250 MM