



Detail 1

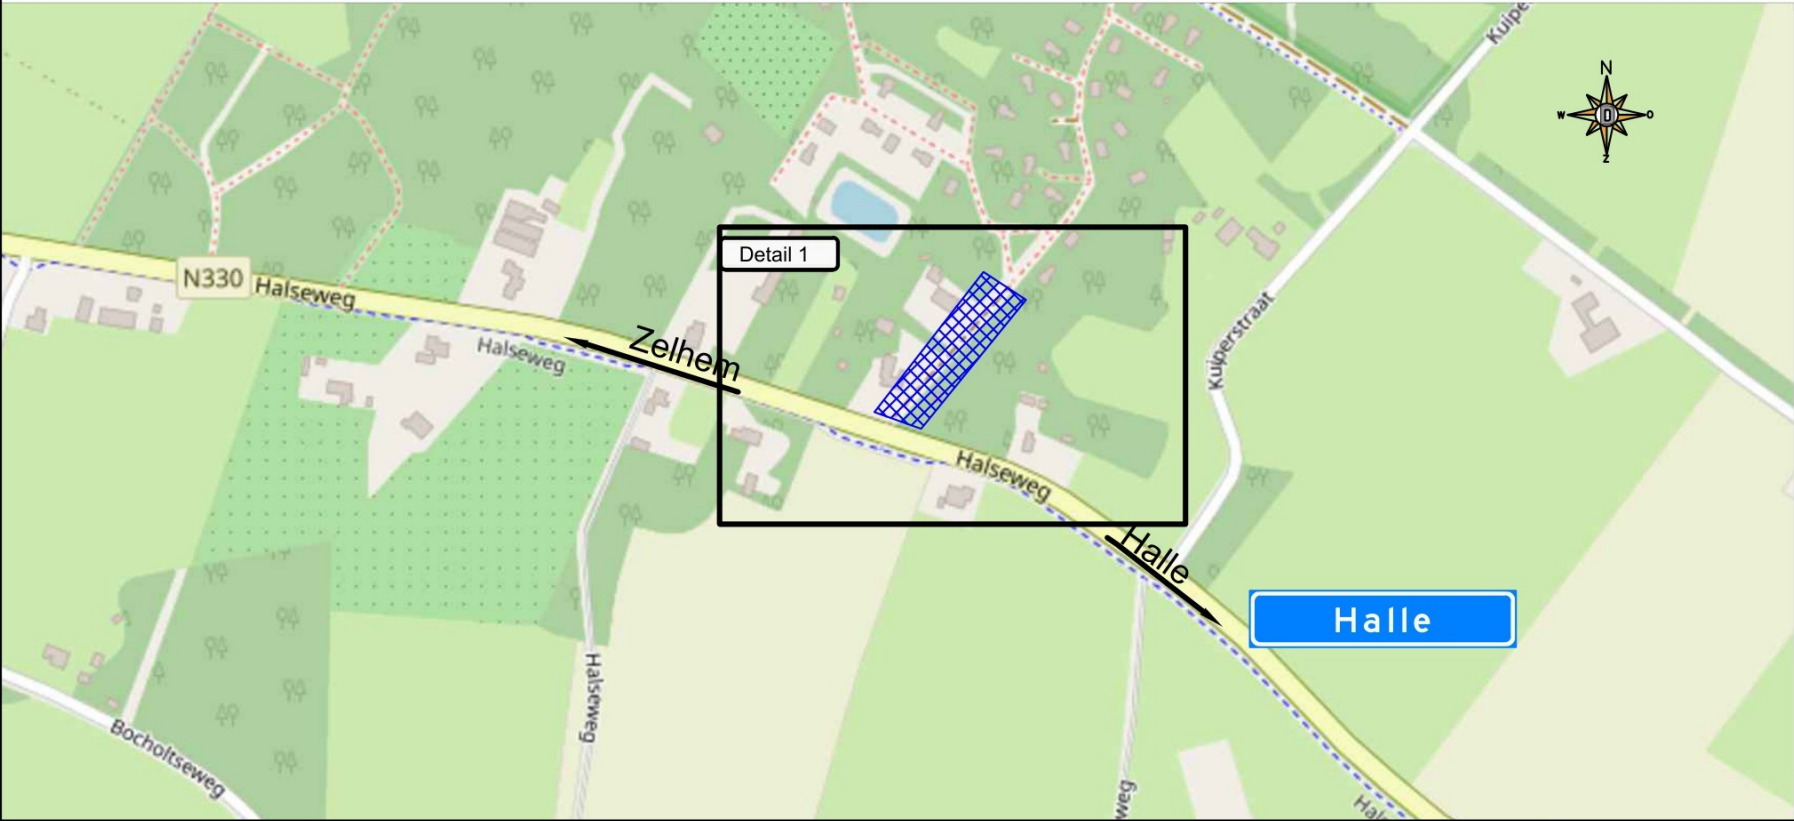

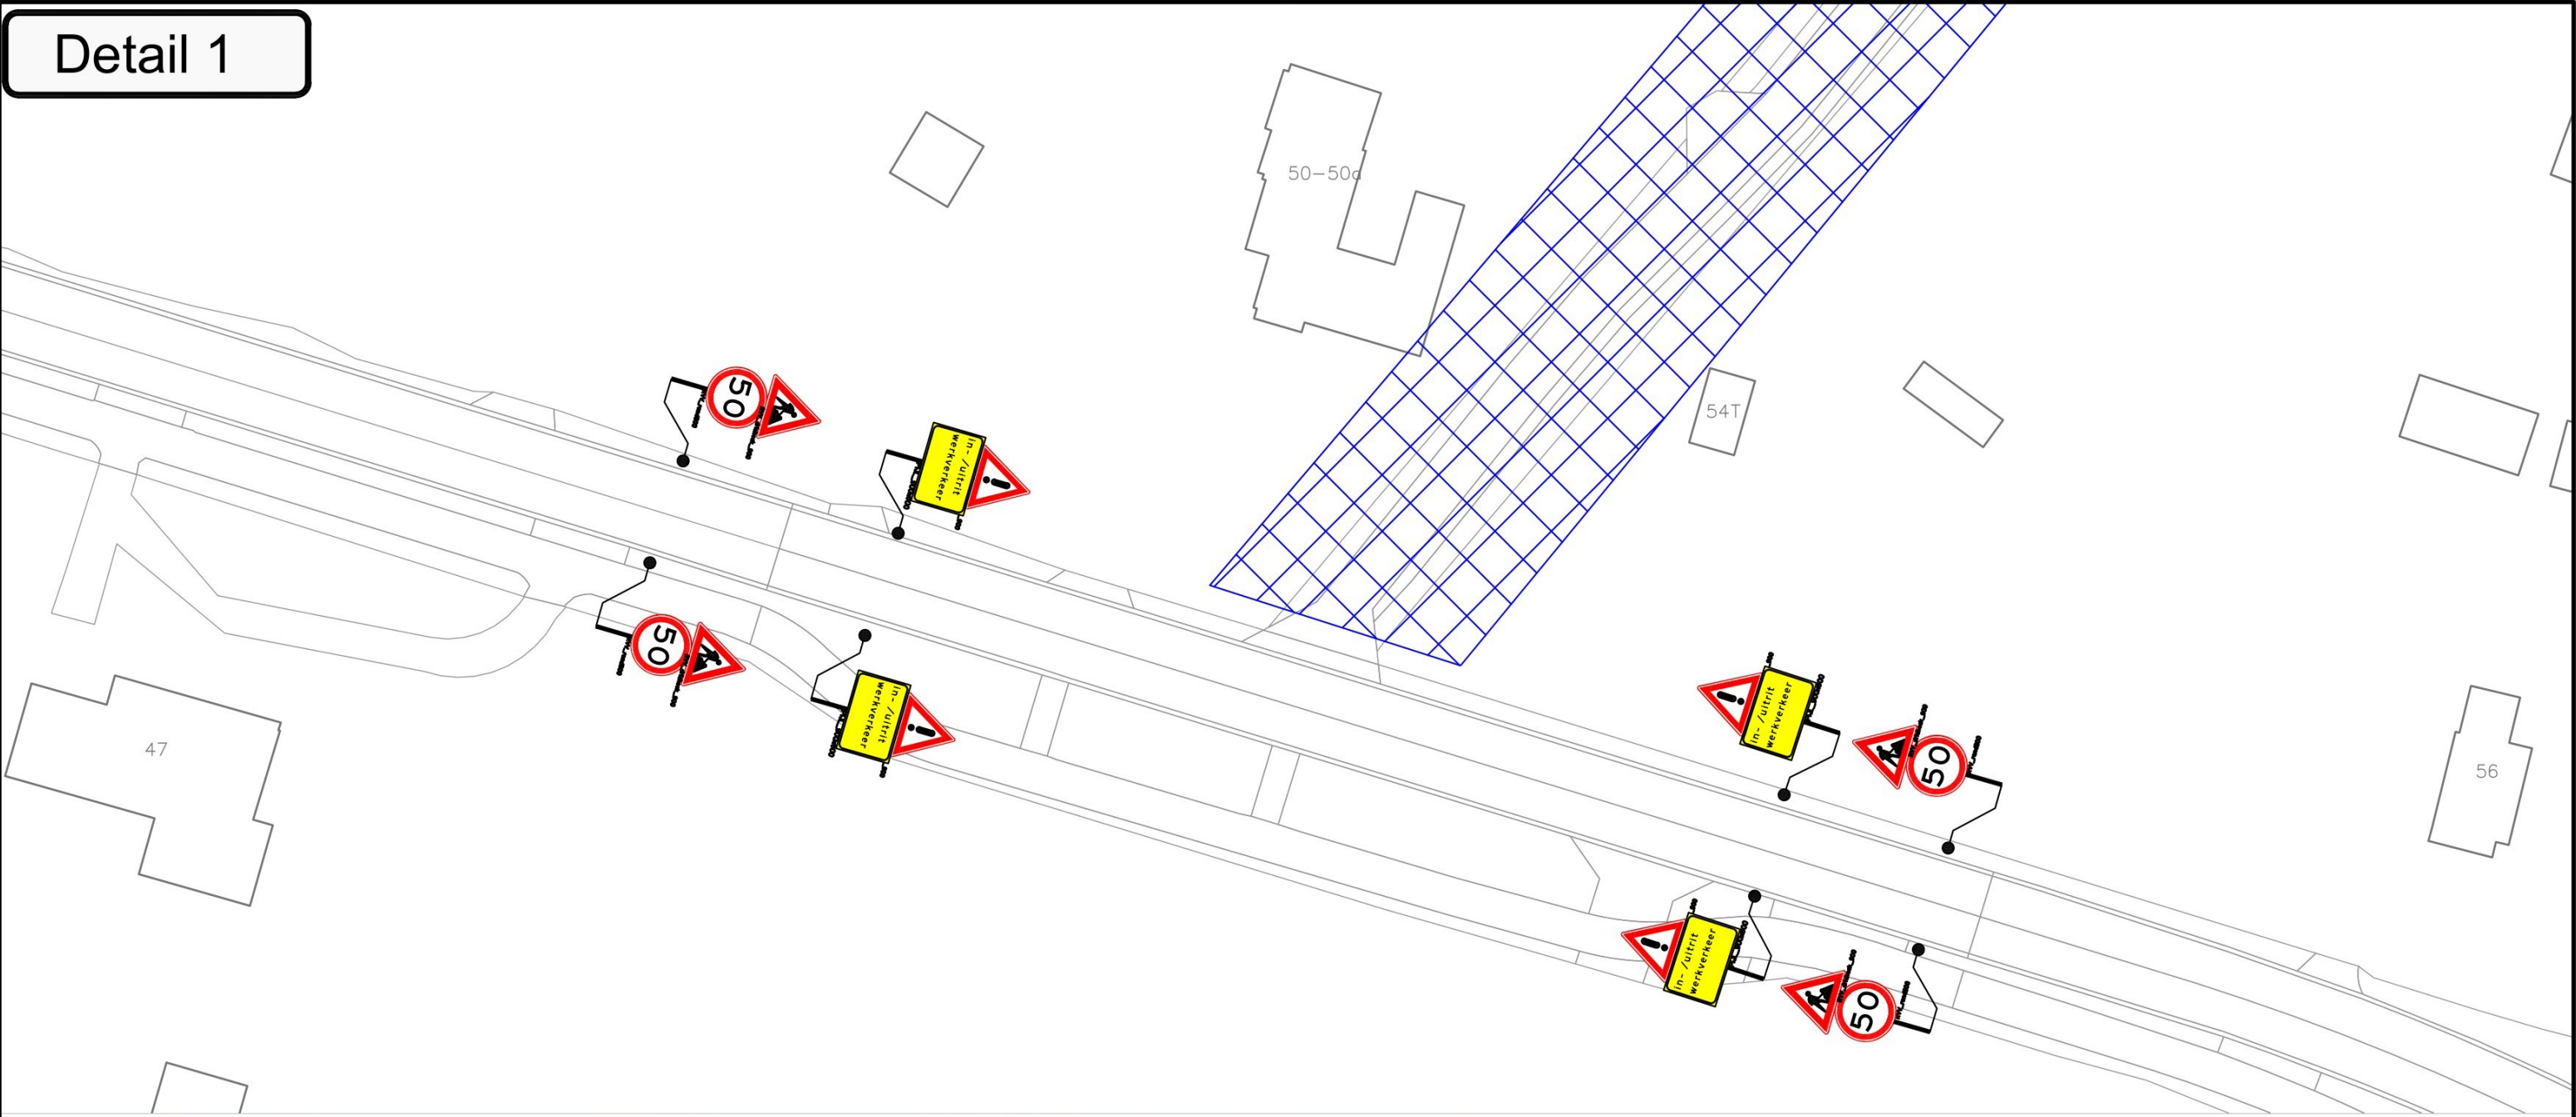




Opmerkingen: - Plaatsen tijdelijke bebording conform richtlijnen CROW 96a/96b
- Definitieve routenummers in overleg met wegbeheerder
- De locatie van borden is indicatief, de exacte locatie wordt op het werk bepaald

Legenda:

	werkvak
	

Opdrachtgever:		Projectnummer:	62-00031-060
----------------	---	----------------	--------------

Bos en Enk Halle				
Halseweg verkeersmaatregelen			formaat A1	
			schaal n.v.t.	

getekend		par		13-5-2025	Versie 2	
gecontroleerd		par		13-05-2025	Versie 3	
vrijgegeven		par.			Versie 4	
status	Concept	versie	1	Tek.nr. 62-00031-060.01		