
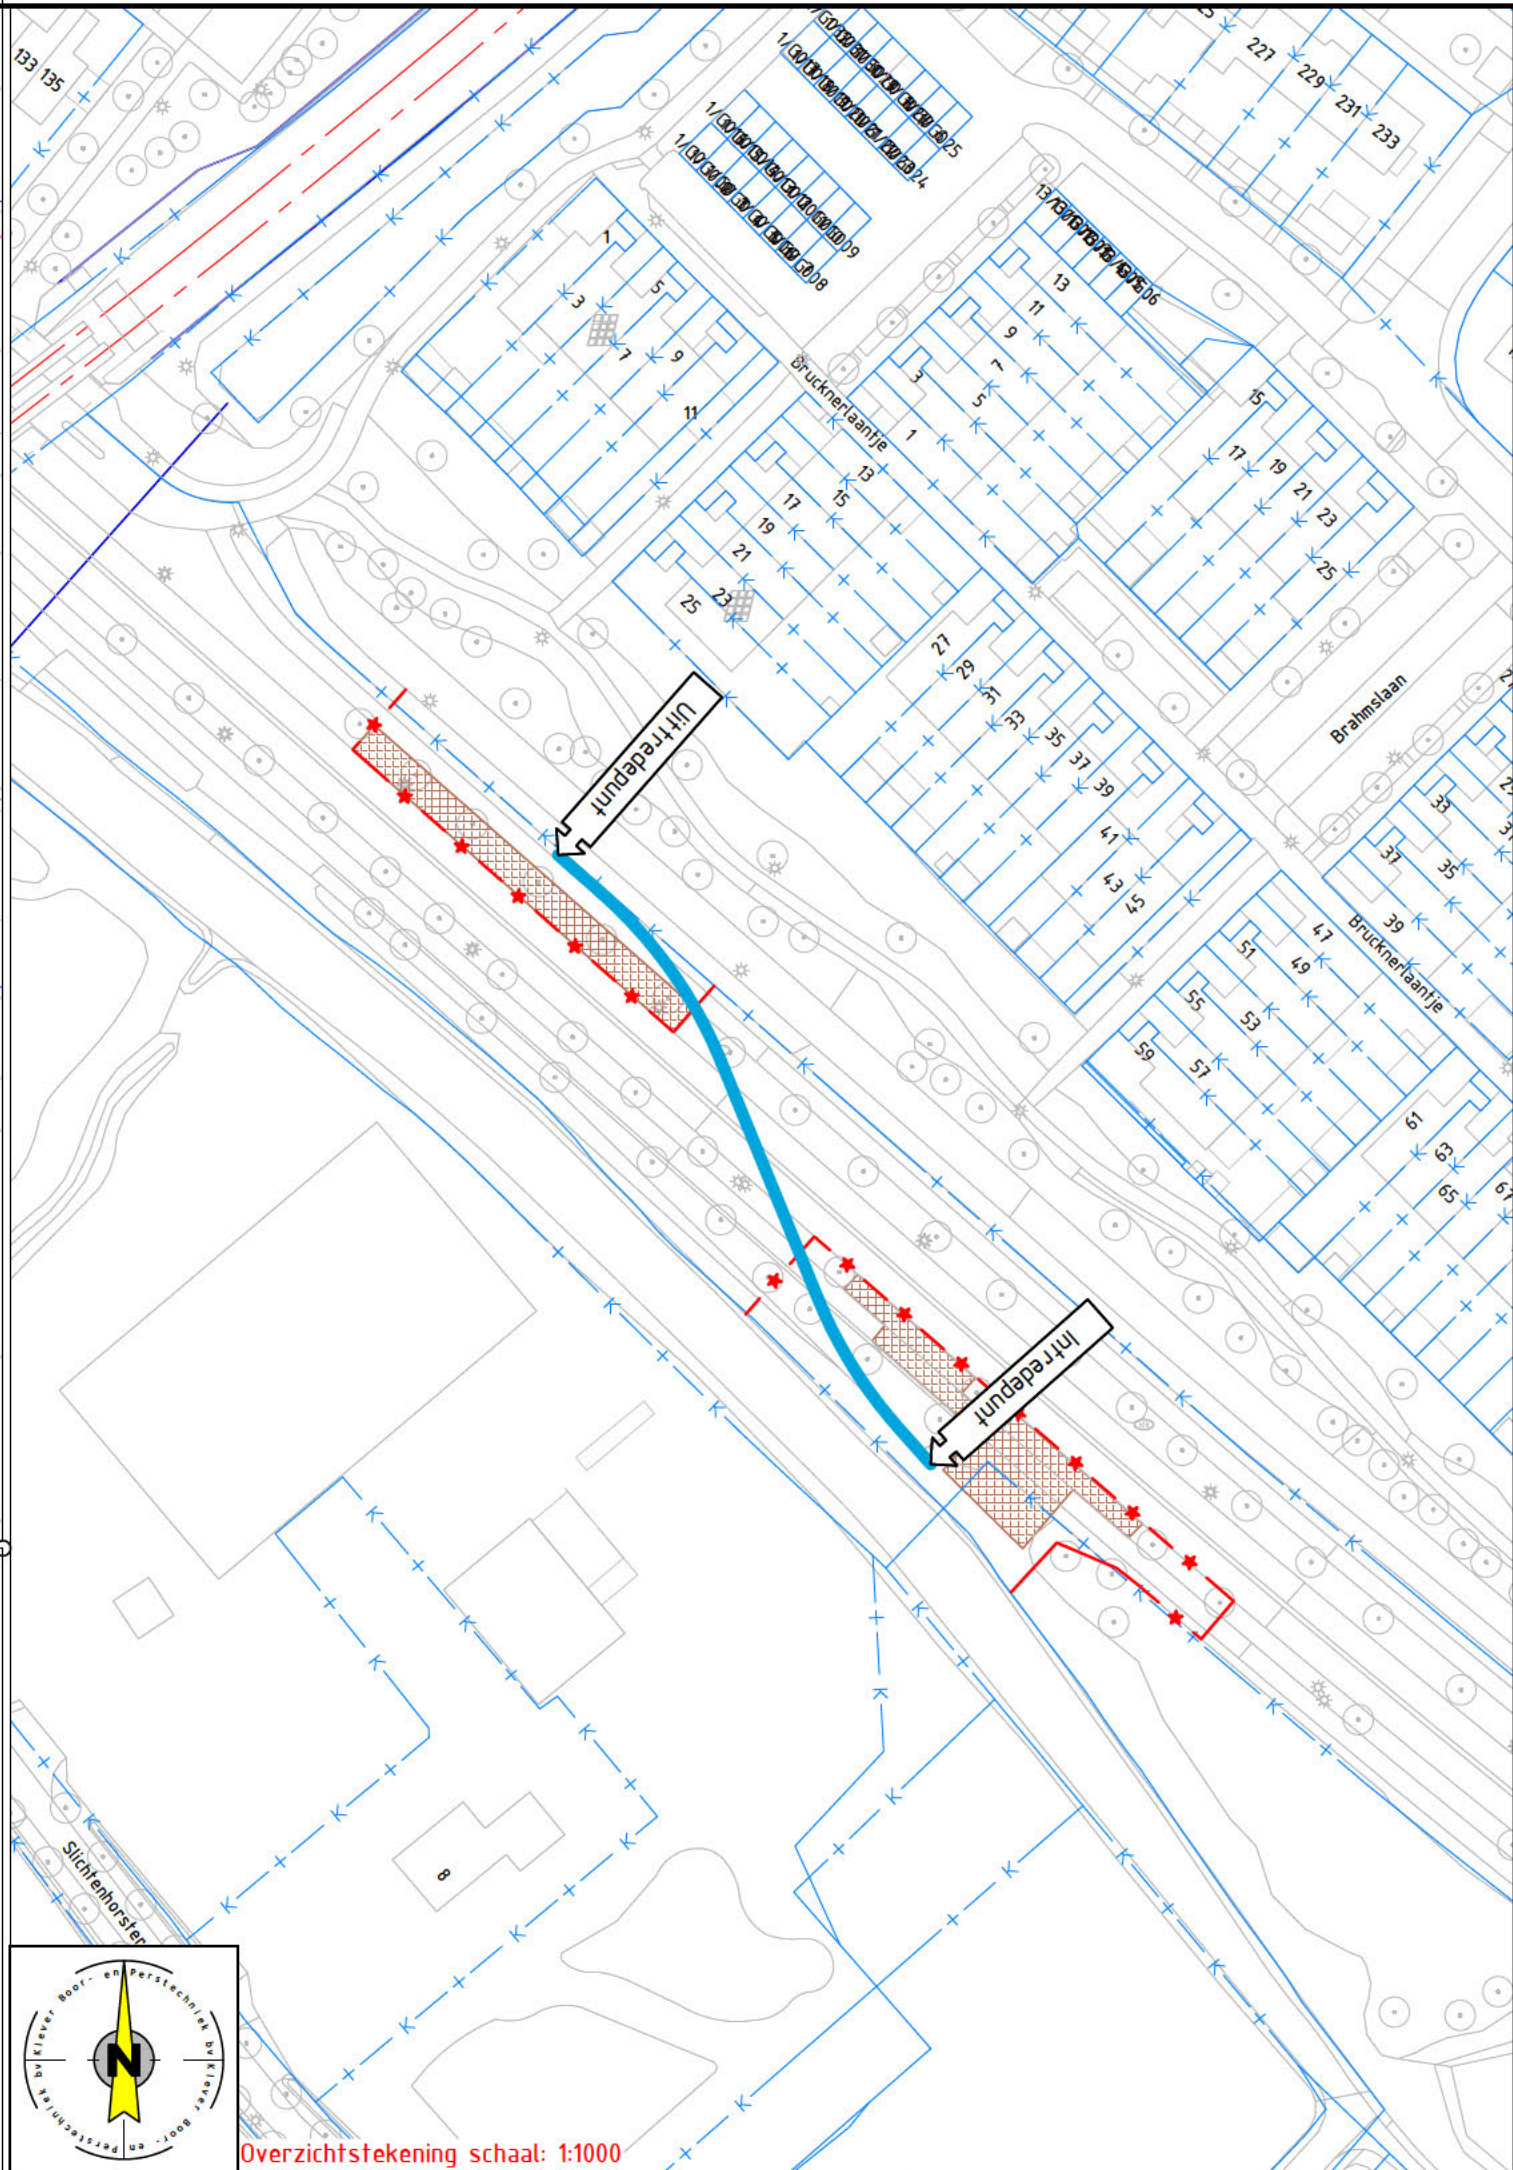
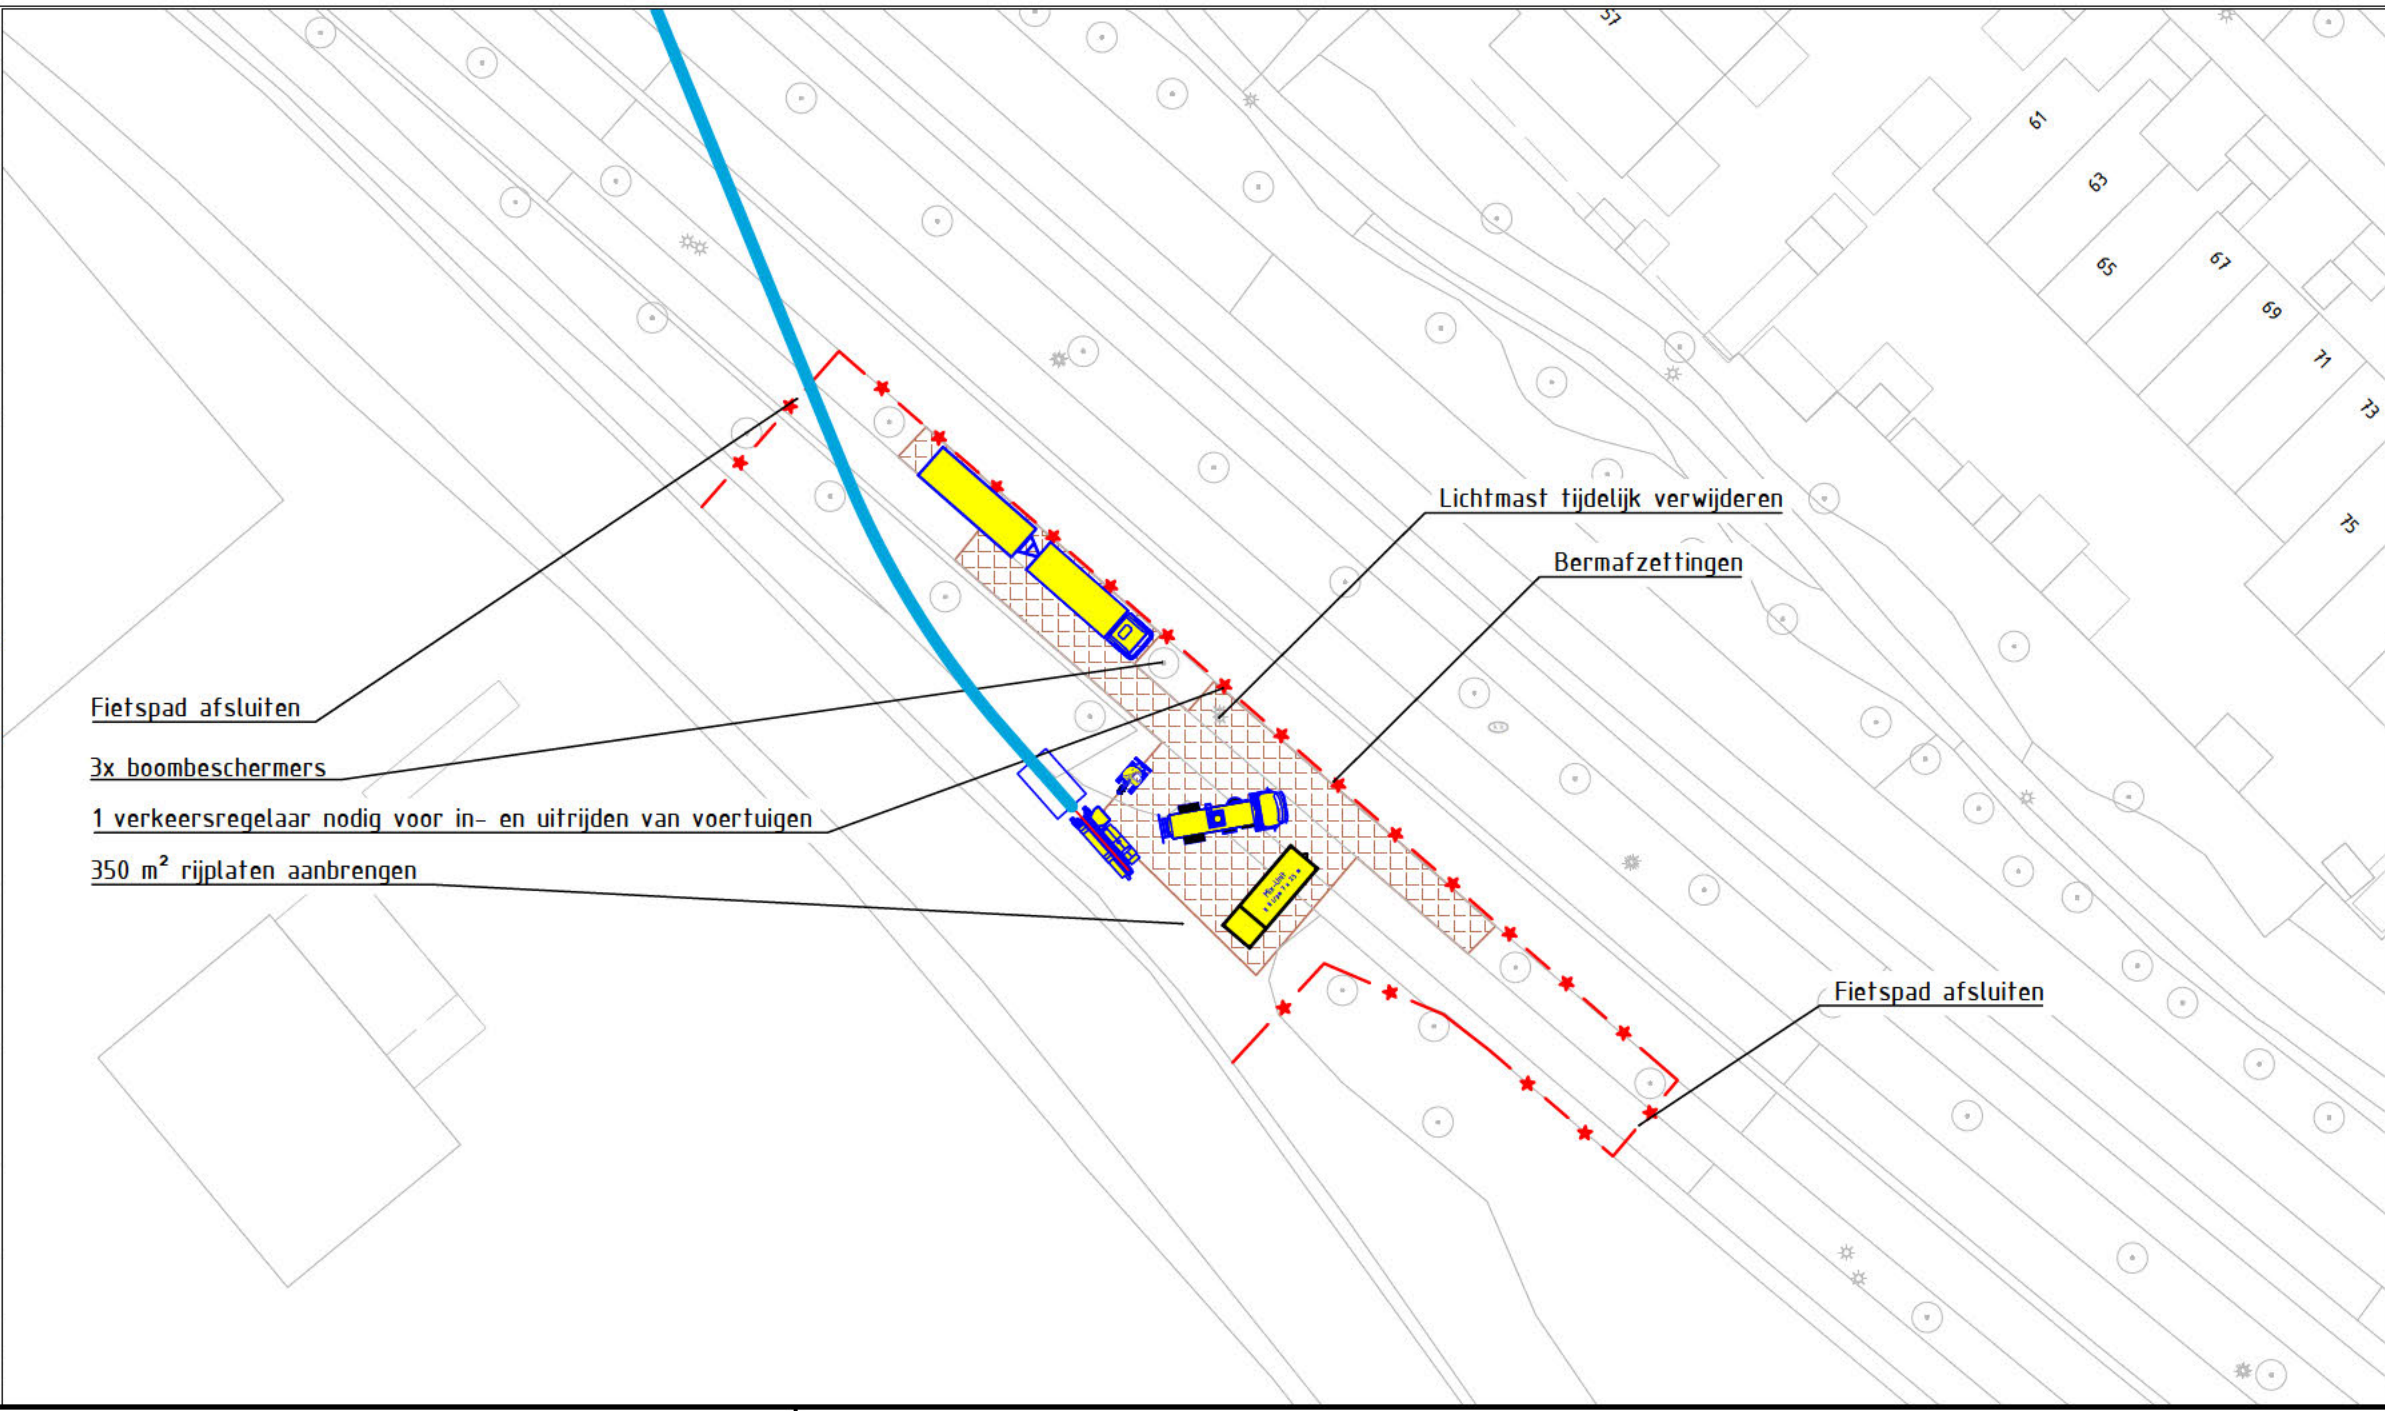


Lengteprofiel schaal: M 1:250

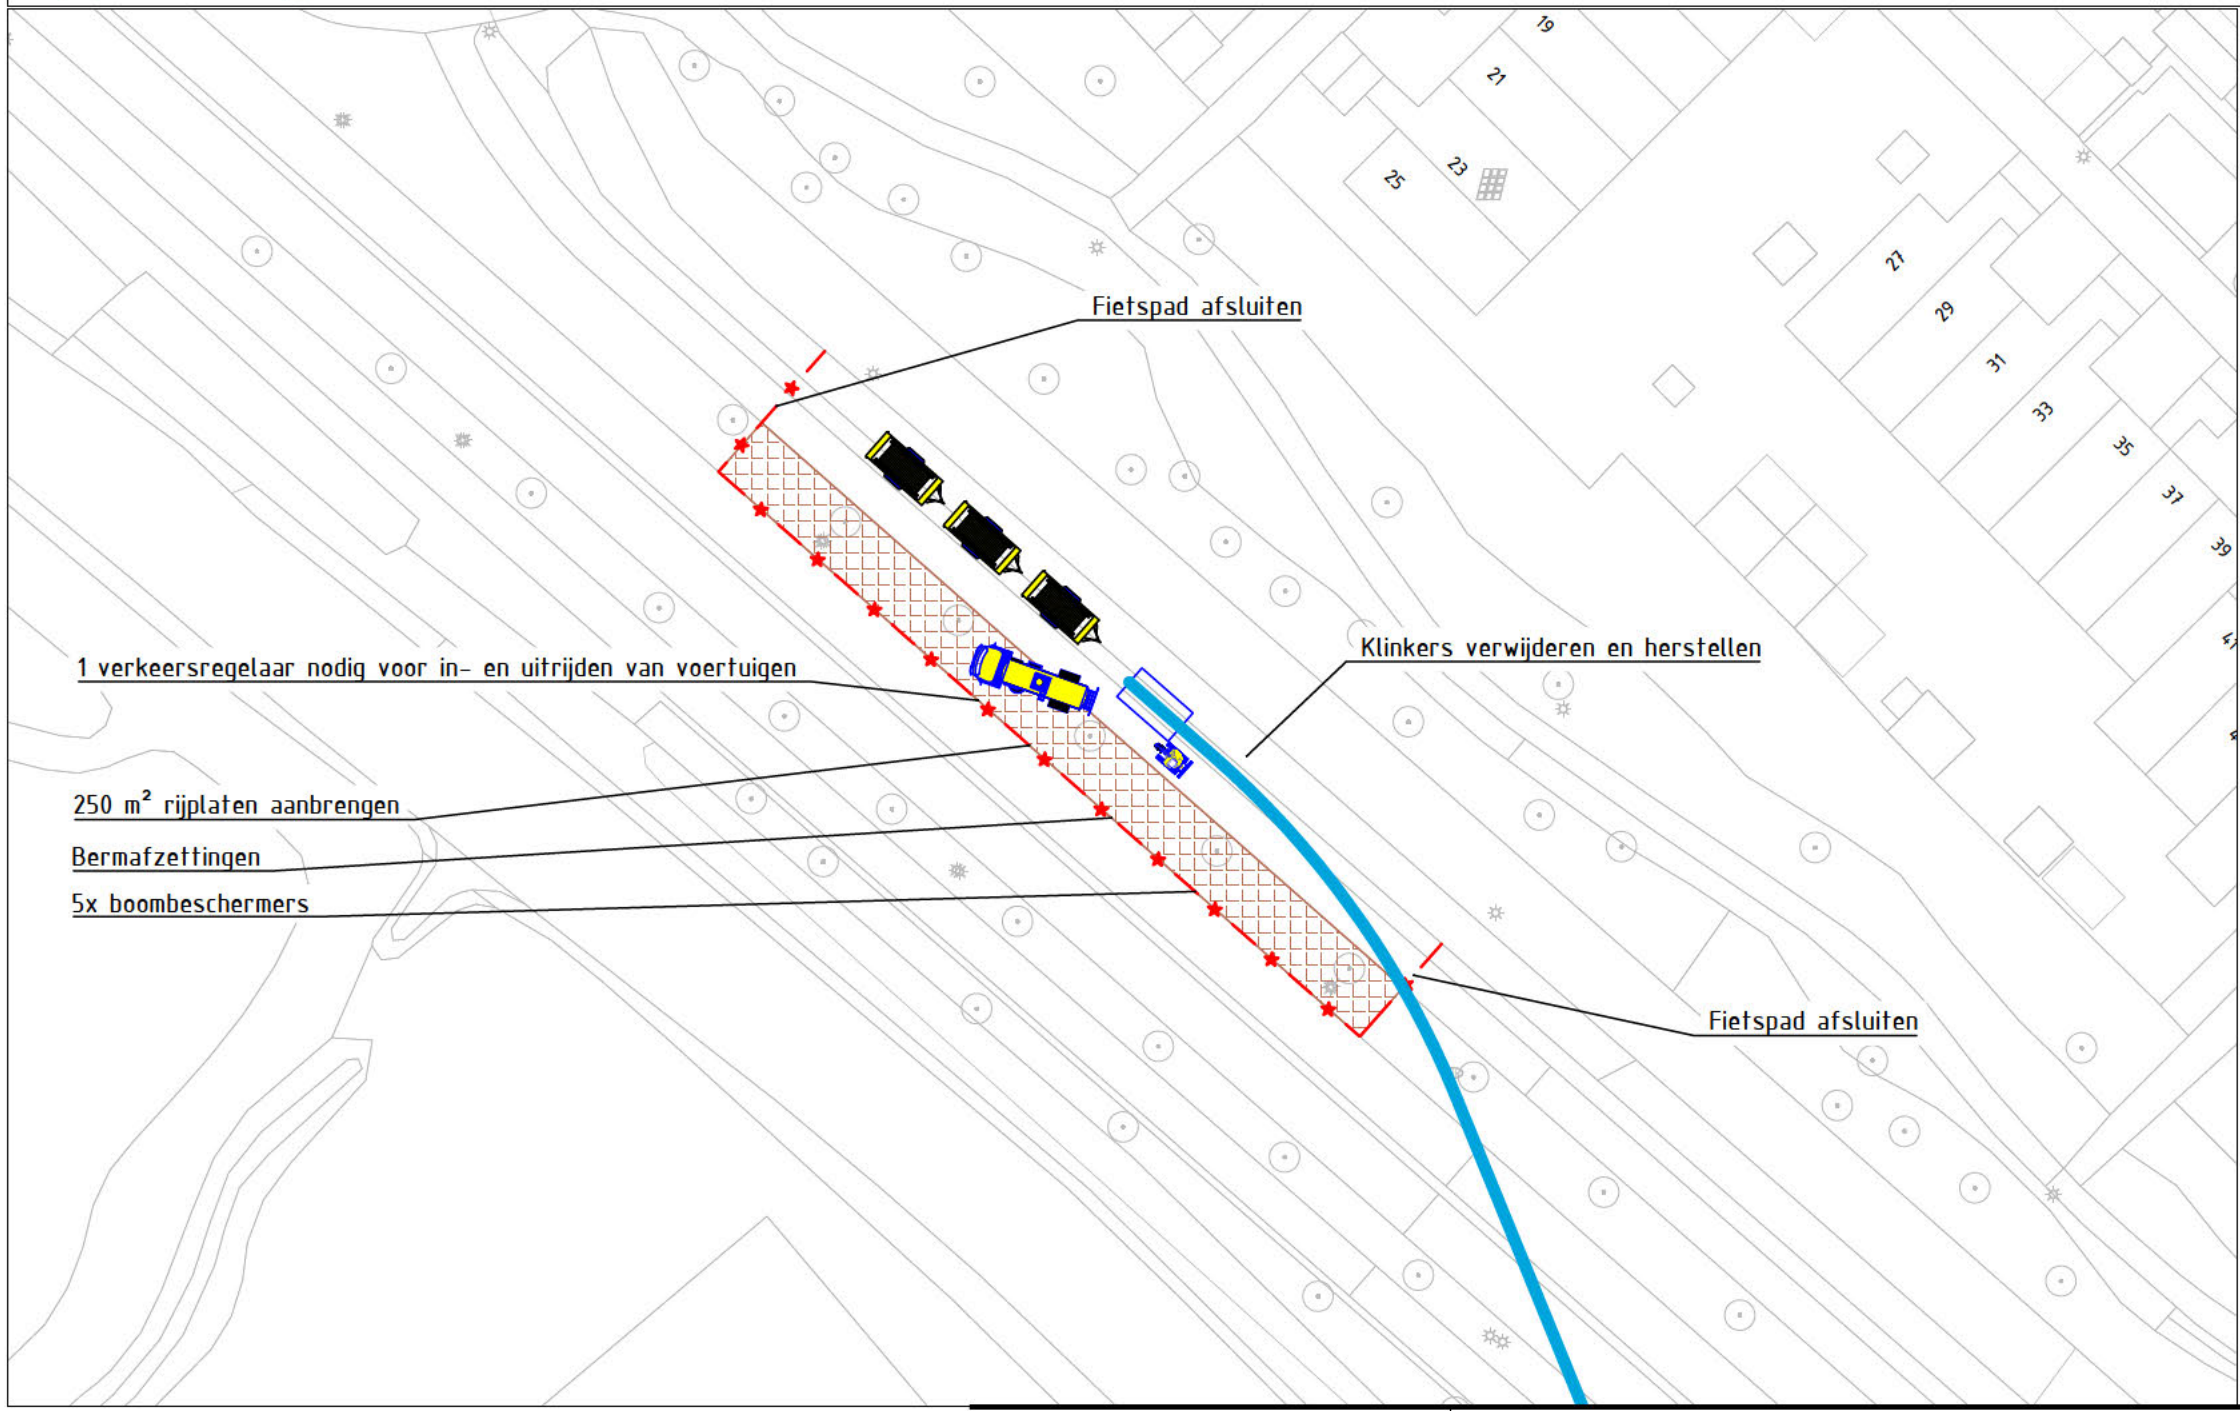

Project gegevens:

- Werkwater aanwezig
- Buizen infrekken vanaf Haspel
- Verkeersplan benodigd

Intredpunt:

- 350m² riplaten aanbrengen
- Lichtmast tijdelijk verwijderen
- Fietspad afsluiten
- 1 verkeersregelaar nodig voor in- en uitrijden van voertuigen
- 3x boombeschermers
- Bermafzettingen

Uitredpunt:

- 250² riplaten aanbrengen
- Fietspad afsluiten
- 1 verkeersregelaar nodig voor in- en uitrijden van voertuigen
- 5x boombeschermers
- Bermafzettingen

Risico en aandachtspunten:

- Walk-over met verkeersregelaar
- Fietspad op het in- en uitredpunten afsluiten

Ontwerp van dit profiel is op basis van de door opdrachtgever verstrekte gegevens en wensen. De werkelijke uitvoering kan verschillen van het profiel van de boring en de bestaande situatie. De lokale en werkelijke lengte van de boring(en) wordt uiteindelijk bepaald door de situatie van de ondergrondse infrastructuur. De boring(en) worden in de bestaande situatie geïntegreerd.

Tangentpunten lijst '250724.08'			
Naam	X	Y	Hoogte
Intredpunt	161576.55	469421.26	2.20
TH1	161572.31	469426.03	0.12
TV1	161569.76	469429.10	-1.17
TH2	161561.63	469443.19	-4.40
TV2	161559.62	469448.11	-4.60
TV3	161548.96	469474.23	-4.60
TH3	161548.86	469474.47	-4.60
TV4	161537.47	469492.42	-1.17
TH4	161532.93	469496.86	0.89
Uitredpunt	161527.28	469501.83	3.33

Doorsnede boorgang:

- 3x ø110 mm PE SDR-11 ZW/RD
- ø235 mm bundeldiameter
- ø305 mm ruimdiameter

Ontwerp akkoord voor oplevering:

Uitvoerder:

Lengte Boring: 98m

Kleaver
BOOR- EN PERSTECHNIEK

Bestand: Noordrijn-Beek
Kleaver B.V.
0318-551881 info@kleaverbv.nl www.kleaverbv.nl

Project: PLANTENING/VERGUNNINGSAANVRAAG

Tekening: Barneveldseweg THV HMP 16.7

Werklocatie: Barneveldseweg THV HMP 16.6

Te Nijkerk

Project nr.: 250724

Meet methode: Walk Over

Inzet boor rig: JT30 T5 10mm

Klic nr.: 2600008146

Belang bij: Provincie Gelderland

Formaat: A1

Schaal: Zie Tek.

Blad: 1/1

Datum: 17-4-2026

Par. Controle: [Signature]

Getekend: [Signature]

Gecontroleerd: [Signature]

Status: Uitvoering Ontwerp UD

Tekening nr.: 250724.08-UD

Wijziging: [Table]