




BESTAANDE GEVELS
ONGEWIJZIGD

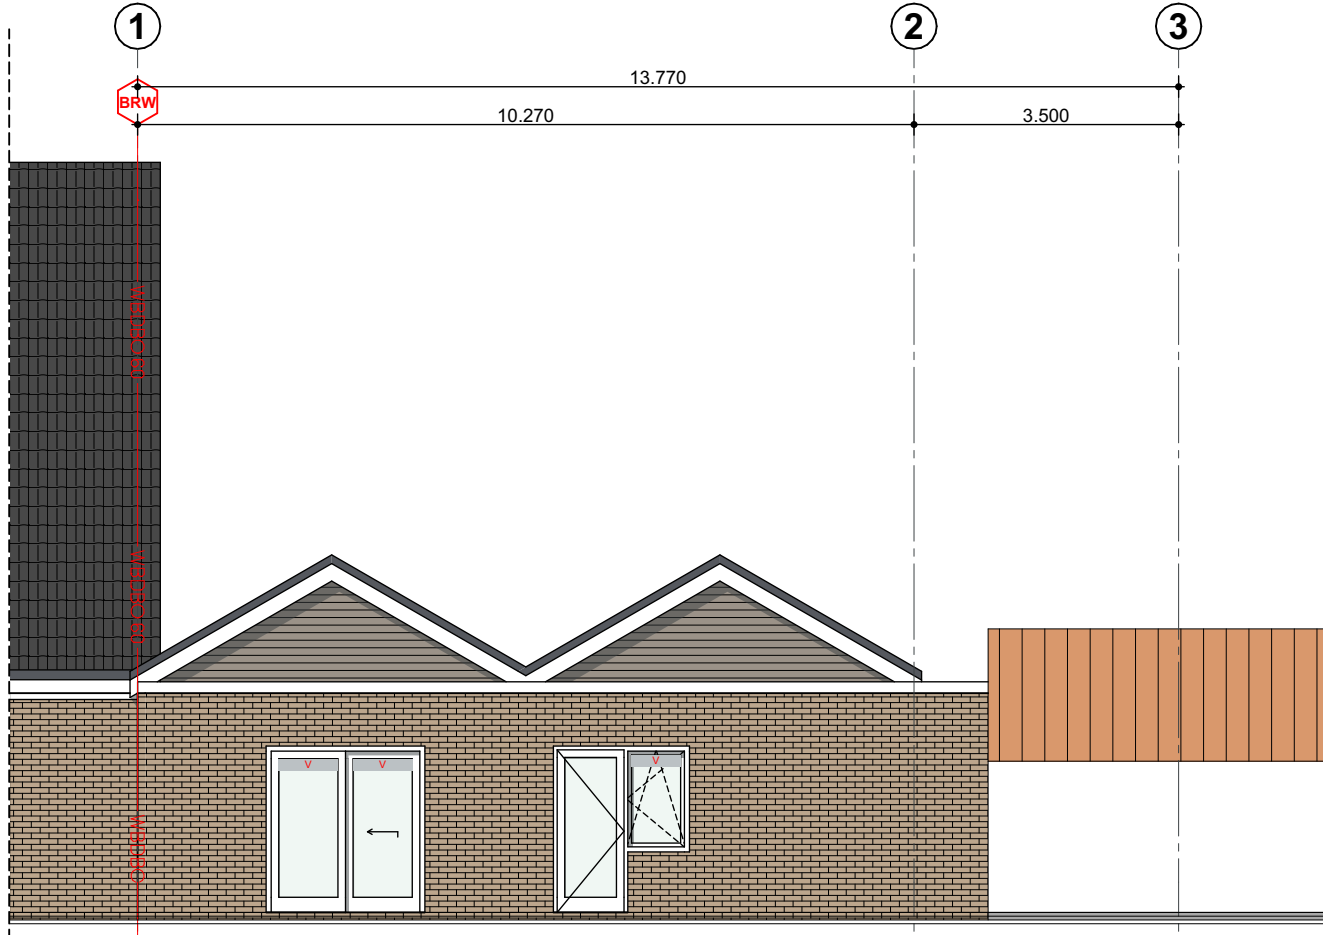


Zuid-Oost

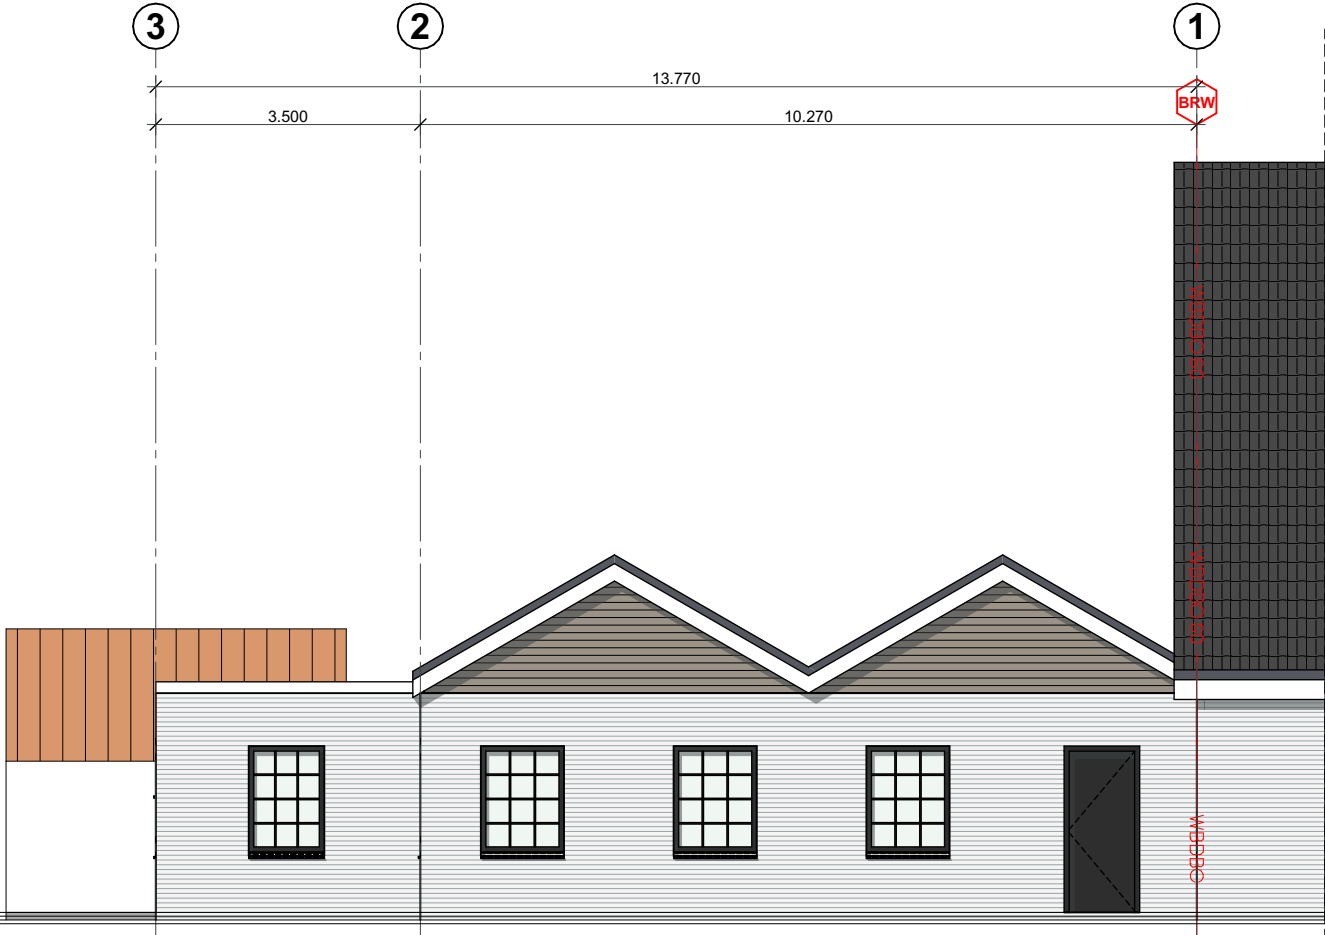


Noord-West

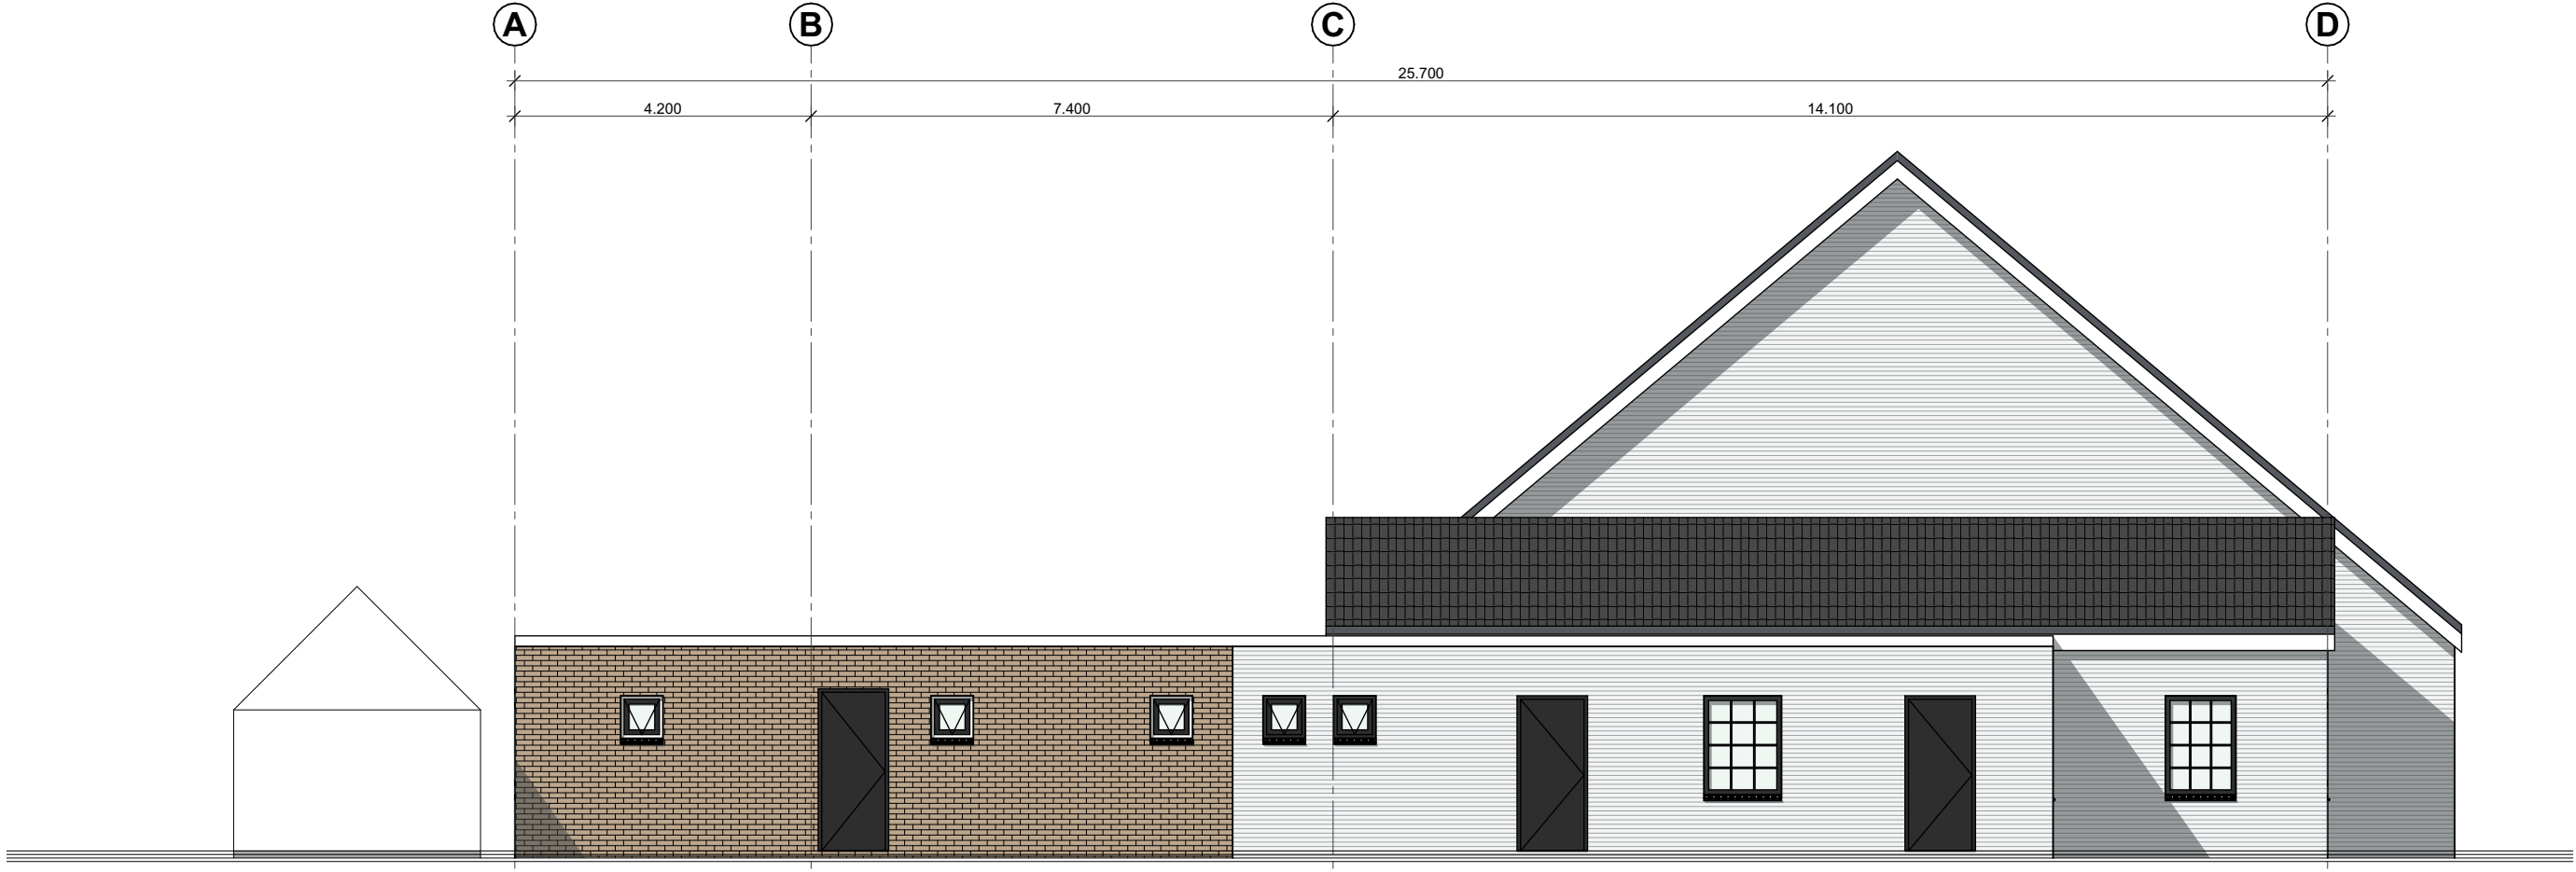


Noord-Oost

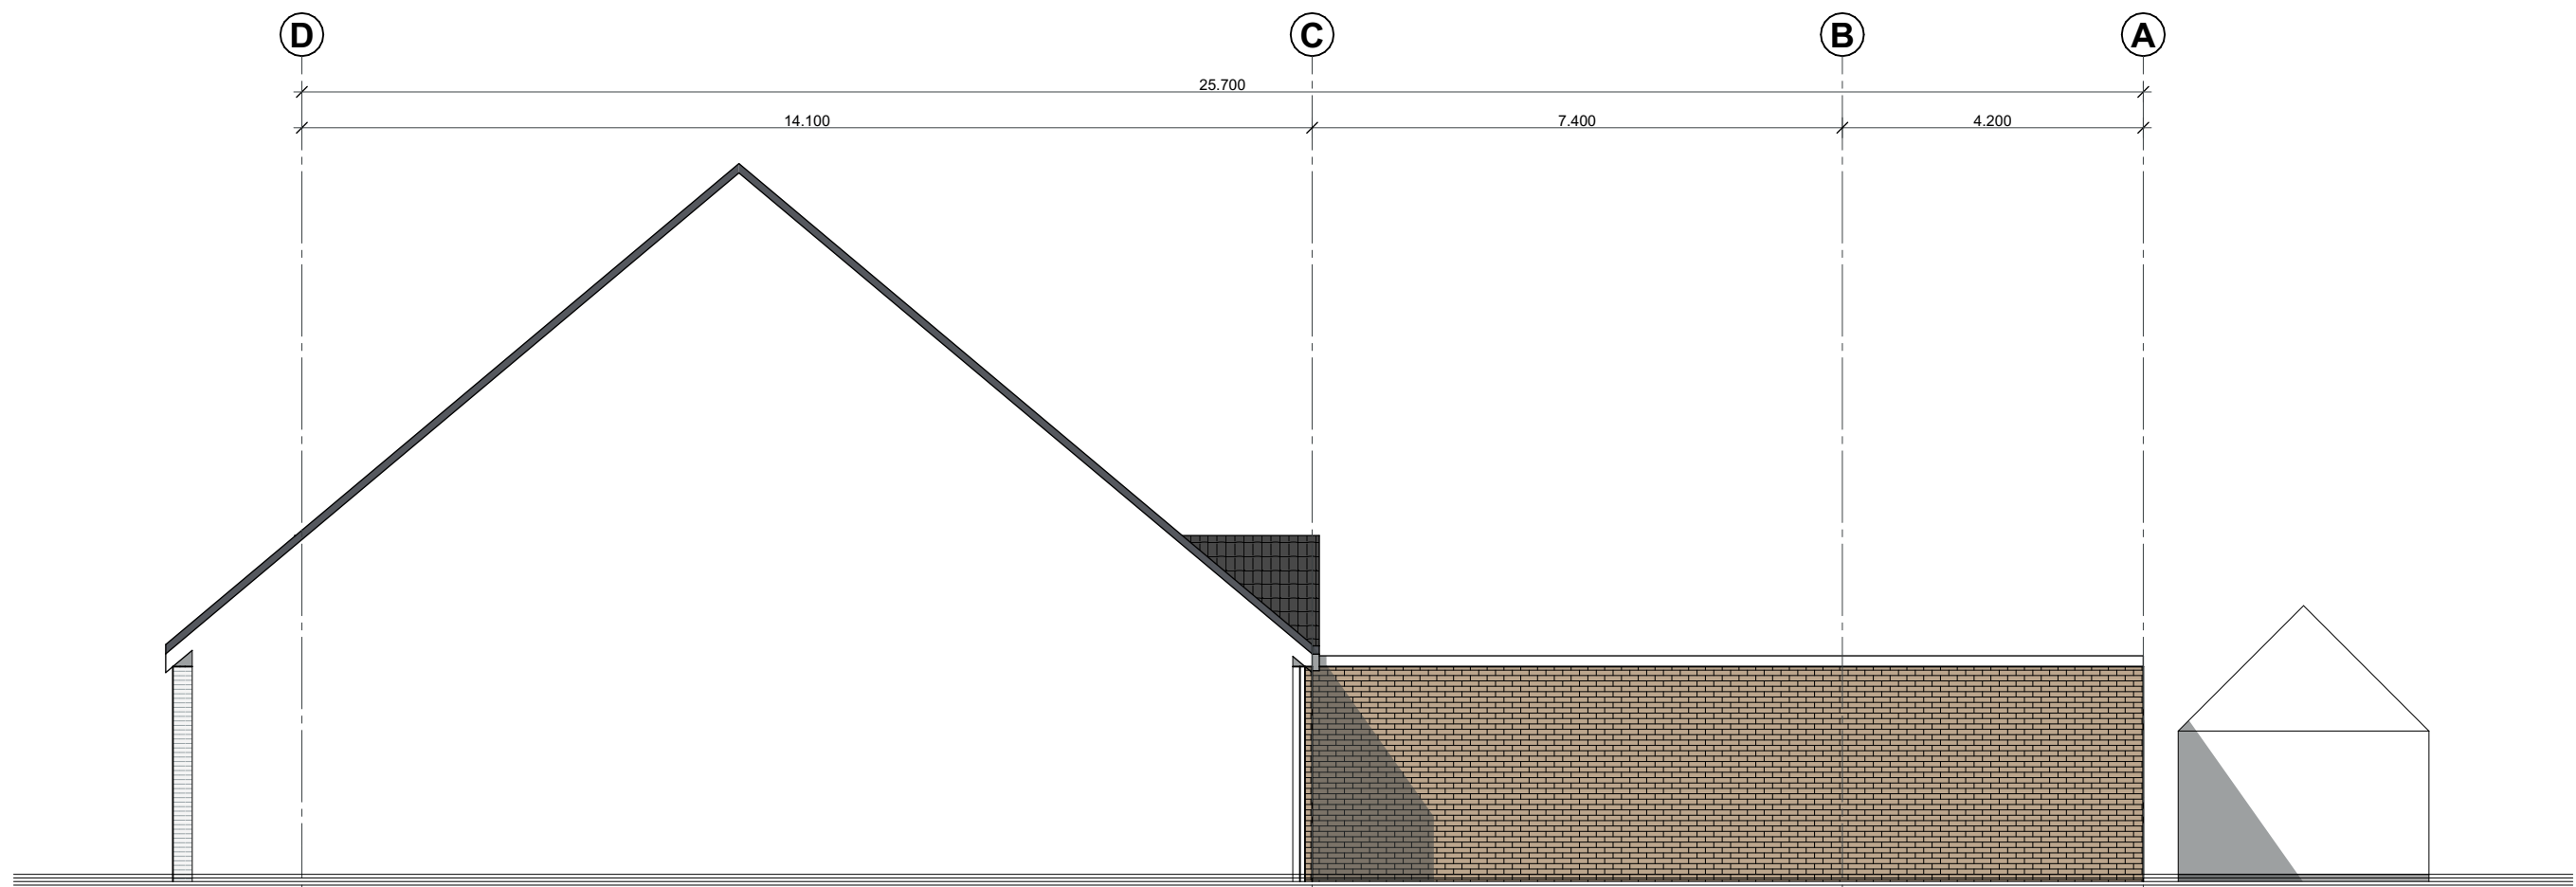


Zuid-West

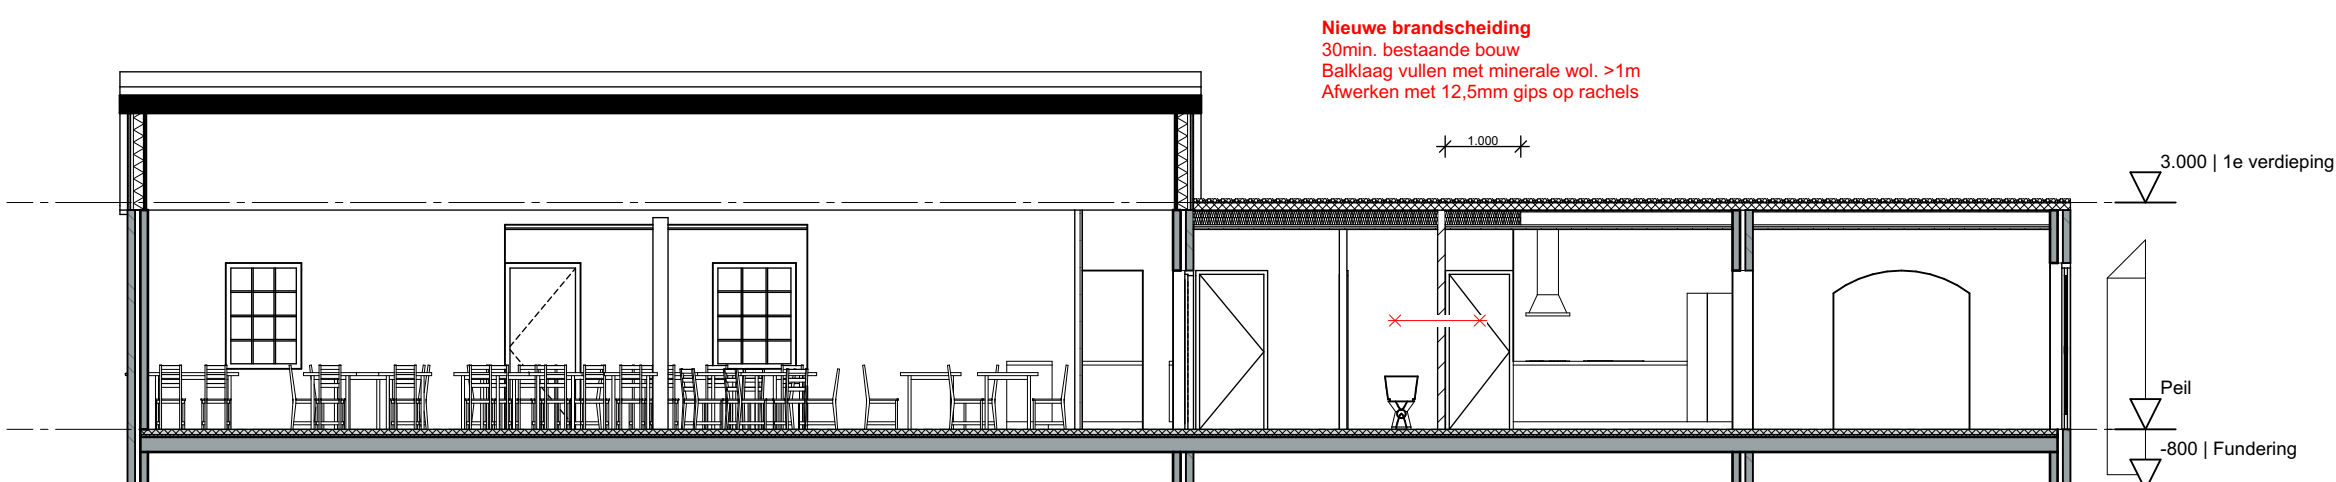

Doorsnede B-B

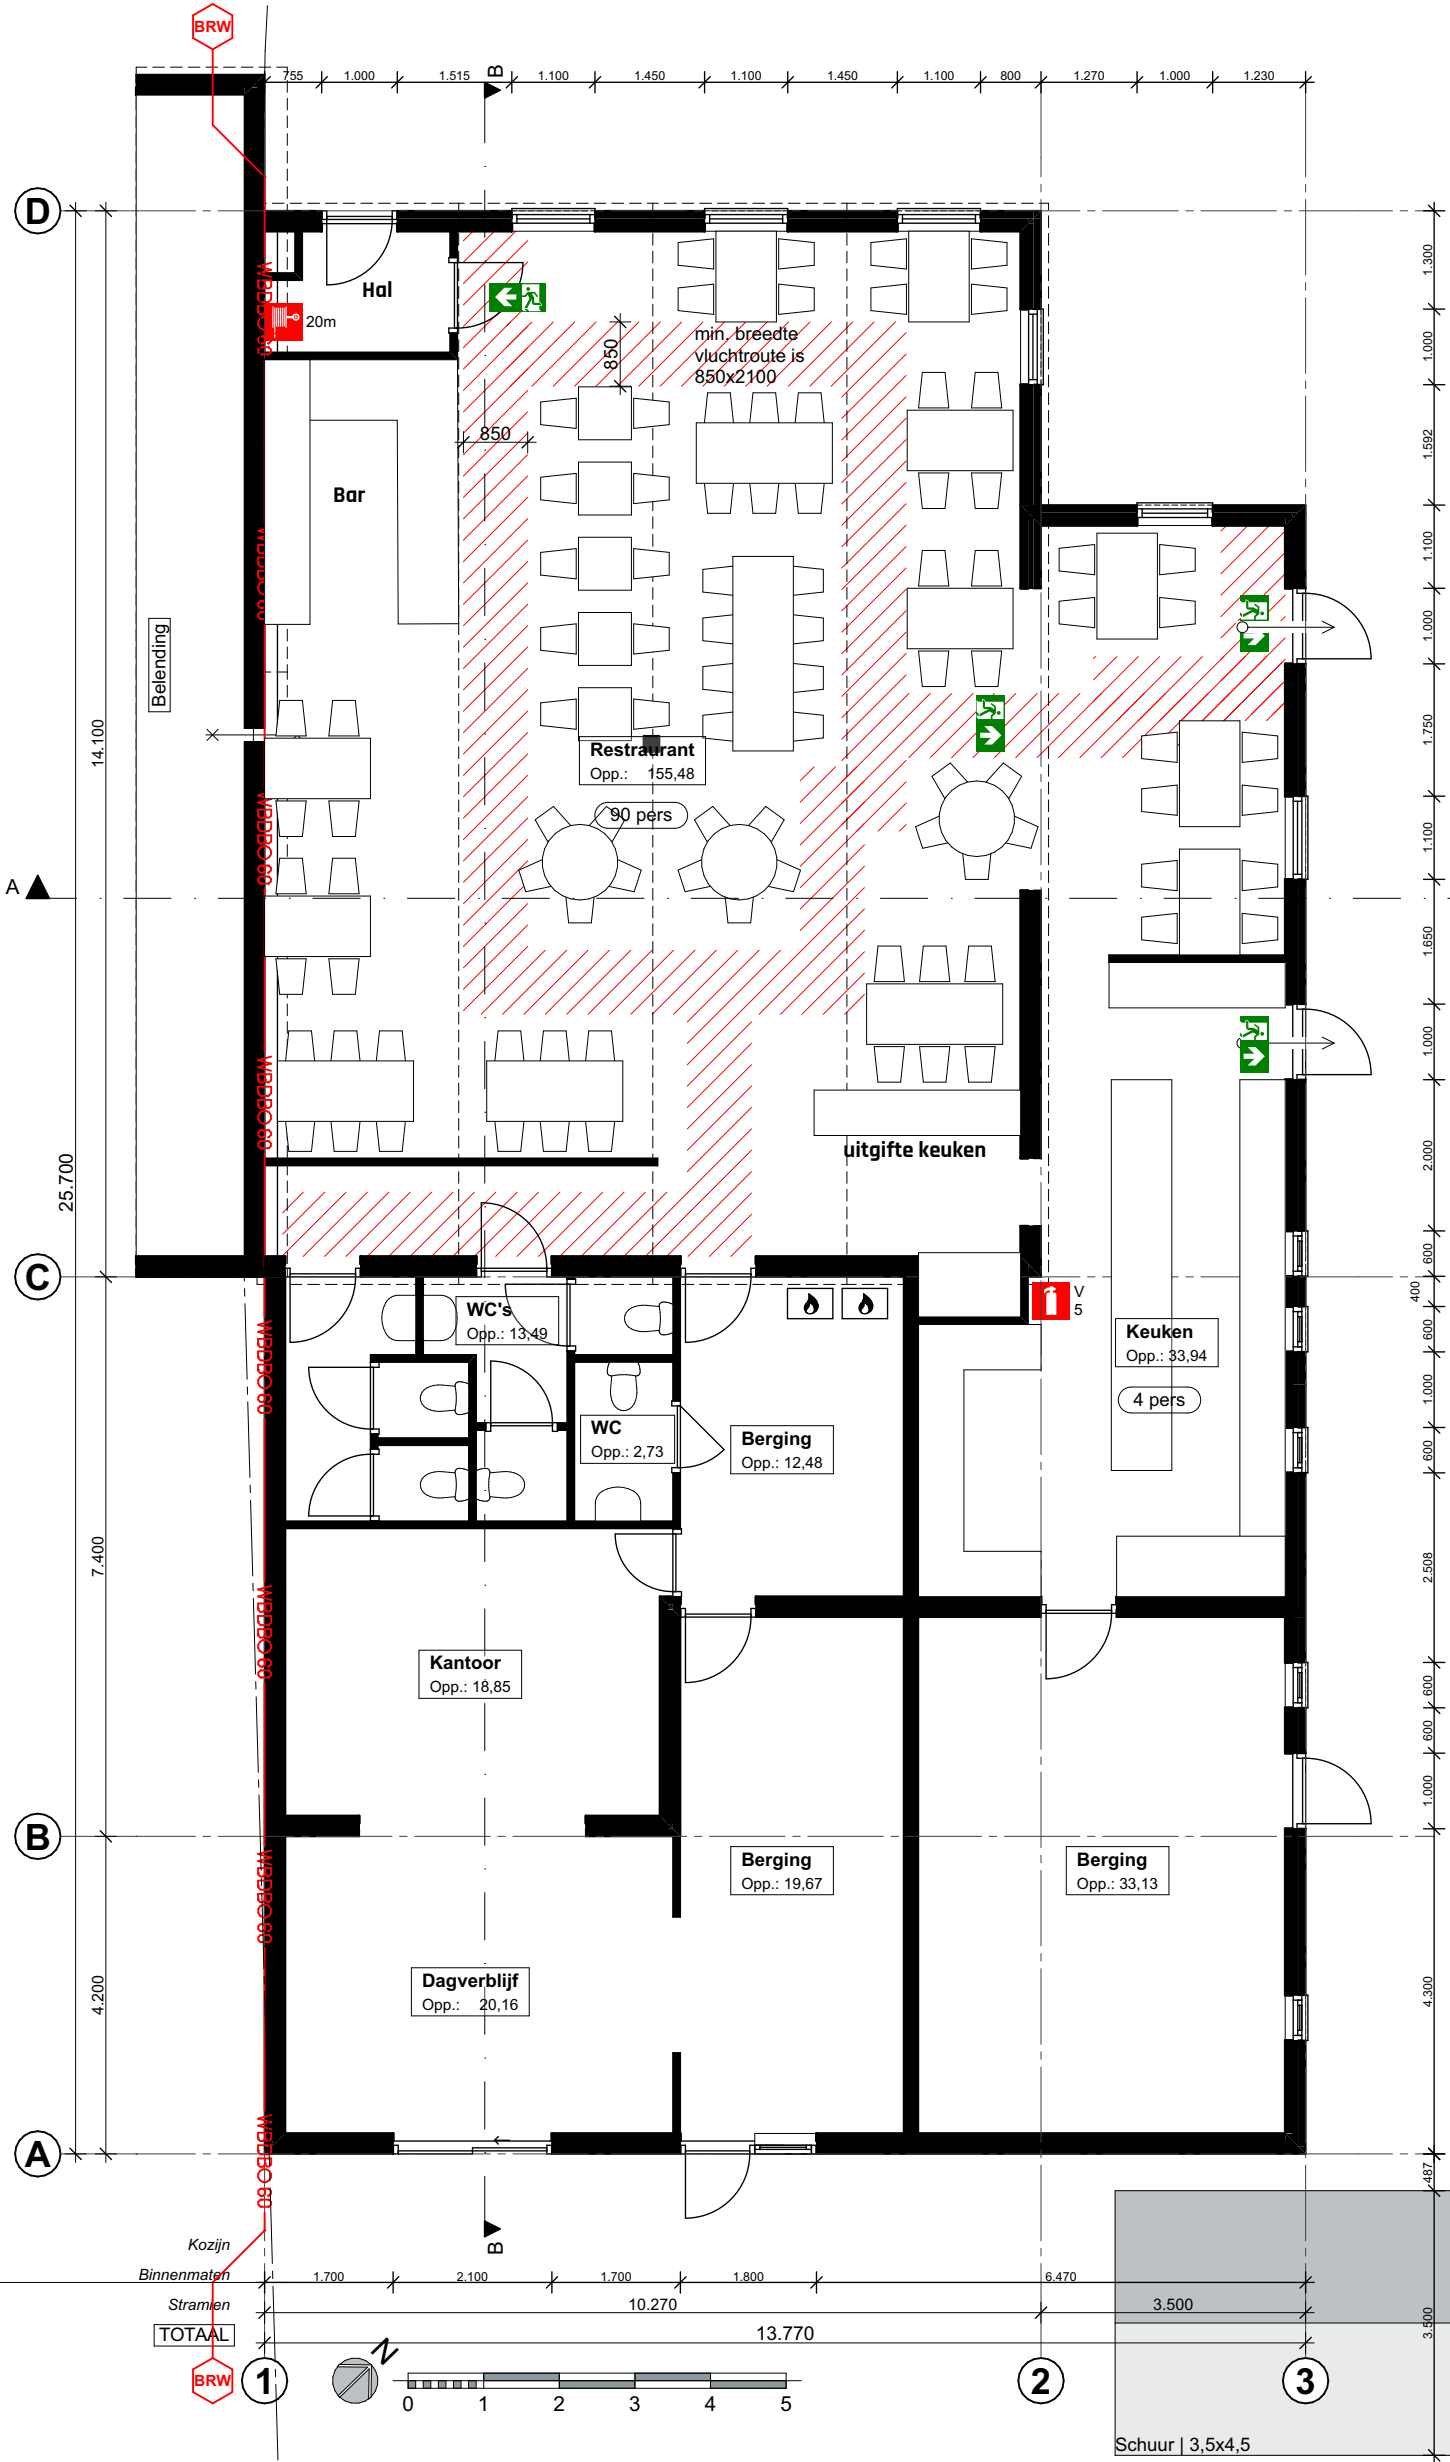

Begane grond
BESTAAND

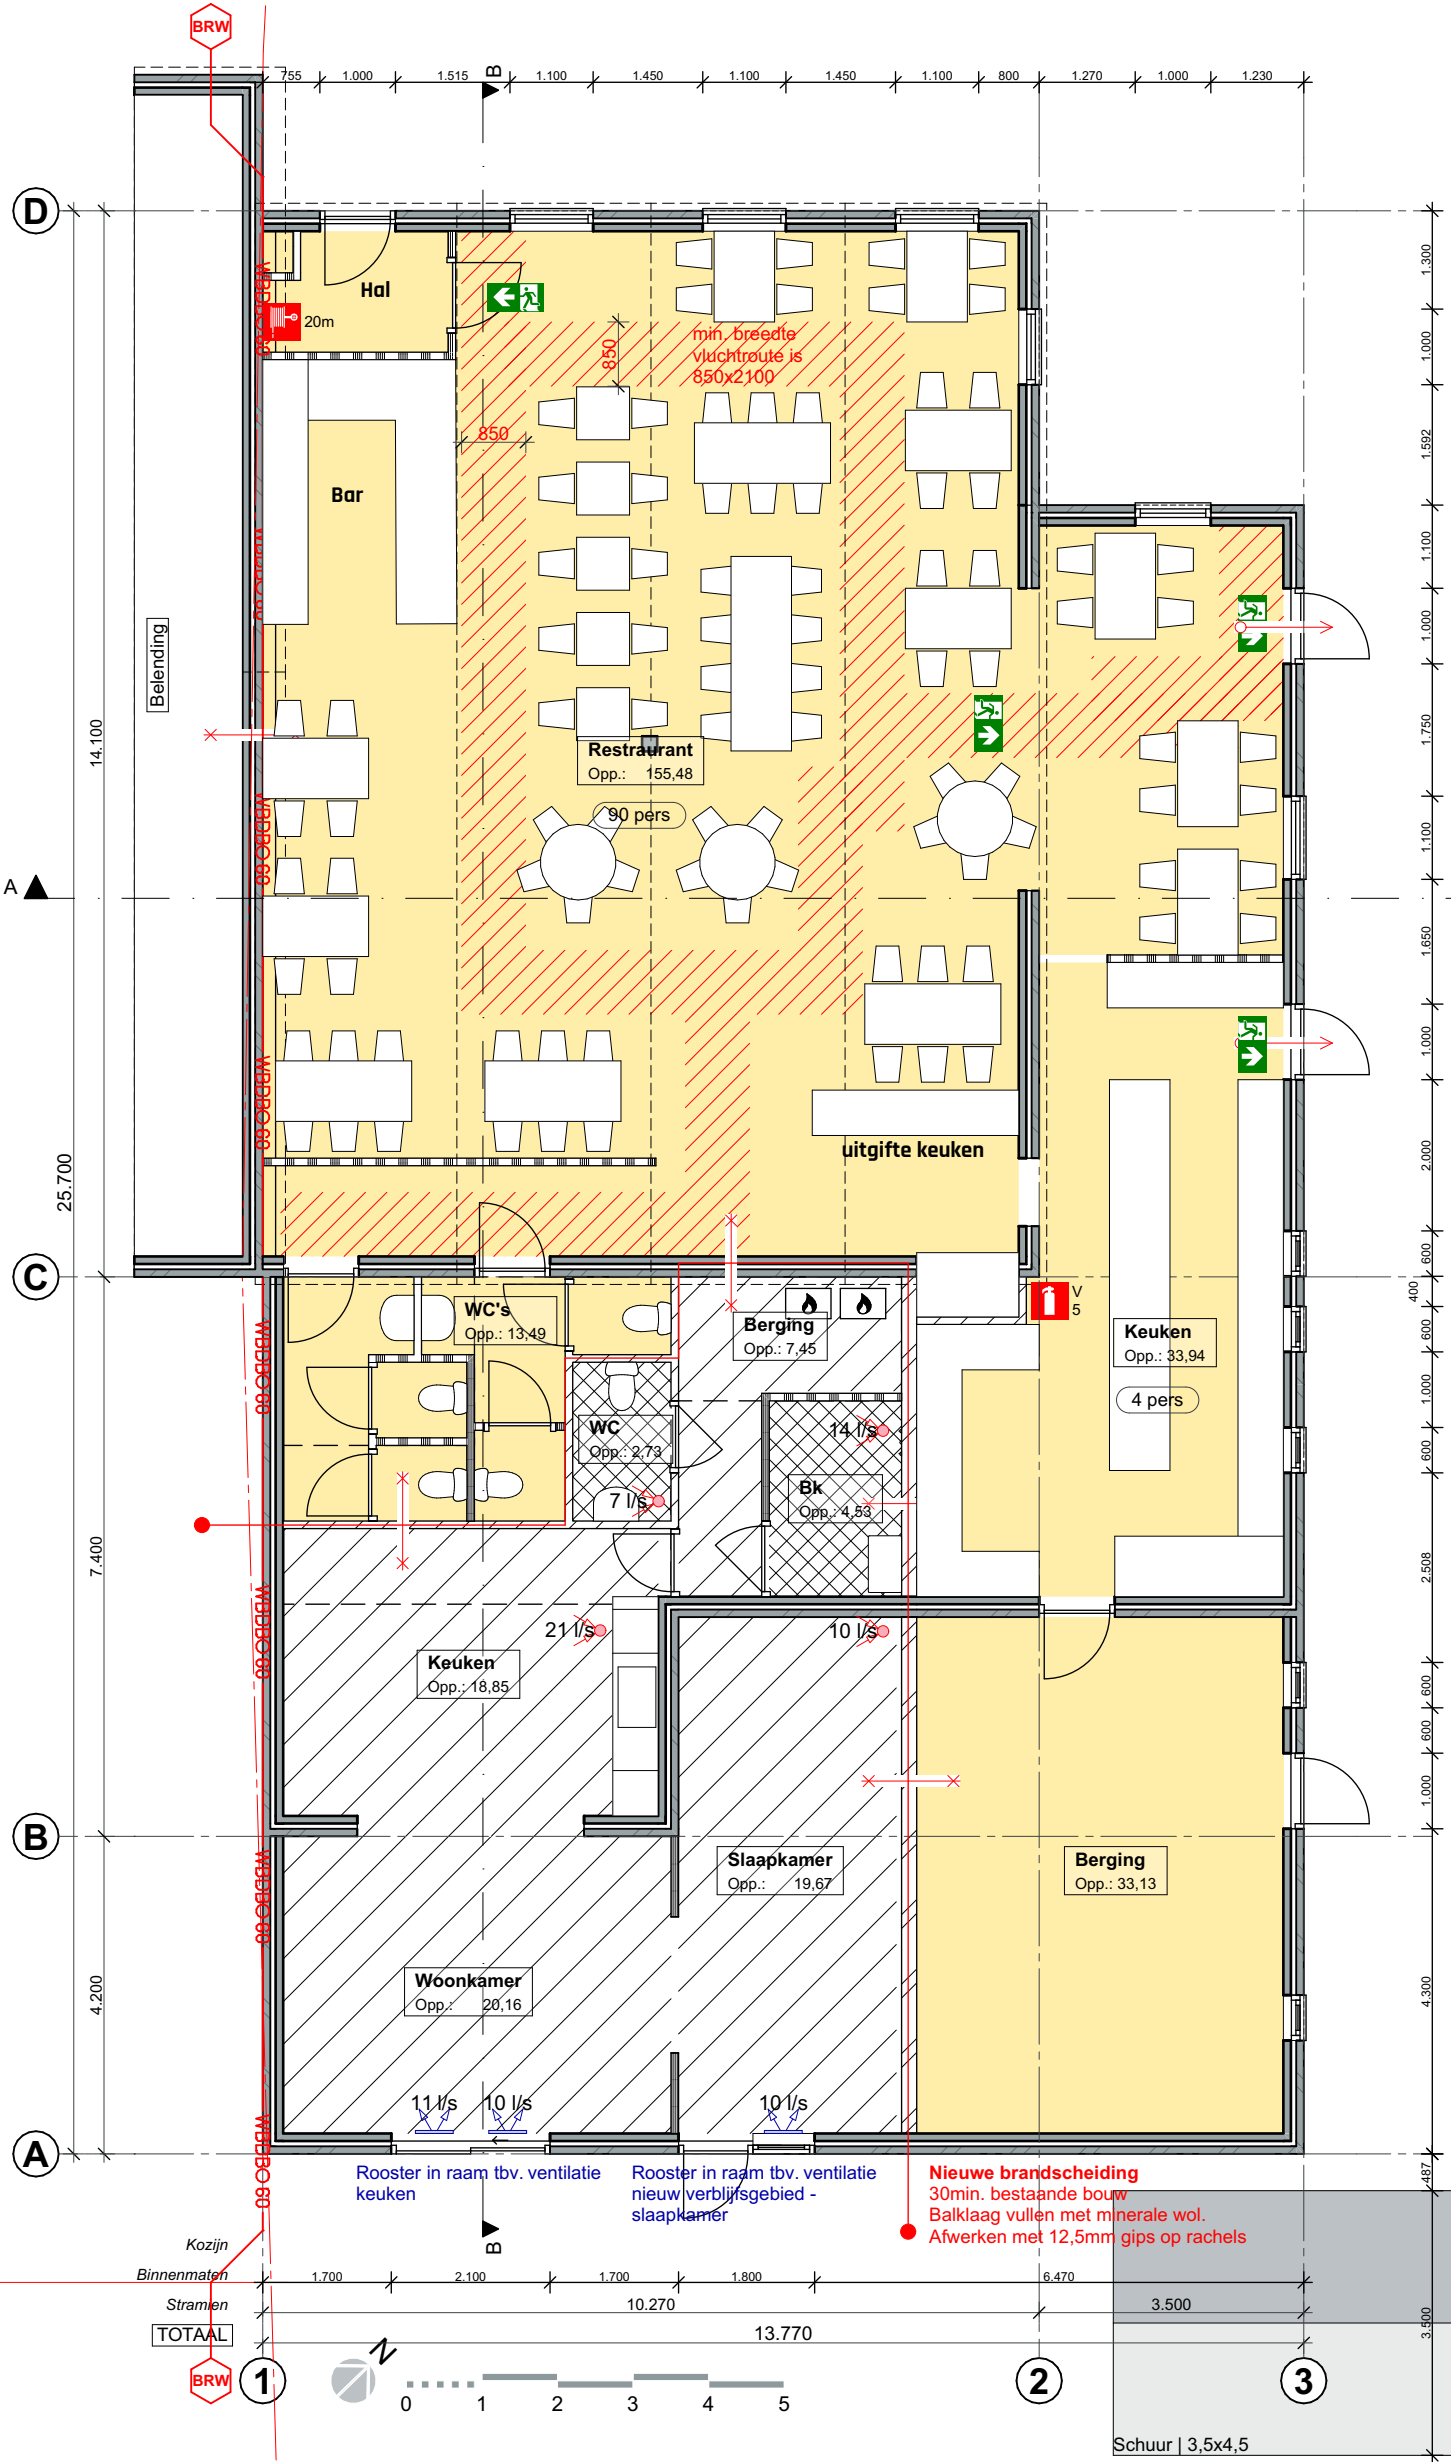

Begane grond
VOORSTEL

Oppervlaktes			
Categorie	Nr.	Naam	GO
Restaurant			
Bergruimte	001	Berging	33,13
Functionieruimte	002	Keuken	33,94
Toiletruimte	003	WC's	13,49
Verblifruimte	004	Restaurant	155,48
Toiletruimte	005	WC	2,73
Bergruimte	006	Berging	12,48
Bergruimte	007	Berging	19,67
Verblifruimte	008	Dagverblijf	20,16
Verblifruimte	009	Kantoor	18,85
			309,93 m²

Ruimtestaat B


BVO - Inhoud		
Onderdeel	BVO	Inhoud
Restaurant		
	258,65	837,05
Woning		
	84,84	254,53
		1.091,58 m³

Oppervlaktes			
Categorie	Nr.	Naam	GO
Restaurant			
Bergruimte	001	Berging	33,13
Functionieruimte	002	Keuken	33,94
Toiletruimte	003	WC's	13,49
Verblifruimte	004	Restaurant	155,48
			236,04 m²
Woning			
Verblifruimte	01	Berging	7,45
Verblifruimte	02	Keuken	18,85
Bergruimte	03	Woonkamer	20,16
Badruimte	04	Bk	4,53
Toiletruimte	05	WC	2,73
Verblifruimte	06	Slaapkamer	19,67
			73,40 m²
			309,44 m²

Ruimtestaat N

Legenda

Onderdeel	
	Dv Kettel
	MV afvoerpunt
	Brandslanghaspel
	30 min. Brandwering
	Loopslot / panieksluiting
	Handblusser V
	Vluchtroute aanduiding

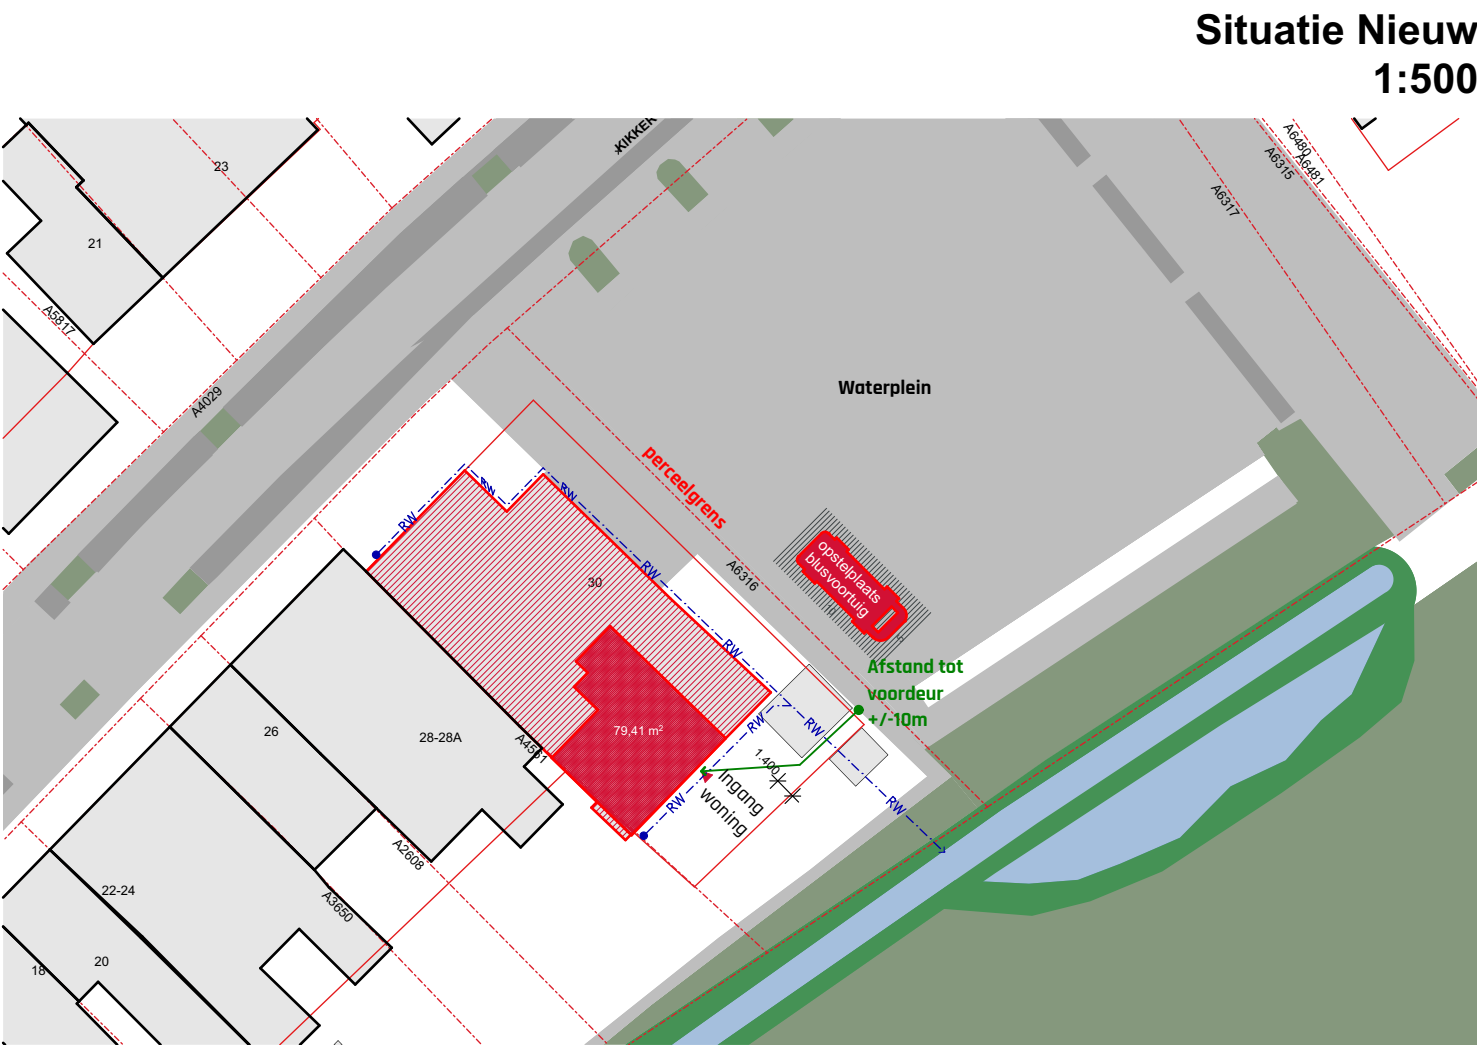

Architectenburo
VEEGER

Project: Casa di Gios Brandveilig gebruik	Oprachtgever: Casa di Gios	Werk: 2536
Onderdeel: Ontwerp Begane grond, Zuid-Oost, Noord-Oost, Noord-West, Zuid-West, Doorsnede B-B, Achtergrond, Ruimtestaat N, Ruimtestaat B, BVO/Bruto-inhoud, Entiteiten (2D), Inhoudsopgaven, Situatie Nieuw	Datum: 07-01-2025 Getekend: ### Schaal: 1:100, 1:1, 1:500 Formaat: BB	Tekening: 20
www.veegertextel.nl	info@veegertextel.nl	0222-314037
	Kogersstraat 43	1791EP Den Burg
		Kvk 57351570