



Dwarsprofiel 1  
schaal 1:50

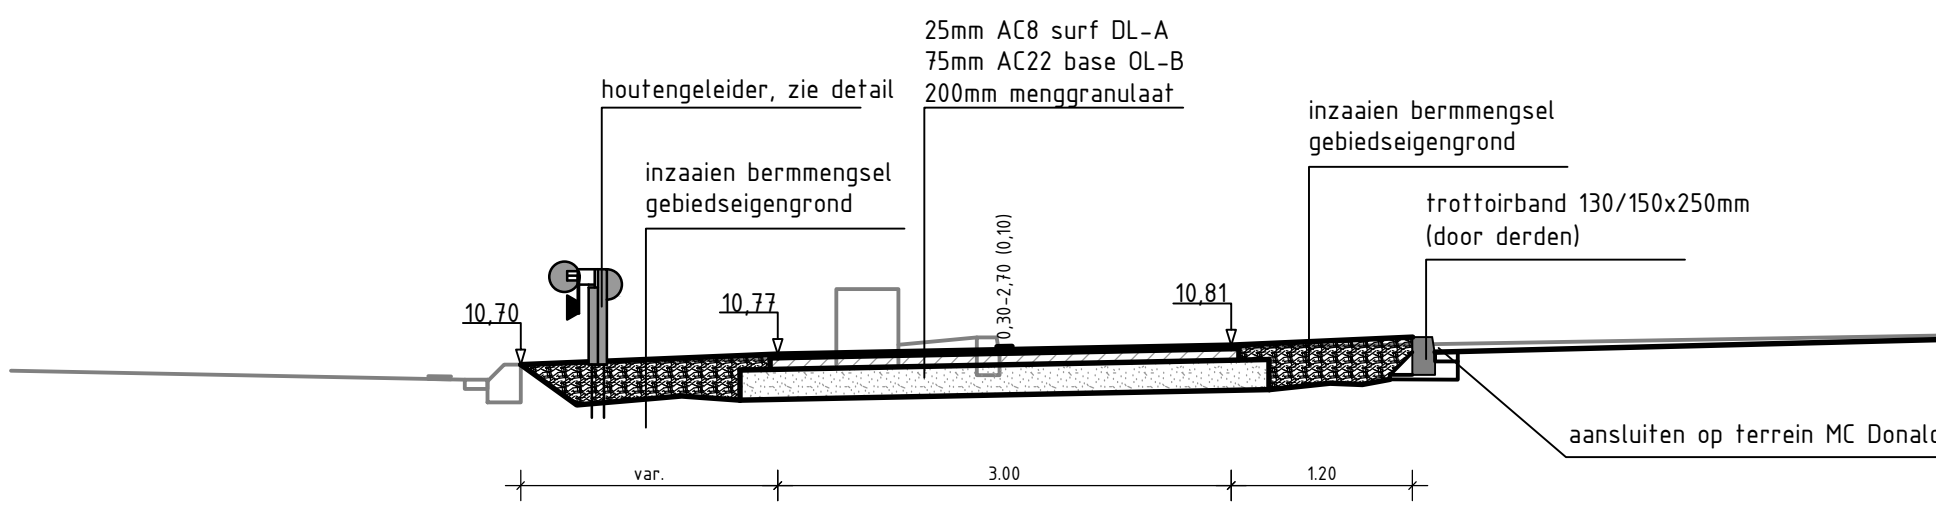

Dwarsprofiel 2  
schaal 1:50

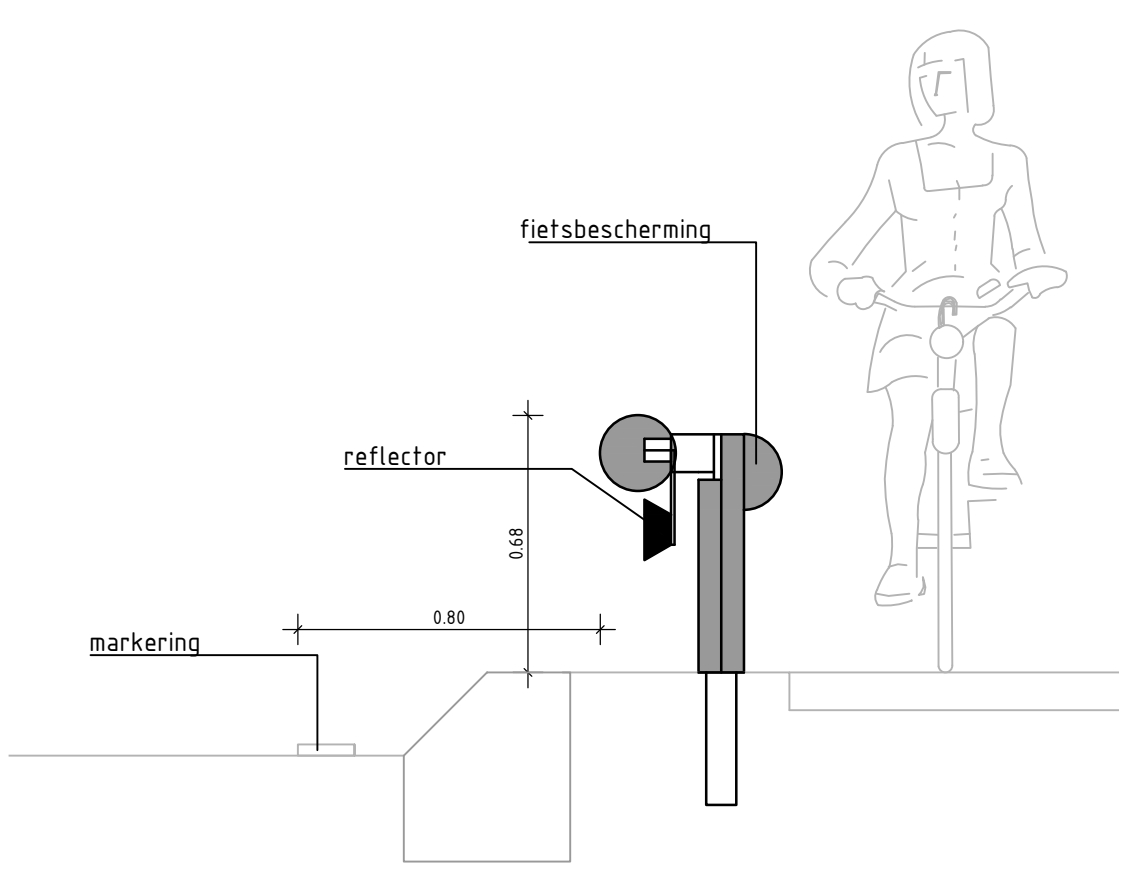

Principedetail: Houten geleider met fietsbescherming  
schaal 1:20

Legenda

- verkgrens
- kadastrale grens
- bestaande hoogte
- nieuwe hoogte
- materiaalgrens
- aanbrengen geleiderail, hout
- aanbrengen opsluitband 100x200 mm
- aanbrengen opsluitband 150x250 mm
- aanbrengen gazonband 100x200 mm
- aanbrengen trottoirband 130/150x250 mm (door derden)
- aanbrengen RWS-band 110/220x250 mm
- aanbrengen scheidingsband 220/440x250 mm
- aanbrengen lengtemarkering incl. stramen
- aanbrengen figuratie markering
- aanbrengen asfaltconstructie rijbaan
  - 25mm AC 8 surf DL-B
  - 45mm AC 10 surf DL-B
  - 75mm AC 22 base OL-B
  - 200mm menggranulaat
- aanbrengen asfaltconstructie fietspad
  - 25mm AC 8 surf DL-A
  - 75mm AC 22 base OL-B
  - 200mm menggranulaat
- aanbrengen deklaag fietspad
  - 25mm AC 8 surf DL-A
- aanbrengen betontegels 300x300x45 mm
- aanbrengen betontegels 300x300x80 mm
- aanbrengen rammelstrook, basalt
- aanbrengen bermmengsel
- afwerken terrein
- aanbrengen straatkeik
- nieuwe locatie te verplaatsen lichtmast te verwijderen kabel (lichtmast)

DATUM	VERSIE	OMSCHRIJVING	TEKENINGNUMMER	
N238 BILTHOVEN-ZEIST			N238-18001-DO	
N238 Fietspad-Zuid Zuidelijk Fietspad MC Donalds			STATUS Definitief	
			VERSIE 3.0	DATUM 25-09-2018
			FORMAAT A0	SCHAAL 1:200

