
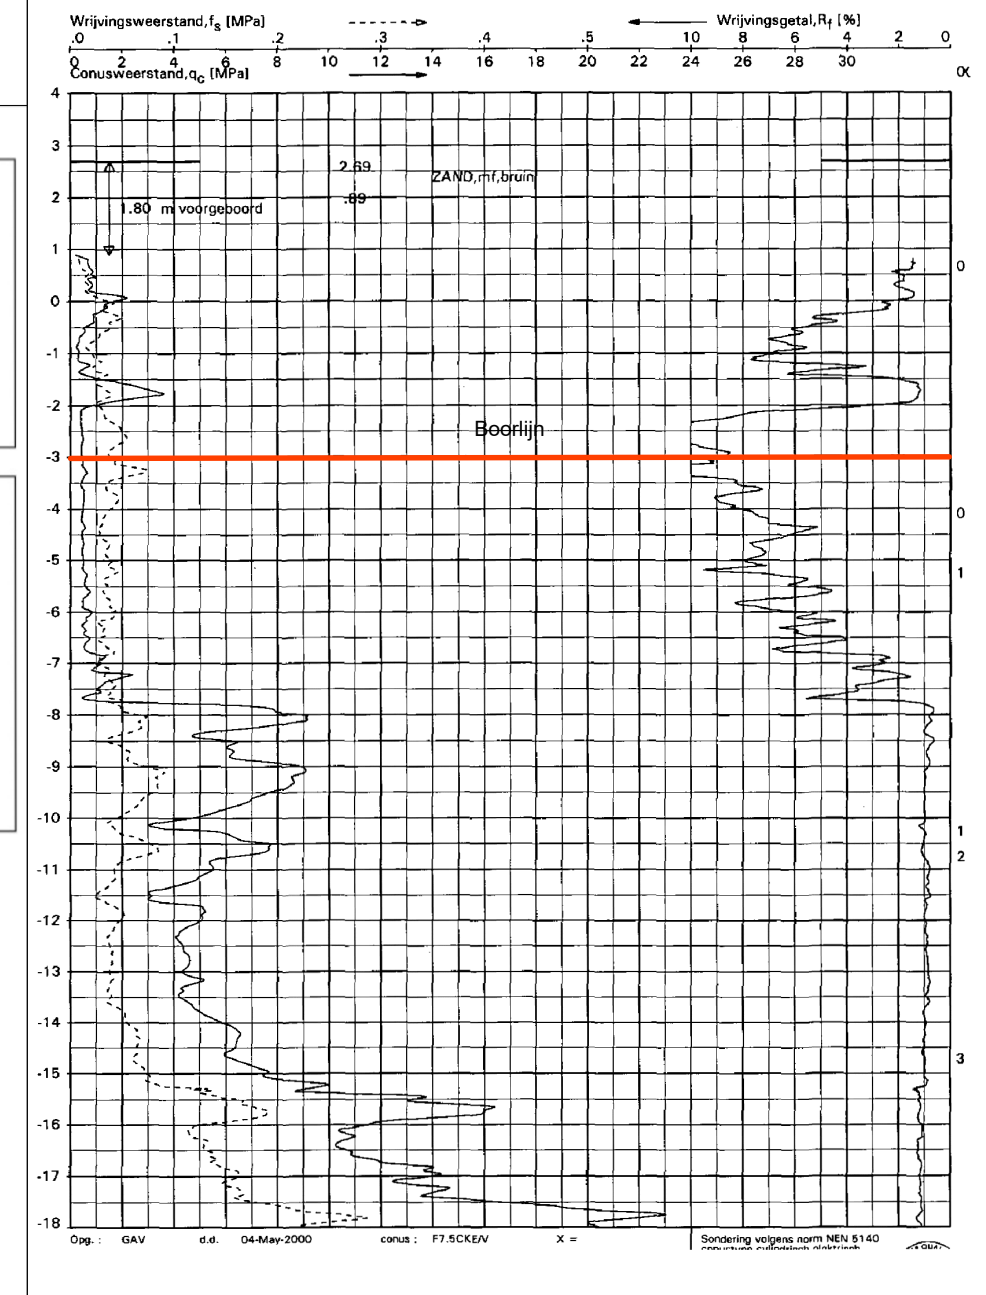


Hoogte t.o.v. N.A.P.
Boringtype: Buis
Totale boorlengte: 191.57m

Lengteprofiel

schaal 1:500

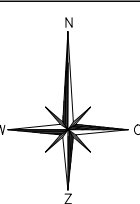

Tangentpunten lijst			
Naam	X	Y	Z (N.A.P.)
Inrede	732939.83	5720691.96	2.26
TV1	732939.36	572067.31	0.12
TV2	732135.29	5723559.69	-3.06
TH1	732939.65	572044.30	-3.06
TV3	737852.35	571998.11	-3.06
TH2	732138.13	571988.87	-0.85
TV4	732135.40	571987.02	0.12
Uitrede	732136.68	571983.82	0.12

- Geoprotecteerde kabels en leidingen zijn afkomstig uit KLIC/Oriëntatie melding(en) 2500160088.
- Ligging van de kabels en leidingen zijn indicatief weergegeven en kunnen mogelijk incompleet zijn. Aan deze gegevens kunnen geen rechten worden ontleend. De groendorser is ten alle tijden verantwoordelijk voor eventuele schade aan kabels en leidingen.
- De digitale ondergrond is verkregen via BGT en is op basis van RD-stelsel.
- Bestaande kabels en leidingen bij kop- en ontvangstatgatzorgvuldig vrijgraven

[illegible]

Diameter ruimer Ø225
160Ø PE100 SDR11
Discipline: Laagspanning
Kabeltype: 4x240 AL
Netto benodigde drillgrout slurry: 11m³

Detail ruime
1:10

REV.NR	OMSCHRIJVING	DATUM
1	Ontwerp	06-11-25

MEETSYSTEEM	Walkover
OPDRACHTGEVER BAAS PROJECTNUMMER	

PROJECTOMSCHRIJVING

Groningerstraat 122, De Punt

Gestuurde boring

Ø160 PE100 SDR11 t.b.v. Laagspanning

VERGUNNINGHOUDER

ENEXIS

TEKENAAR
N.Potijk

PROJECTLEIDER
H.W. Otter

TEKENINGNUMMER
25J092-1-O-1



ENEXIS

BLAD 1

GECONTROLEERD	VERSIE	DATEUM
G.Postma	1	06-11-2025
STATUS		
Ontwerp		



Curielaan 4

9207 HB DRACHTEN

tel. 0512-582900

mail. info@verkley.nl

ABELS & LEIDINGEN