
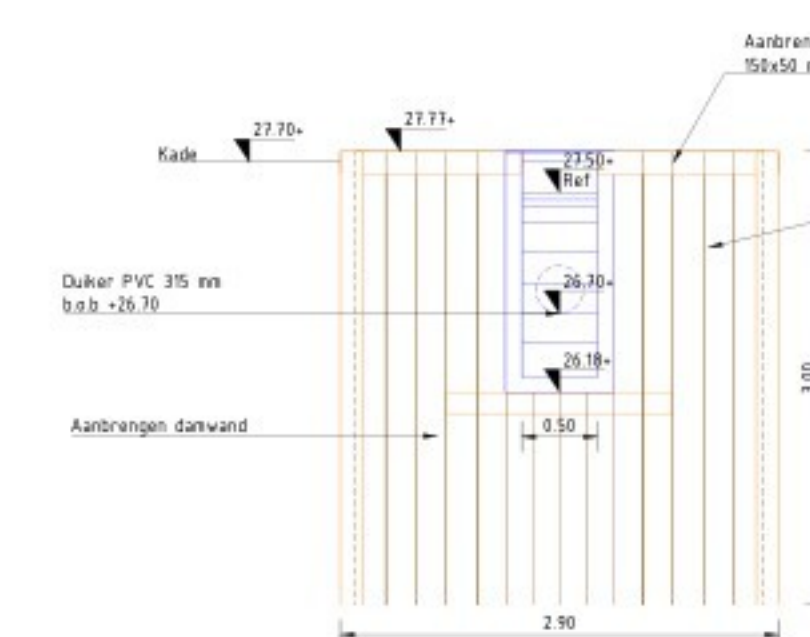
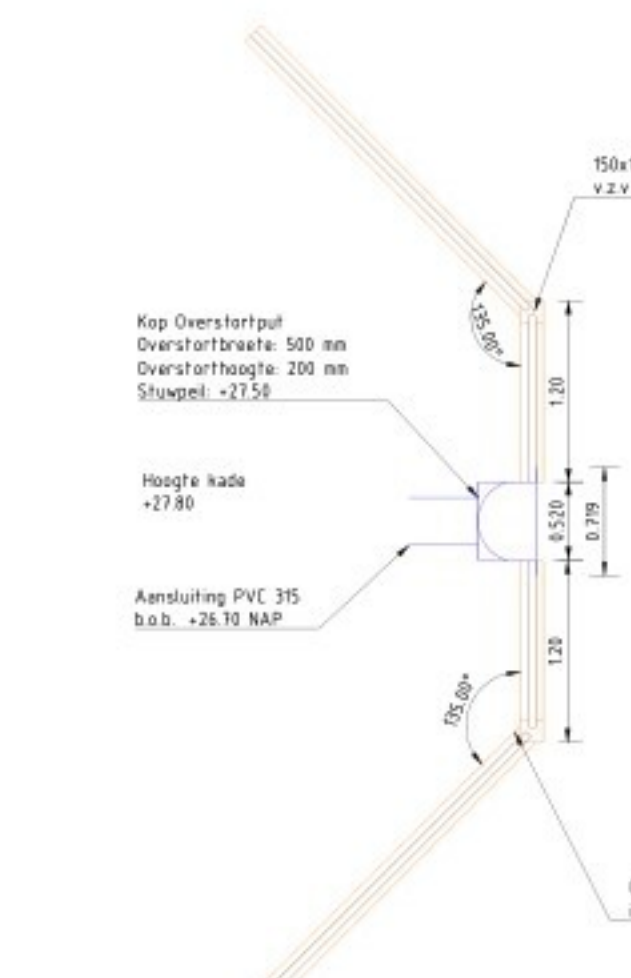
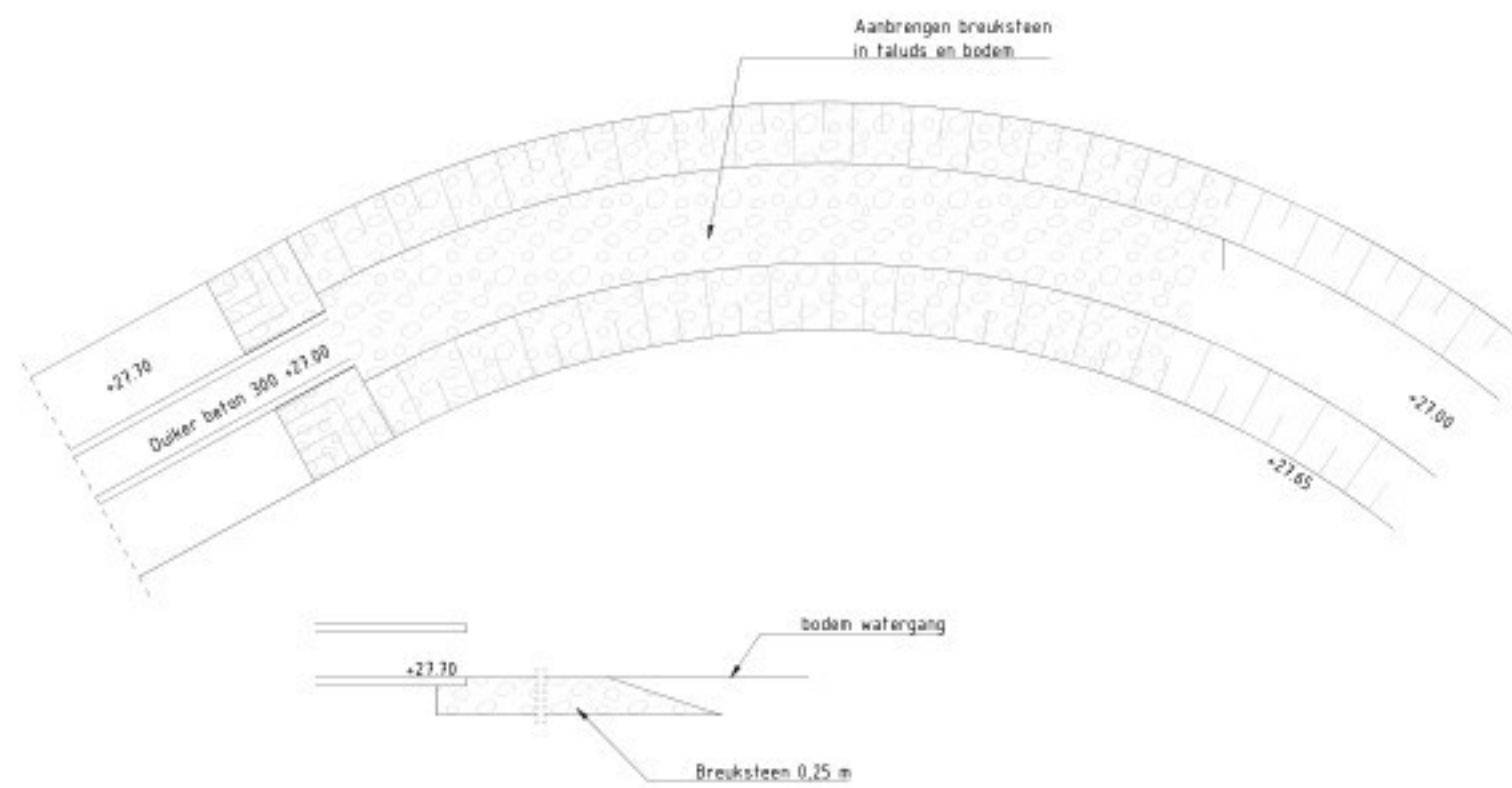


Verklaring

| Profielen | | | |
|-----------|--|--|-----------------|
| | Ingenieur profiel | | Aanleggen kade |
| | Uitwassen watergang t.b.v. diepte | | Aanvullen zand |
| | Aanvullen watergang | | Kadergras grans |
| | Ontgraven t.b.v. natuurdoelgroen en/of ontgravingen op aanwijzing directie | | |

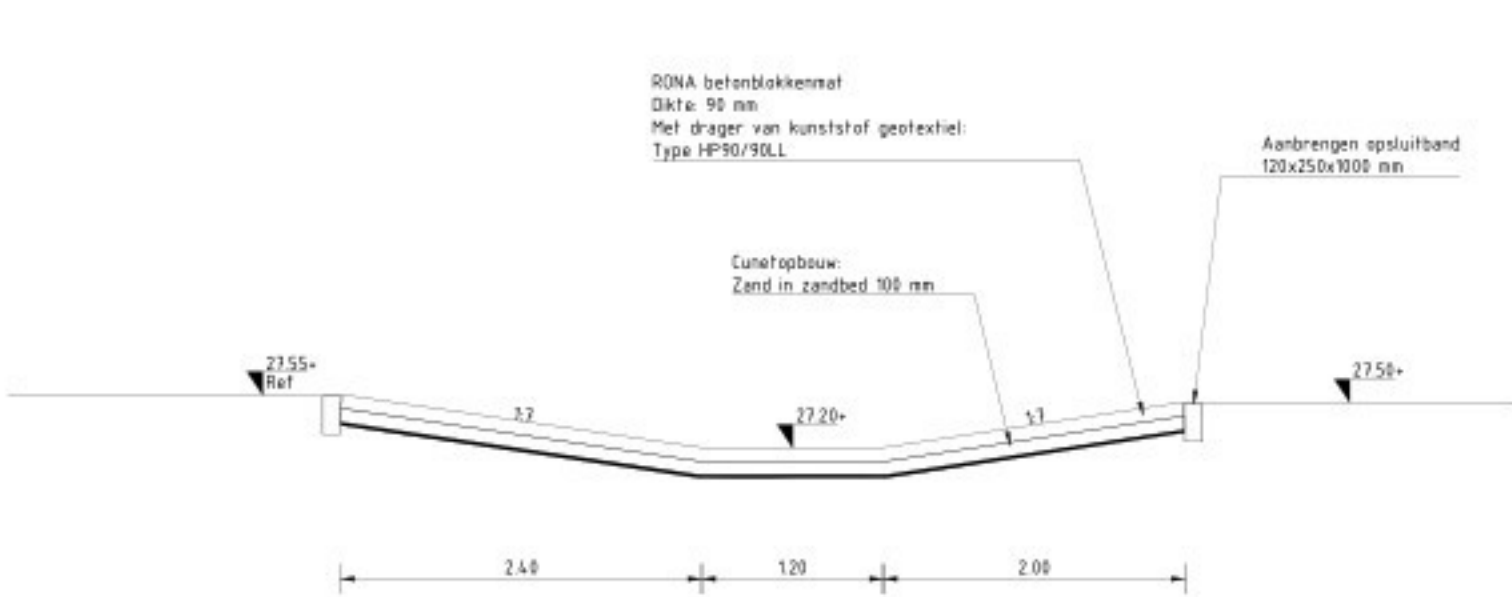

Maten in meters
Materiaalmaten in millimeters
Hoogtematen t.o.v. N.A.P.

| Project | | Natuurontwikkeling de Broekveld | | | |
|----------------|------------|---------------------------------|---------|---------------------|--|
| Onderscheid | | Profielen 1 t/m 23 en Details | | | |
| Opdrachtgever | | Provincie Gelderland | | | |
| Visie | Wijziging | Datum | Gedrukt | Gedrukt | |
| C01 | Concept | 20-08-2025 | | | |
| C02 | Concept | 25-09-2025 | | | |
| D01 | Definitief | 30-10-2025 | | | |
| D02 | Definitief | 07-11-2025 | | | |
| Projectnummer | | 204481 | | Formaat | |
| Schied | | 1:50/1:100 | | Inventarisatiedatum | |
| Tekeningnummer | | 03 | | Bijlagennummer | |
| Gedrukt | | 20-08-2025 | | Definitief | |