
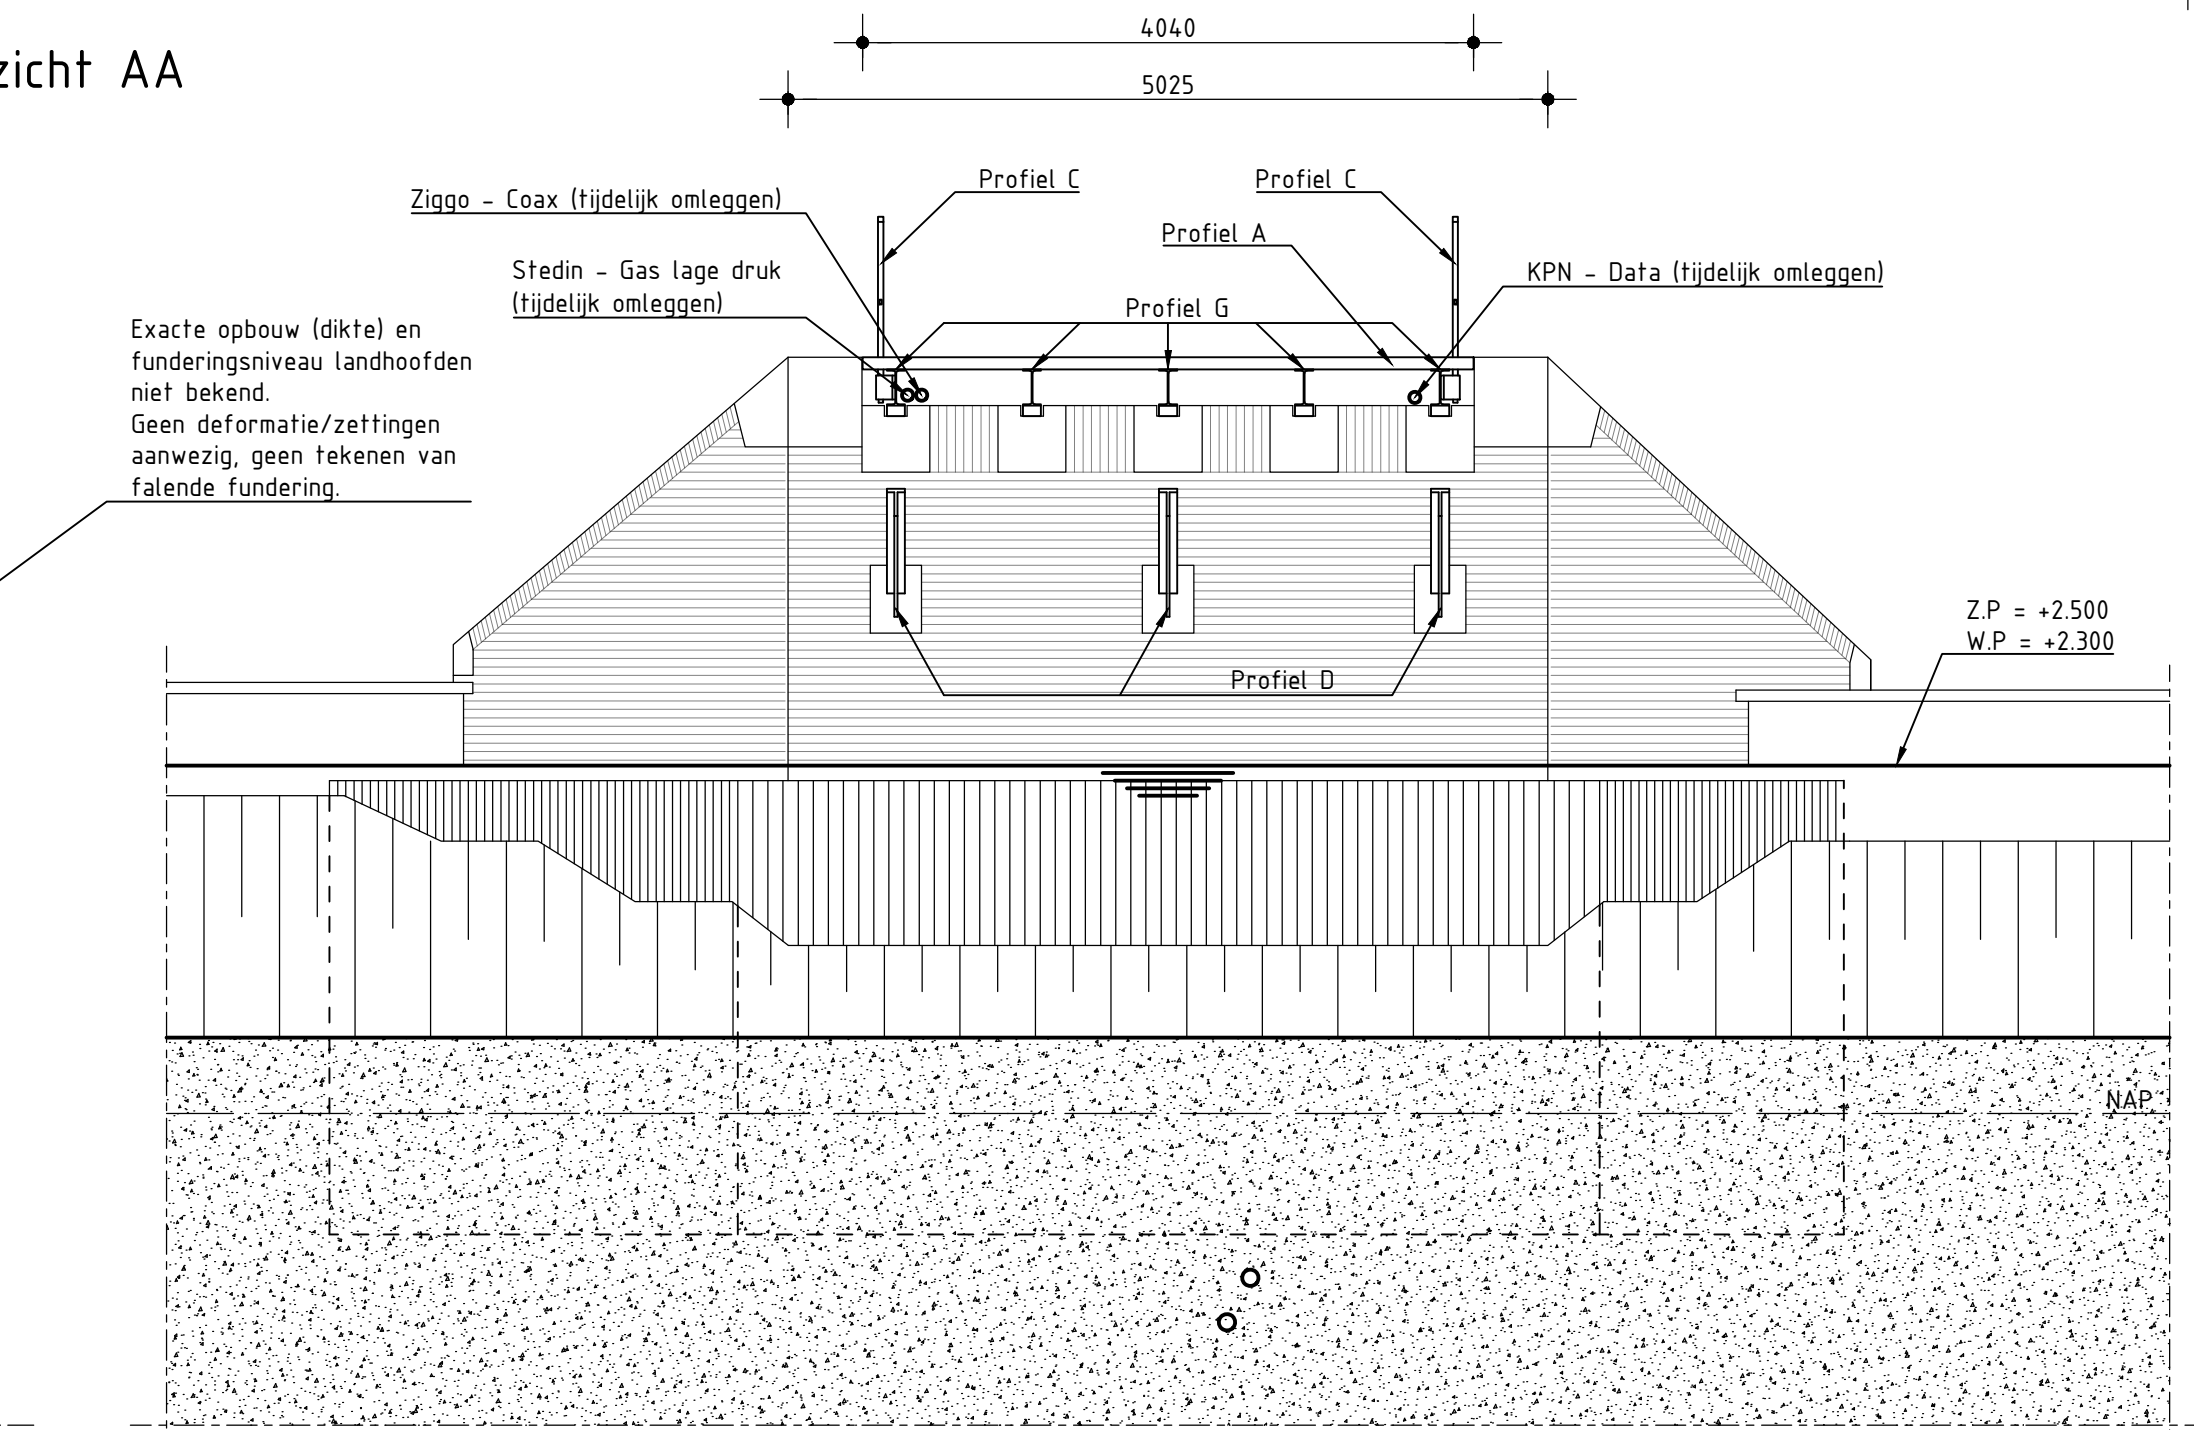
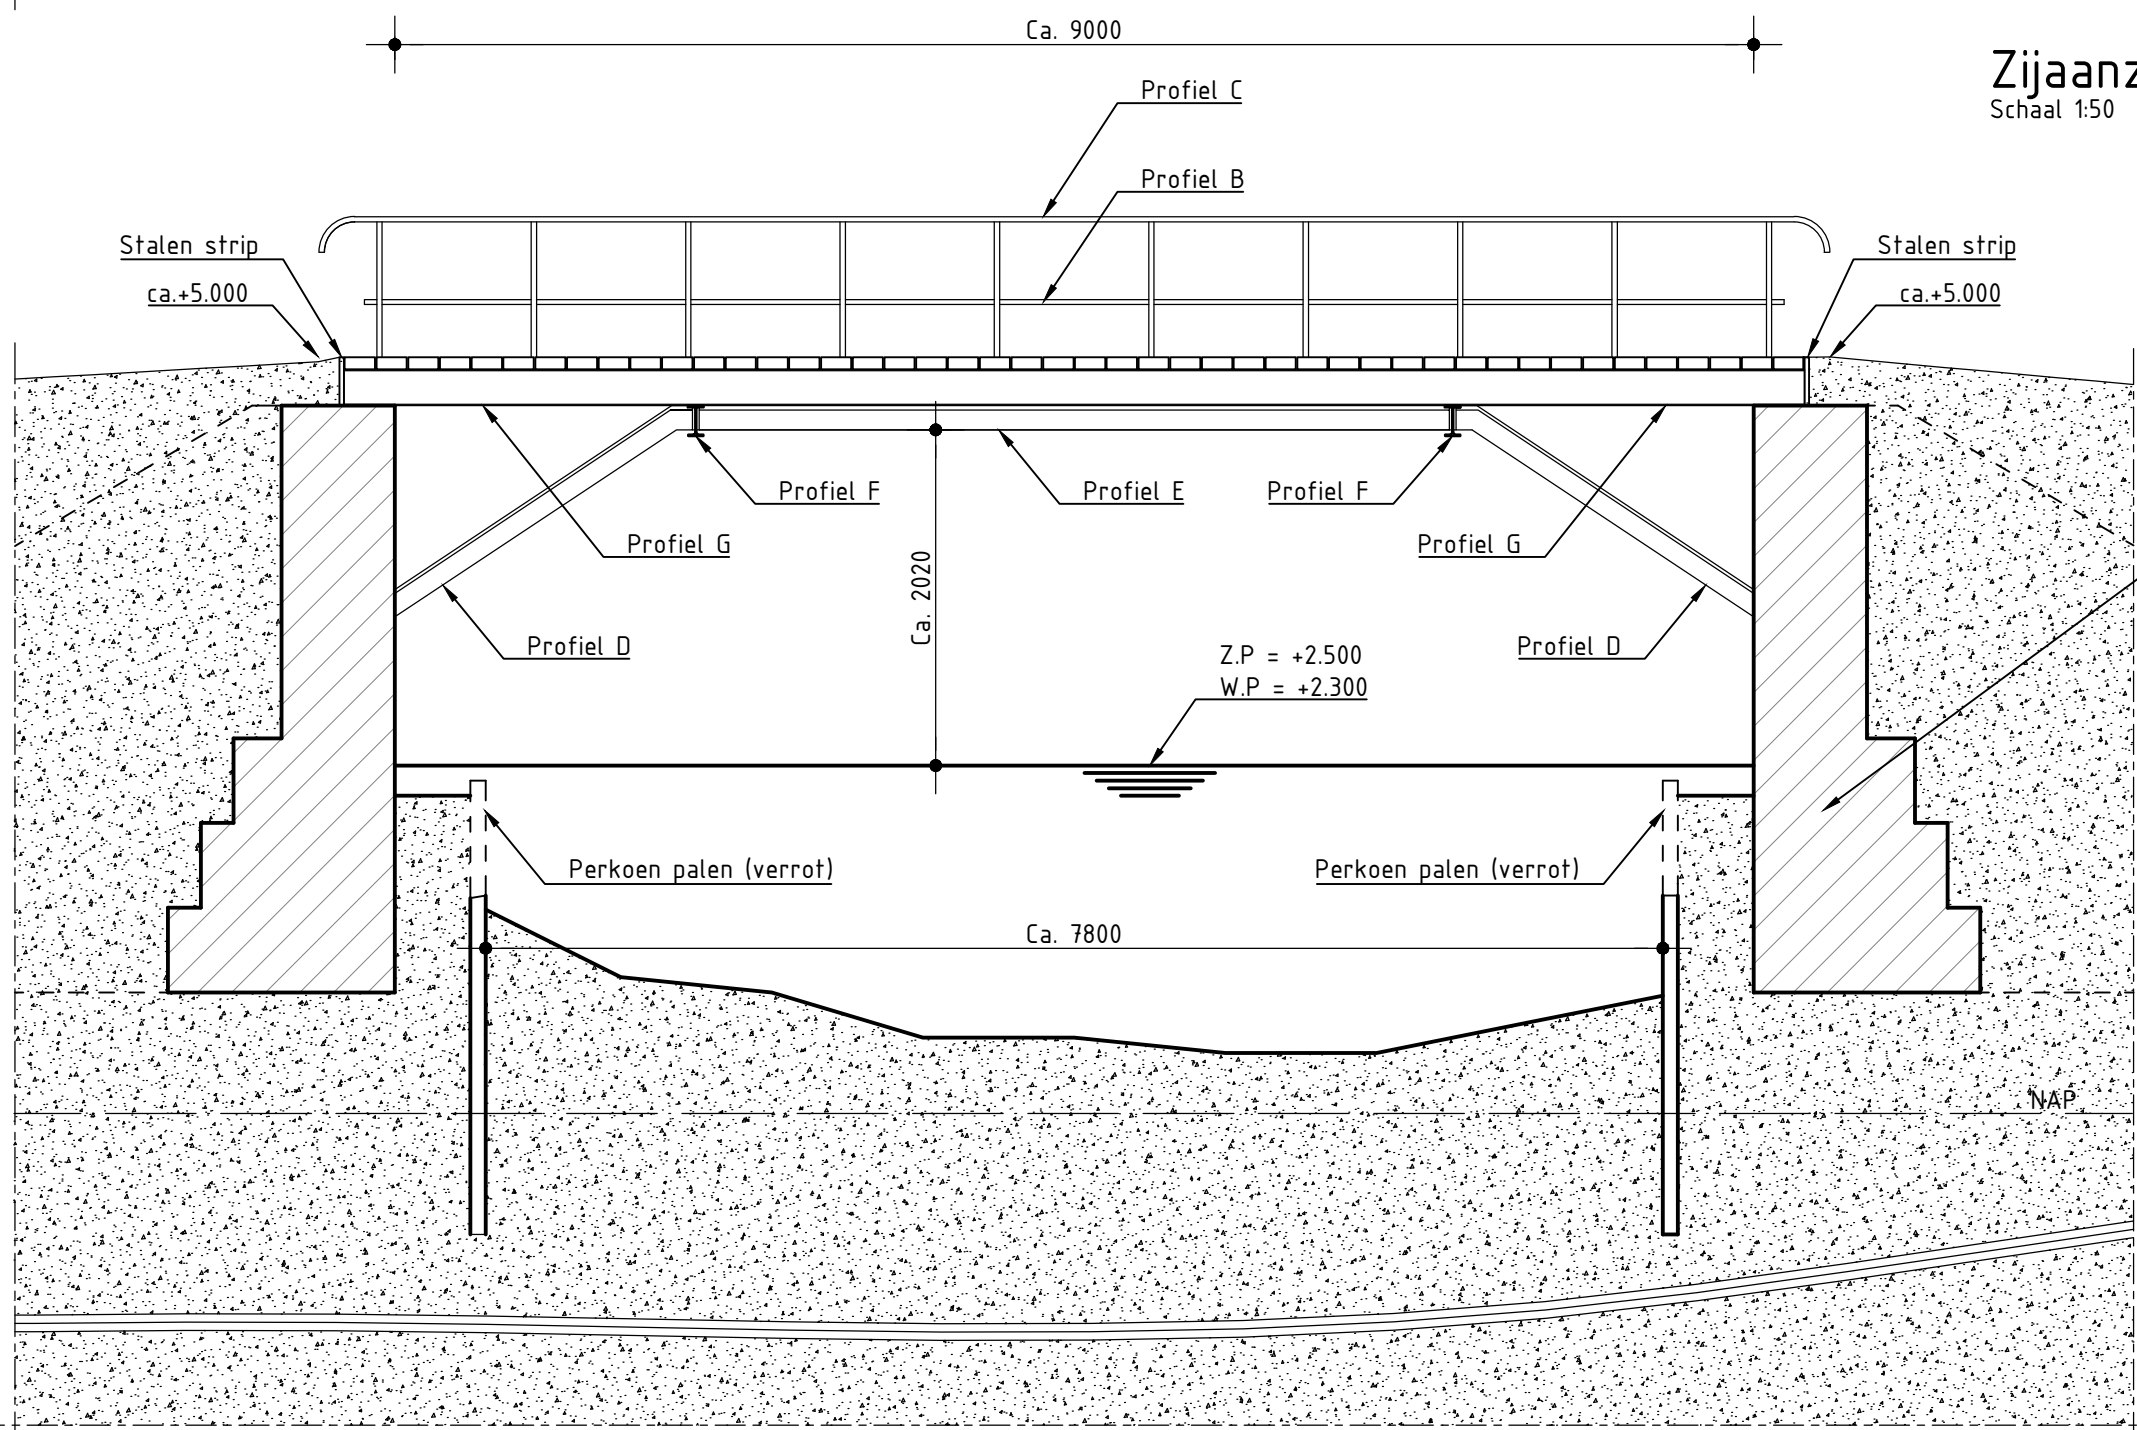



Profielgegevens gebaseerd op inspectie en meting
Westenberg, zie rapport Wbd.120.011, d.d. 16-03-2022

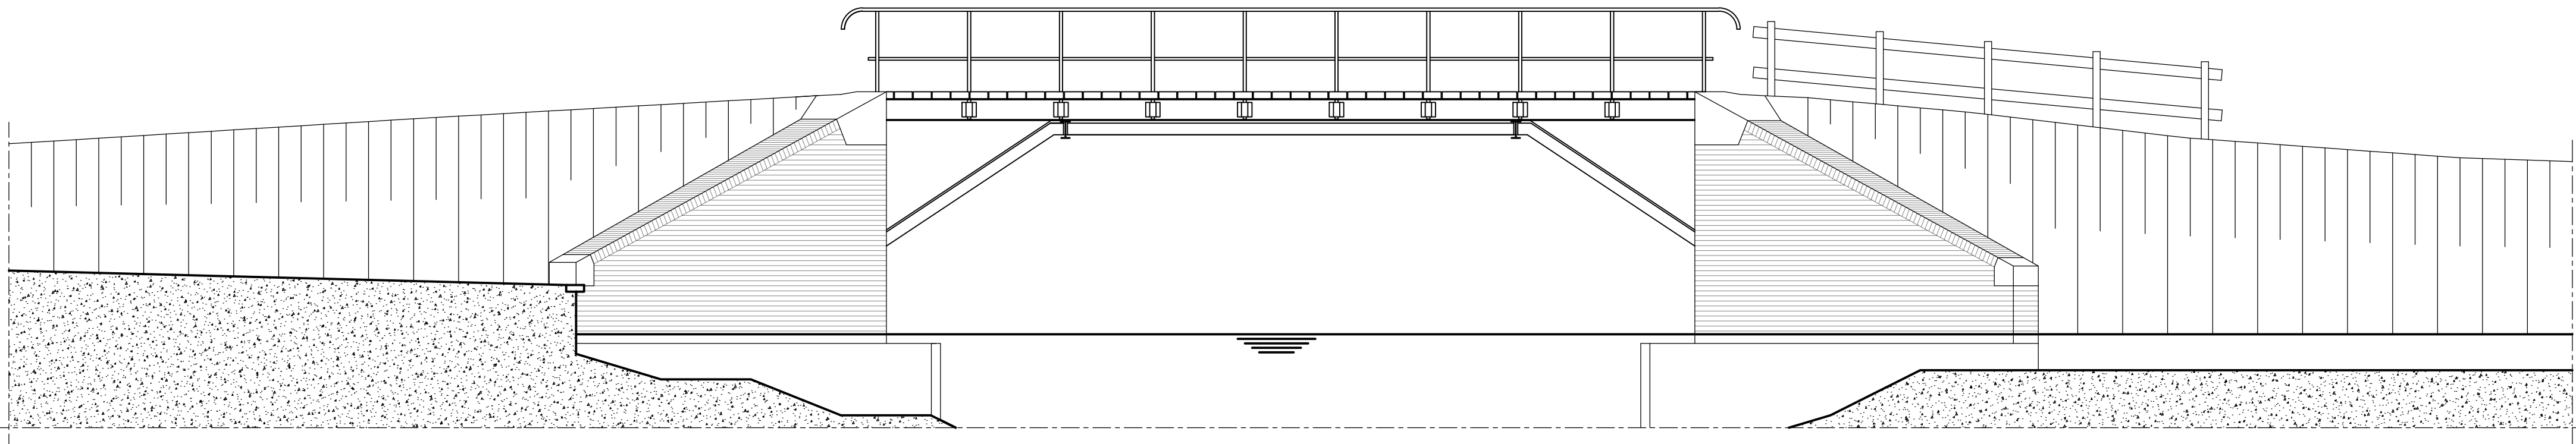

Projectnummer P60710	Besteknummer P60710-01	Gefekend BvB	Gecontroleerd A0	Goedgekeurd A0	Datum 29-04-2026
Tekeningnummer P60710-TEK-B0-003 Versie 1.1	Status Definitief	Schaal zie tek.	Bladformaat A1	Bladnummer 3 van 4	
Opdrachtgever Gemeente Wijk bij Duurstede					
Project Rijnsteinbrug					
Versterking & groot onderhoud					
Bestaand					
Nebest B.V. Marionenv. 4, 4191 PD Vianen Postbus 106, 4190 EC Vianen T. 085 489 01 00 F. 085 489 01 01 E. info@nebest.nl W. www.nebest.nl			