



# Gebouw 1 Bedrijfswoning


Wanden	Metselwerk
Dak	Pannen
Vloer	Beton
Ventilatie	Natuurlijk
Mestopslag	Vaste mestopslag
Stalstelsel	—
Aantal plaatsen	—
Aantal dieren	—

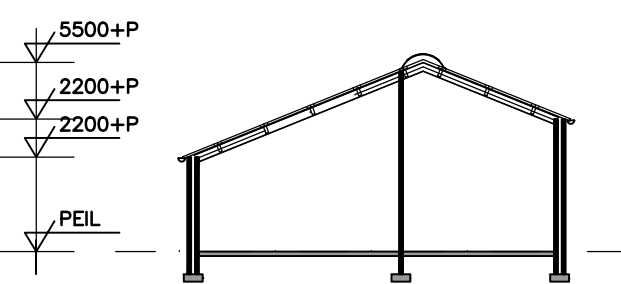


Doorsnede A-A

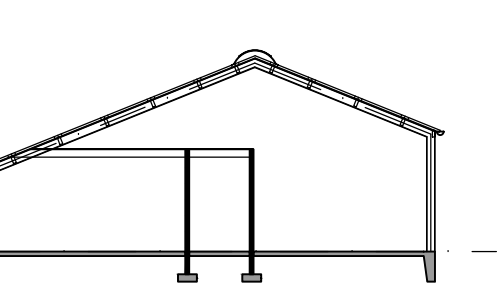


Doorsnede B-B

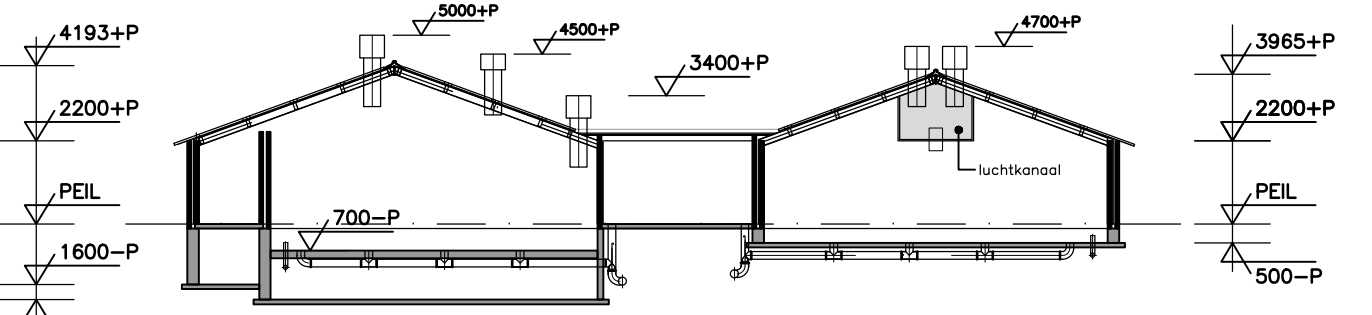


Doorsnede C-C

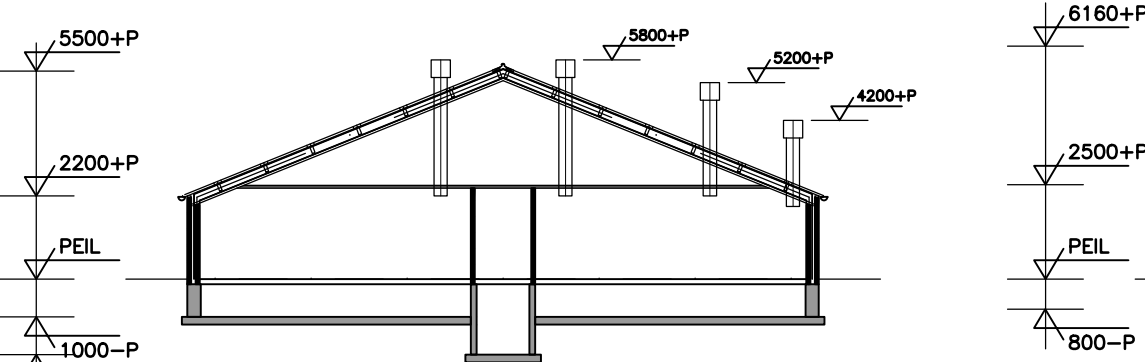

Doorsnede D-D

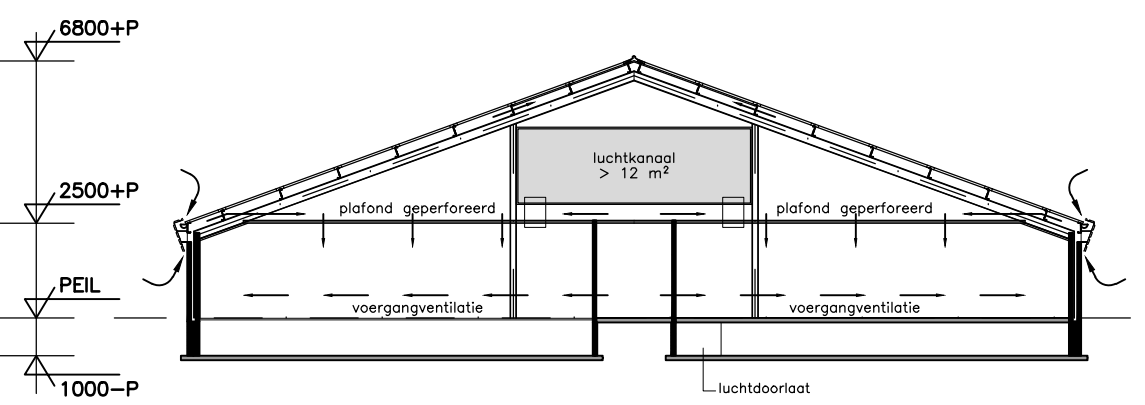


Doorsnede E-E

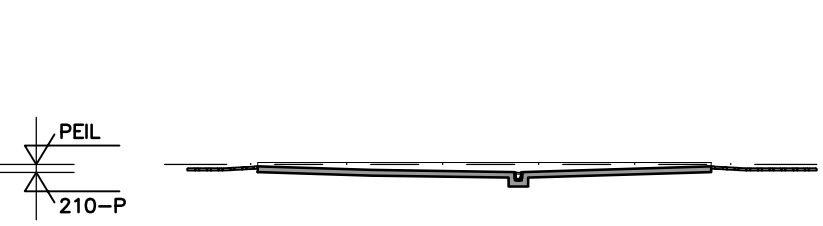

Doorsnede F-F



Doorsnede G-G

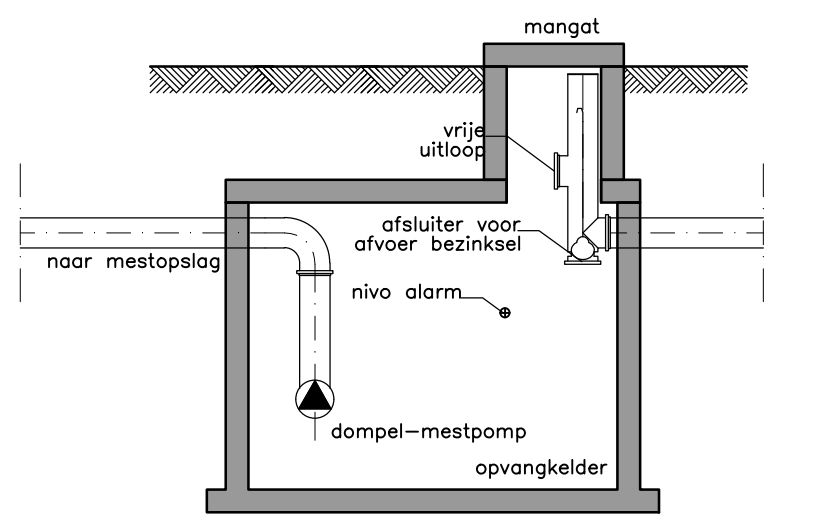

Doorsnede bufferput  
schaal 1:50

# Gebouw 2 Machineberging/garage/werkplaats

Wanden	Metselwerk
Dak	Vasconement golfplaten
Vloer	Beton
Ventilatie	Natuurlijk
Mestopslag	—
Stalstelsel	—
Aantal plaatsen	—
Aantal dieren	—

# Gebouw 3 Biggenstal

Wanden	Metselwerk
Dak	Vasconement golfplaten
Vloer	Beton
Ventilatie	Mechanisch
Mestopslag	5m³ en 186m³
Stalstelsel	BWL 2001.13.V2
Aantal plaatsen	192 gespande biggen, 100 gute en dragende zeugen
Aantal dieren	192 gespande biggen, 100 gute en dragende zeugen

# Gebouw 4 Biggenstal

Wanden	Metselwerk
Dak	Vasconement golfplaten
Vloer	Beton
Ventilatie	Mechanisch
Mestopslag	7m³
Stalstelsel	BWL 2001.13.V2
Aantal plaatsen	576 gespande biggen
Aantal dieren	576 gespande biggen

# Gebouw 5 Zeugenstal








Wanden	Metselwerk
Dak	Vasconement golfplaten
Vloer	Beton
Ventilatie	Mechanisch
Mestopslag	60 m³
Stalstelsel	BWL 2004.03.V2
Aantal plaatsen	1144 vleesvarkens
Aantal dieren	1144 vleesvarkens

# Gebouw 6 Vleesvarkensstal

Wanden	Metselwerk
Dak	Vasconement golfplaten
Vloer	Beton
Ventilatie	Mechanisch
Mestopslag	60 m³
Stalstelsel	BWL 2004.03.V2
Aantal plaatsen	1144 vleesvarkens
Aantal dieren	1144 vleesvarkens

# Gebouw 7 Vleesvarkensstal

Wanden	Metselwerk
Dak	Vasconement golfplaten
Vloer	Beton
Ventilatie	Mechanisch
Mestopslag	60 m³
Stalstelsel	BWL 2010.26.V1
Aantal plaatsen	1152 vleesvarkens
Aantal dieren	1152 vleesvarkens

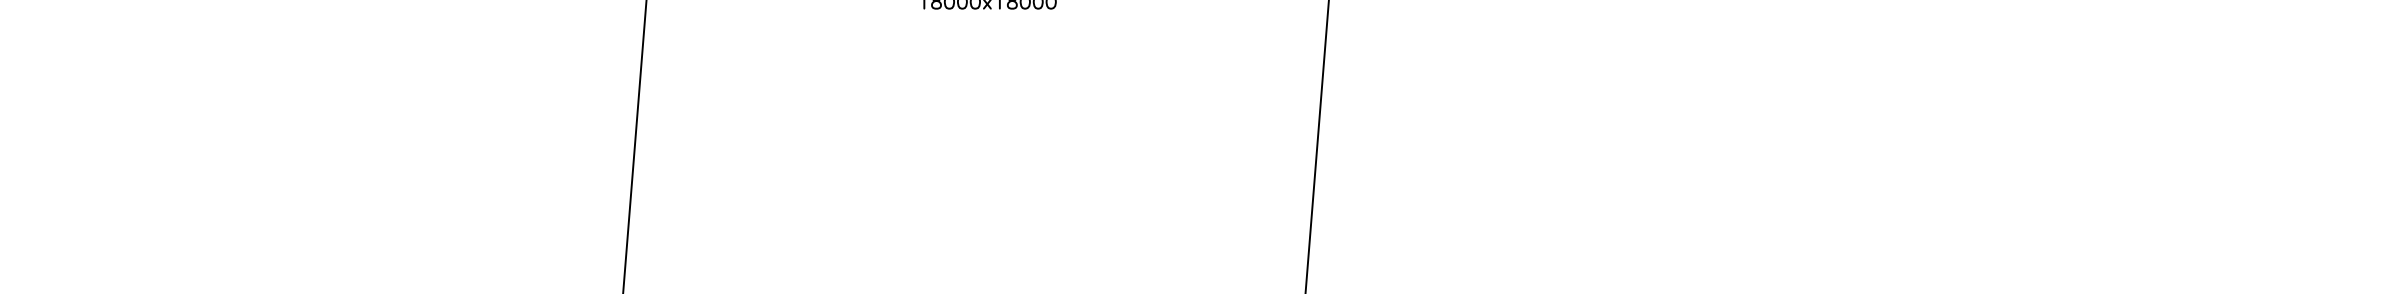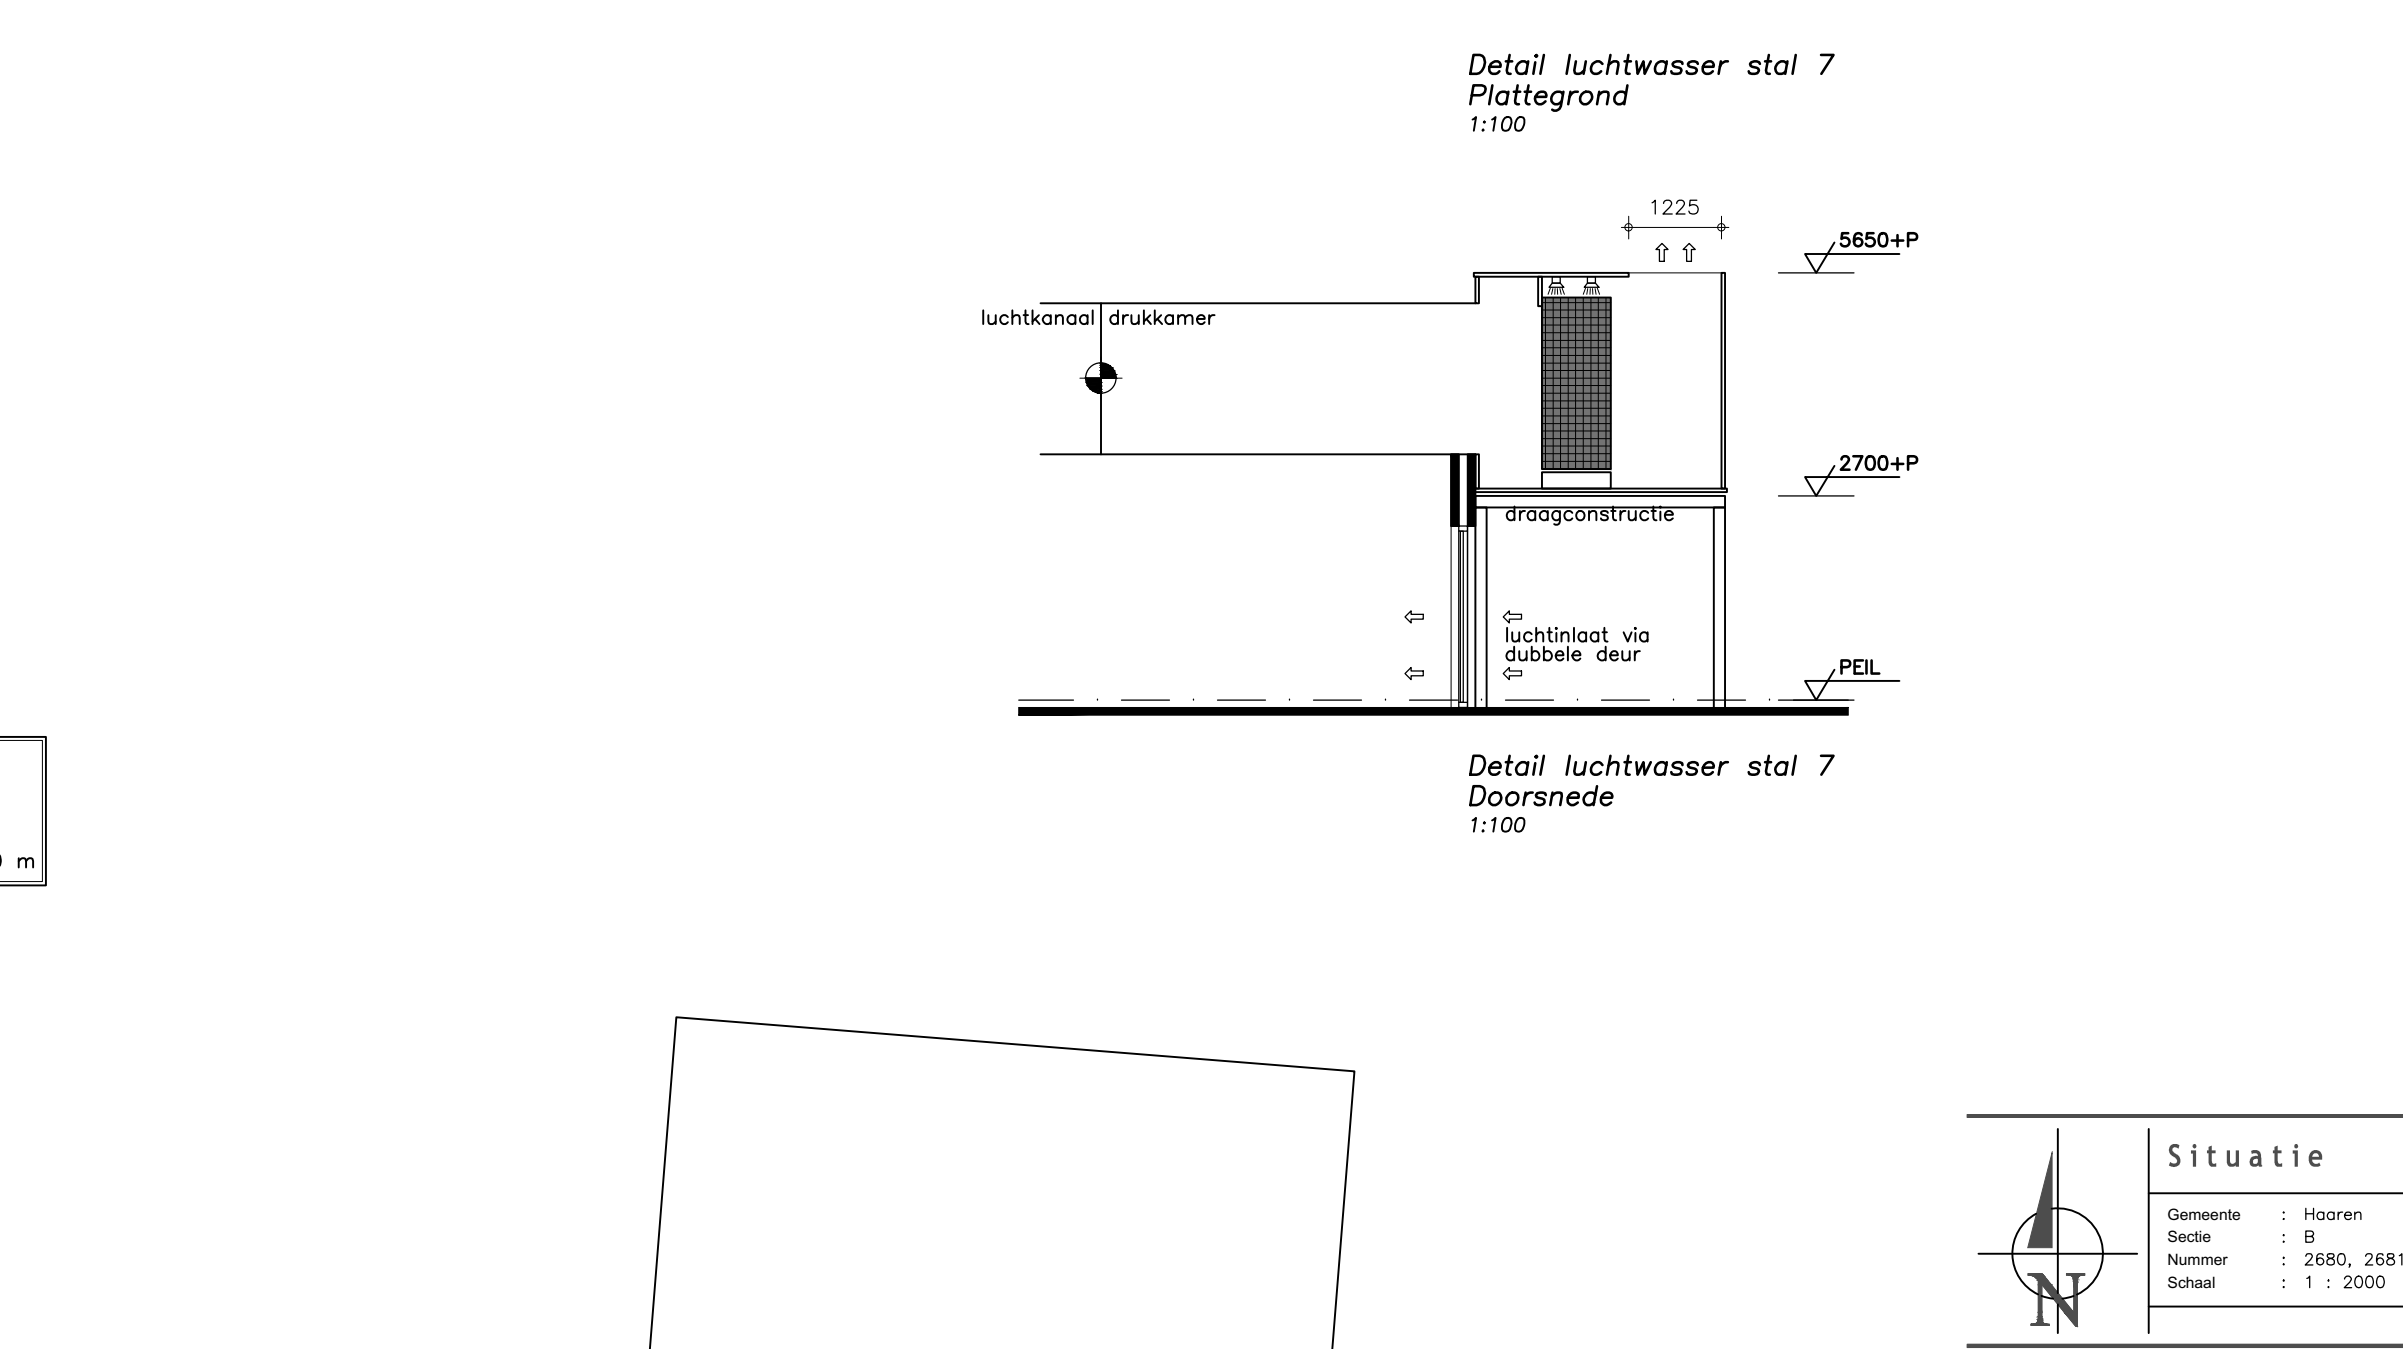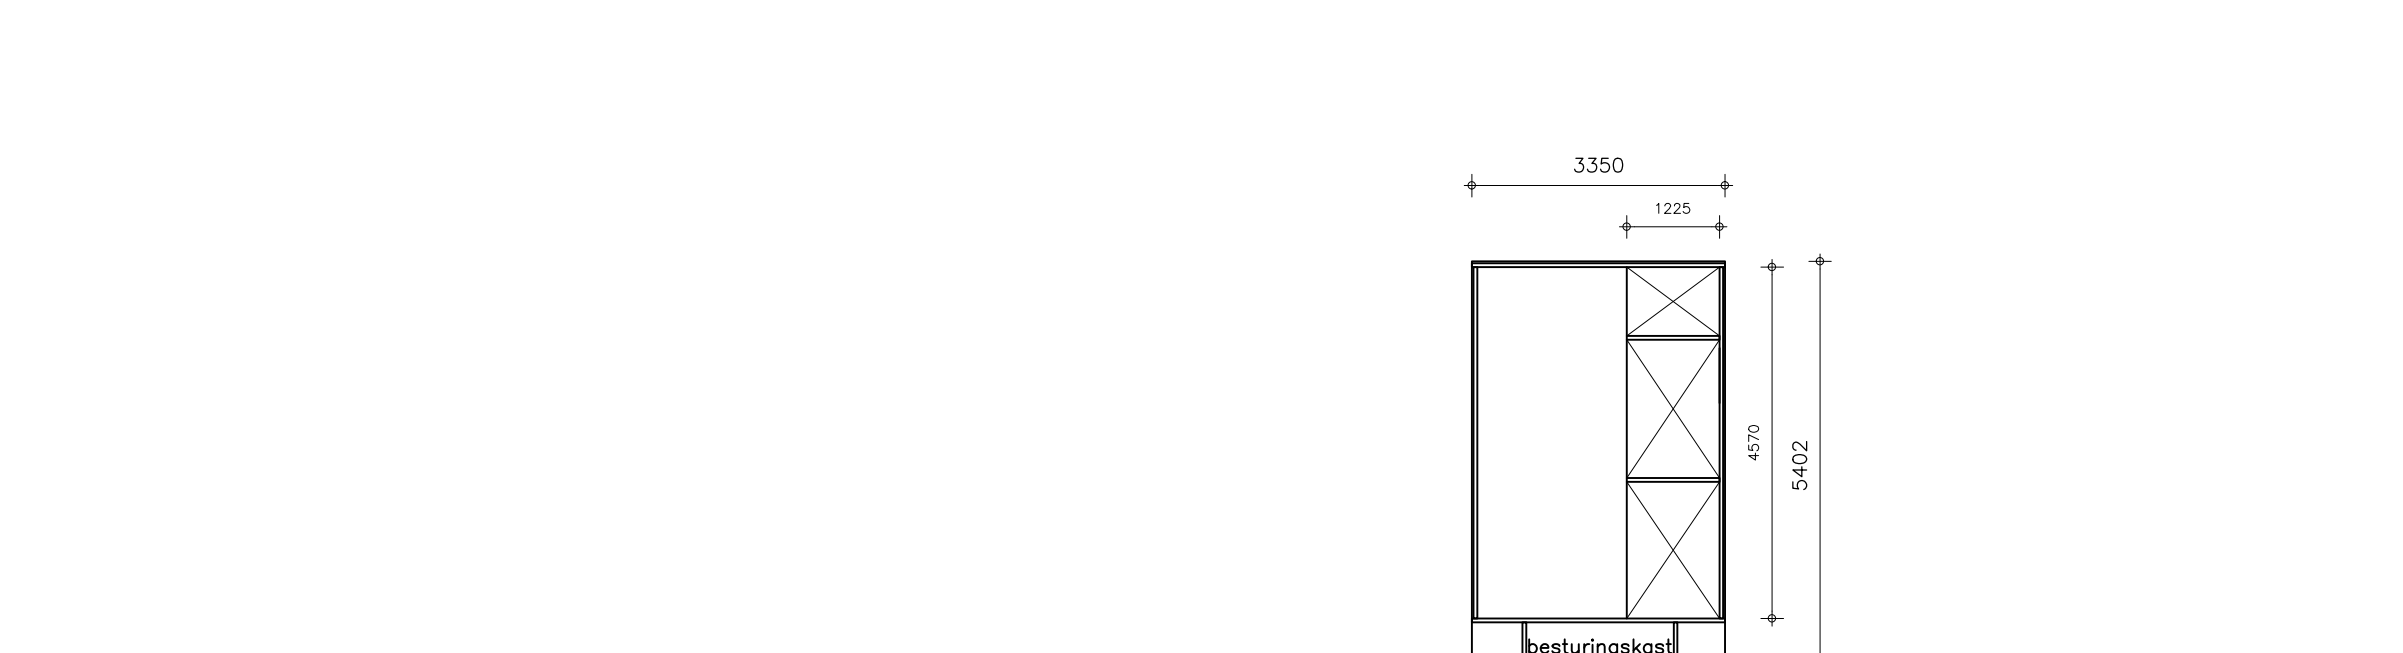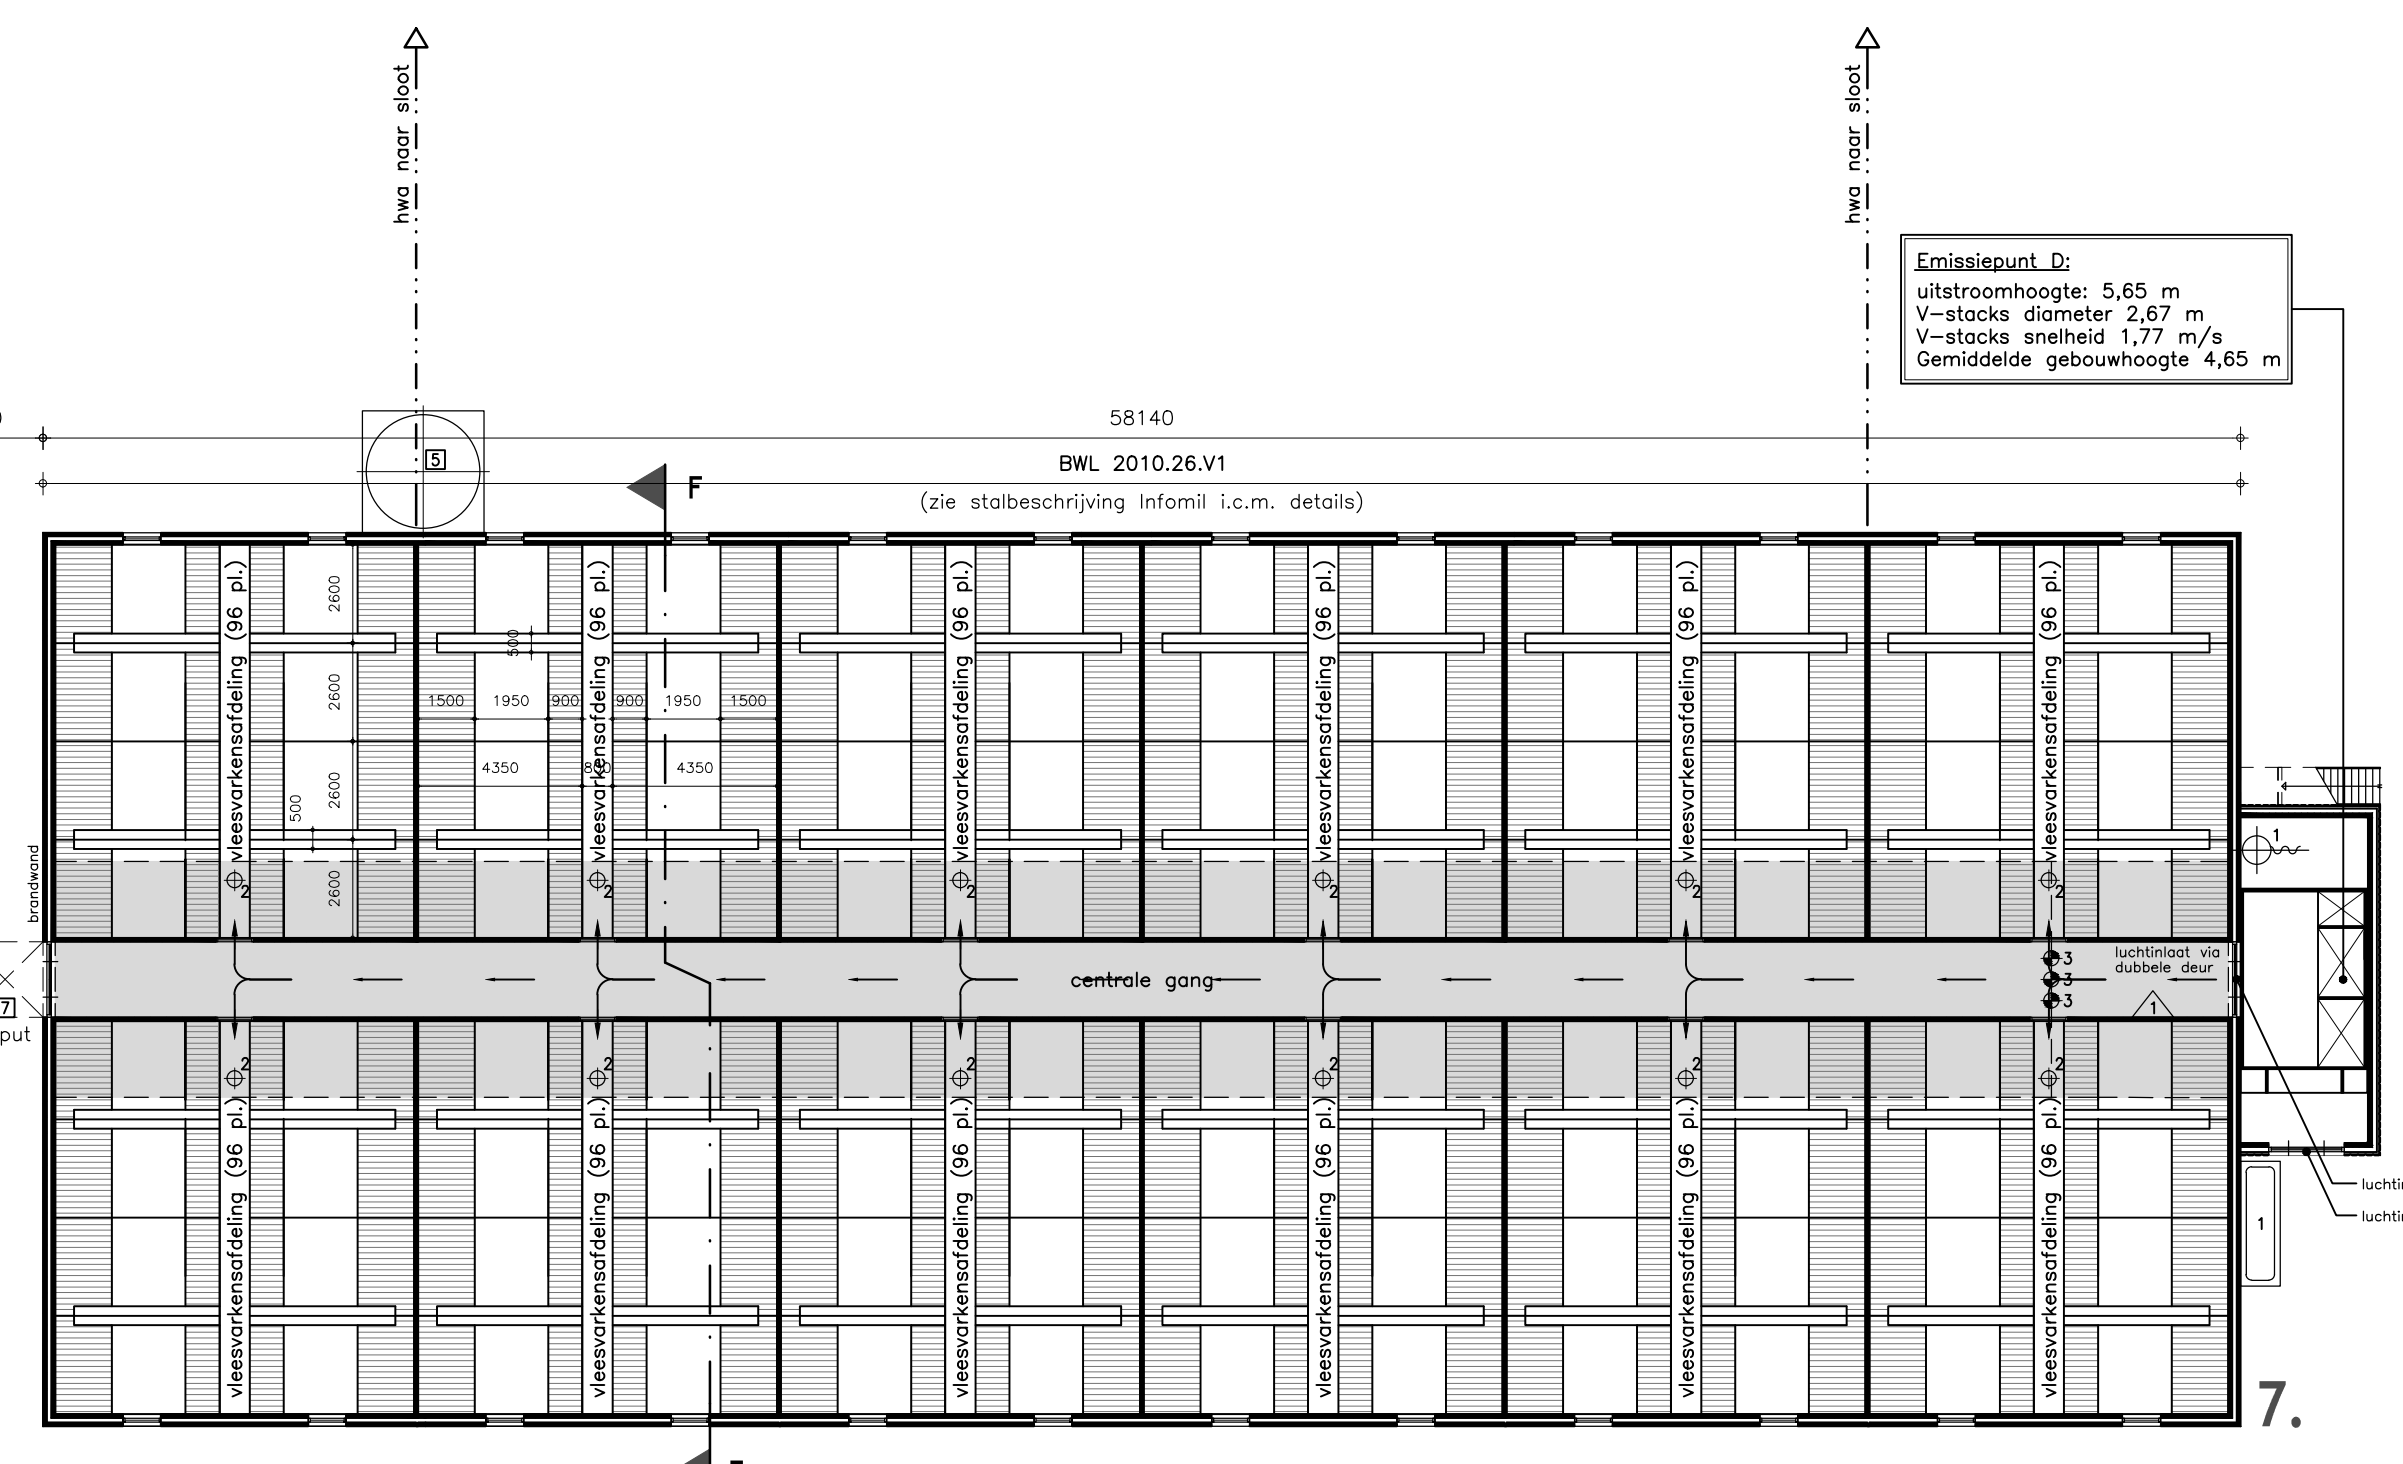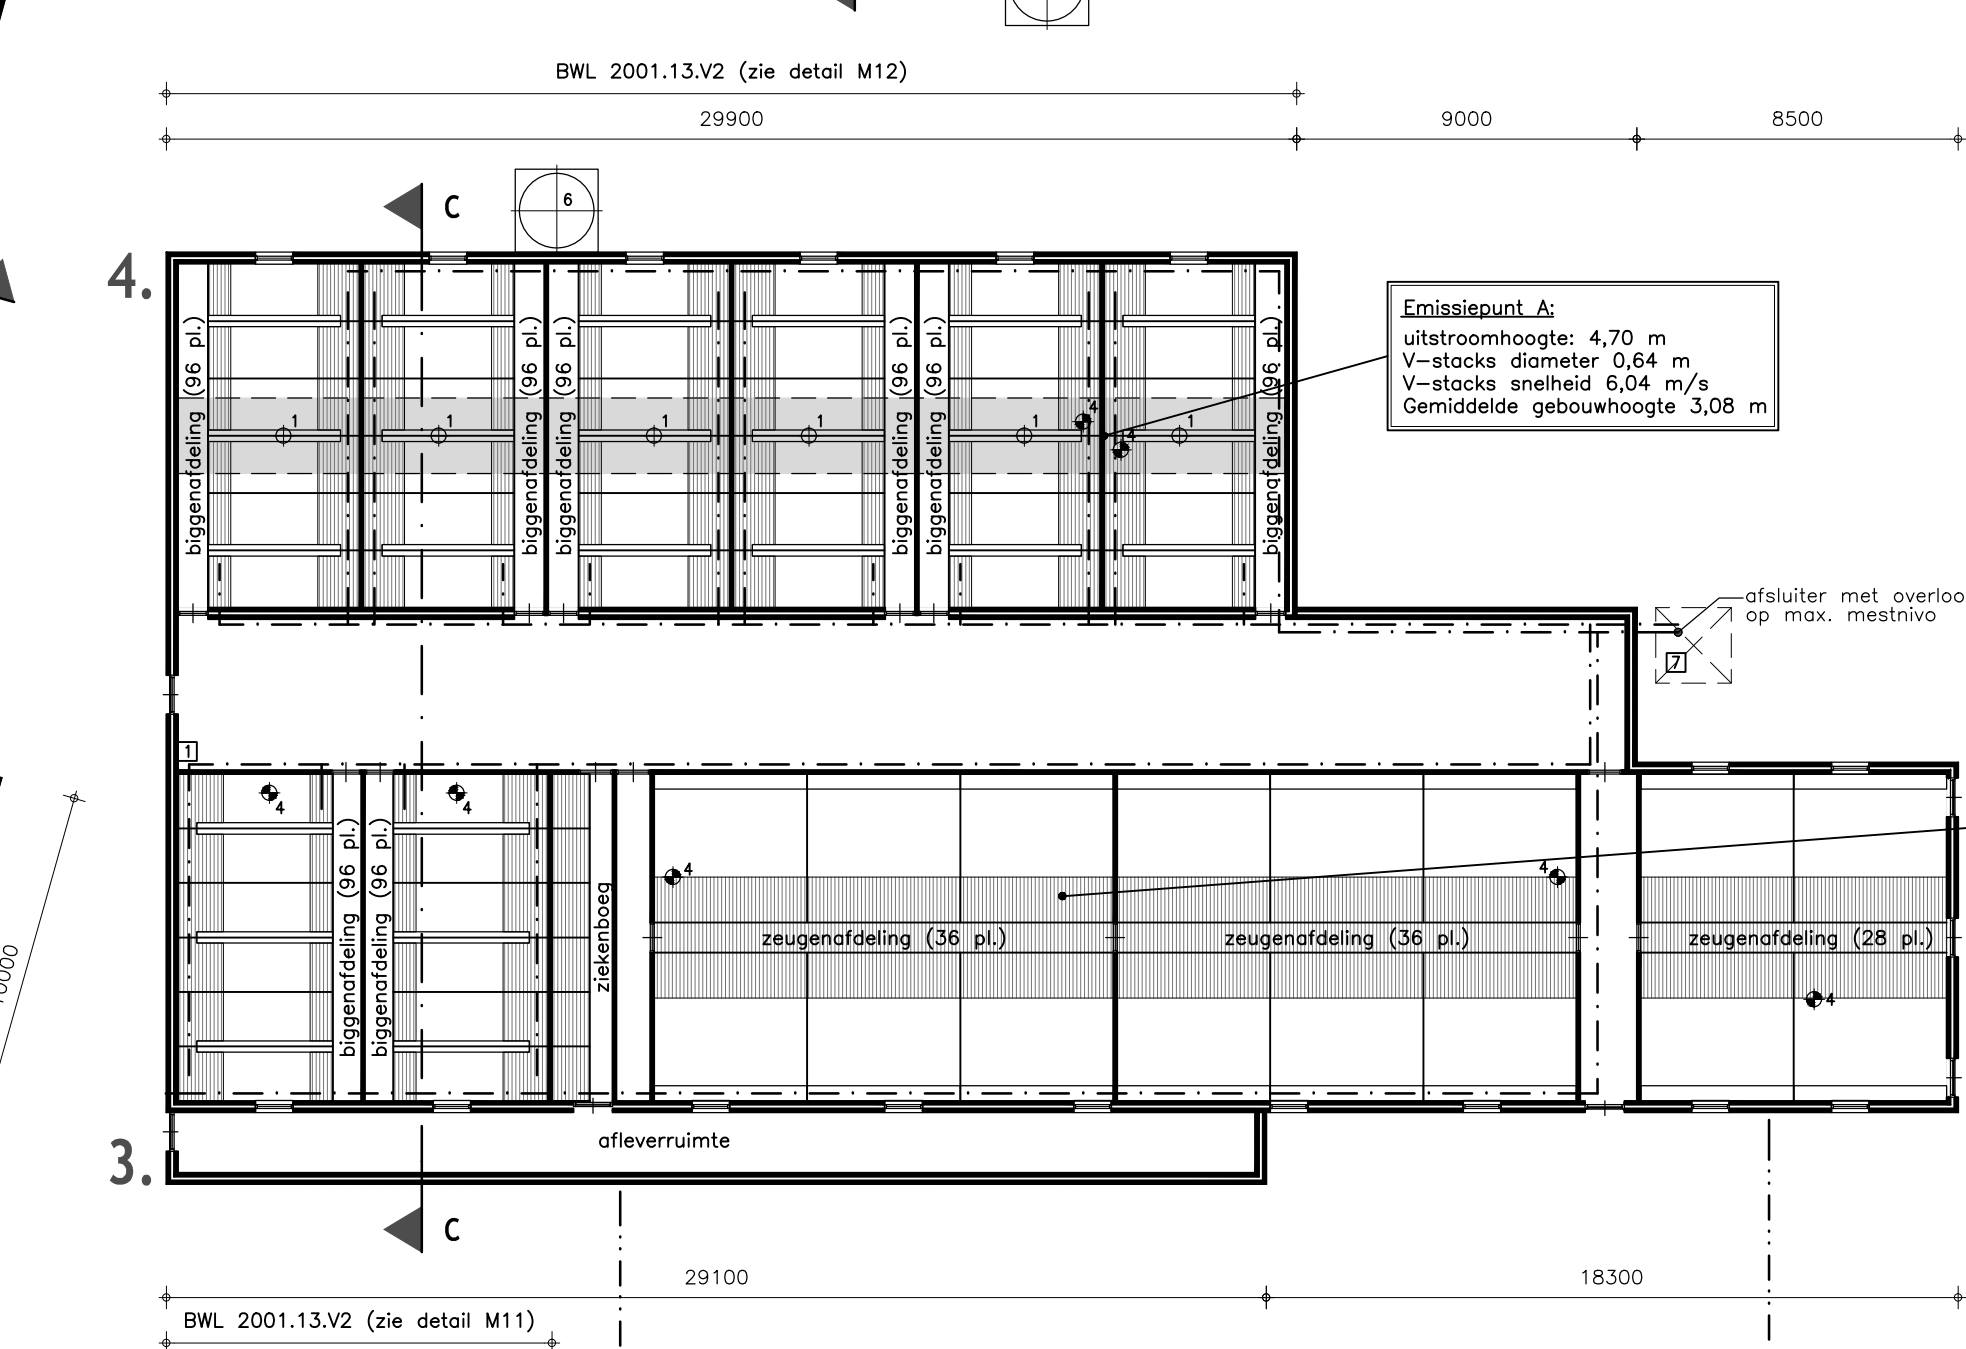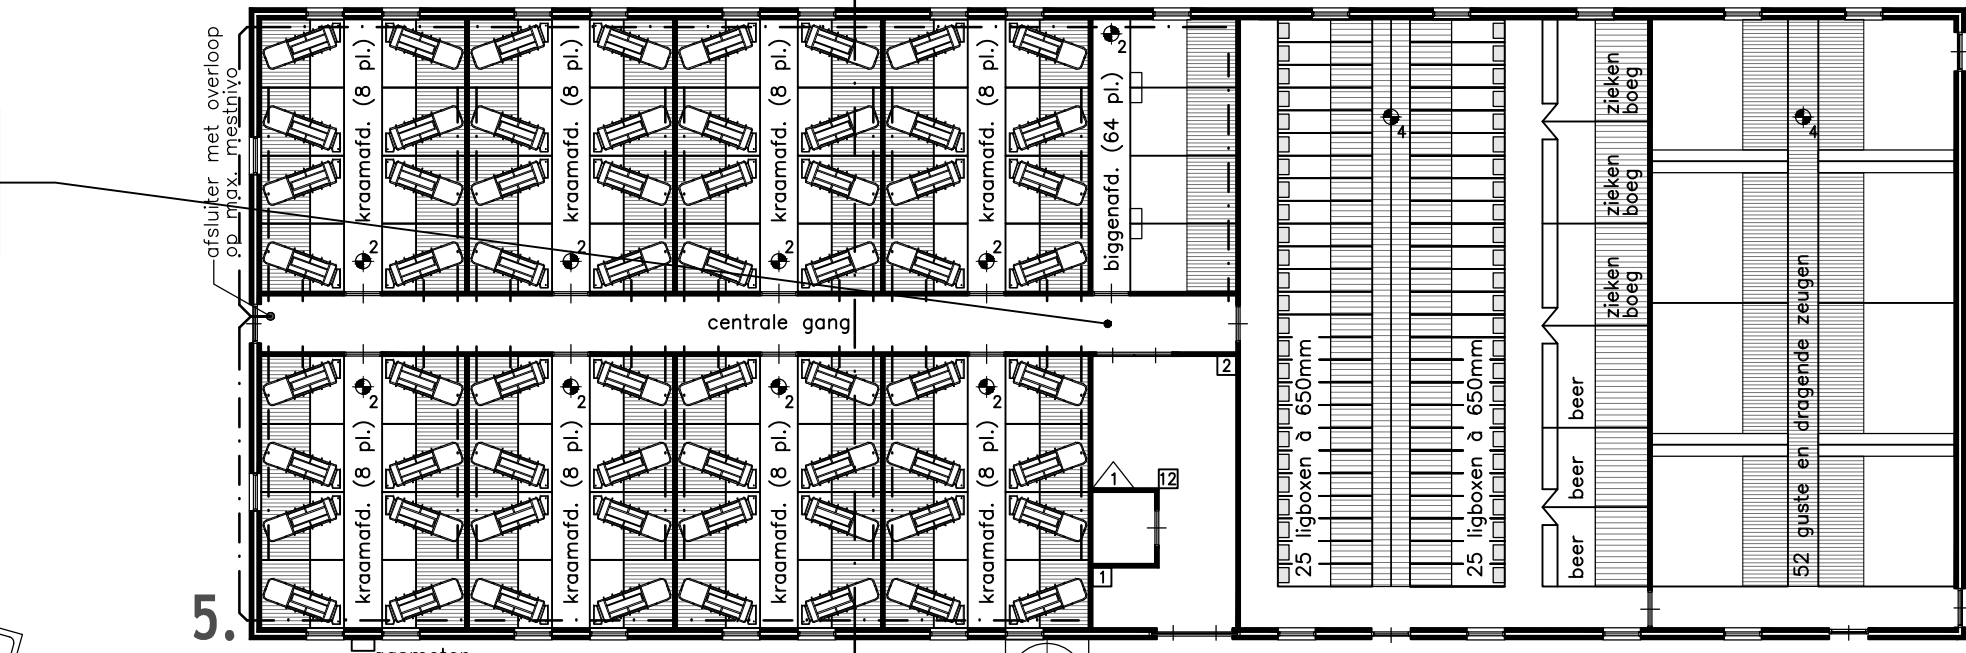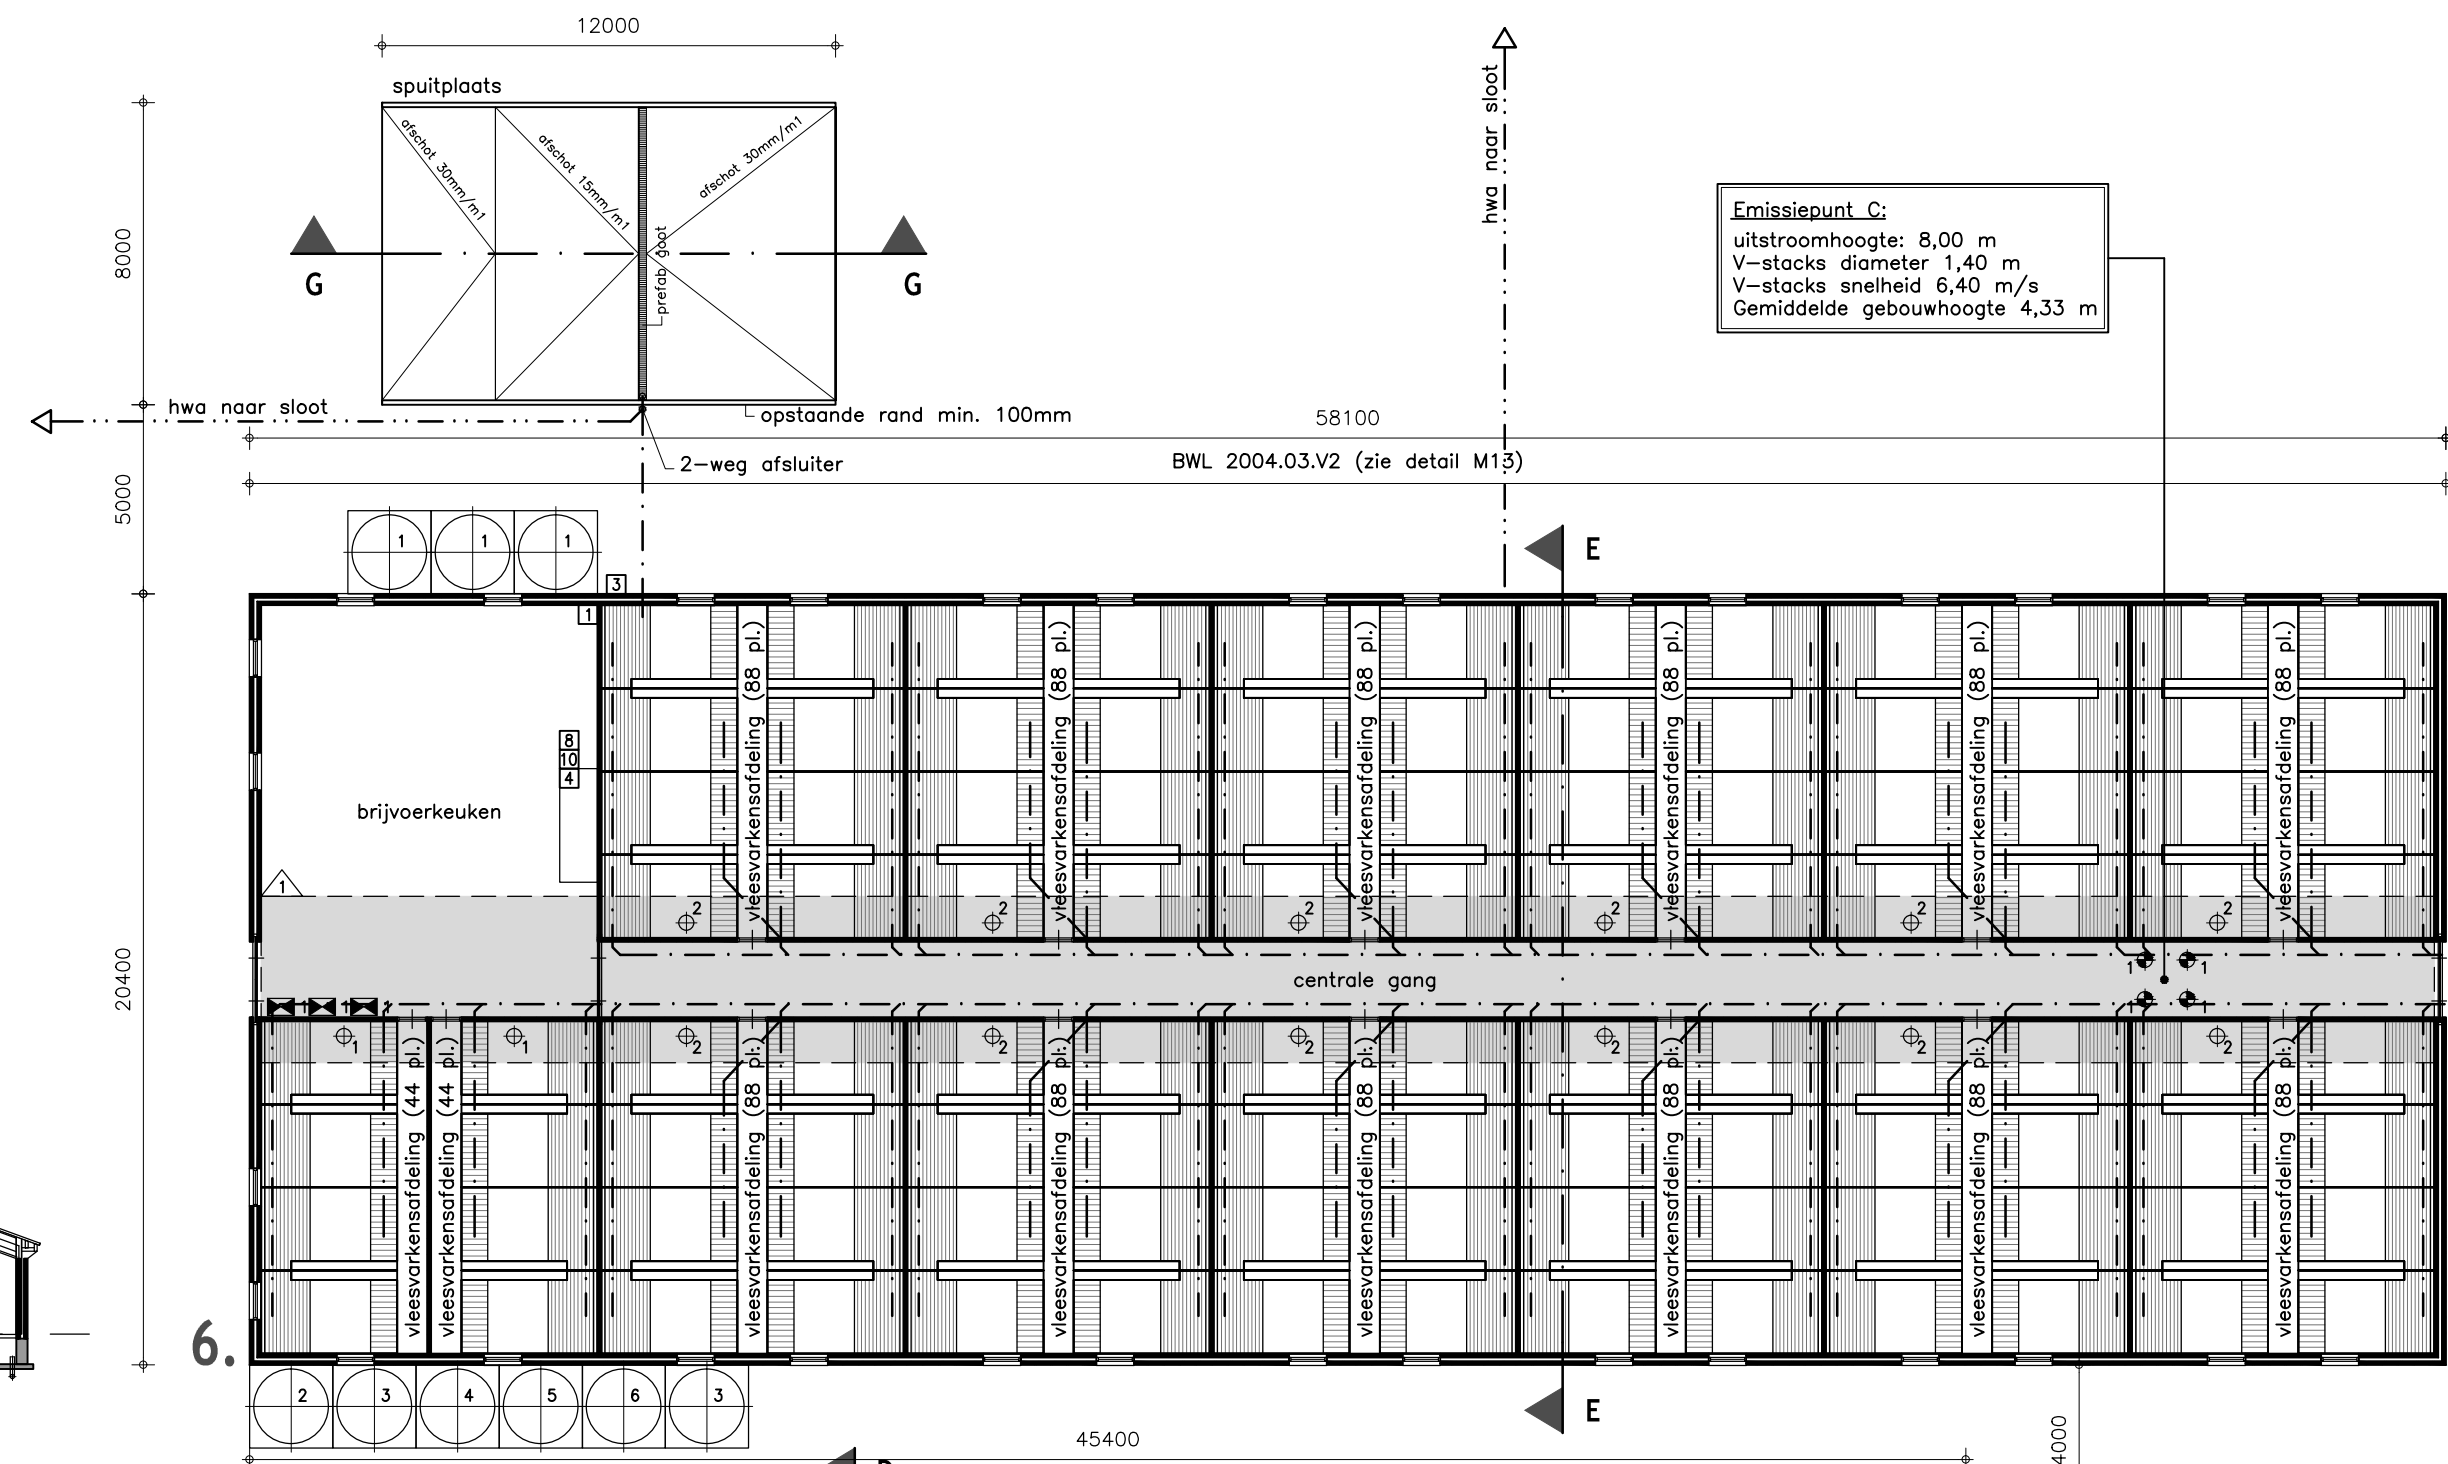

## Symbolen

Symbol	Gebouw	Omschrijving	Aantal	Inhoud	Verspreiden m³/pst.	Verspreiden Totaal m³
<b>1. GRONDSTOFFEN EN PRODUCTEN</b>						
						Subtotaal
						6,000
<b>1.2 Milieugevoelige stoffen</b>						
1	7	Zuurterk - multibox	1	1150 kg	—	—
2	2	Diesel (tank in lekbox)	1	800 L	—	—
1	2	Smeersolie (vat in lekbox)	2	60 L	—	—
2	2	Alfawerke olie (vat in lekbox)	1	60 L	—	—
3, 5, 6	2	Diergeneesmiddelen (voelkast)	3	5 kg	—	—
5	5	Ontsmettings-/bestrijdingsmiddelenkast	1	25 L/kg	—	—
						Subtotaal
						4,000
6	6	Kadaverkleding/-stop	1	—	4,000	4,000
						Subtotaal
						2,000
<b>1.4 Andere stoffen of producten</b>						
1	6	Bijproducten (in silo)	3	50m³	—	—
2	6	Mengvoeder (in silo)	1	5m³	—	—
3	6	Mengvoeder (in silo)	2	12m³	—	—
4	6	Mengvoeder (in silo)	1	15m³	—	—
5	6	Mengvoeder (in silo)	1	8m³	—	—
6	6	Mengvoeder (in silo)	3	10m³	—	—
4, 5, 6	6	Mengvoeder v.d.v. roerwerk	1	3m³	2,000	2,000
7	7	Opslag spuitwer (in silo)	1	50 m³	—	—
						Subtotaal
						195,600
<b>2. ENERGIE</b>						
						Subtotaal
						25,250
1	4, 6	Meet-/smoorunit	8	# 350	—	—
2	6, 7	Meet-/smoorunit	24	# 560	—	—
1	6	Ventilator	4	# 700	2,600	10,400
2	9	Ventilator	9	# 350	0,250	2,250
3	7	Ventilator	3	# 900	3,000	9,000
4, 5	7	Ventilator	9	# 450	0,400	3,600
						Subtotaal
						30,000
1	2	Tractor	1	—	30,000	30,000
						Subtotaal
						105,000
1	6	DV-ketel	3	—	35,000	105,000
						Subtotaal
						33,350
1	2	Diverse handgereedschappen	1	—	5,000	5,000
3, 6	6	Dampelpomp	2	—	3,000	6,000
6	6	Voerpomp	1	—	5,000	5,000
2	6	Kolomboommachine	1	—	1,500	1,500
6	6	Voerpomp	1	—	6,000	6,000
2	6	Compressor	1	—	2,500	2,500
5	6	Hogedrukreiniger	1	—	4,000	4,000
2	6	Lasapparaat (3 kVA)	1	—	—	—
2	6	Zaagmachine	1	—	1,000	1,000
2	6	Slijpsteen	1	—	0,350	0,350
						Subtotaal
						—
<b>3. AFVALSTOFFEN</b>						
						Subtotaal
						—
3	2	Chemisch afval (vat in lekbox)	1	—	—	—
						Subtotaal
						—
<b>4. OVERIG</b>						
						Subtotaal
						—
<b>4.1 Brandveiligheid</b>						
						Subtotaal
						—
1, 5, 6, 7	7	Brandblusser	4	12 kg	—	—
7	7	Brandslangspiegel	1	30 m.	—	—
						Totaal
						199,600

Aanvraag omgevingsvergunning

De aanvraag:  
d.d.:

## .DLV

Benamming: Inrichtingstekening t.b.v. aanvraag omgevingsvergunning  
Activiteit: milieuvergunning  
Plaatsgegevens, doornedekes en situatie

Schaal: 1 : 200  
Format: A1+

Datum: 18-12-'06

Opdrachtgever: Regio Zuid en Oost  
Postbus 511  
5076 BW Hoorn  
Telefoon: 0413-336800  
Fax: 0317-491475  
E-mail: info.bm@dlv.nl

Projectleider: B.1.26  
Telefoon: 0413-336800  
E-mail: info.bm@dlv.nl

Kenmerk: B120308-61  
Blad: M10

# Legenda toegepaste uitzonderingsgrondslagen

In dit document zijn gegevens definitief geanonimiseerd op grond van:

Wet	Artikel	Omschrijving	Pagina's
Wet open overheid	Art. 5.1 lid 2 sub e	De eerbiediging van de persoonlijke levenssfeer	1