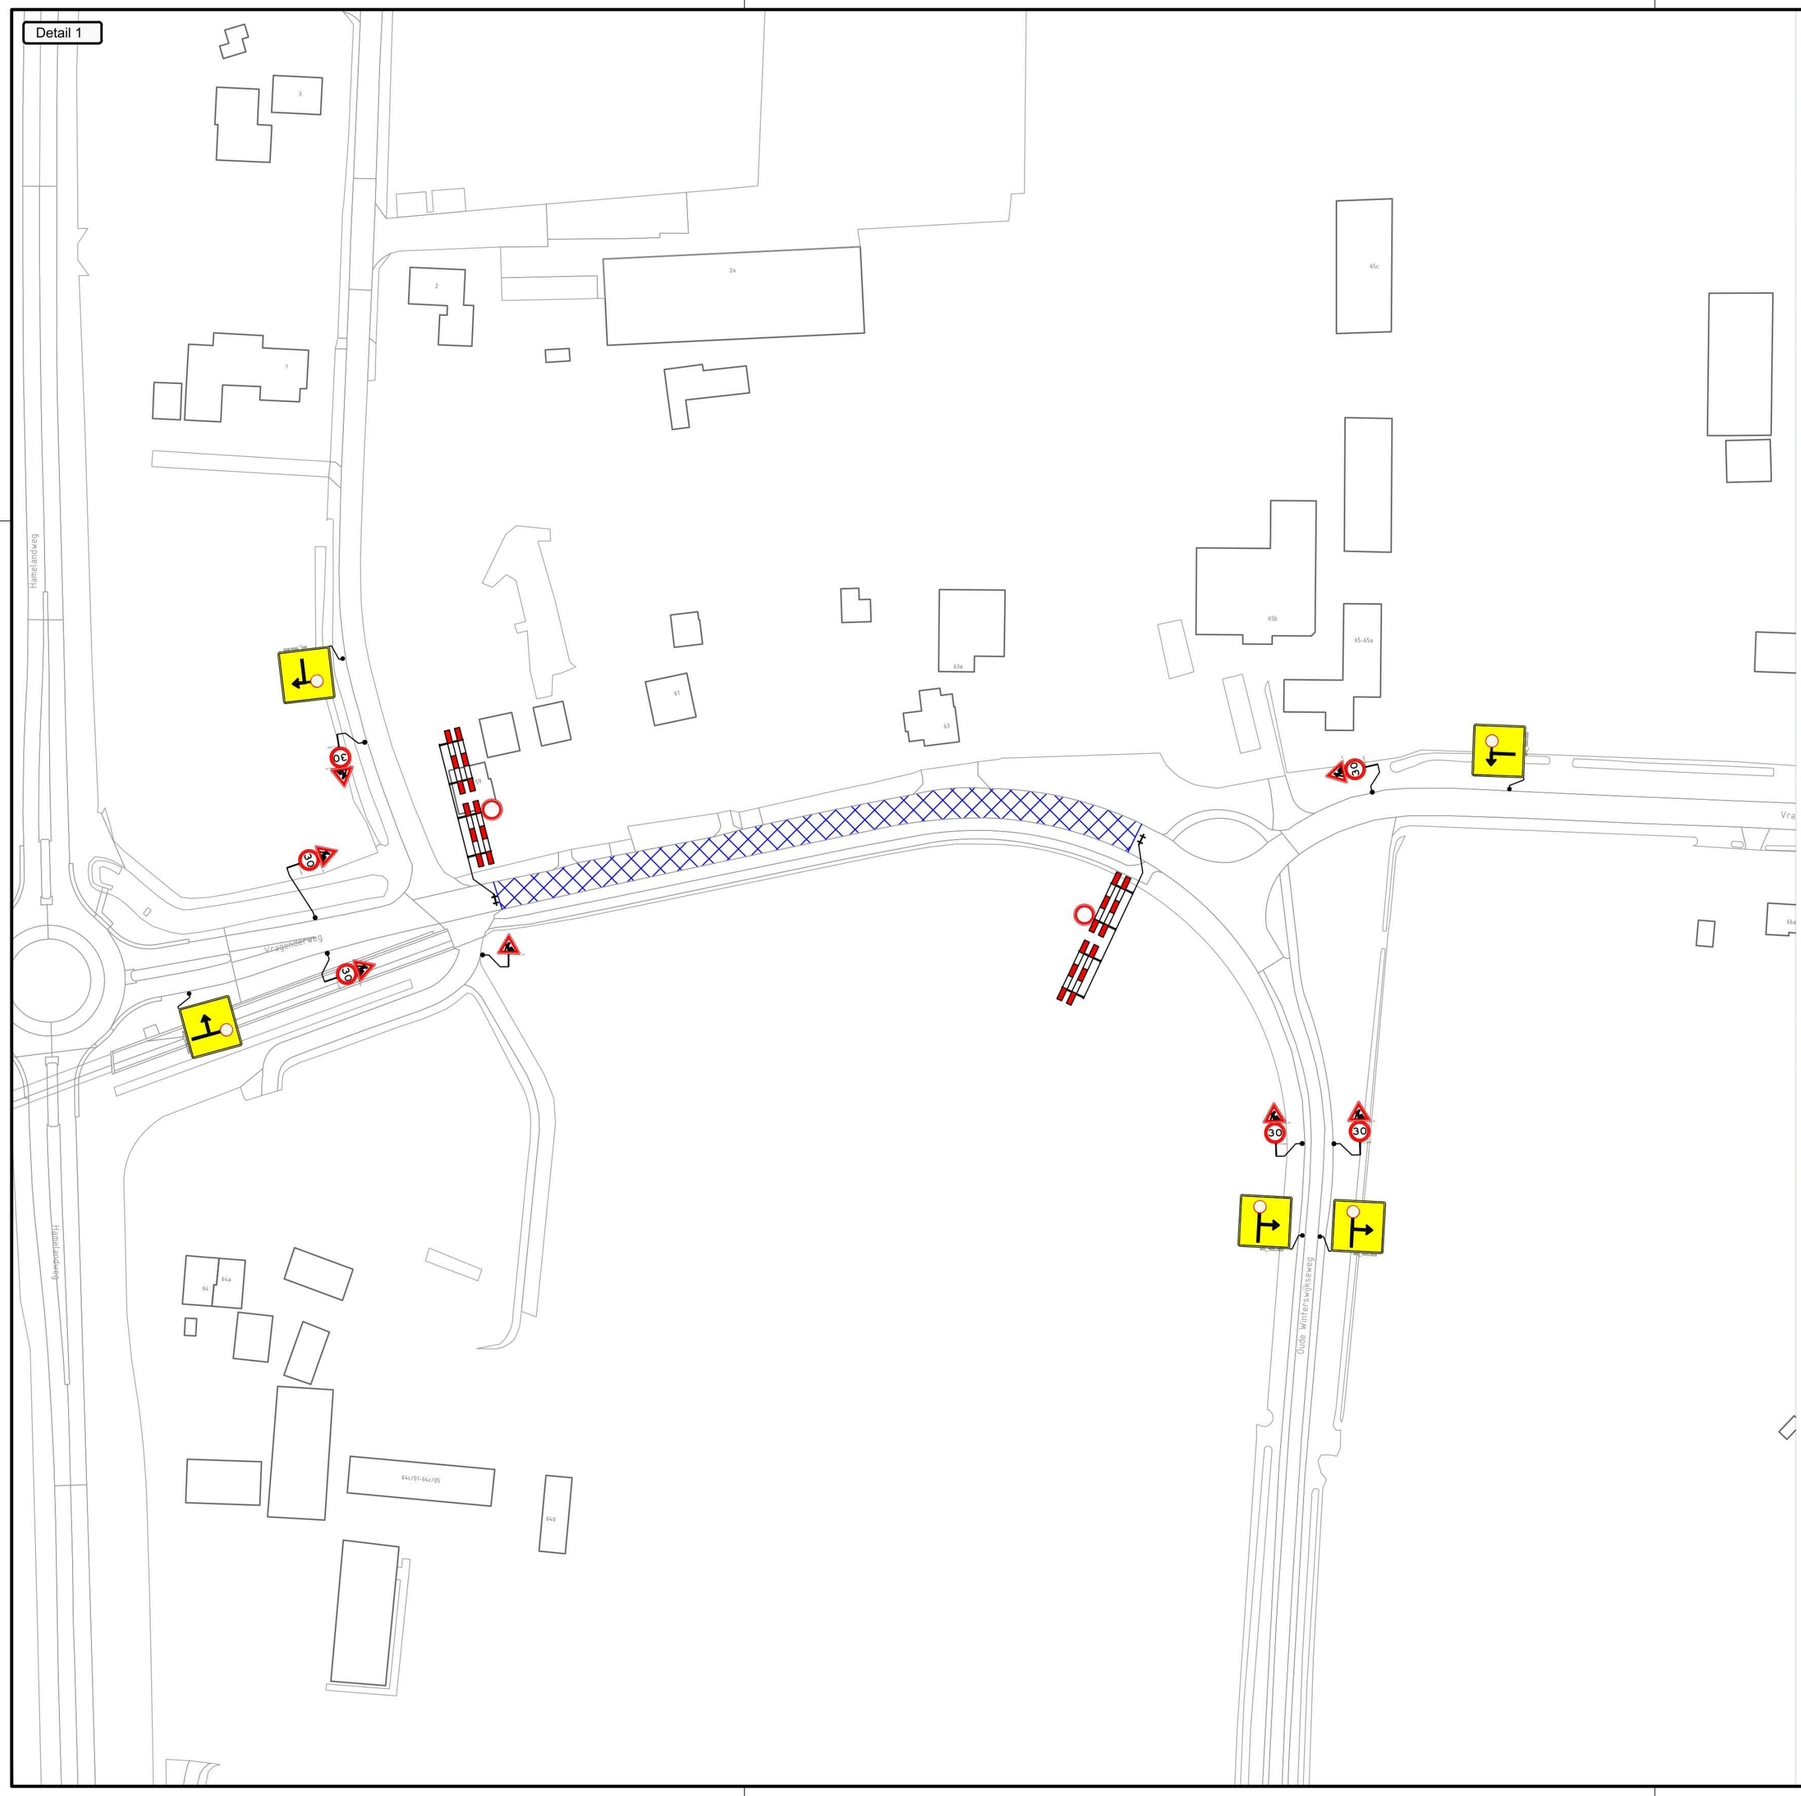


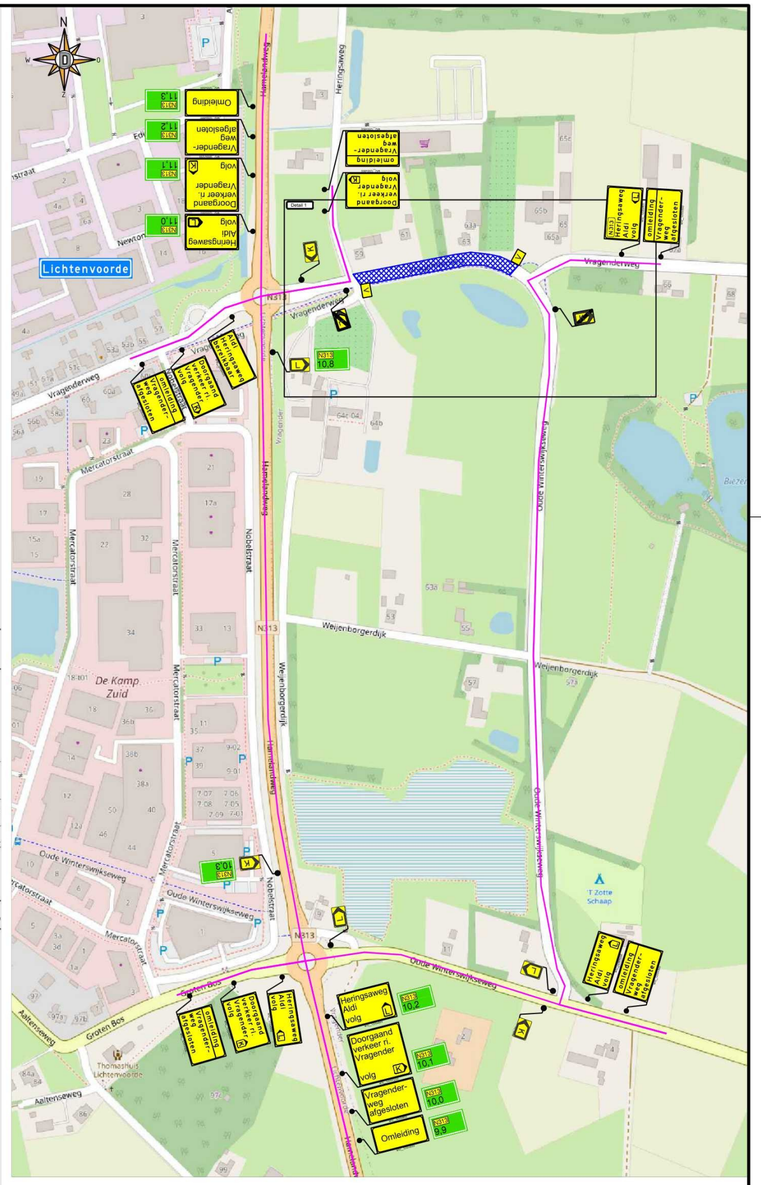

Opmerkingen:
- Plaatsen tijdelijke bebording conform richtlijnen CROW 96a/96b
- Definitieve routenummers in overleg met wegbeheerder
- De locatie van borden is indicatief, de exacte locatie wordt op het werk bepaald

Legenda:
- werkvak
- geleidebakens
- verkeerskegels
- omleidingsroute

Opdrachtgever: TWW WEGENBOUW

Projectnummer: 62-00041-054

# VKM's Oost-Gelre

## Vragenderweg Vragender verkeersmaatregelen

DEGA

formaat A2
schaal n.v.t.

| | | | | | |
|---|---|---|---|---|---|
| getekend | [redacted] | par. PFS | 23-03-2026 | Versie 2 | |
| gecontroleerd | | par. NB | 23-03-2026 | Versie 3 | |
| vrijgegeven | | par. PFS | 25-03-2026 | Versie 4 | |
| status Definitief | | versie 1 | | Tek.nr. 62-00041-054.14 | |